


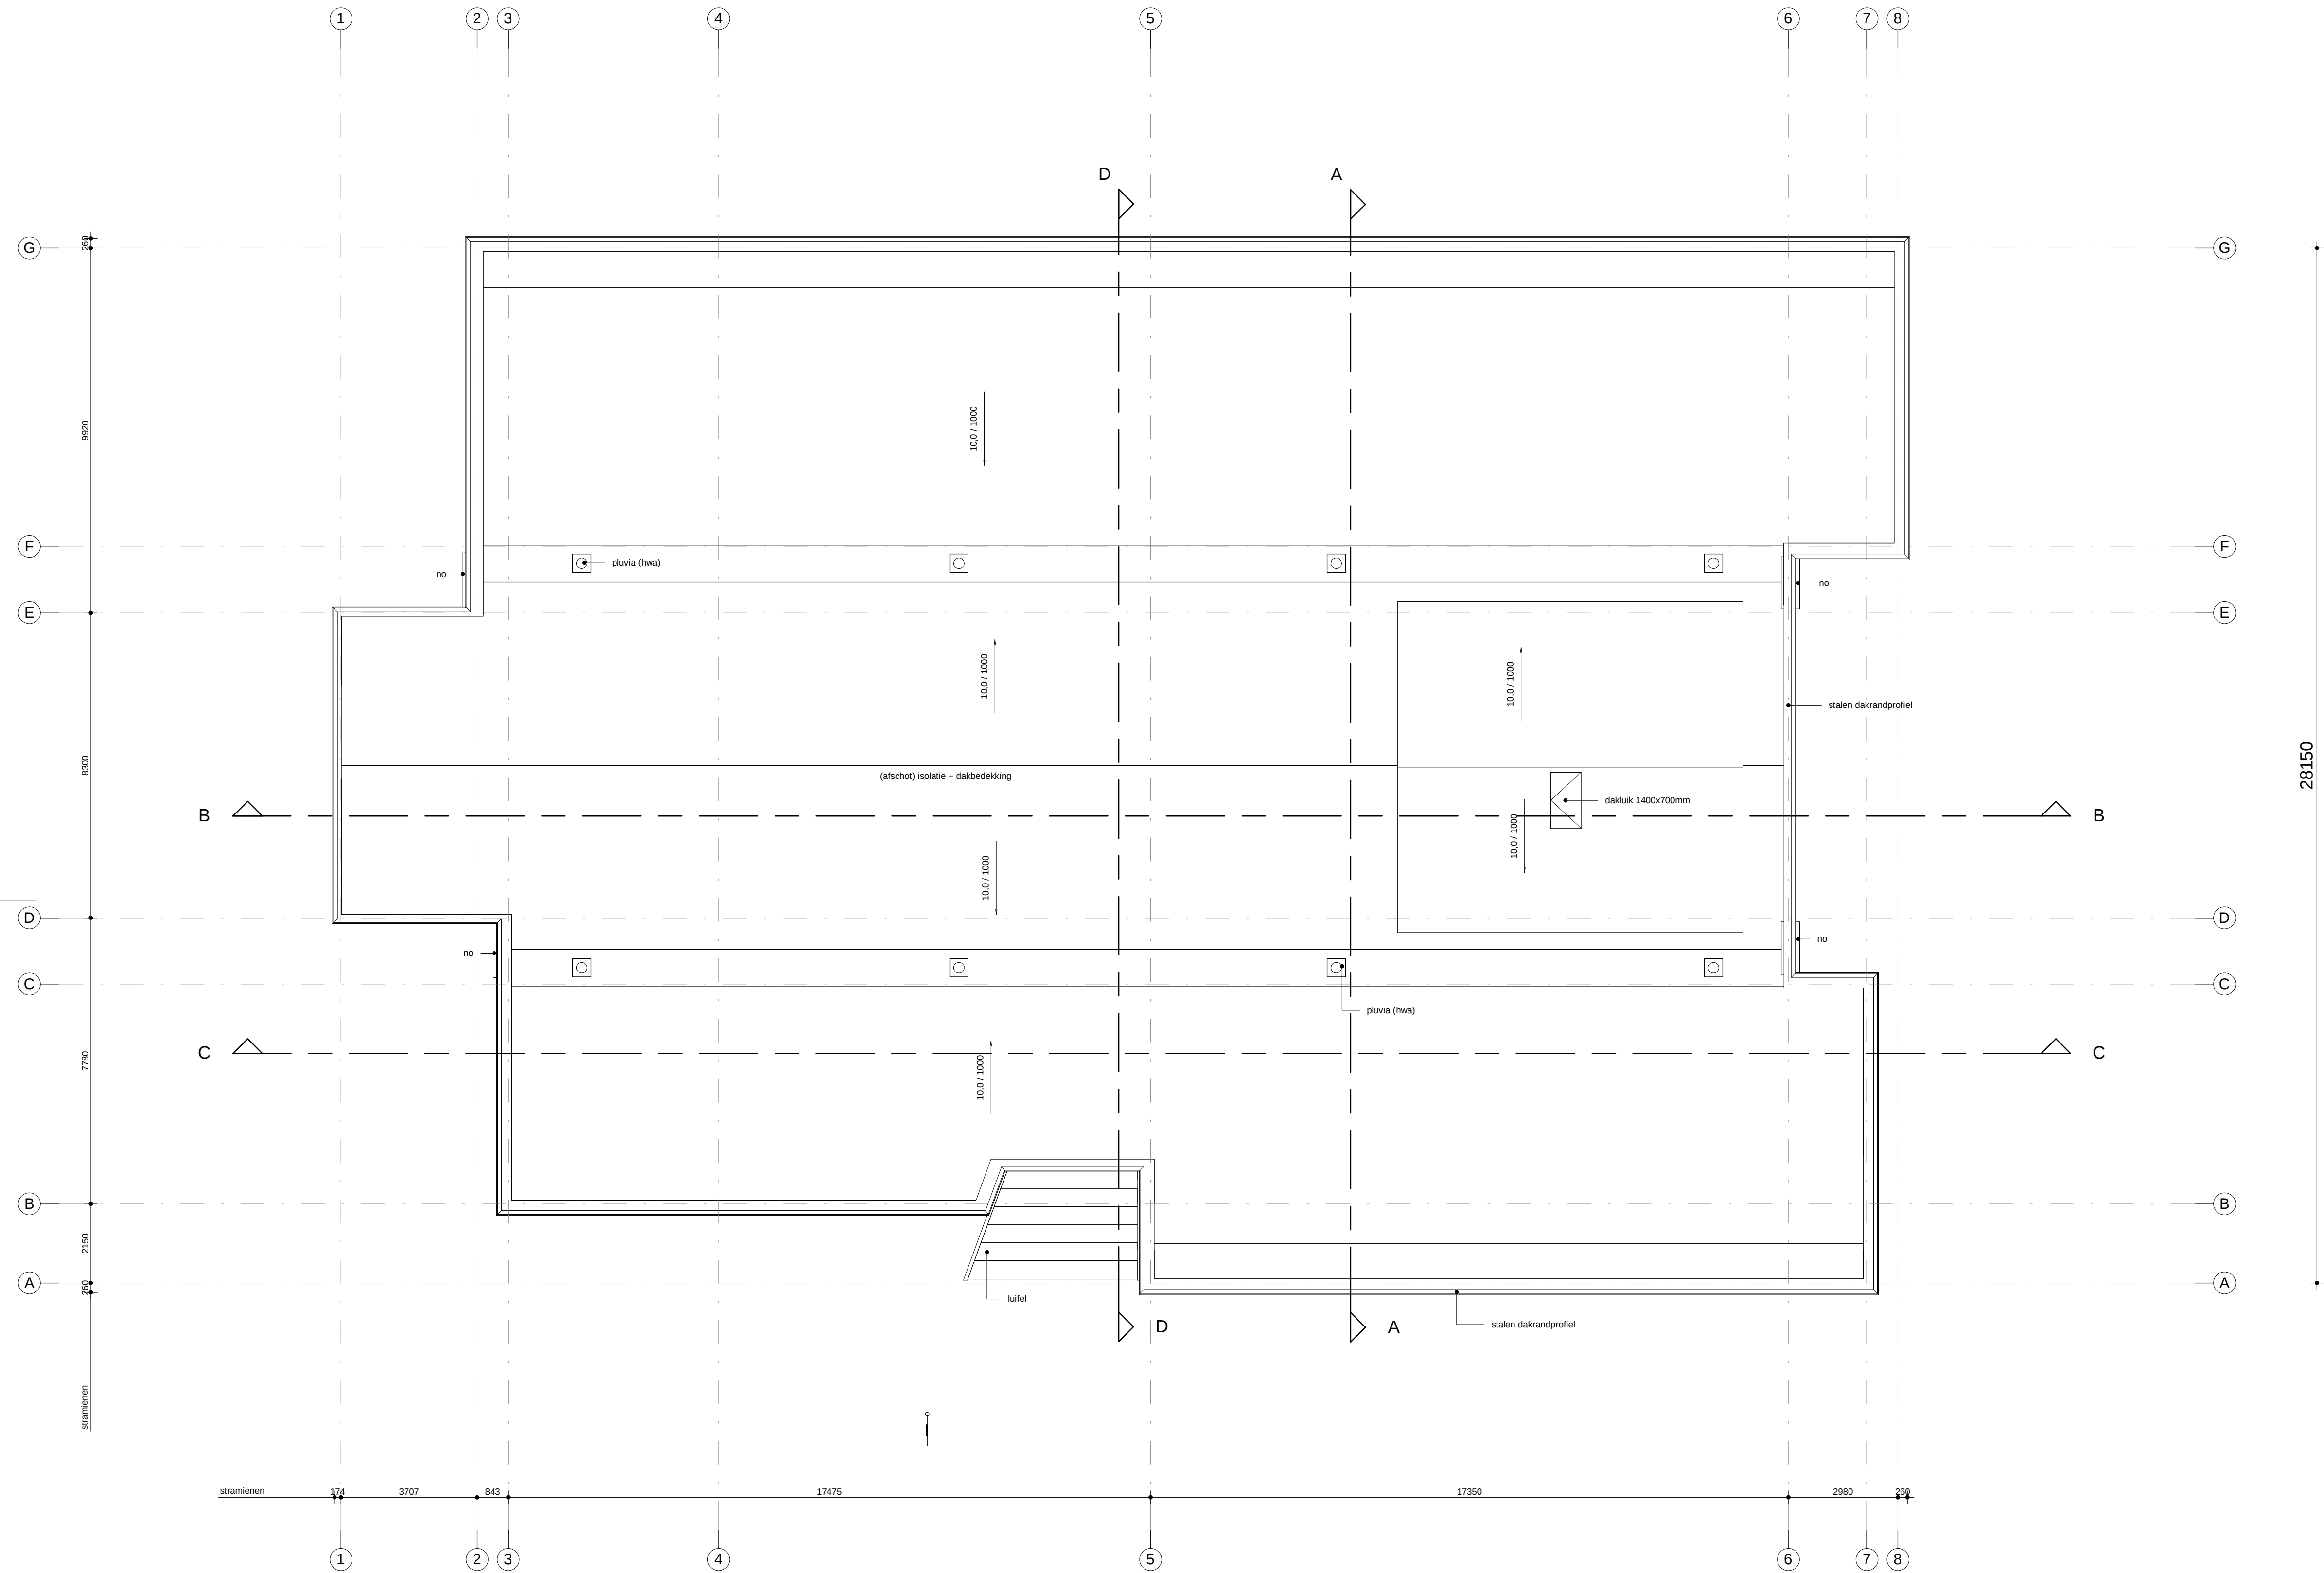

ALGEMEEN

- constructeur is: constructieadviesbureau ing. F.Wiggers
- voor de hoofddraagconstructie geldt geen brandwerendheidseis is m.b.t. bezwijken
- BMI school niet automatische bewaking conform NEN 2535 1996/A1 2002 met doormelding of NEN 2535:2009/C1 2010
- BMI KDV, volledige bewaking conform NEN 2535 1996/A1 met doormelding
- ontruimingsinstallatie conform NEN 2575 2004/C1 2006
- alvorens de BMI en ontruimingsinstallatie tot uitvoering wordt gebracht wordt een PVE ter goedkeuring overlegd aan de brandweer.
- doorvoeringen door scheidingsconstructies met wdbdo eis, dienen te voldoen aan de geeiste brandwerendheid van die constructies en mogen geen afbreuk doen aan de wdbdo van die scheidingsconstructie. Dit geldt ook voor doorvoeren door leidingschachten.
- vluchtweg transparantverlichting conform NEN EN 1838 uitgave 1999 & NEN 6088 uitgave 2002, aangesloten op noodstroomvoorziening.
- brandslanghaspels conform NEN EN 671-1
- uitwendige scheidingsconstructies:
 - begane grondvloer Rc 3,5 m2.K/W
 - gevels Rc 3,5 m2.K/W
 - dak Rc 5,0 m2.K/W
 - glas U-waarde 1.1 W/m2.K
- afvoer afvalwater en afvoer hemelwater conform NEN 3215
- deuren, ramen en kozijnen inbraakwerend conform NN 5096 klasse 2;
- de vrije doorgang binnen -en buitendeuren van verkeers -en verblijfsruimte is minimaal 850x2300mm;
- toegangsdeuren geboden toegang maximaal opstand dorpel van 20 mm;
- daglichttoetreding conform NEN 2057
- ventilatie conform NEN 1087

BOUWKUNDIG

- | | | | |
|--|---|--|-------------------------------|
| | metselwerk d=100mm | | deur zelfsluitend |
| | kalkzandsteen dikte volgens tekening | | zonder hulpmiddelen te openen |
| | isolatie | | |
| | lichte scheidingswand | | |
| | kanaalplaat vloer dikte volgens tekening constructeur | | |

W-INSTALLATIES

- | | |
|-----|------------------|
| hwa | hemelwaterafvoer |
| no | noodoverlaat |

BRANDVEILIGHEID

- | | | | |
|--|--------------------------------|--|--|
| | vluchtwegaanduiding | | brandslanghaspel (inbouw) |
| | kozijn 30 min WBDBO | | brandwerendheid constructie WBDBO 30 min |
| | deur 30 min WBDBO zelfsluitend | | |

MAATVOERING IN HET WERK CONTROLEREN

PROJECT	OPDRACHTGEVER	ARXARCHITECTUUR STEDENBOUW BOUWTECHNIEK INTERIEUR ROZENSTRAAT 16 7255 XT HENGEL0 GLD. T. +31 (0)575 442600 INFO@ARXONLINE.NL WWW.ARXONLINE.NL
Nieuwbouw IKC Steenderen	Gemeente Bronckhorst Postbus 200 7255 ZJ Hengelo (Gld) 0575 75 02 50	
Technisch ontwerp		
Dakaanzicht		
PROJECTLEIDER/	H. Lenselink	PROJECTNR.
TEKENAAR/	RTS	14003
SCHAAL/	1:100	TEKENINGNR.
FORMAAT/	A1	VERSIE.
STATUS/	DEFINITIEF	T0-121 (a)
DATUM/	19-12-2014	
	GEW./	