


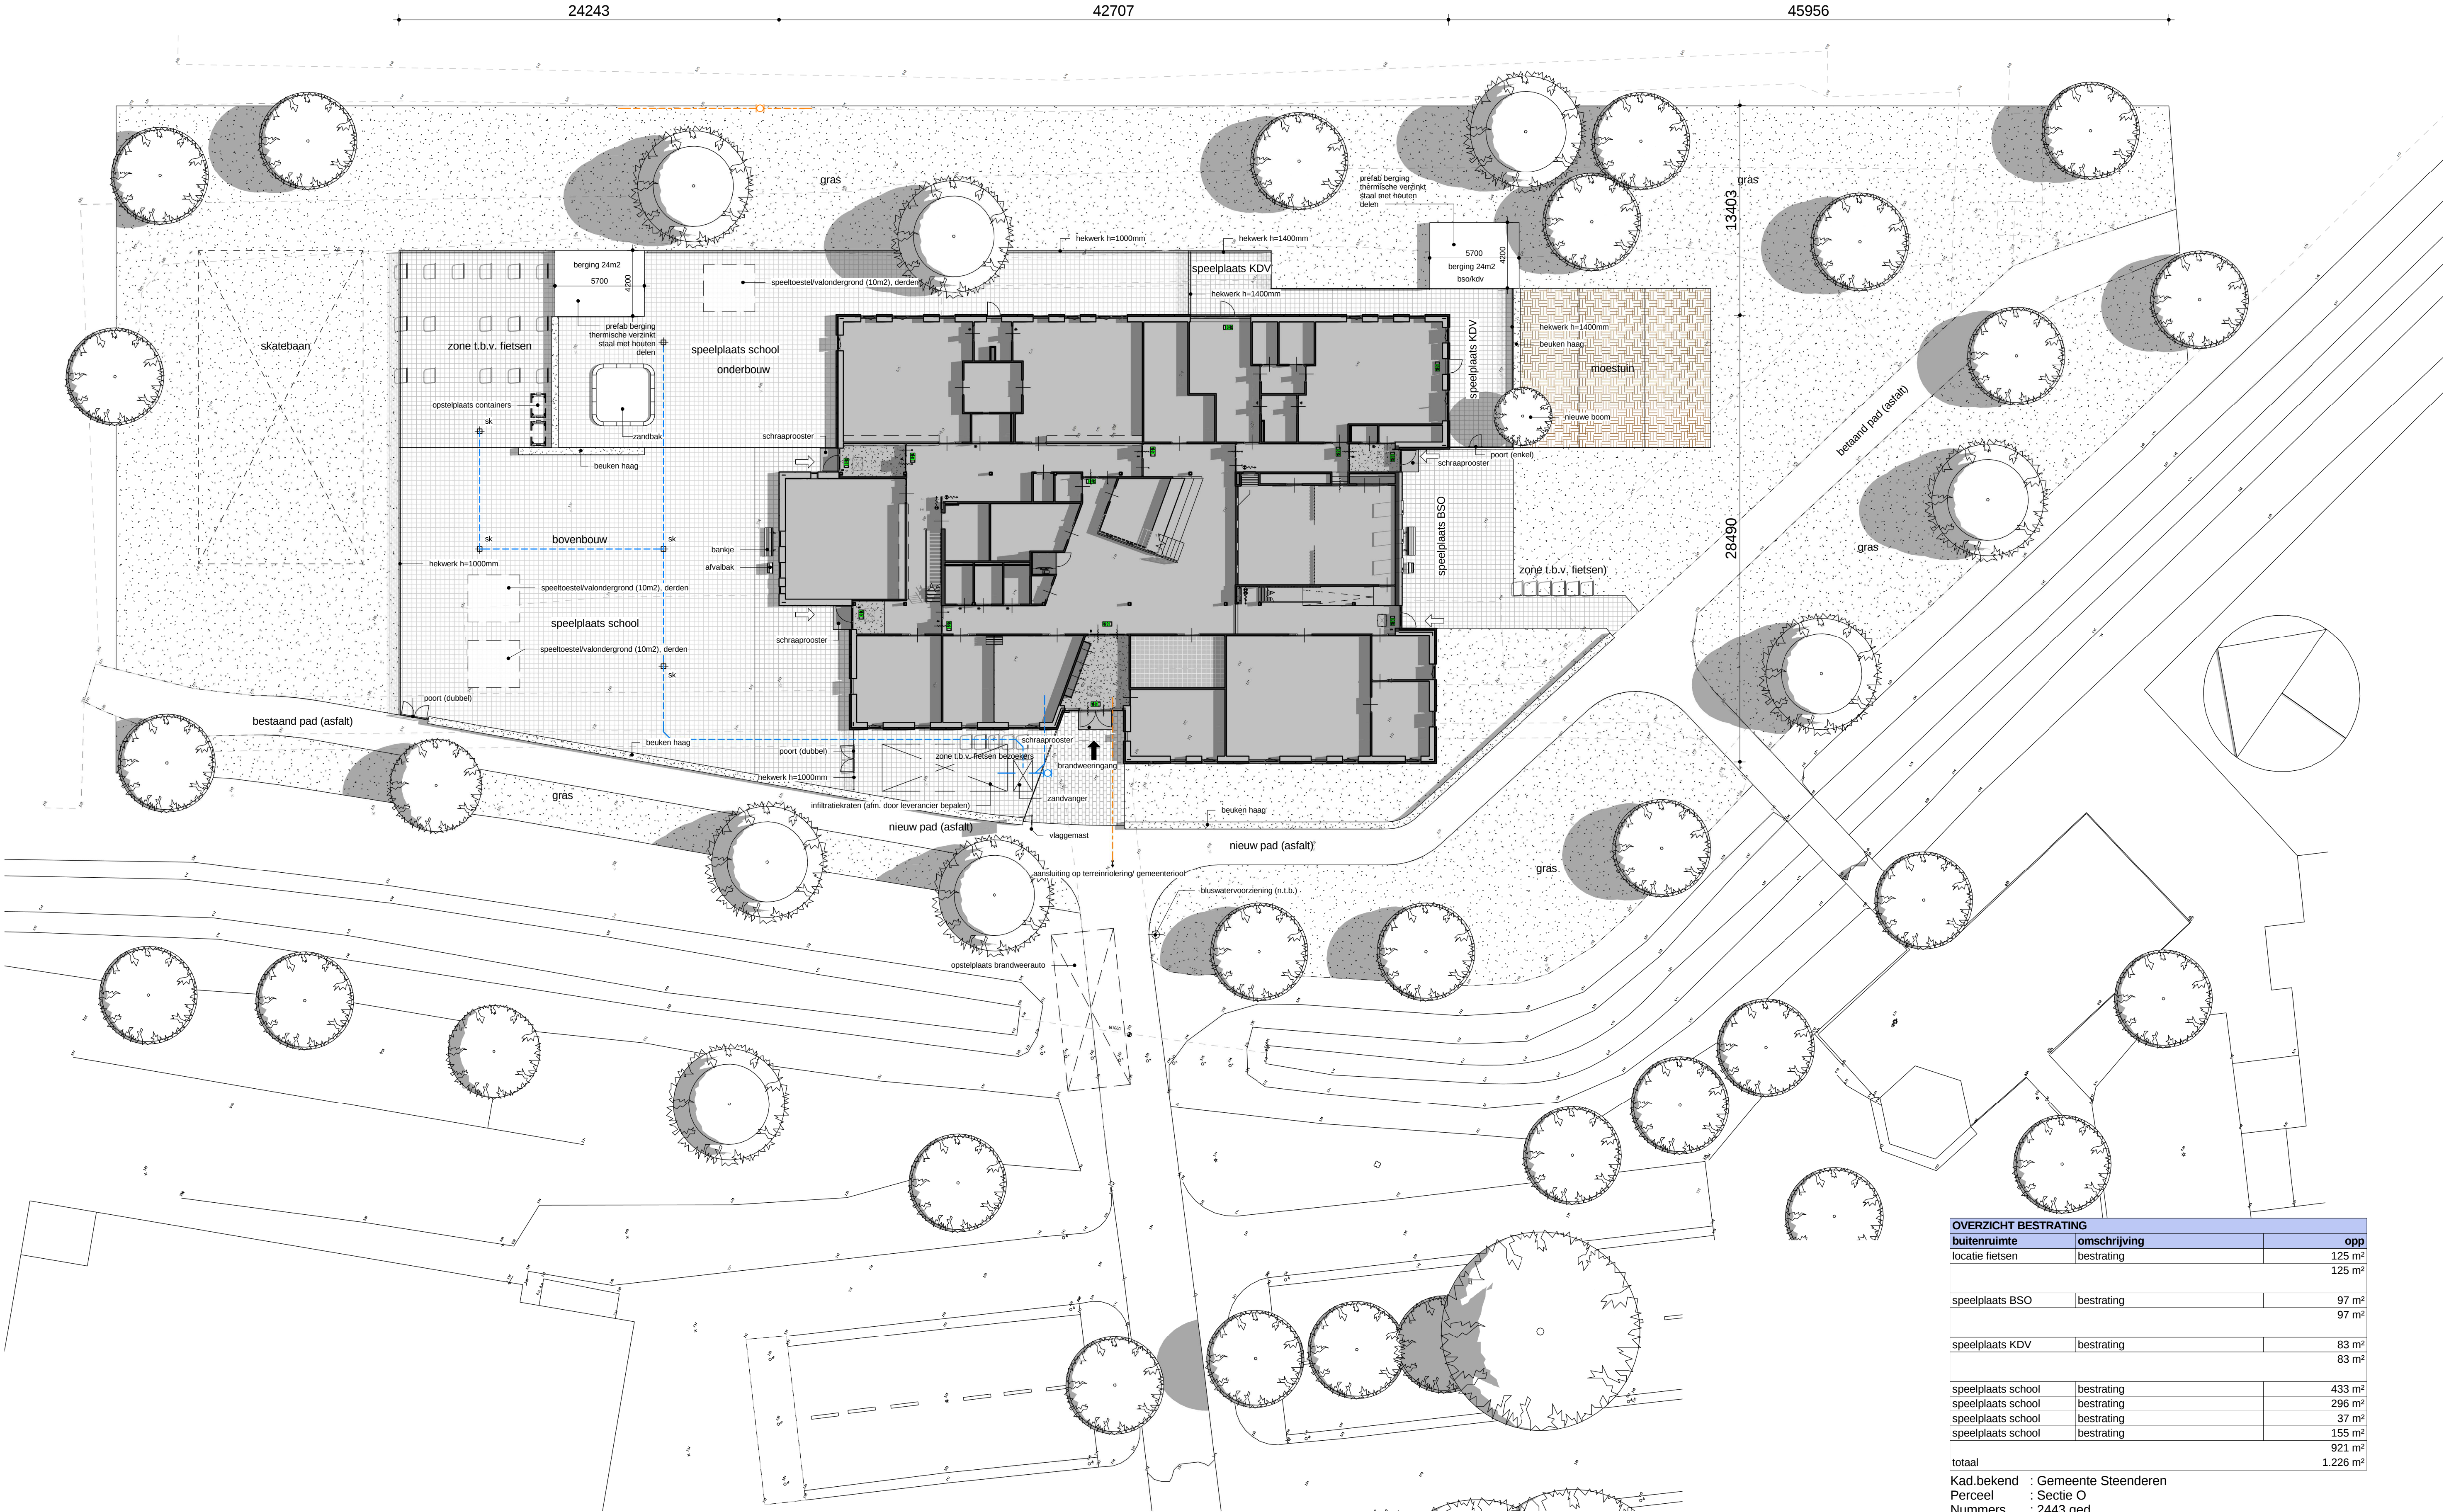

| OVERZICHT BESTRATING |              |          |
|----------------------|--------------|----------|
| buitenruimte         | omschrijving | opp      |
| locatie fietsen      | bestrating   | 125 m²   |
|                      |              | 125 m²   |
| speelplaats BSO      | bestrating   | 97 m²    |
|                      |              | 97 m²    |
| speelplaats KDV      | bestrating   | 83 m²    |
|                      |              | 83 m²    |
| speelplaats school   | bestrating   | 433 m²   |
|                      | bestrating   | 296 m²   |
|                      | bestrating   | 37 m²    |
|                      | bestrating   | 155 m²   |
| totaal               |              | 921 m²   |
|                      |              | 1.226 m² |

Kad.bekend : Gemeente Steenderen  
Perceel : Sectie O  
Nummers : 2443 ged.

| PROJECT                                 |              | OPDRACHTGEVER   |  |
|-----------------------------------------|--------------|---|--|
| Nieuwbouw IKC Steenderen                |              | Gemeente Bronckhorst<br>Postbus 200<br>7255 ZJ Hengelo (Gld)<br>0575 75 02 50   |  |
| Technisch ontwerp                       |              |   |  |
| Gewijzigde toestand - Terreininrichting |              |   |  |
| PROJECTLEIDER/                          | H. Lenselink | <div><div>ARX</div><div>ARCHITECTUUR<br/>STEDENBOUW<br/>BOUWTECHNIEK<br/>INTERIEUR</div></div> <div>ROZENSTRAAT 16<br/>7255 XT HENGLO GLD.<br/>T. +31 (0)575 462600<br/>INFO@ARXONLINE.NL<br/>WWW.ARXONLINE.NL</div> |  |
| TEKENAAR/                               | RTS          |   |  |
| SCHAAL/                                 | 1:500        |   |  |
| FORMAAT/                                | A1           |   |  |
| STATUS/                                 | DEFINITIEF   |   |  |
| datum/                                  | 19-12-2014   | GEW./   |  |
| PROJECTNR.                              |              | 14003   |  |
| TEKENINGNR.                             |              | TO-004   |  |
|                                         |              | (a)   |  |