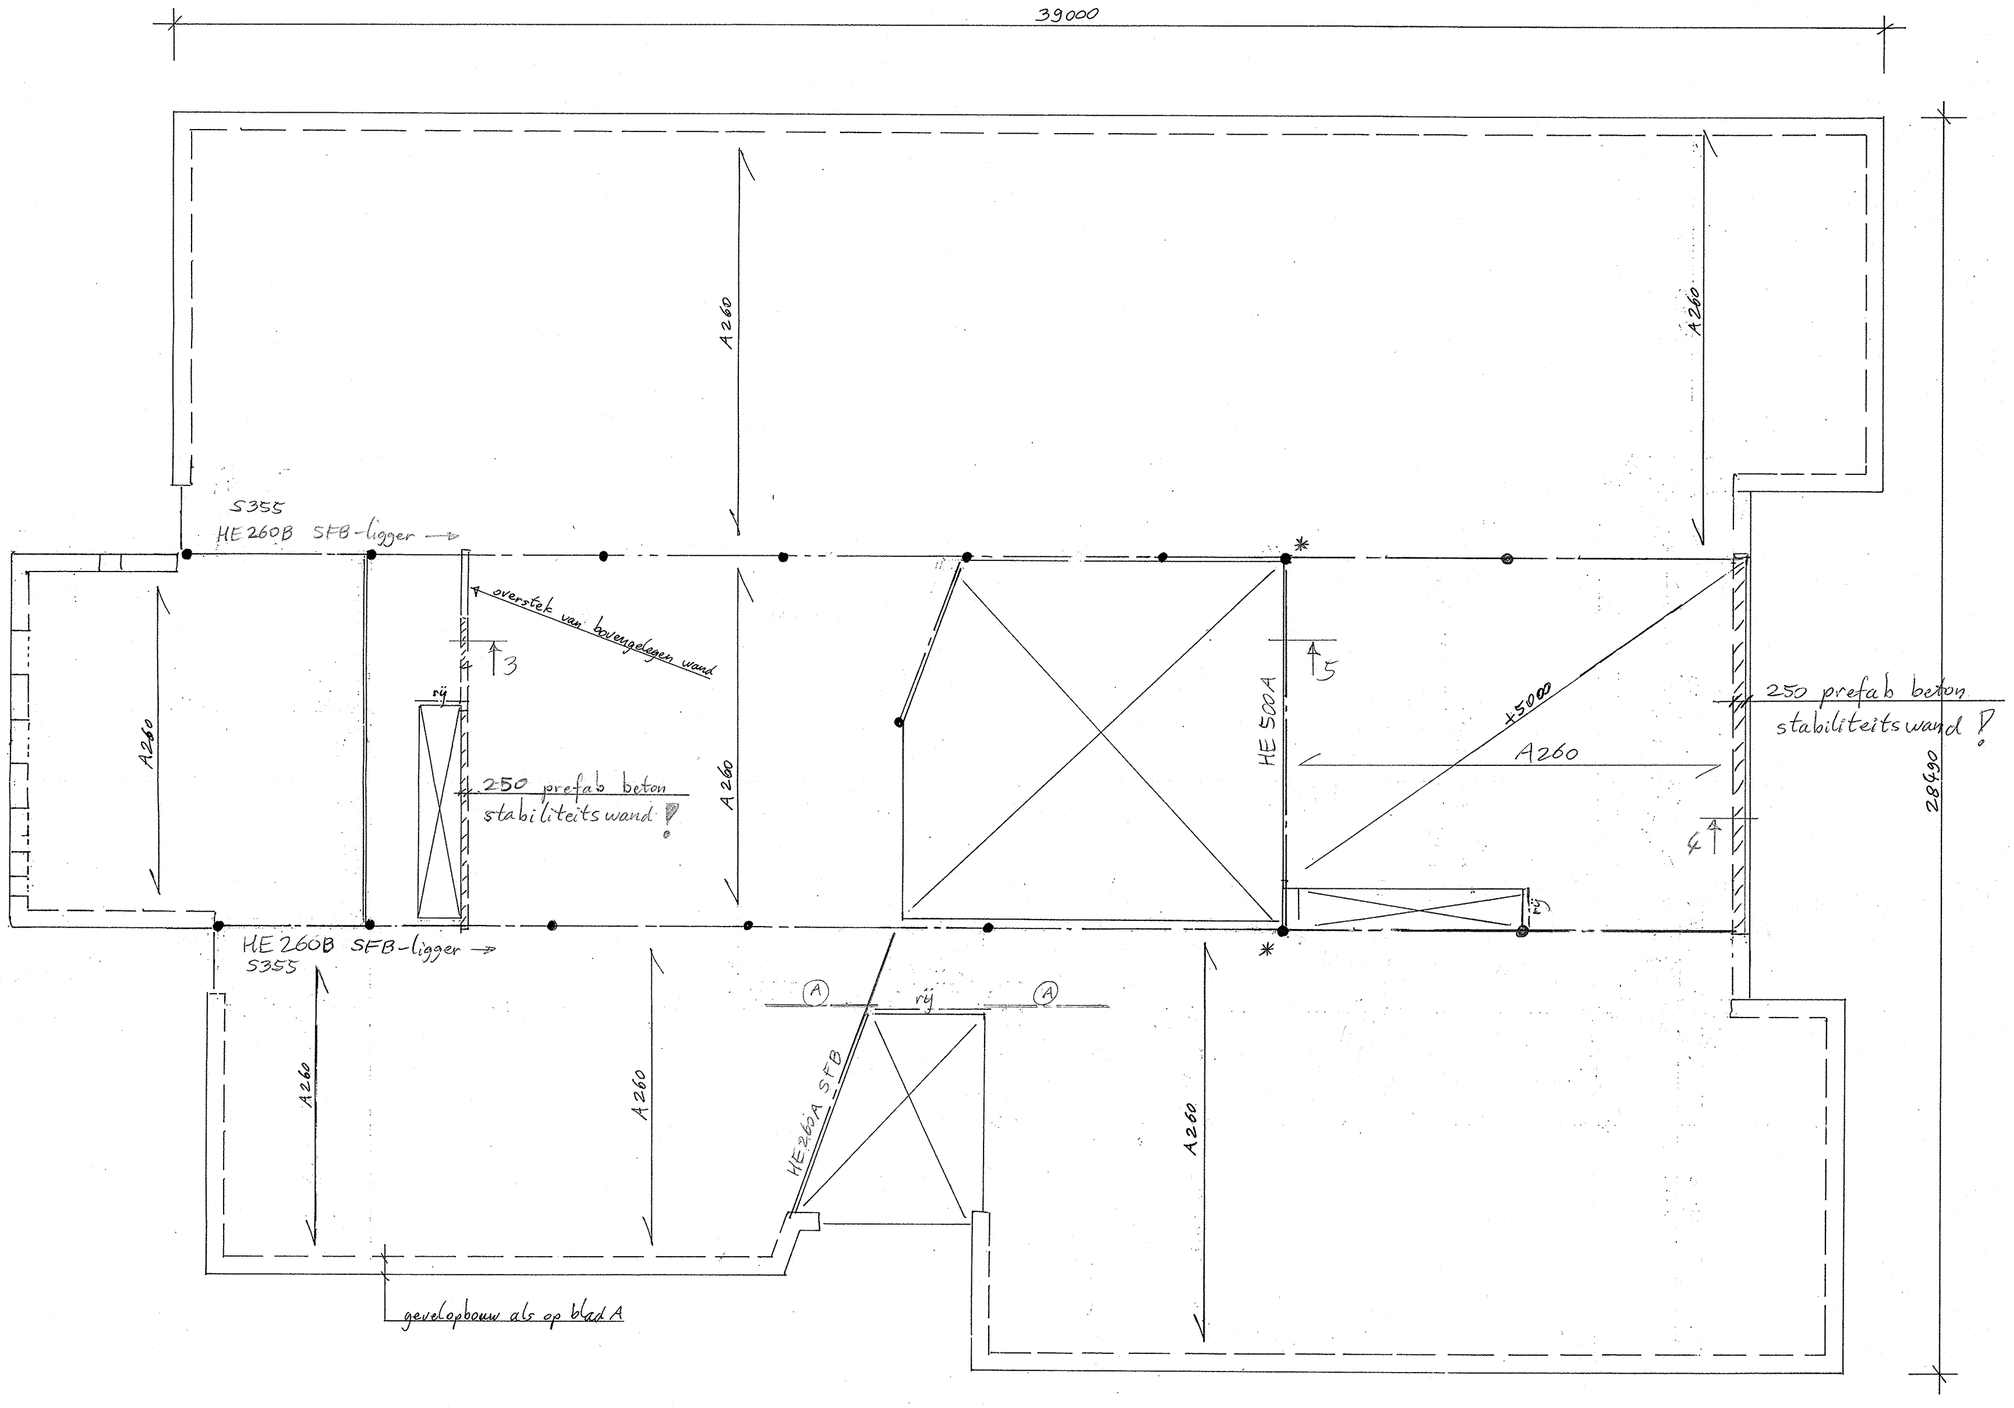

● = kolom □ 200/8 S355 vullen met beton C30/37
*● = kolom □ 250/8 " " " " "

rij = raveelijzer

Ⓐ = stalen strip over de vloer vastgeboord, t.b.v. schijfwerking van smalle vloerdeel

FW	verd.vloer +3600	Bl. B 1:100
	Datum: 19-12-2014	Nr. 19374-IK