


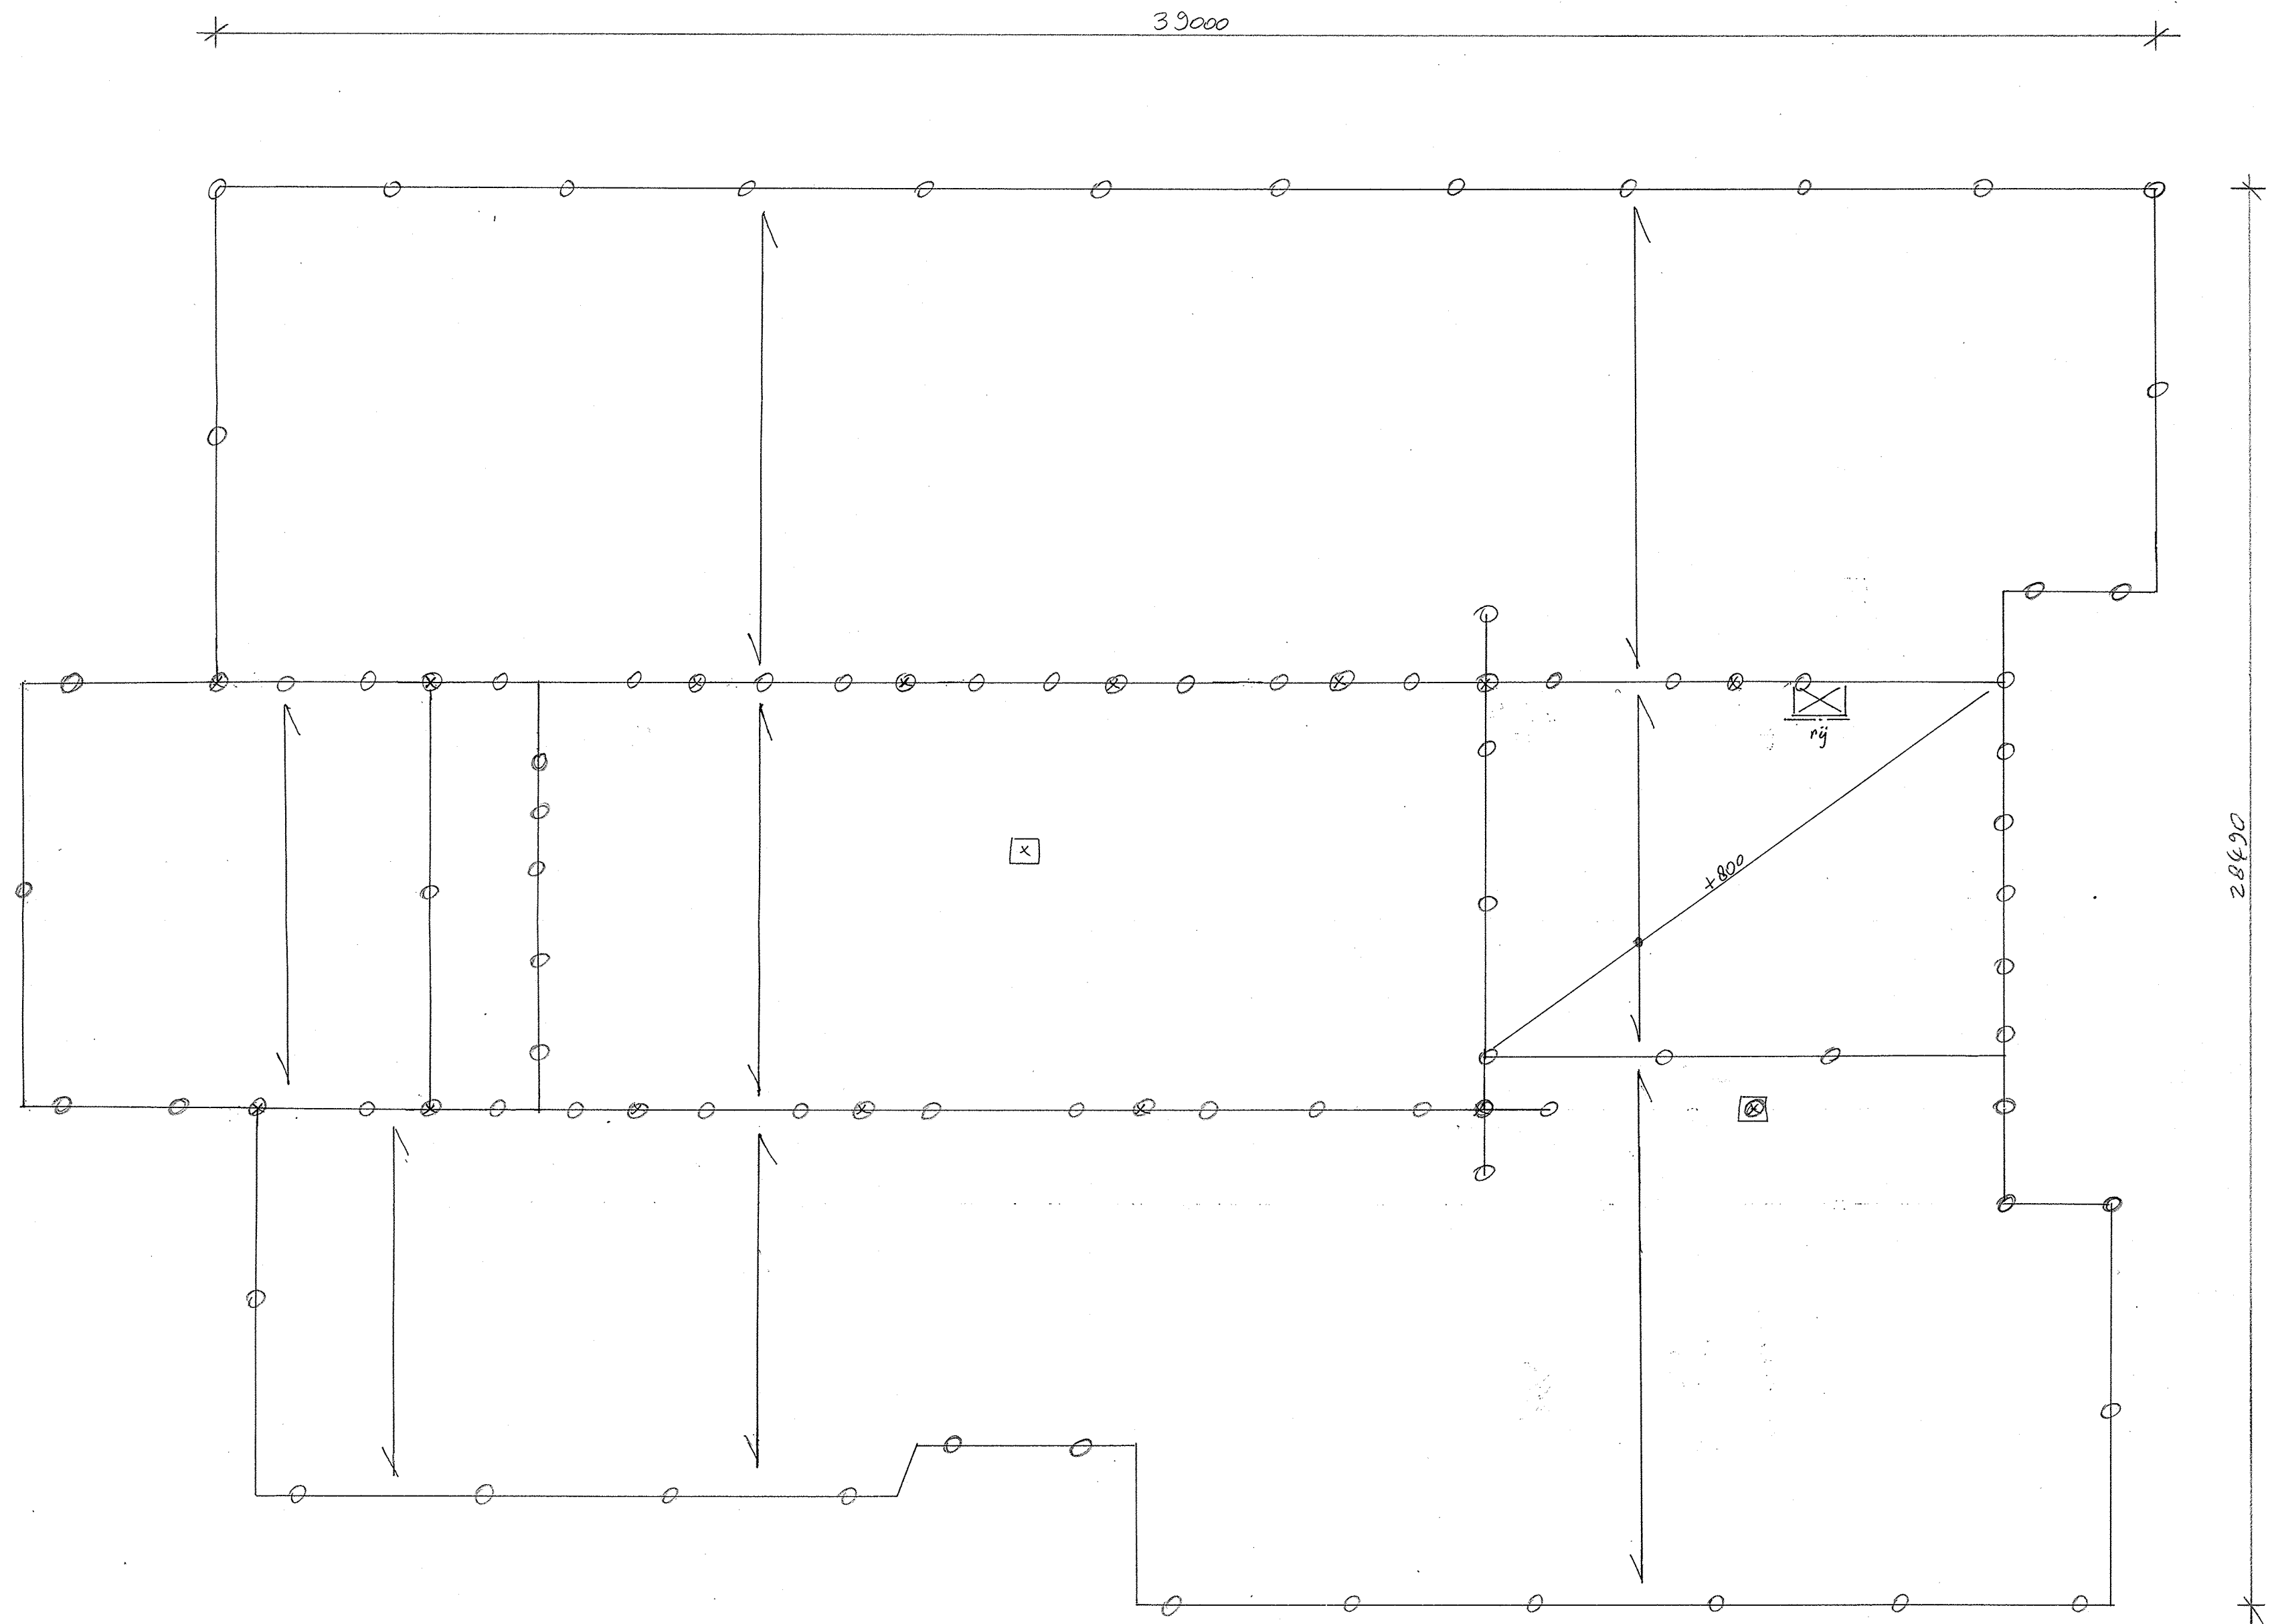

globale indicatie van palen: ○ = 320 mm prefab heipaal, paalpuntnivo: gemiddeld -4,0 m NAP
 funderingsbalken afm.: 500 x 600 mm

	beganegrondvloer/fundering		Bl. C 1:100
	Datum: 19-12-2014		Nr. 19374-IK