


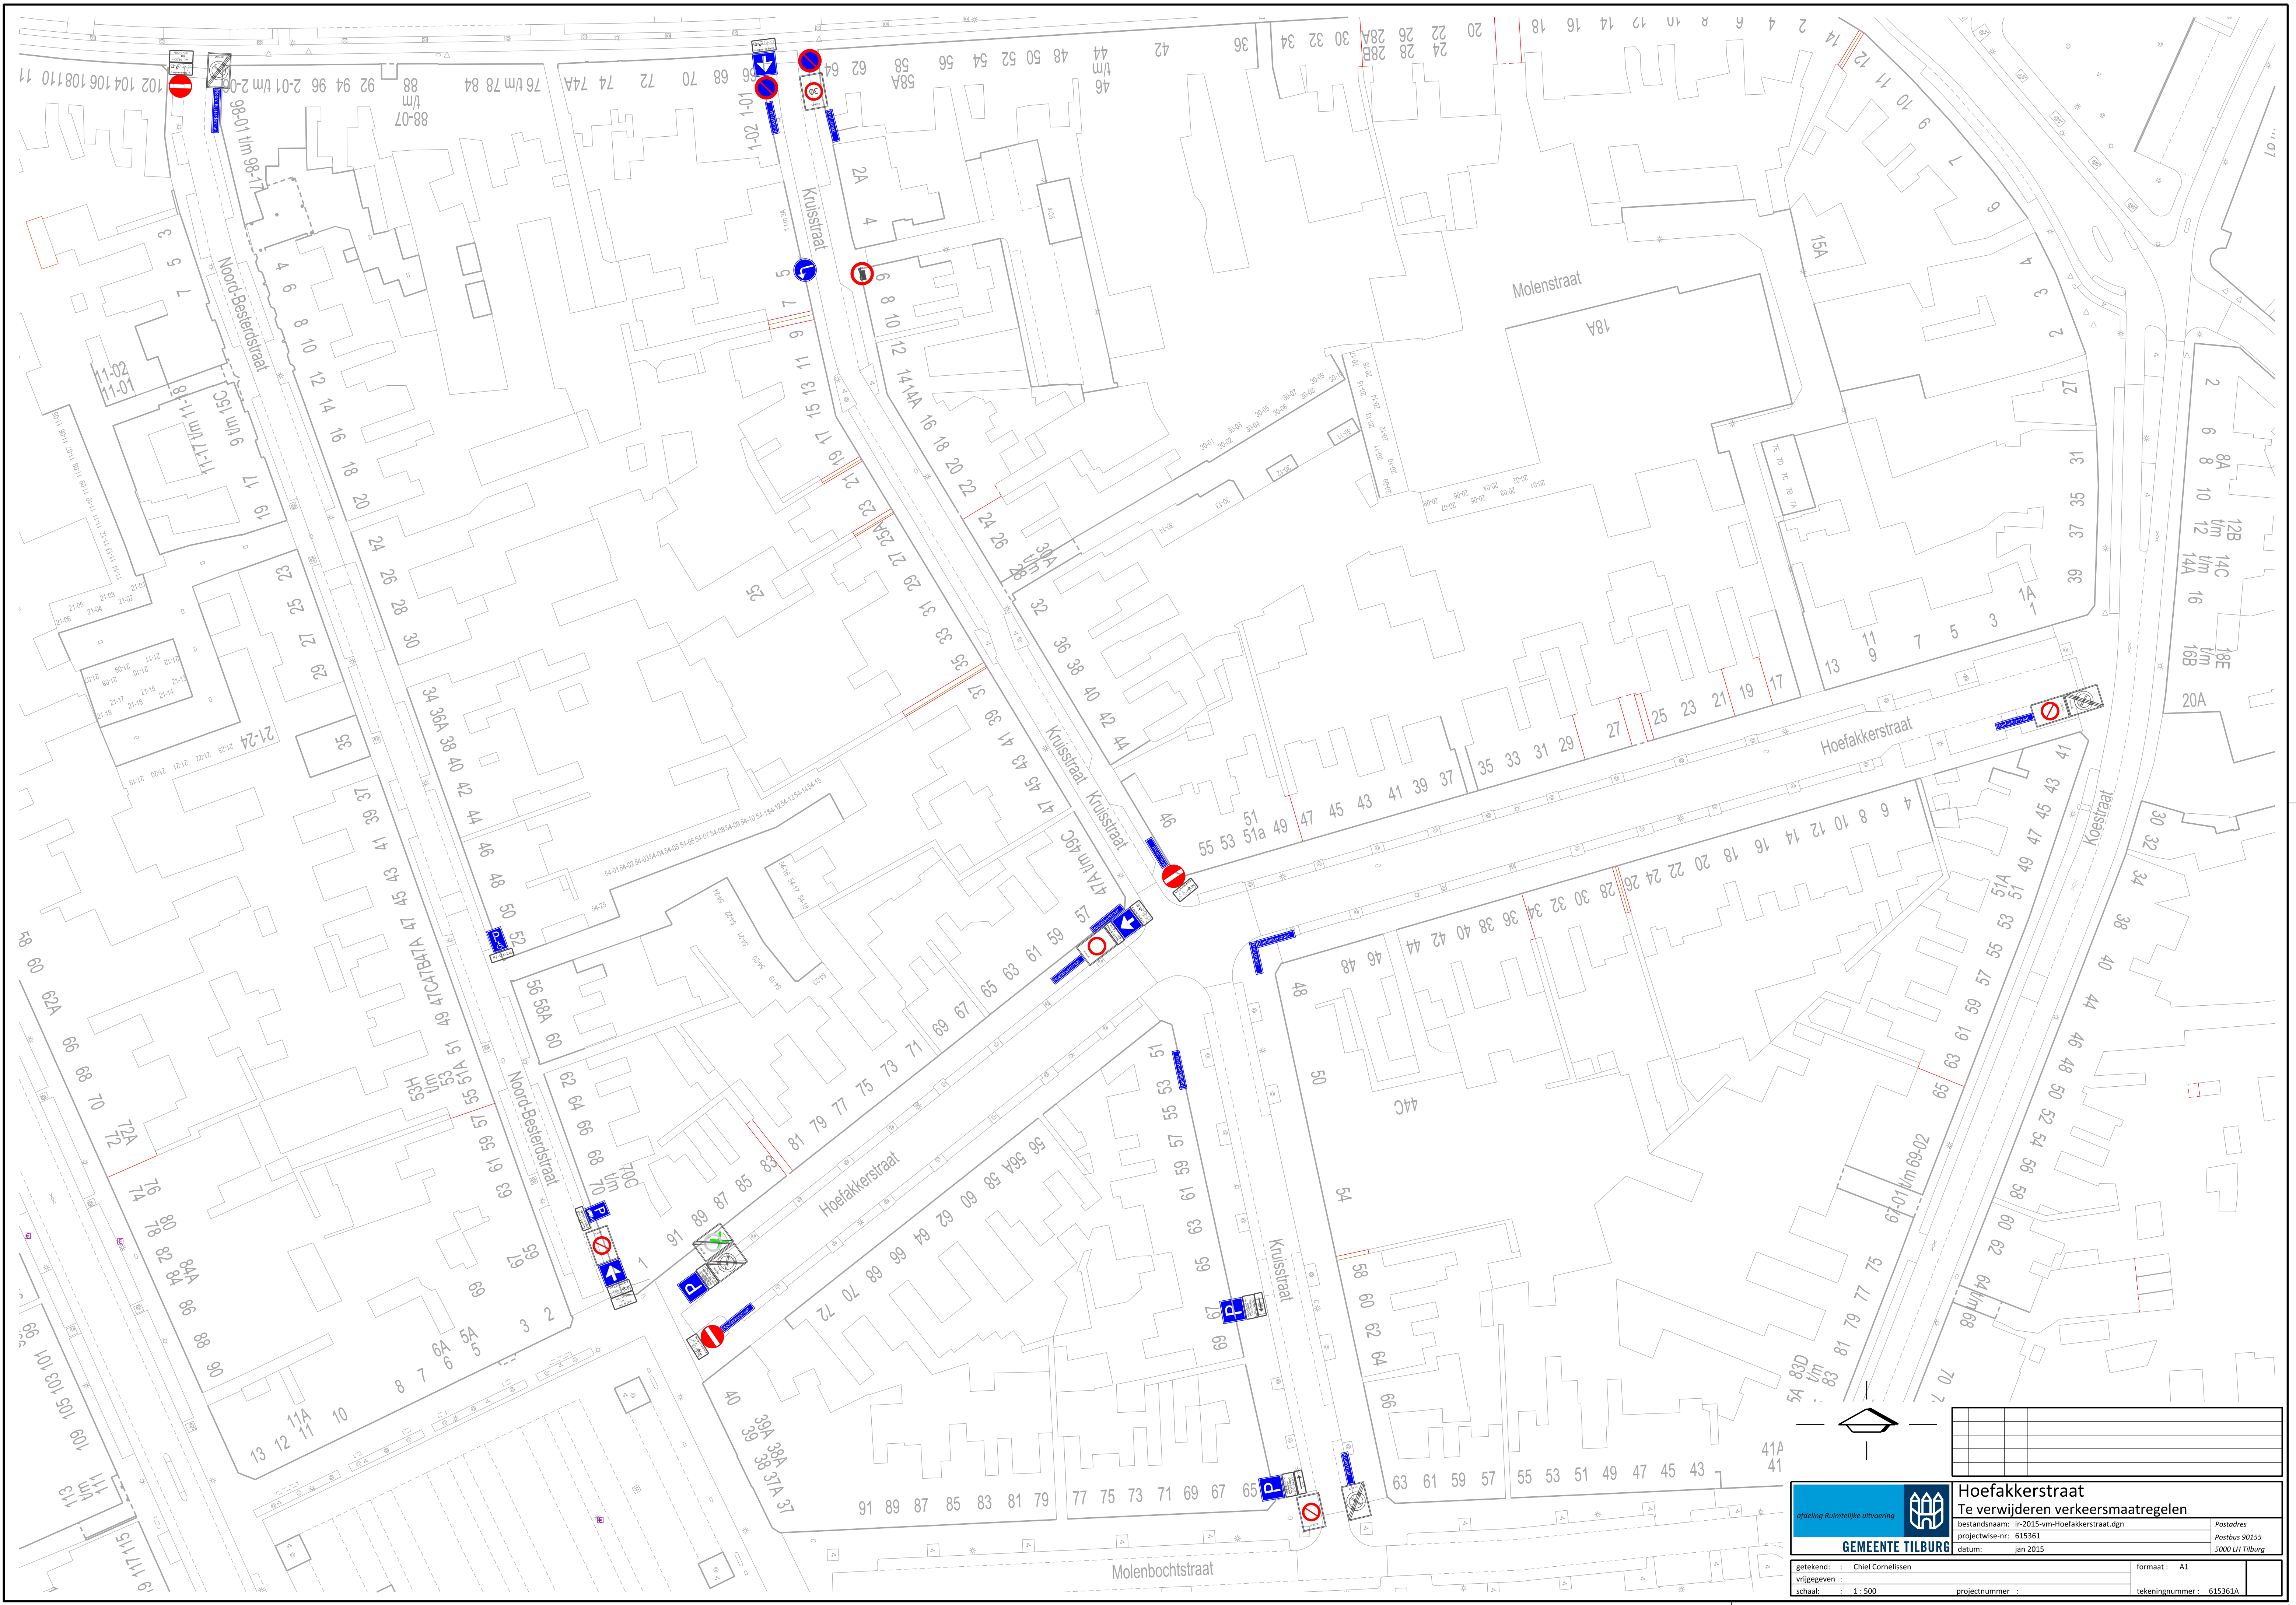

 GEMEENTE TILBURG		Hoefakkerstraat Te verwijderen verkeersmaatregelen	
rijdeling Ruimtelijke uitvoering		bestandsnaam: ir-2015-vm-Hoefakkerstraat.dgn	
vrijgegeven : Chiel Cornelissen		projectwize-nr: 615361	
schaaft : 1:500		datum: jan 2015	
format : A1		Postadres Postbus 90155 5000 LH Tilburg	
projectnummer :		tekeningnummer: 615361A	