


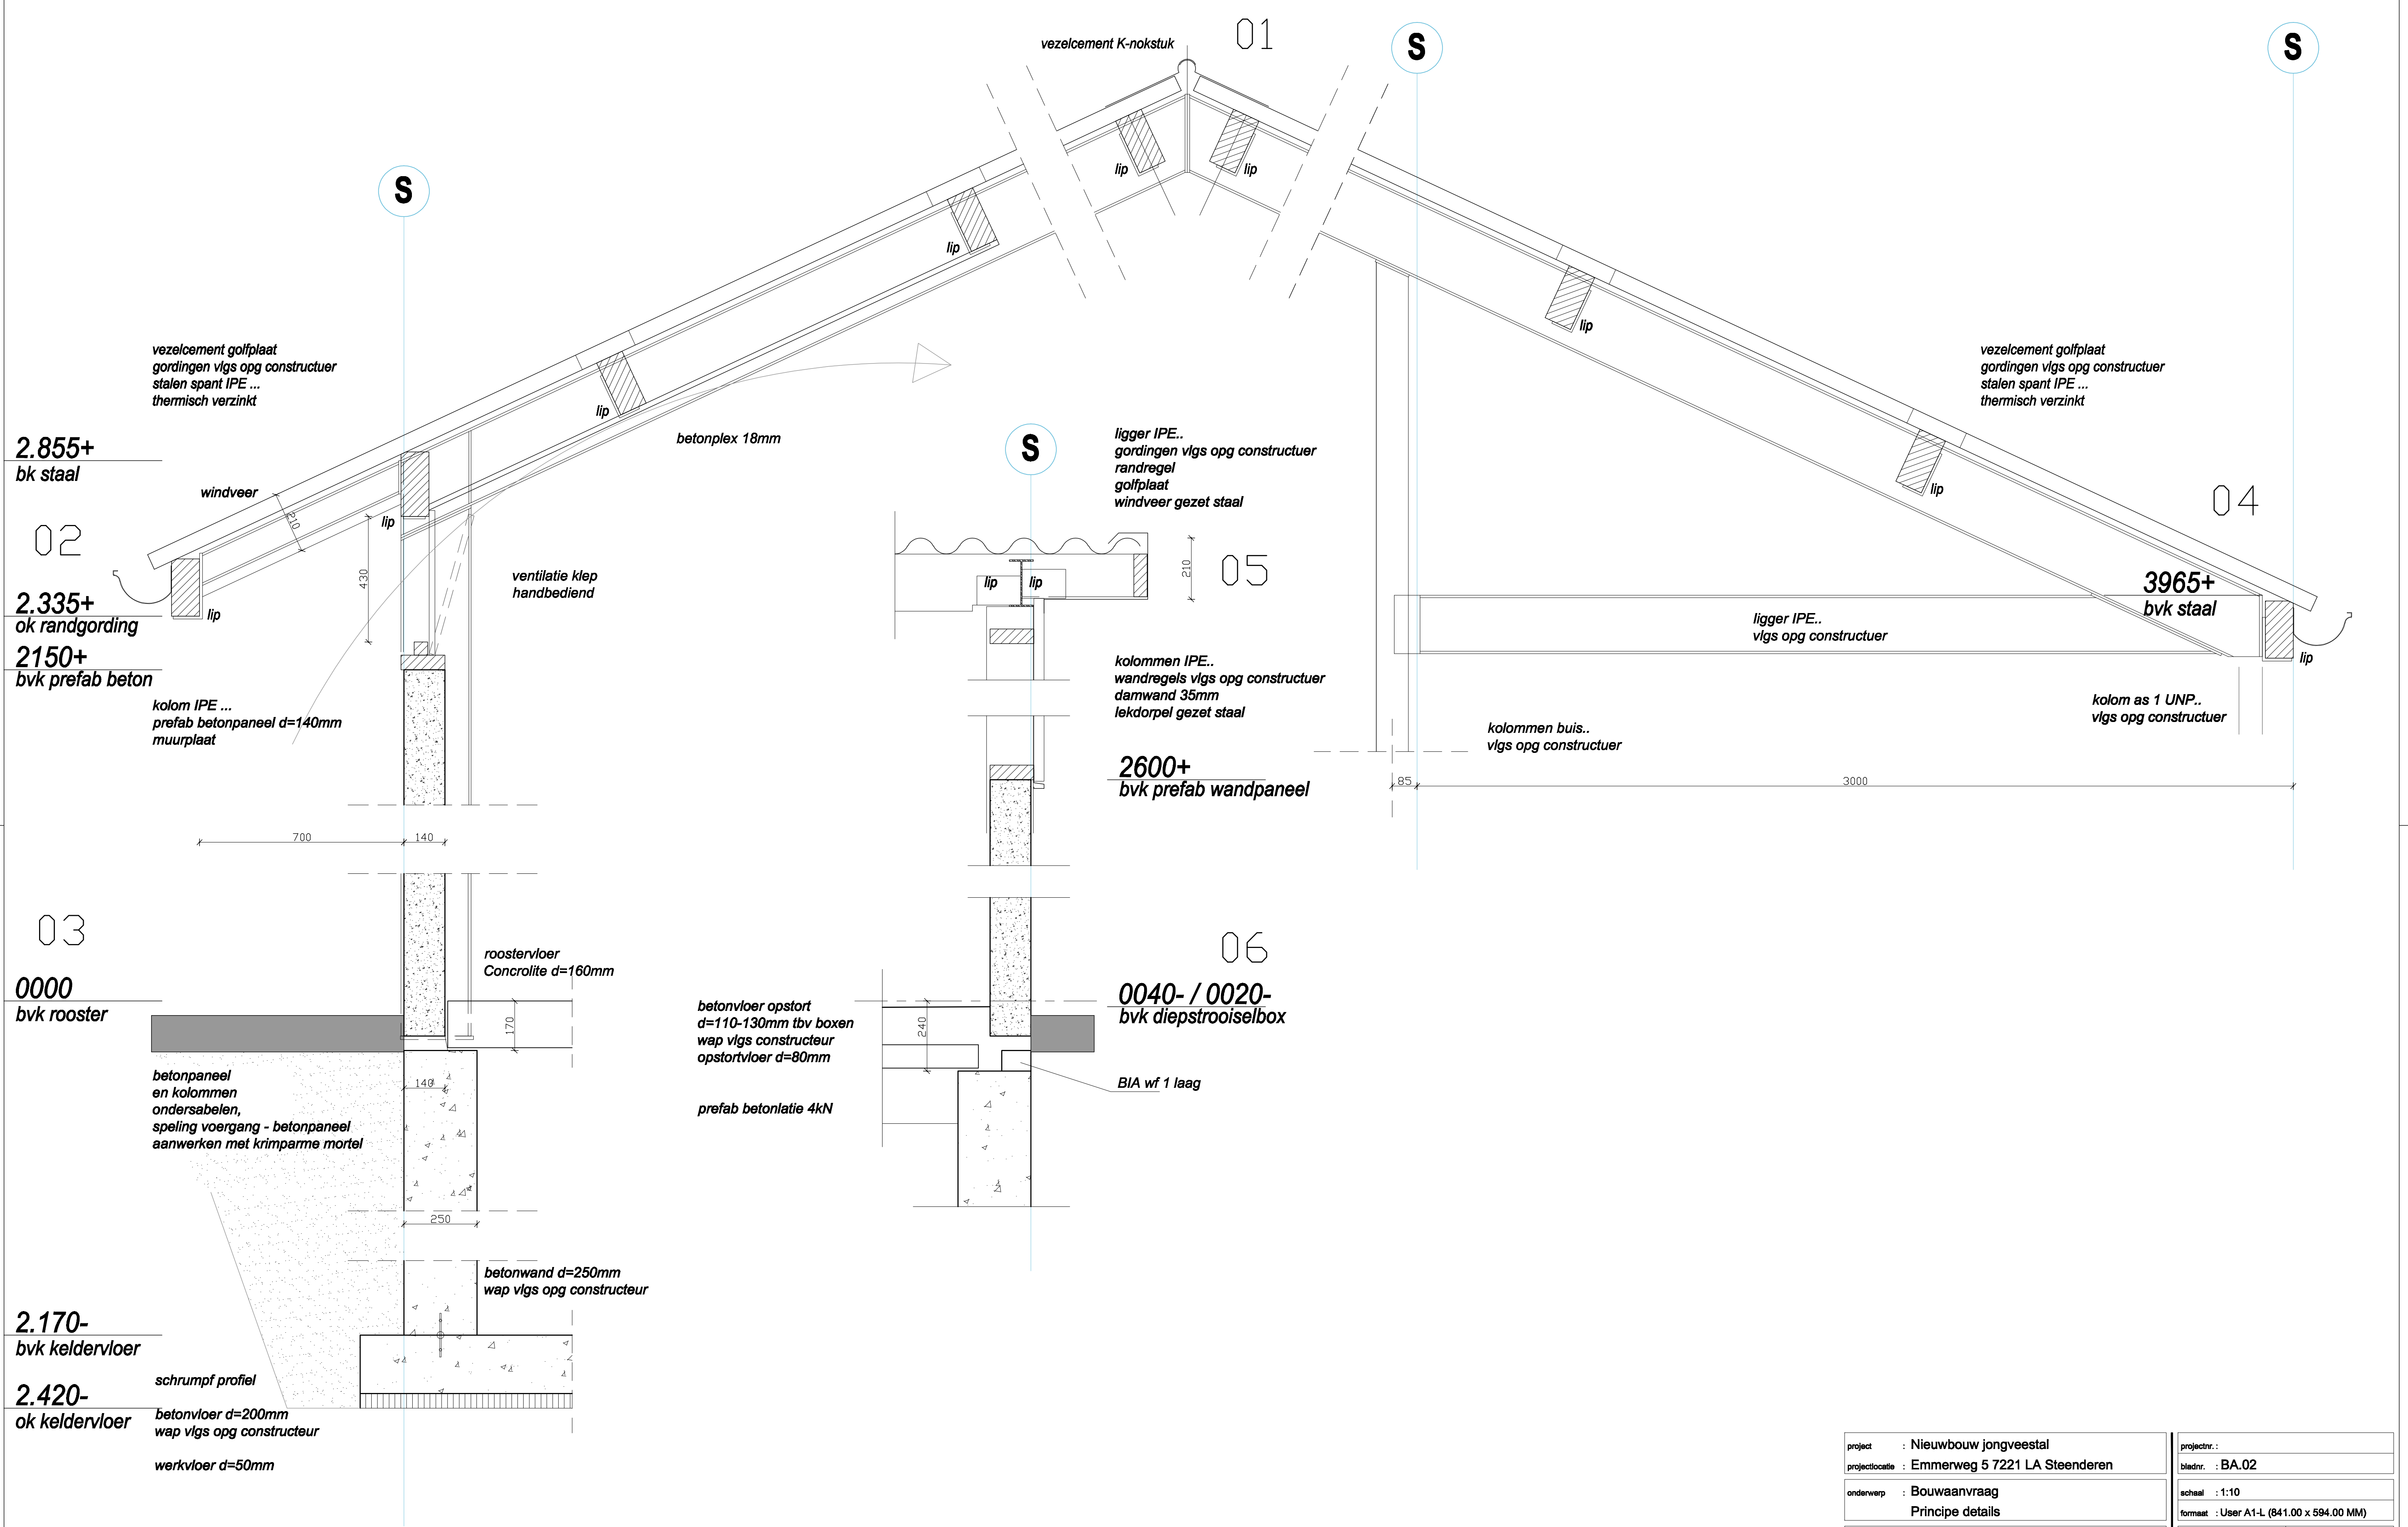

project	: Nieuwbouw jongveestal	projectnr.:	
projectlocatie	: Emmerweg 5 7221 LA Steenderen	bladnr.:	BA.02
onderwerp	: Bouwaanvraag Principe details	schaal	: 1:10
		formaat	: User A1-L (841.00 x 594.00 MM)
opdrachtgever	: Dhr. F. H. Meijerman Emmerweg 5 7221 LA Steenderen	getekend	: BB-JM
		gew. C	:
		gew. A	: 30-07-2014
		gew. D	:
		gew. B	: 20-08-2014
		gew. E	:
Menting Bouw BV			
Moleneik 22 Tel : 0575-451295 Internet : www.mentingbouw.nl			
7255 AX Hengelo (Gld.) Fax : 0575-452522 E-mail : info@mentingbouw.nl			
file: N:\Bouwkundig Bureau J. Mentink\Werken\Bouwkundig bureau J. Mentink\Menting Bouw\Meijerman Steenderen\Tekeningen\Meijerman.dwg			

