
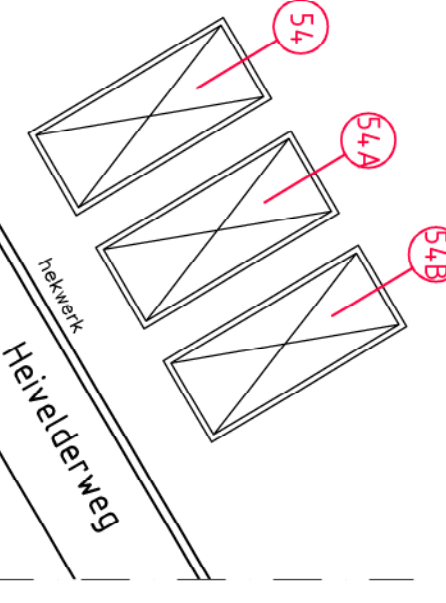
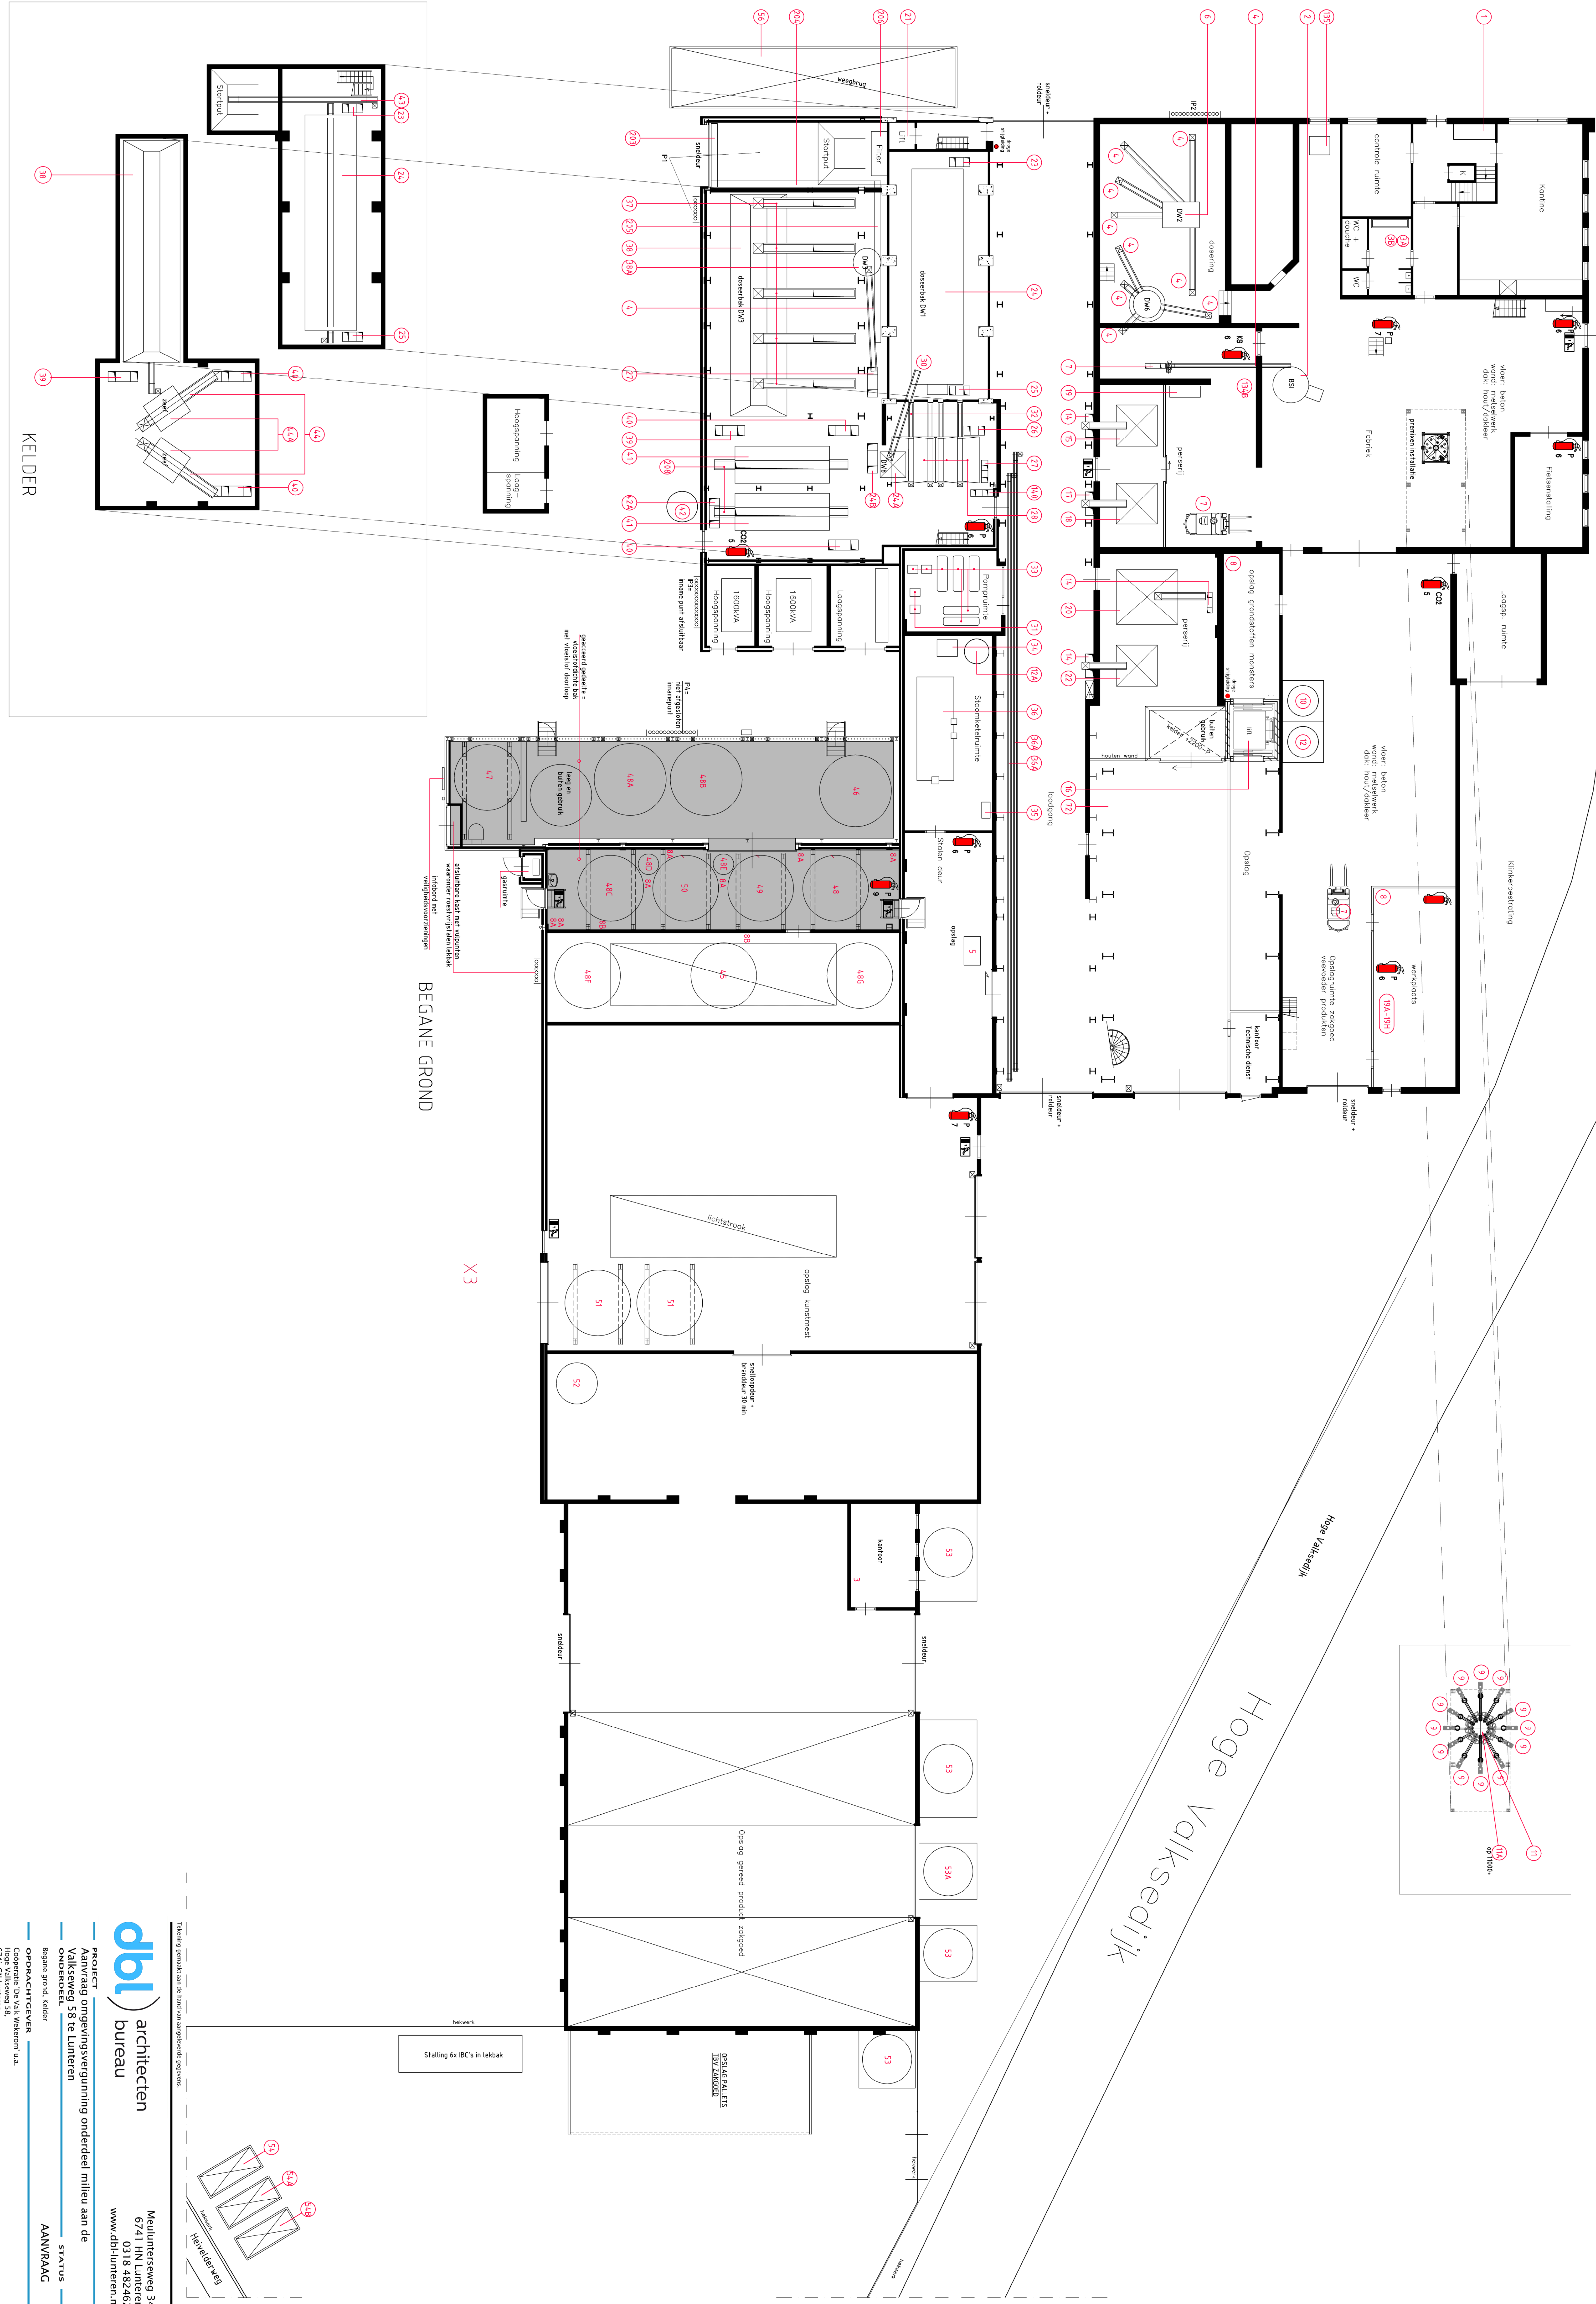


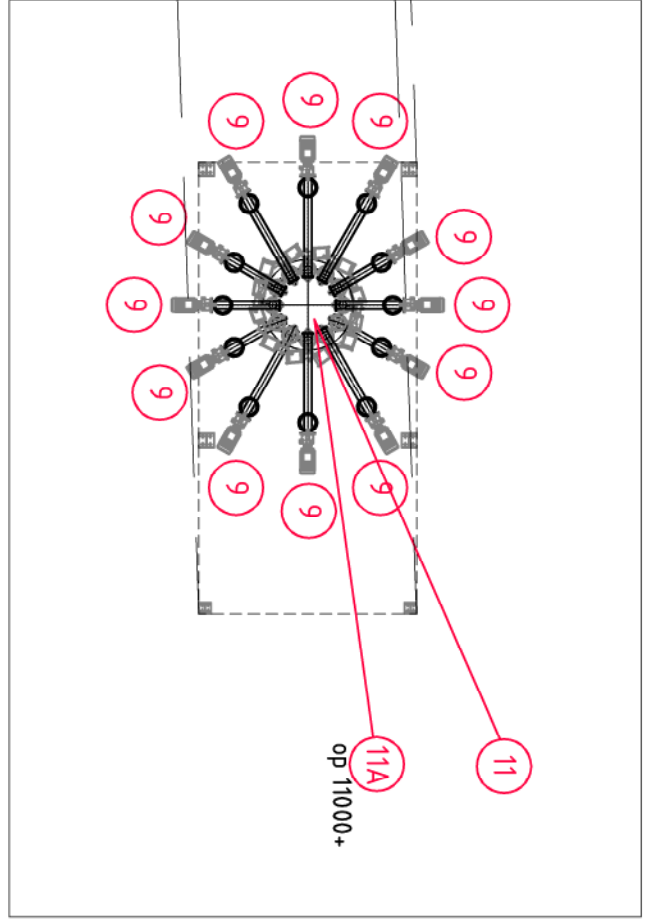

Meulmetersweg 34
6741 HN Lunteren
0318 482462
www.dbi-lunteren.nl

PROJECT omschrijving
Valksedijk 58 te Lunteren
ONDERDEEL
Beginnende grond, kelder
OPDRACHTGEVER
Gedragelijke Dijk Valk Wijkloot u.a.
Lunteren, 08-09-2014
STATUS
AANVRAAG

TEKENING
PROJECTIE
M - 1
08-257
08-09-2014
A0
CJVC