
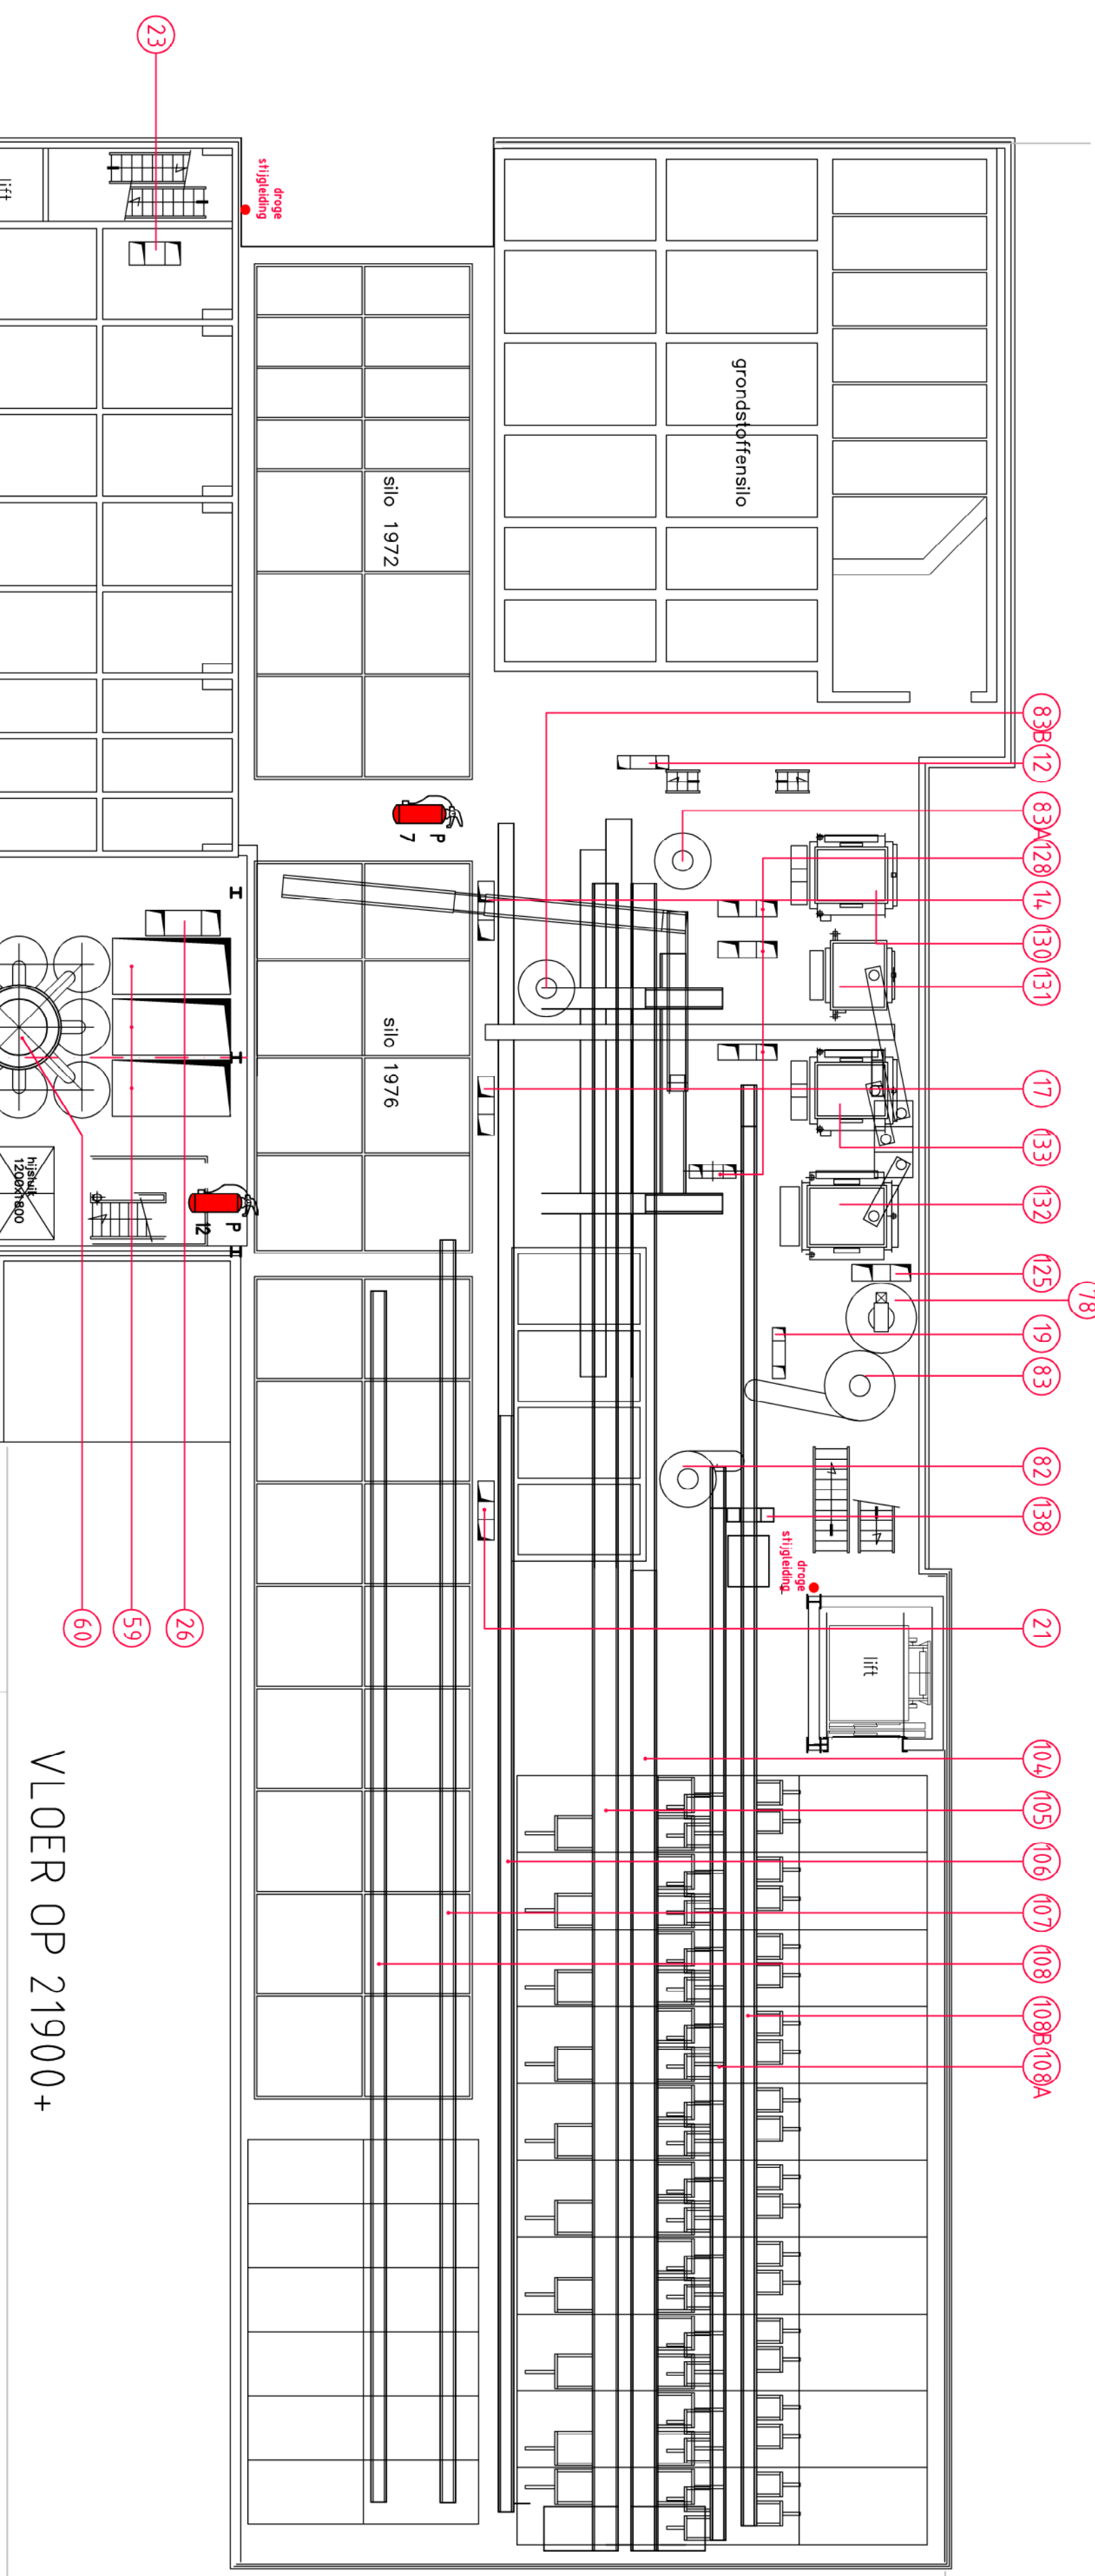
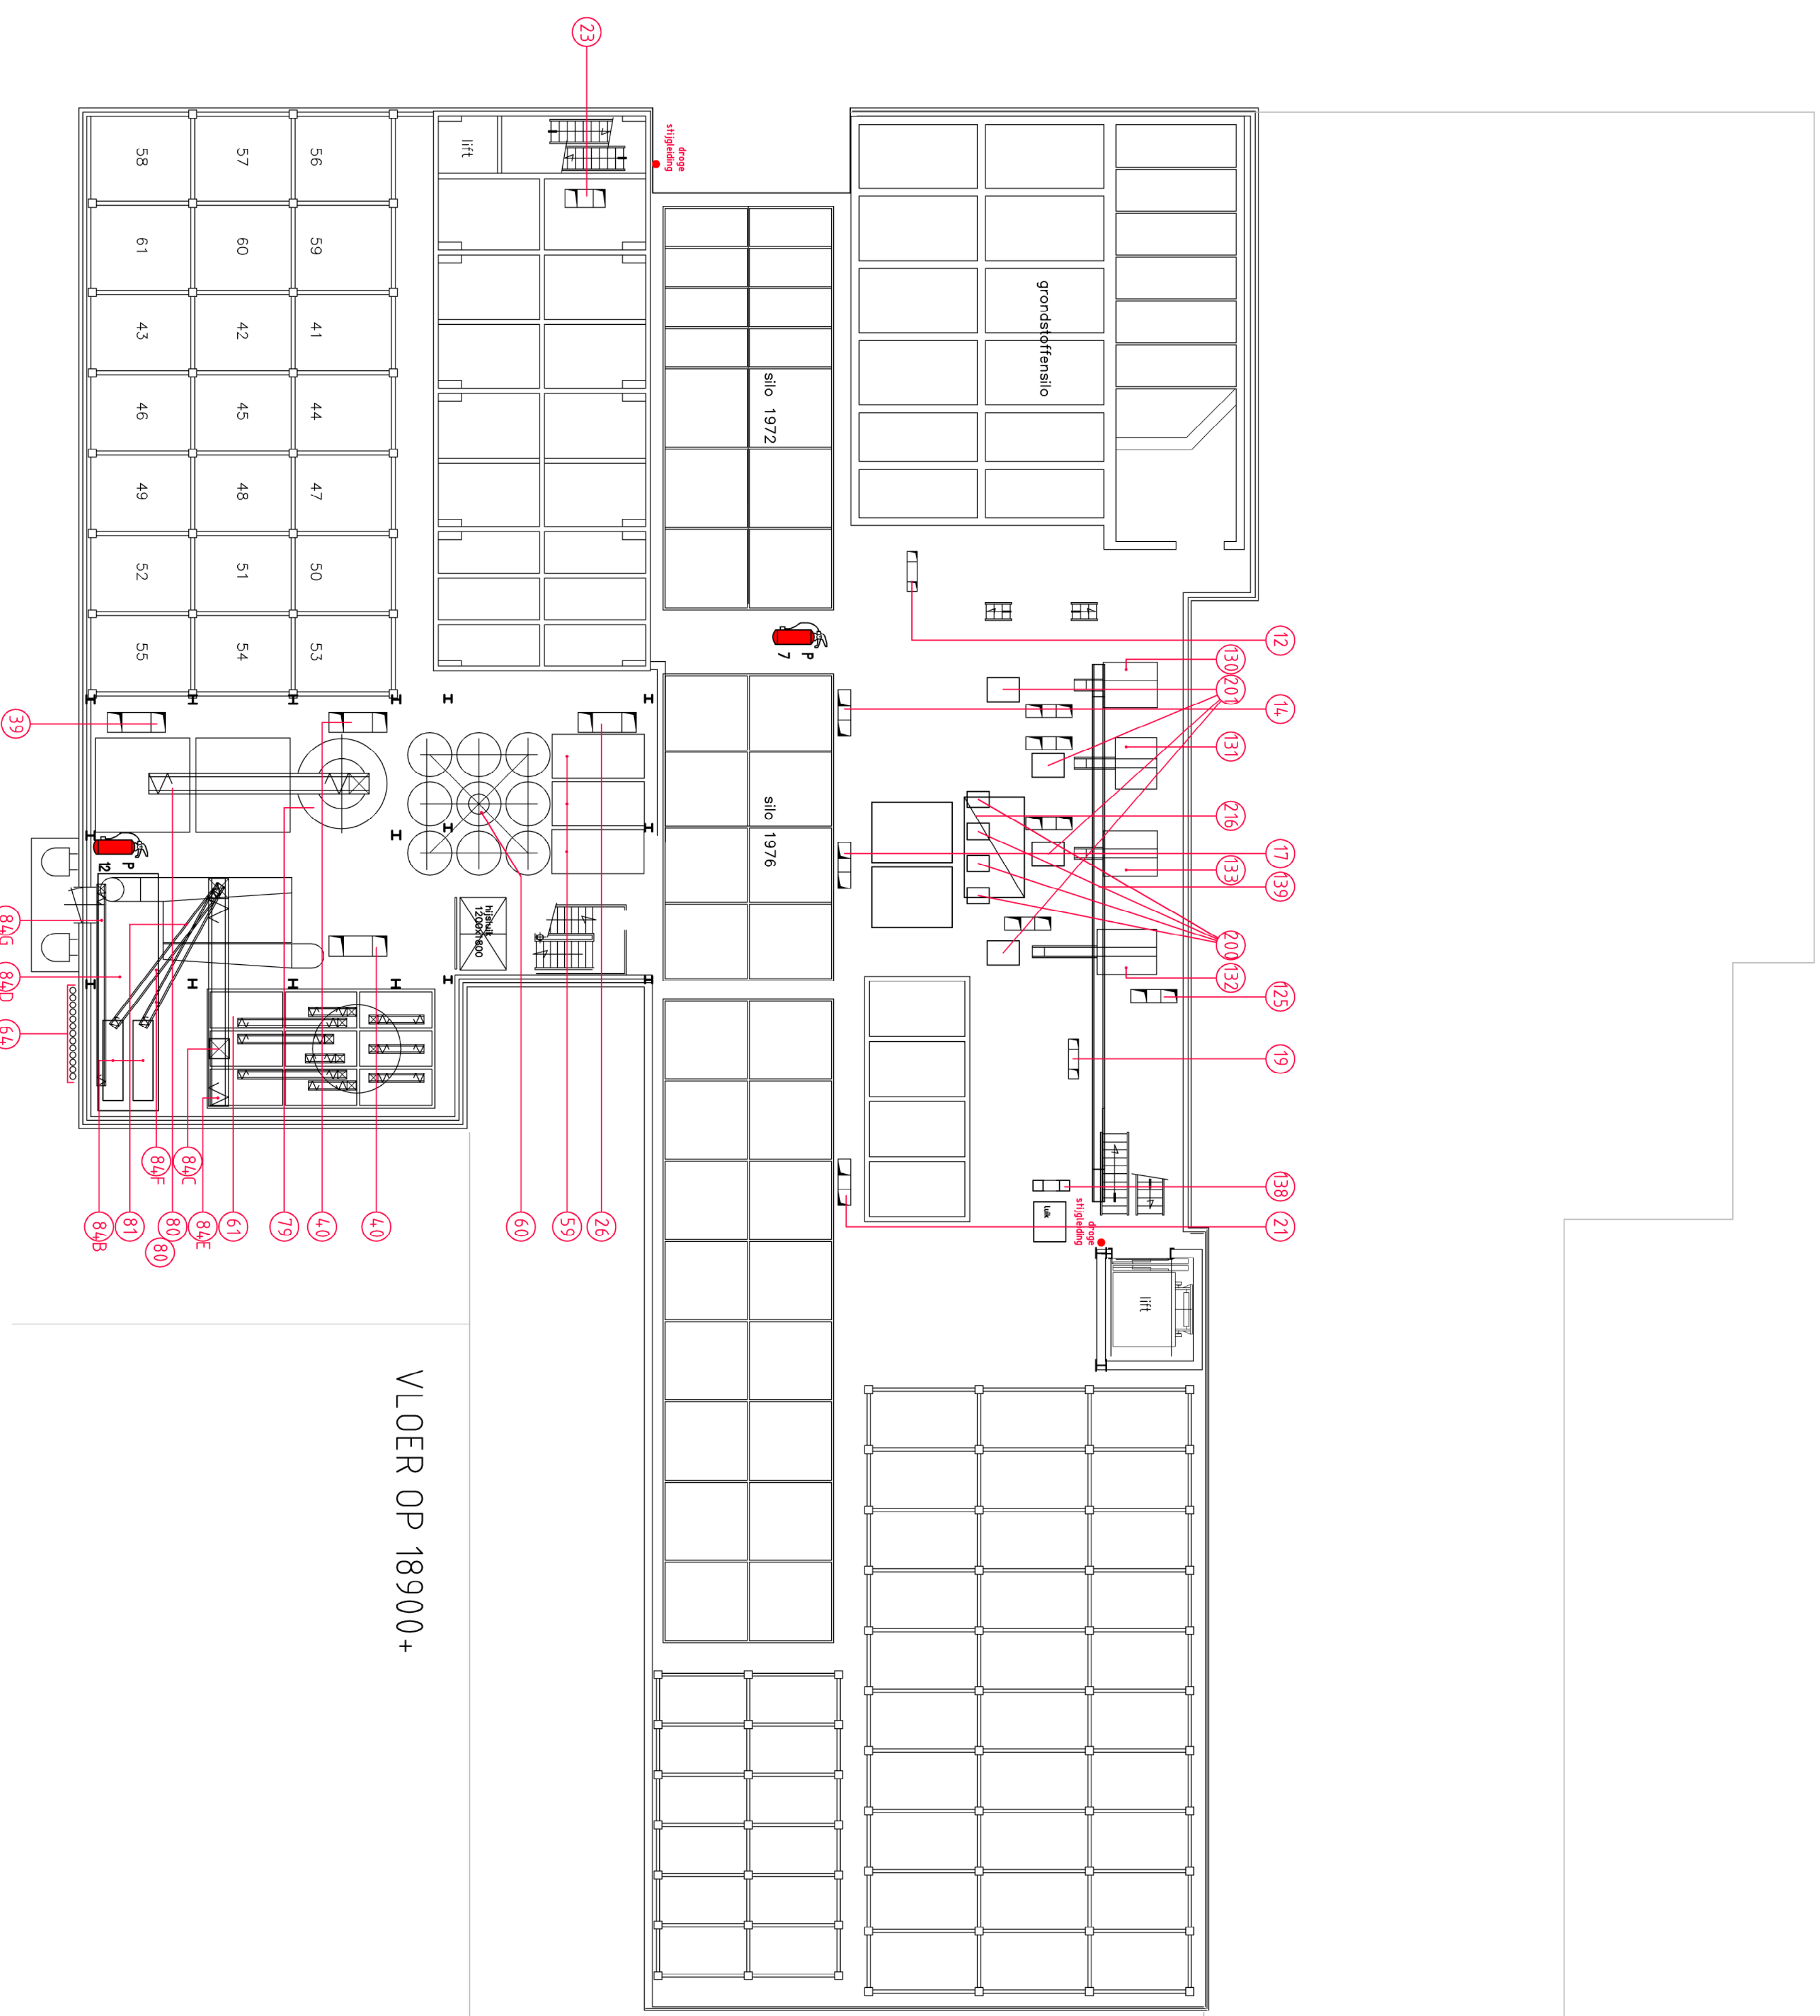
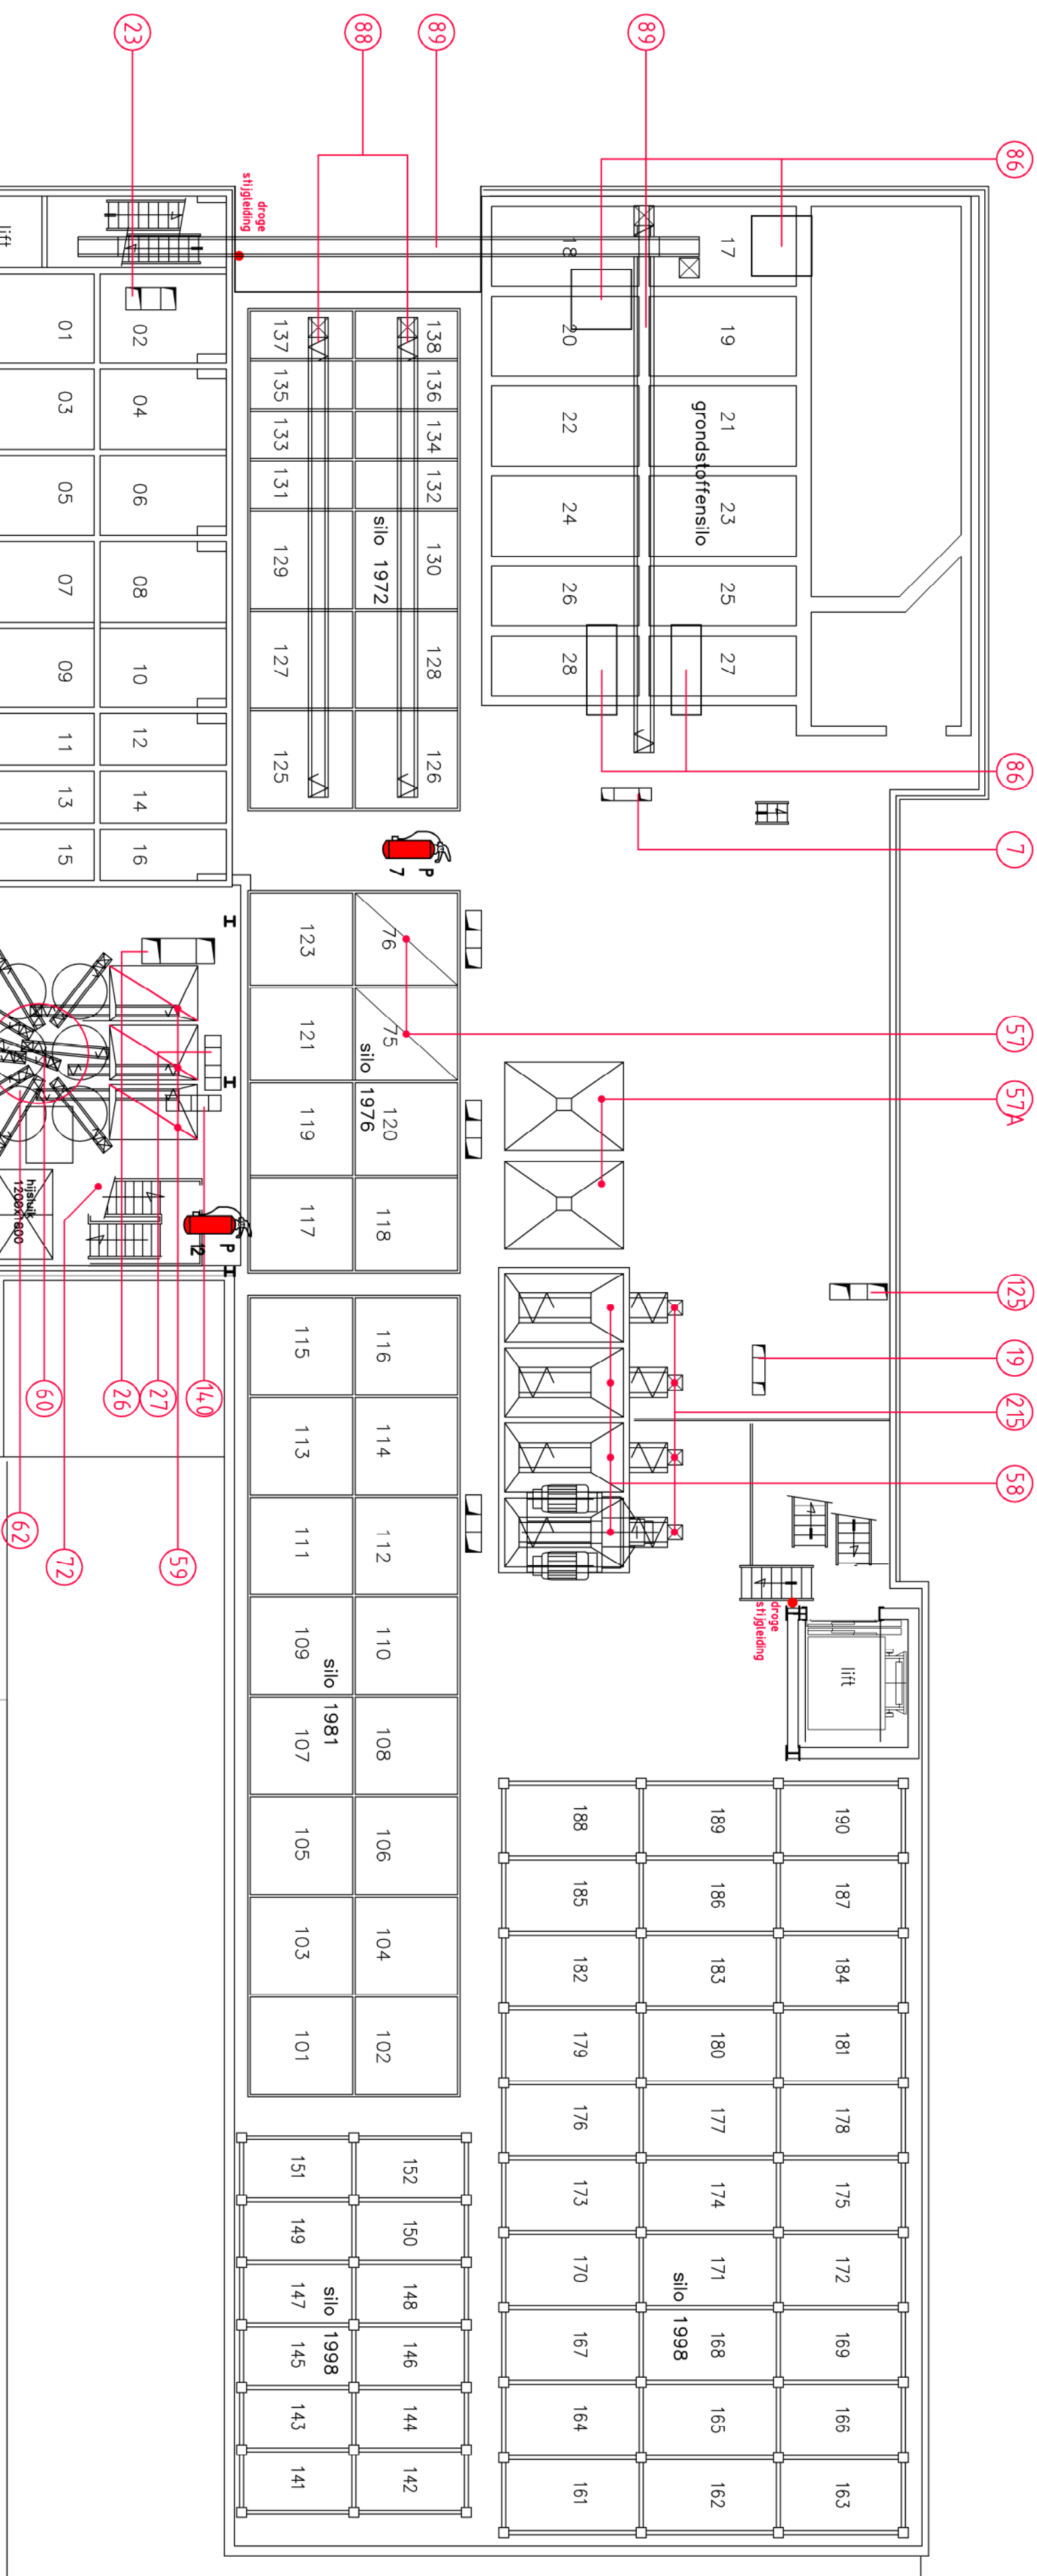


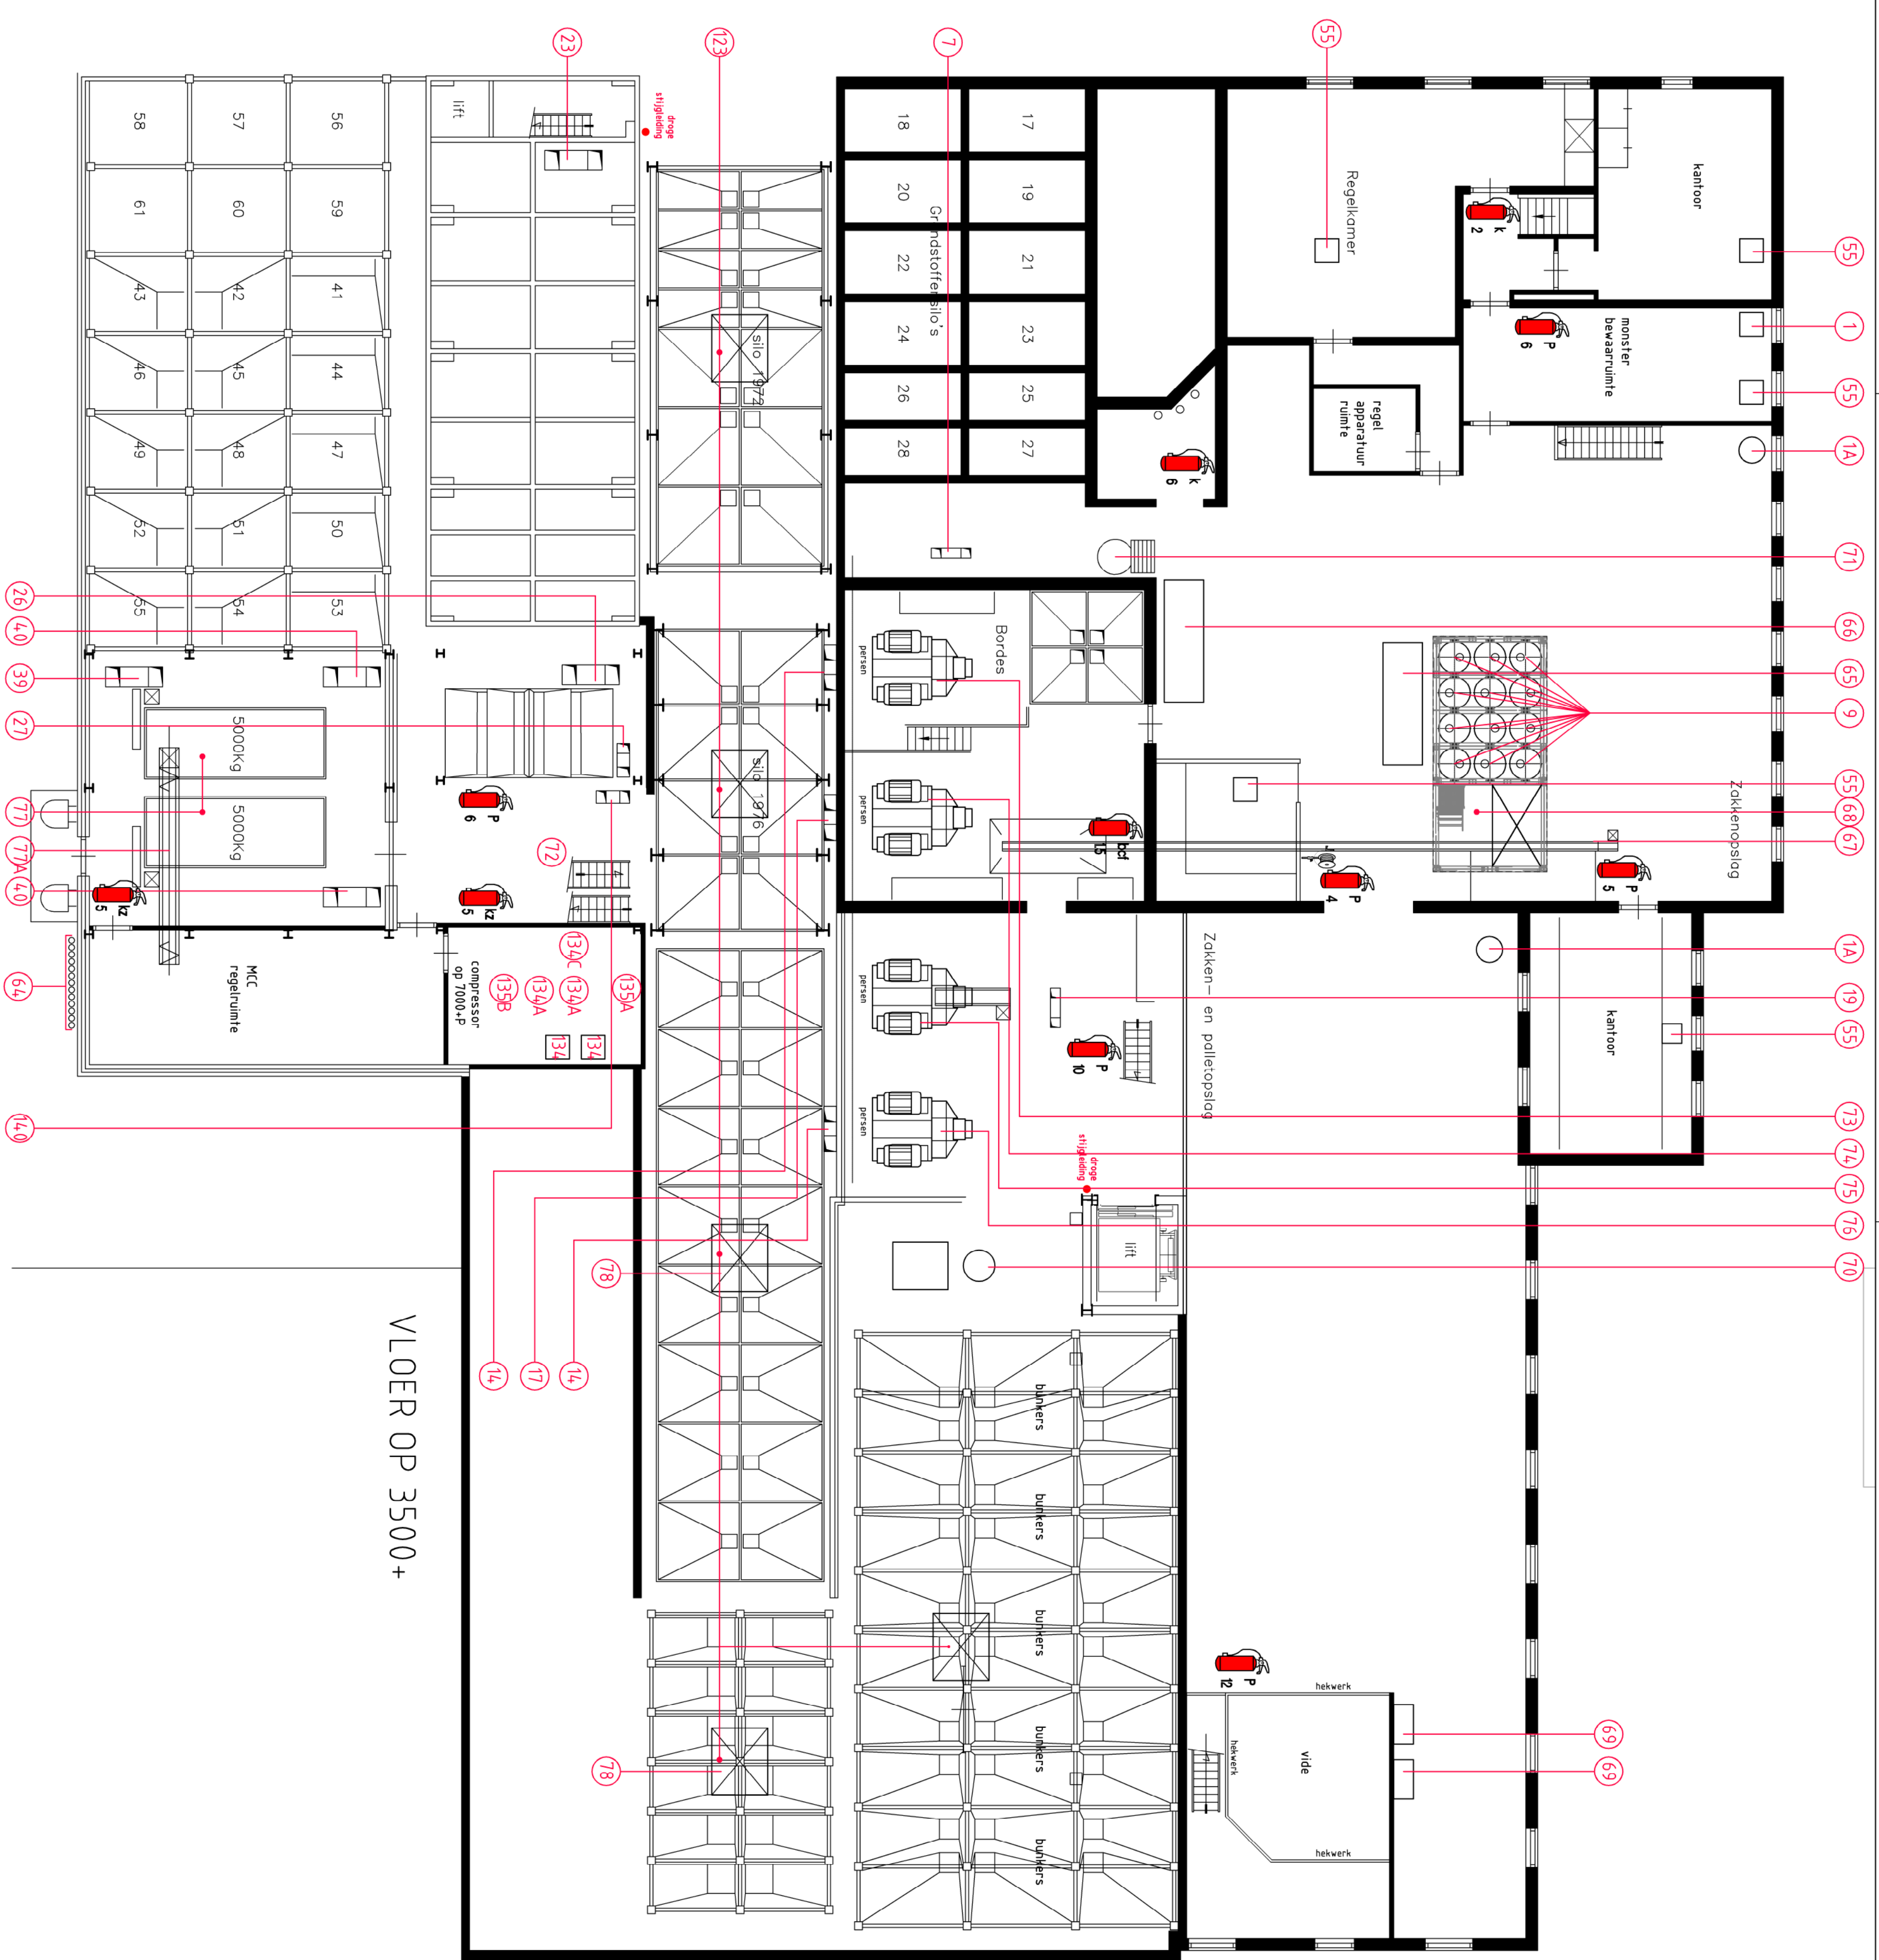

Tekening gemaakt aan de hand van aangeleverde gegevens.

dbi architecten
bureau

Meuliersweg 34
6741 HN Luntenen
0318 482462
www.dbi-luntenen.nl

PROJECT: omgevingsvergunning onderdeel milieu aan de
Valkenslag 58 te Luntenen

STATUS: ONDERDEEL

Vloer op 3500+, 11000+, 18900+ en 21900+

OPDRACHTGEVER: OPRACHTING DE VRIJKE WERKTOEFENING U.A.

GEDEPONEERD: 6721 CN Luntenen

DATE: 08-09-2014

PROJECT: 08-257

TEKENING: M-2