



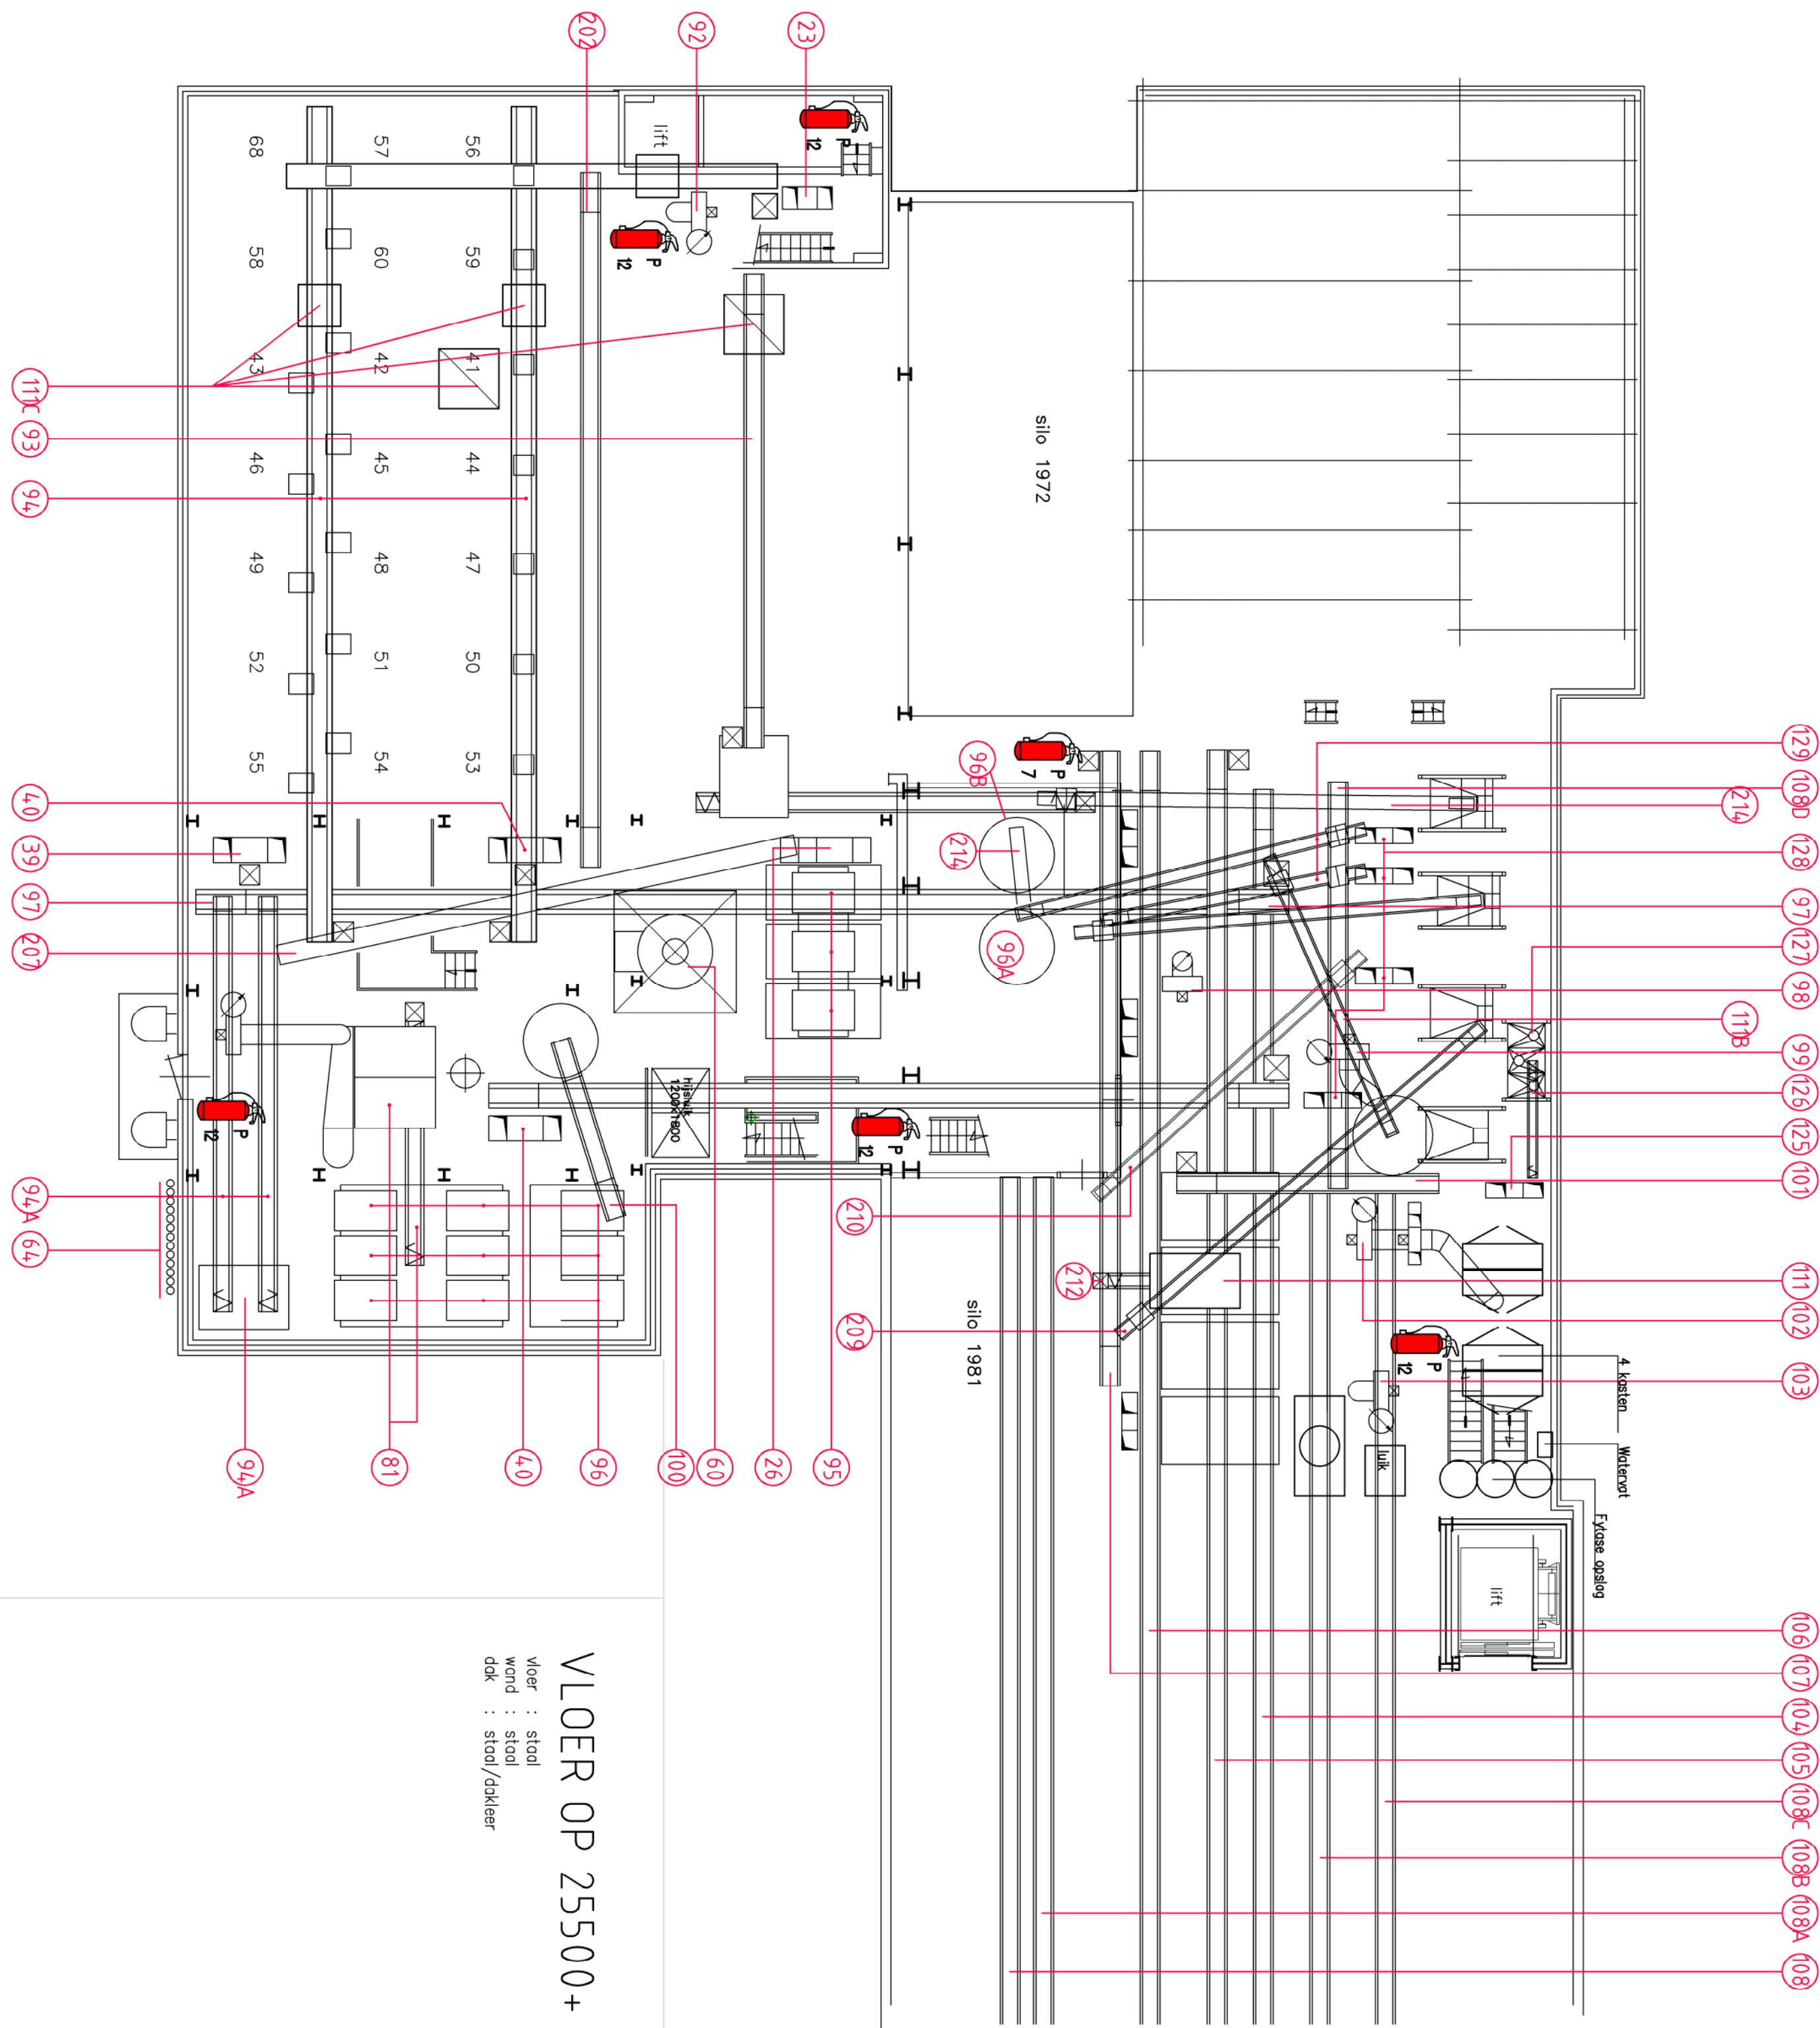


VLOER OP 25500+


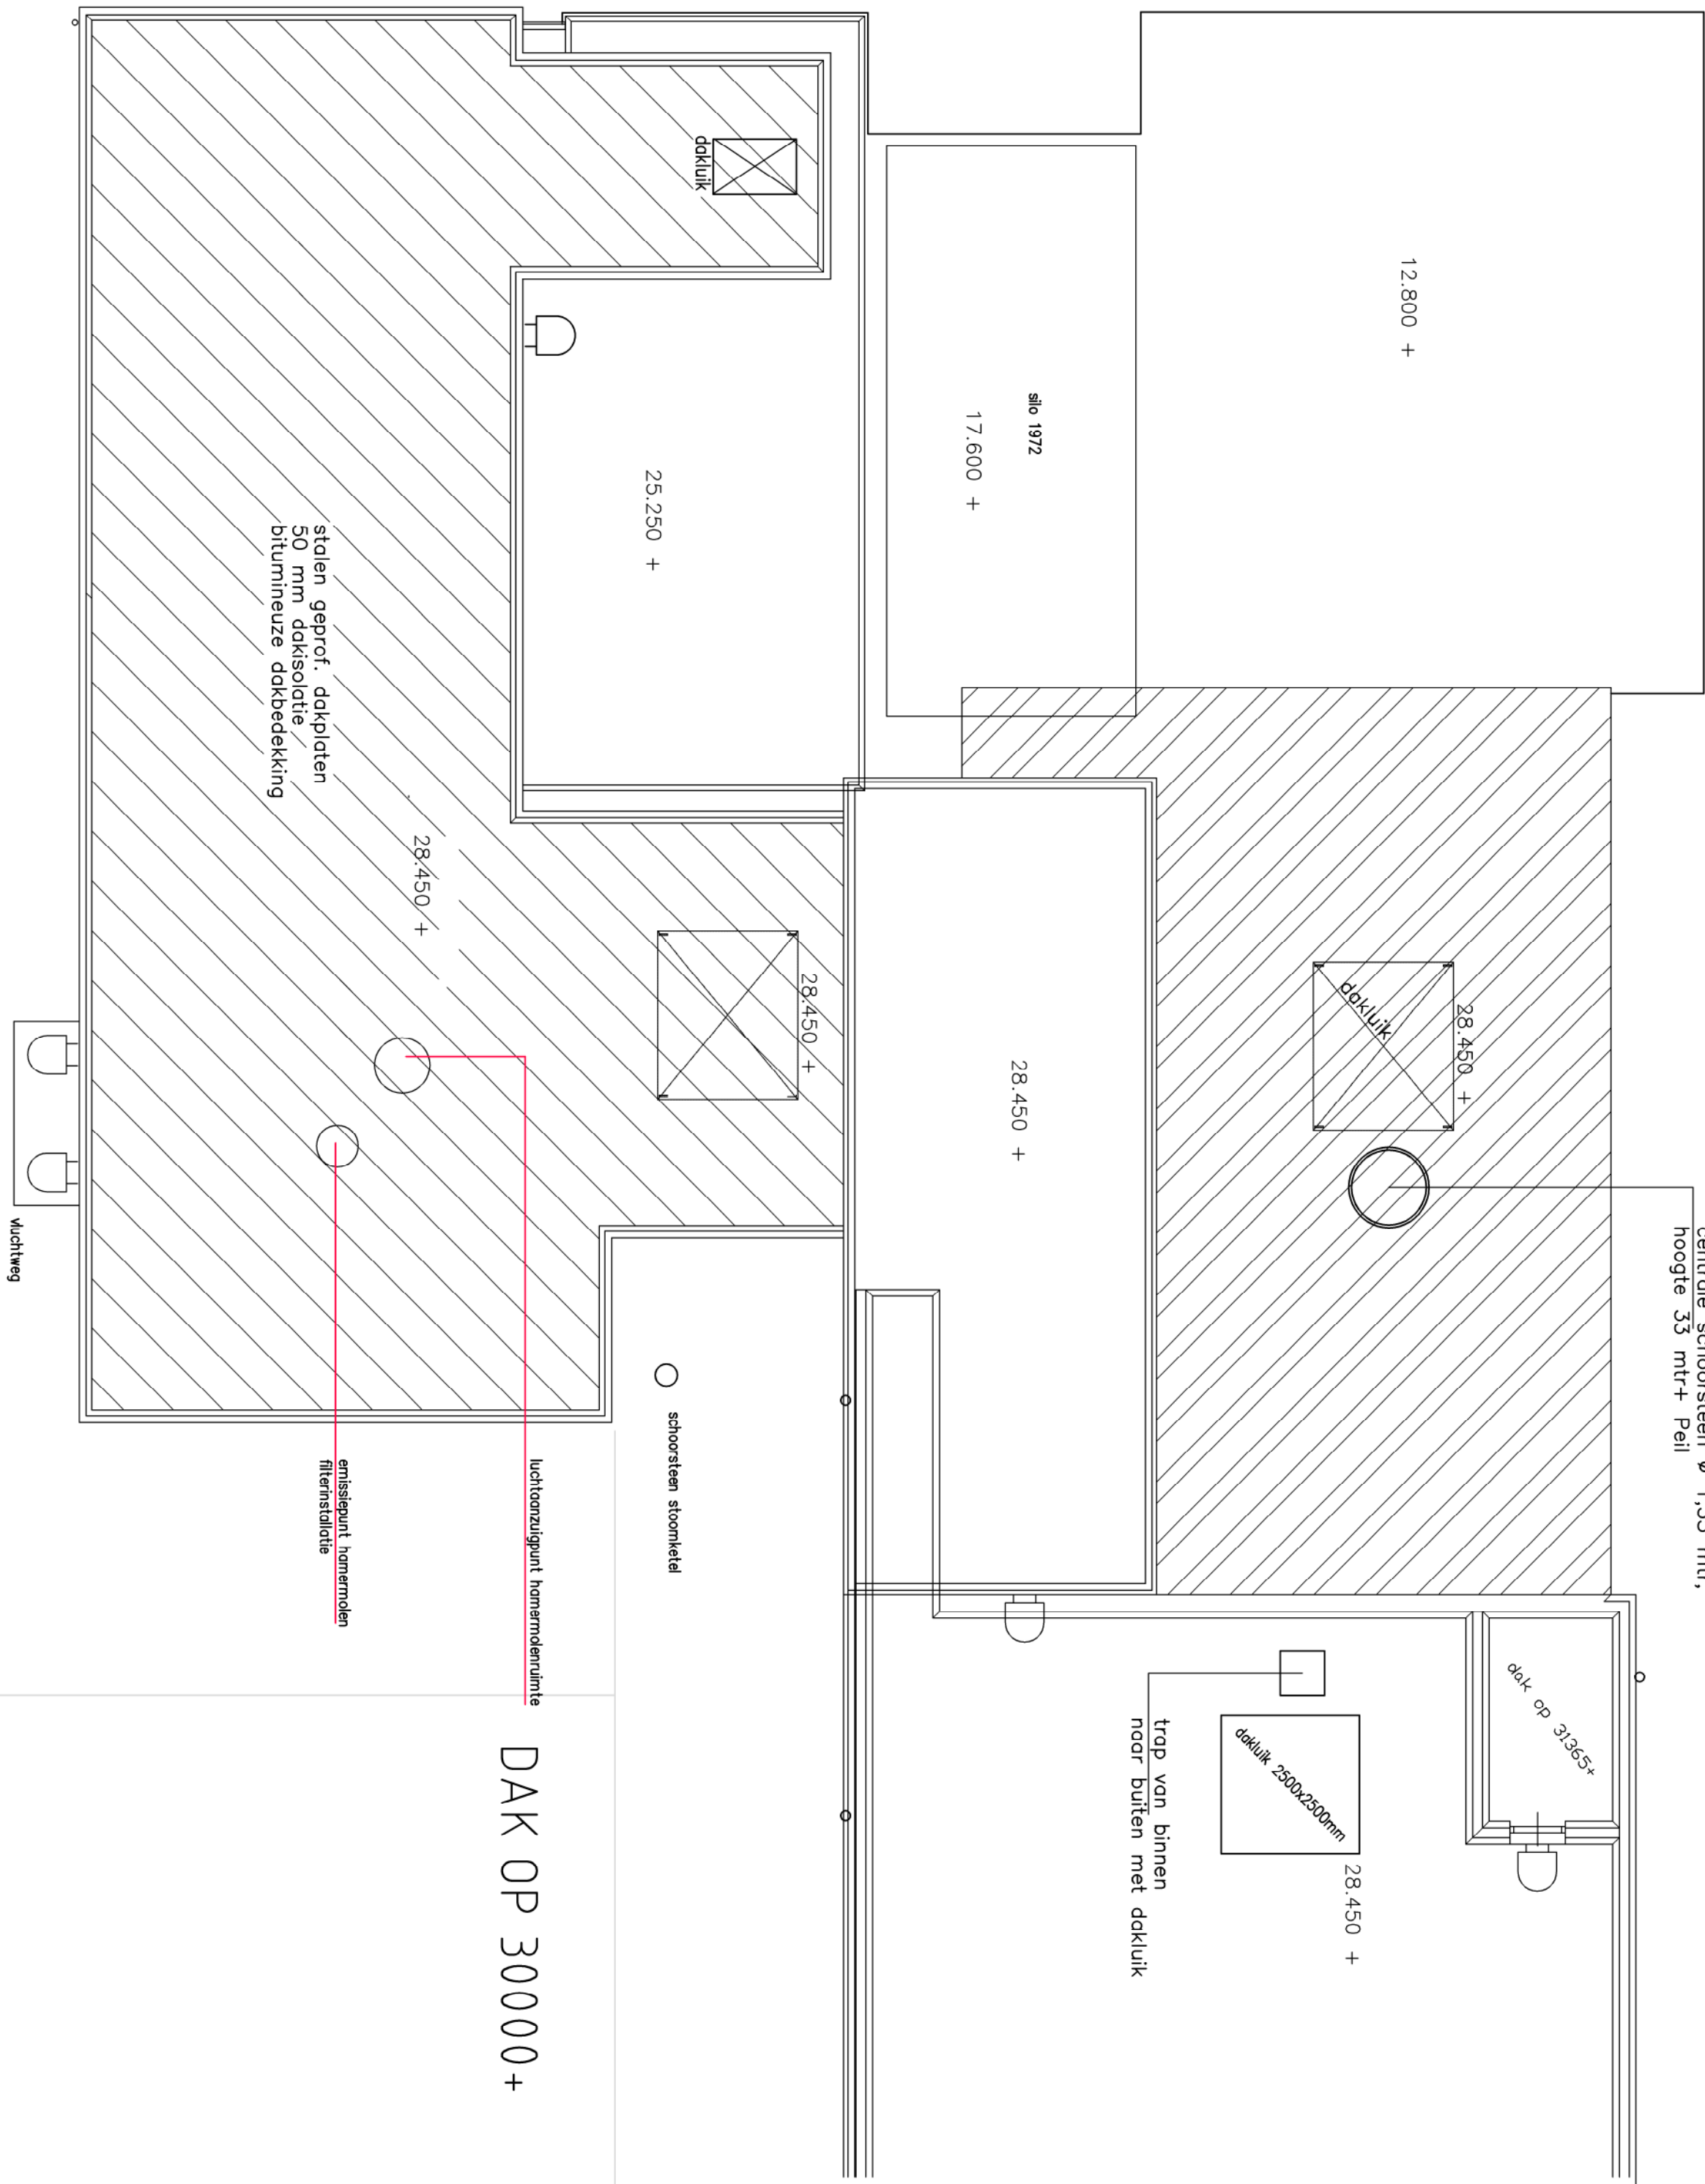


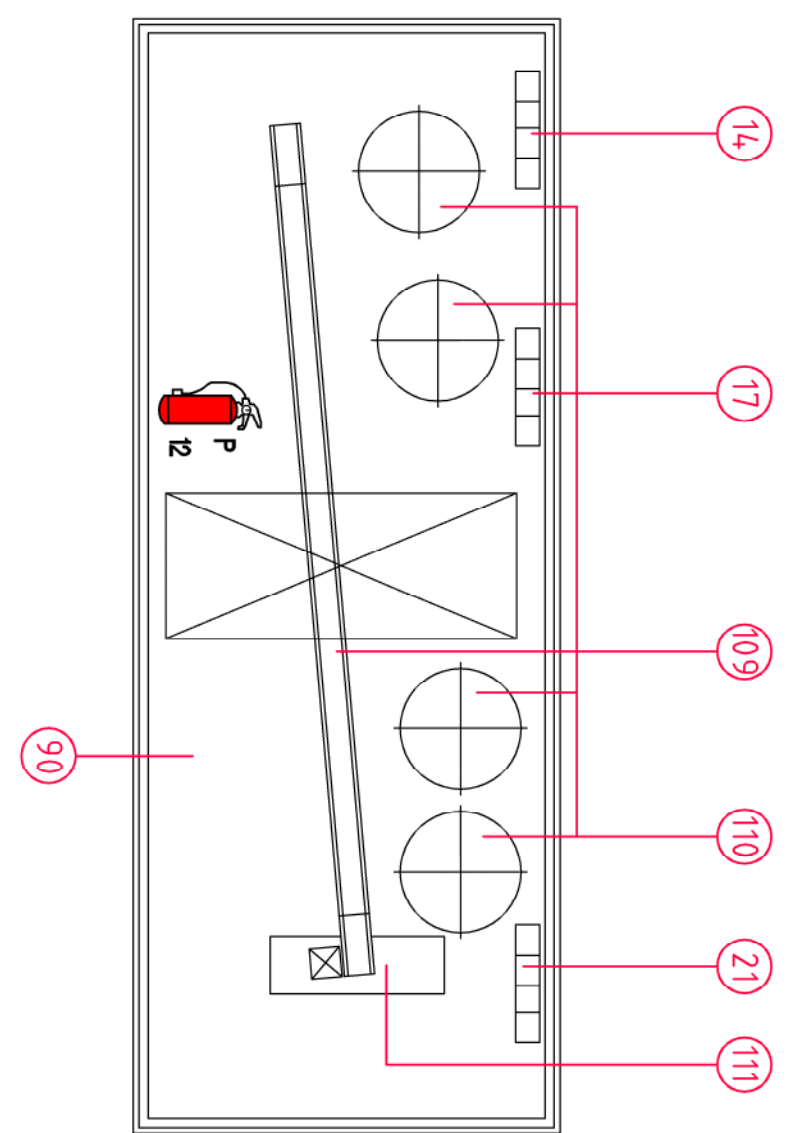

VLOER OP 28500+

dbi architecten
bureau

Moulijnsterweg 34
6741 HN Lunteren
0318 482462
www.dbi-lunteren.nl

PROJECT : **aanpak opvangingsvergunning onderdeel milieu aan de
Valkensing 58 te Lunteren**
ONDERDEEL : **STATUS**


Tekening gemaakt aan de hand van aangeleverde gegevens.

Deze tekening blijft eigendom van architectenbureau dbi Lunteren BV, auteursrecht voorbehouden.