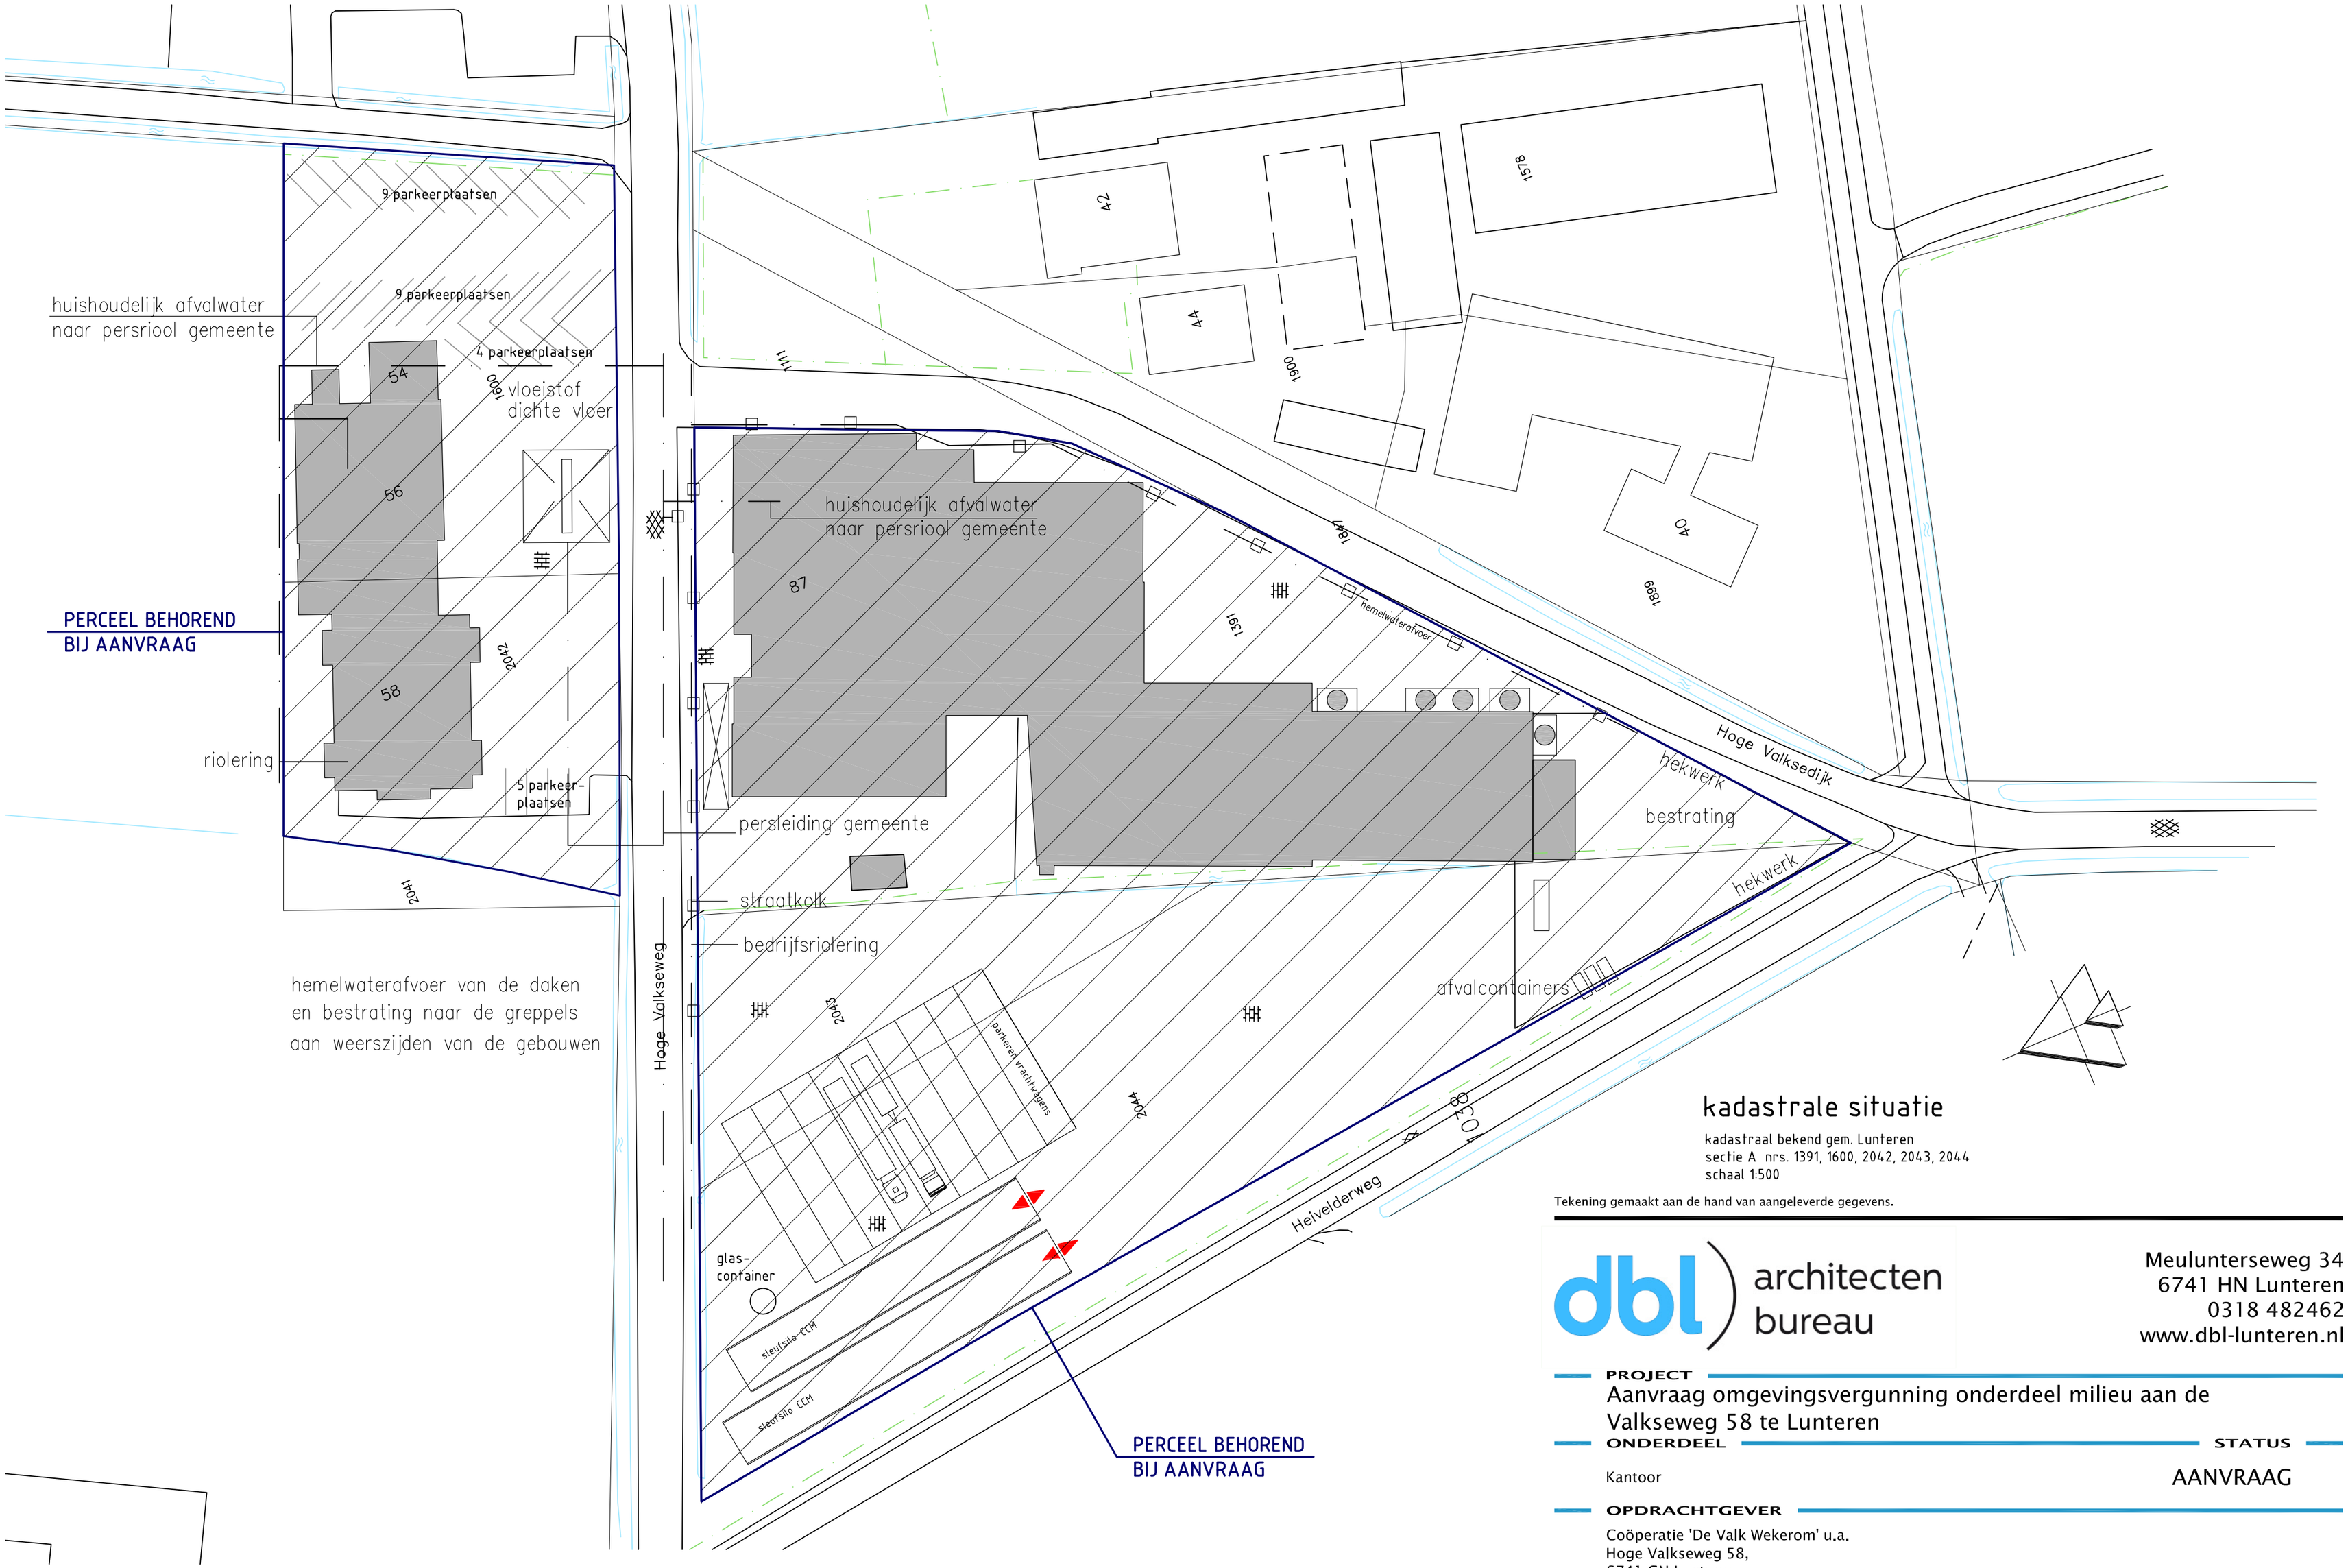


## kadastrale situatie

kadastraal bekend gem. Lunteren
sectie A nrs. 1391, 1600, 2042, 2043, 2044
schaal 1:500

Tekening gemaakt aan de hand van aangeleverde gegevens.

dbl architecten bureau

Meuluntersweg 34
6741 HN Lunteren
0318 482462
www.dbl-lunteren.nl

**PROJECT**
Aanvraag omgevingsvergunning onderdeel milieu aan de Valkseweg 58 te Lunteren

**ONDERDEEL**
Kantoor

**STATUS**
AANVRAAG

**OPDRACHTGEVER**
Coöperatie 'De Valk Wekerom' u.a.
Hoge Valkseweg 58,
6741 GN Lunteren

| GETEKEND | SCHAAL | DATUM | FORMAAT | PROJECTNR | TEKENINGNR |
|---|---|---|---|---|---|
| G-J v G | 1:500 | 08-09-2014 | A0 | 08-257 | M - 5 |

Deze tekening blijft eigendom van architectenbureau DBL Lunteren BV - auteursrecht voorbehouden