
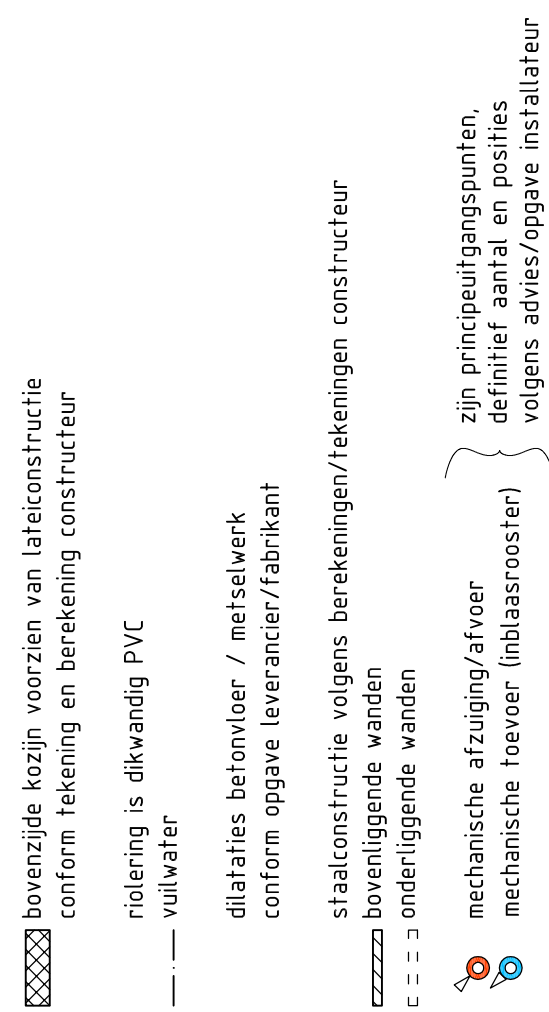
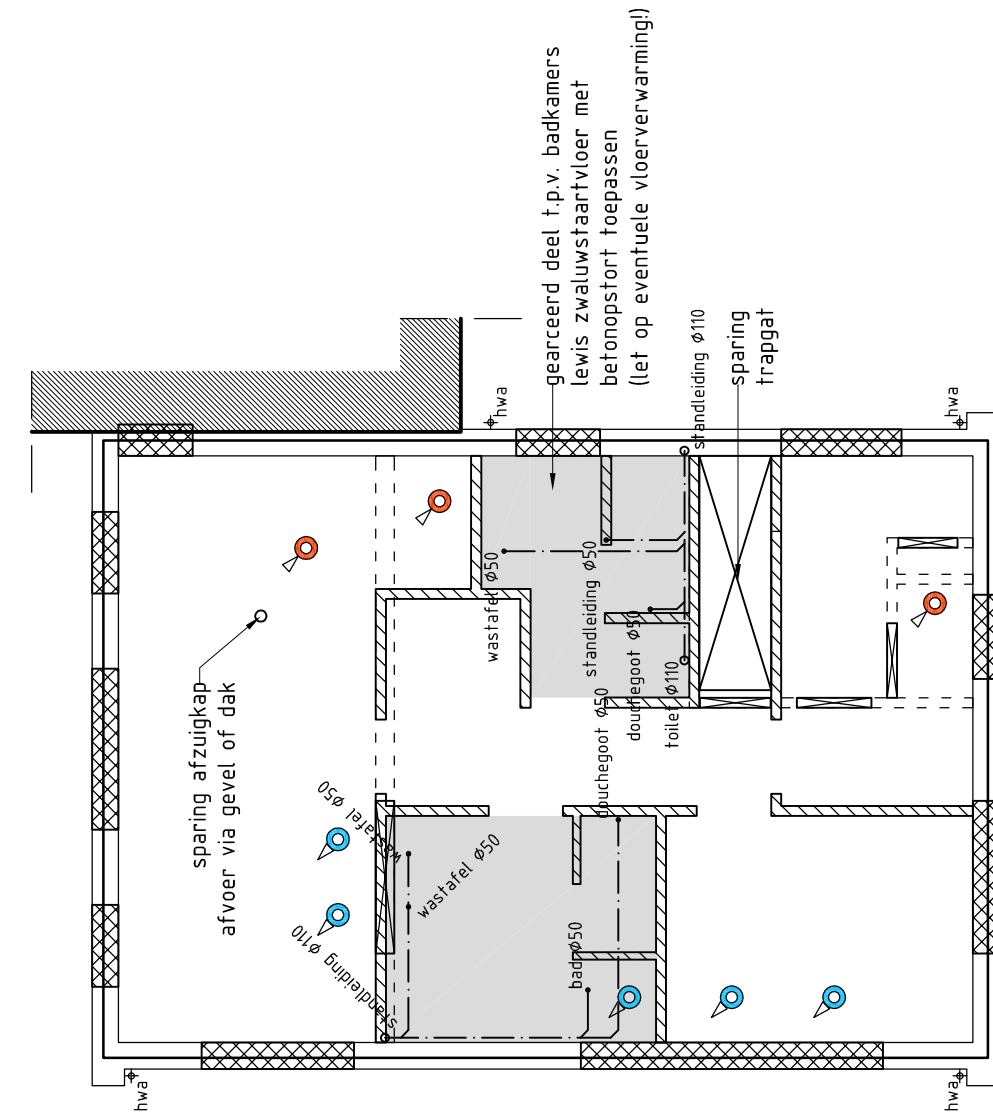
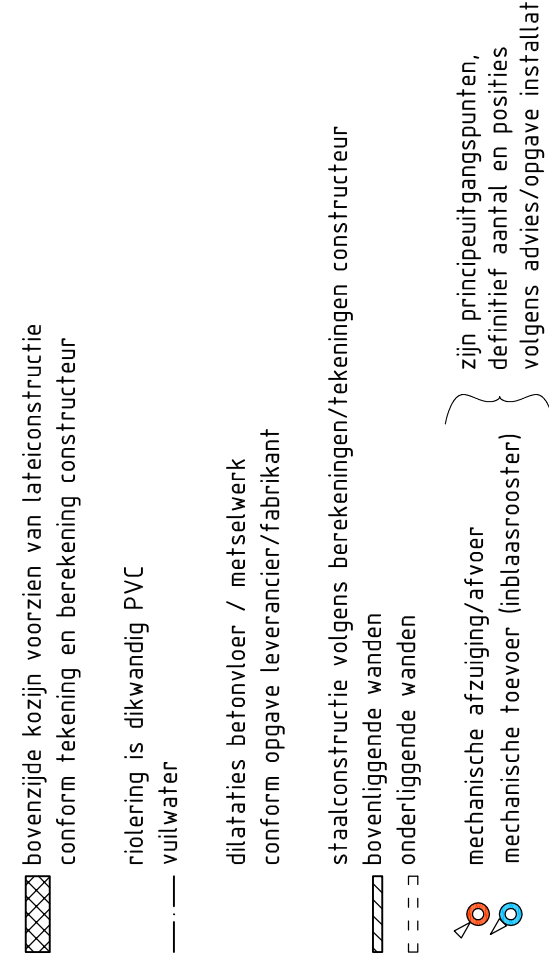
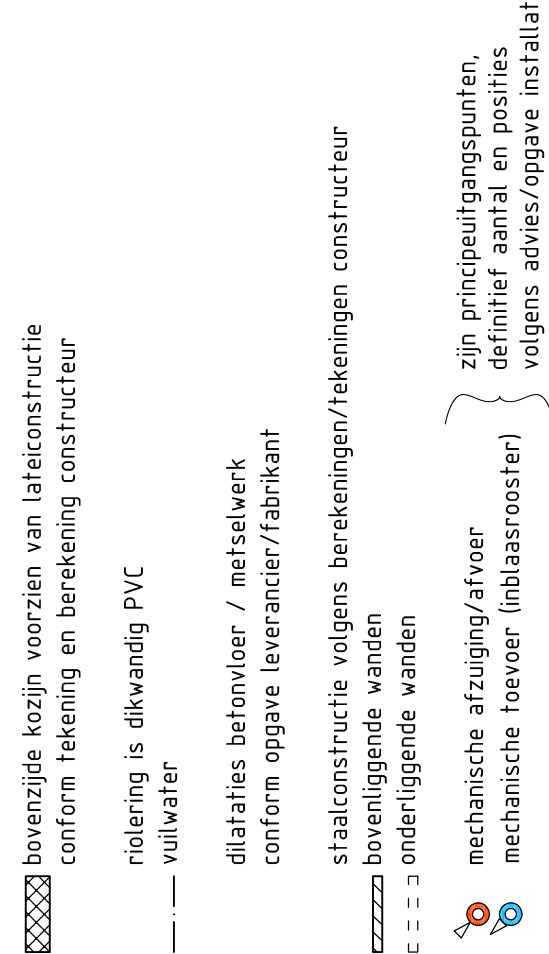
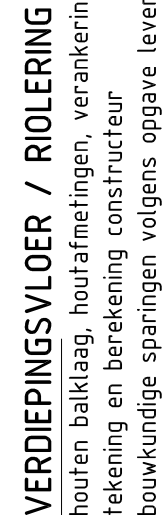
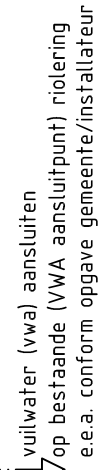
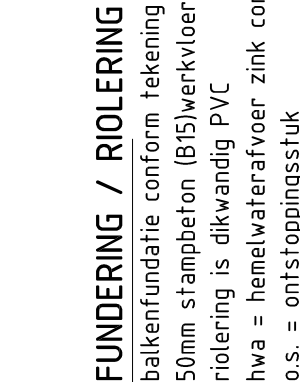
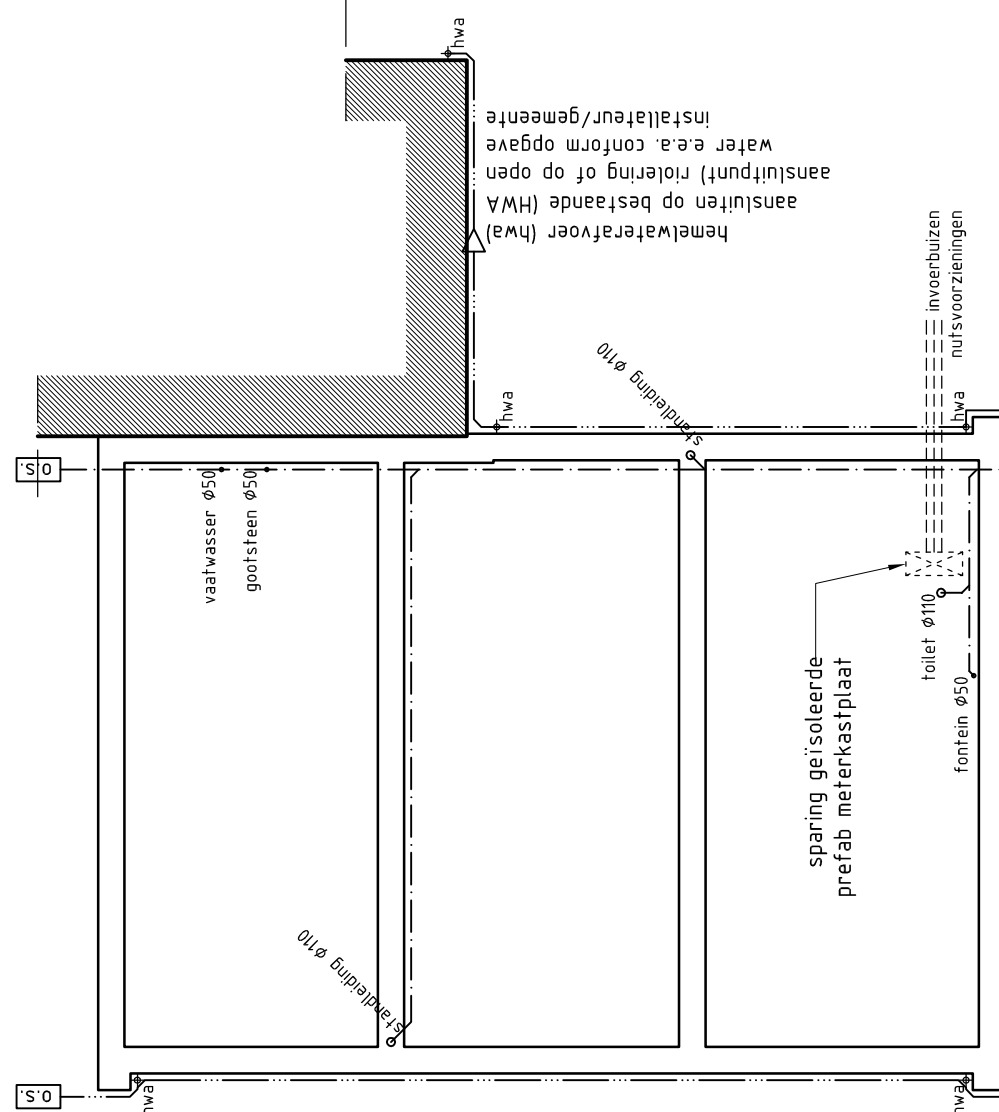
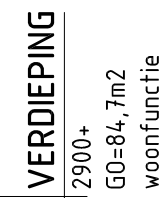


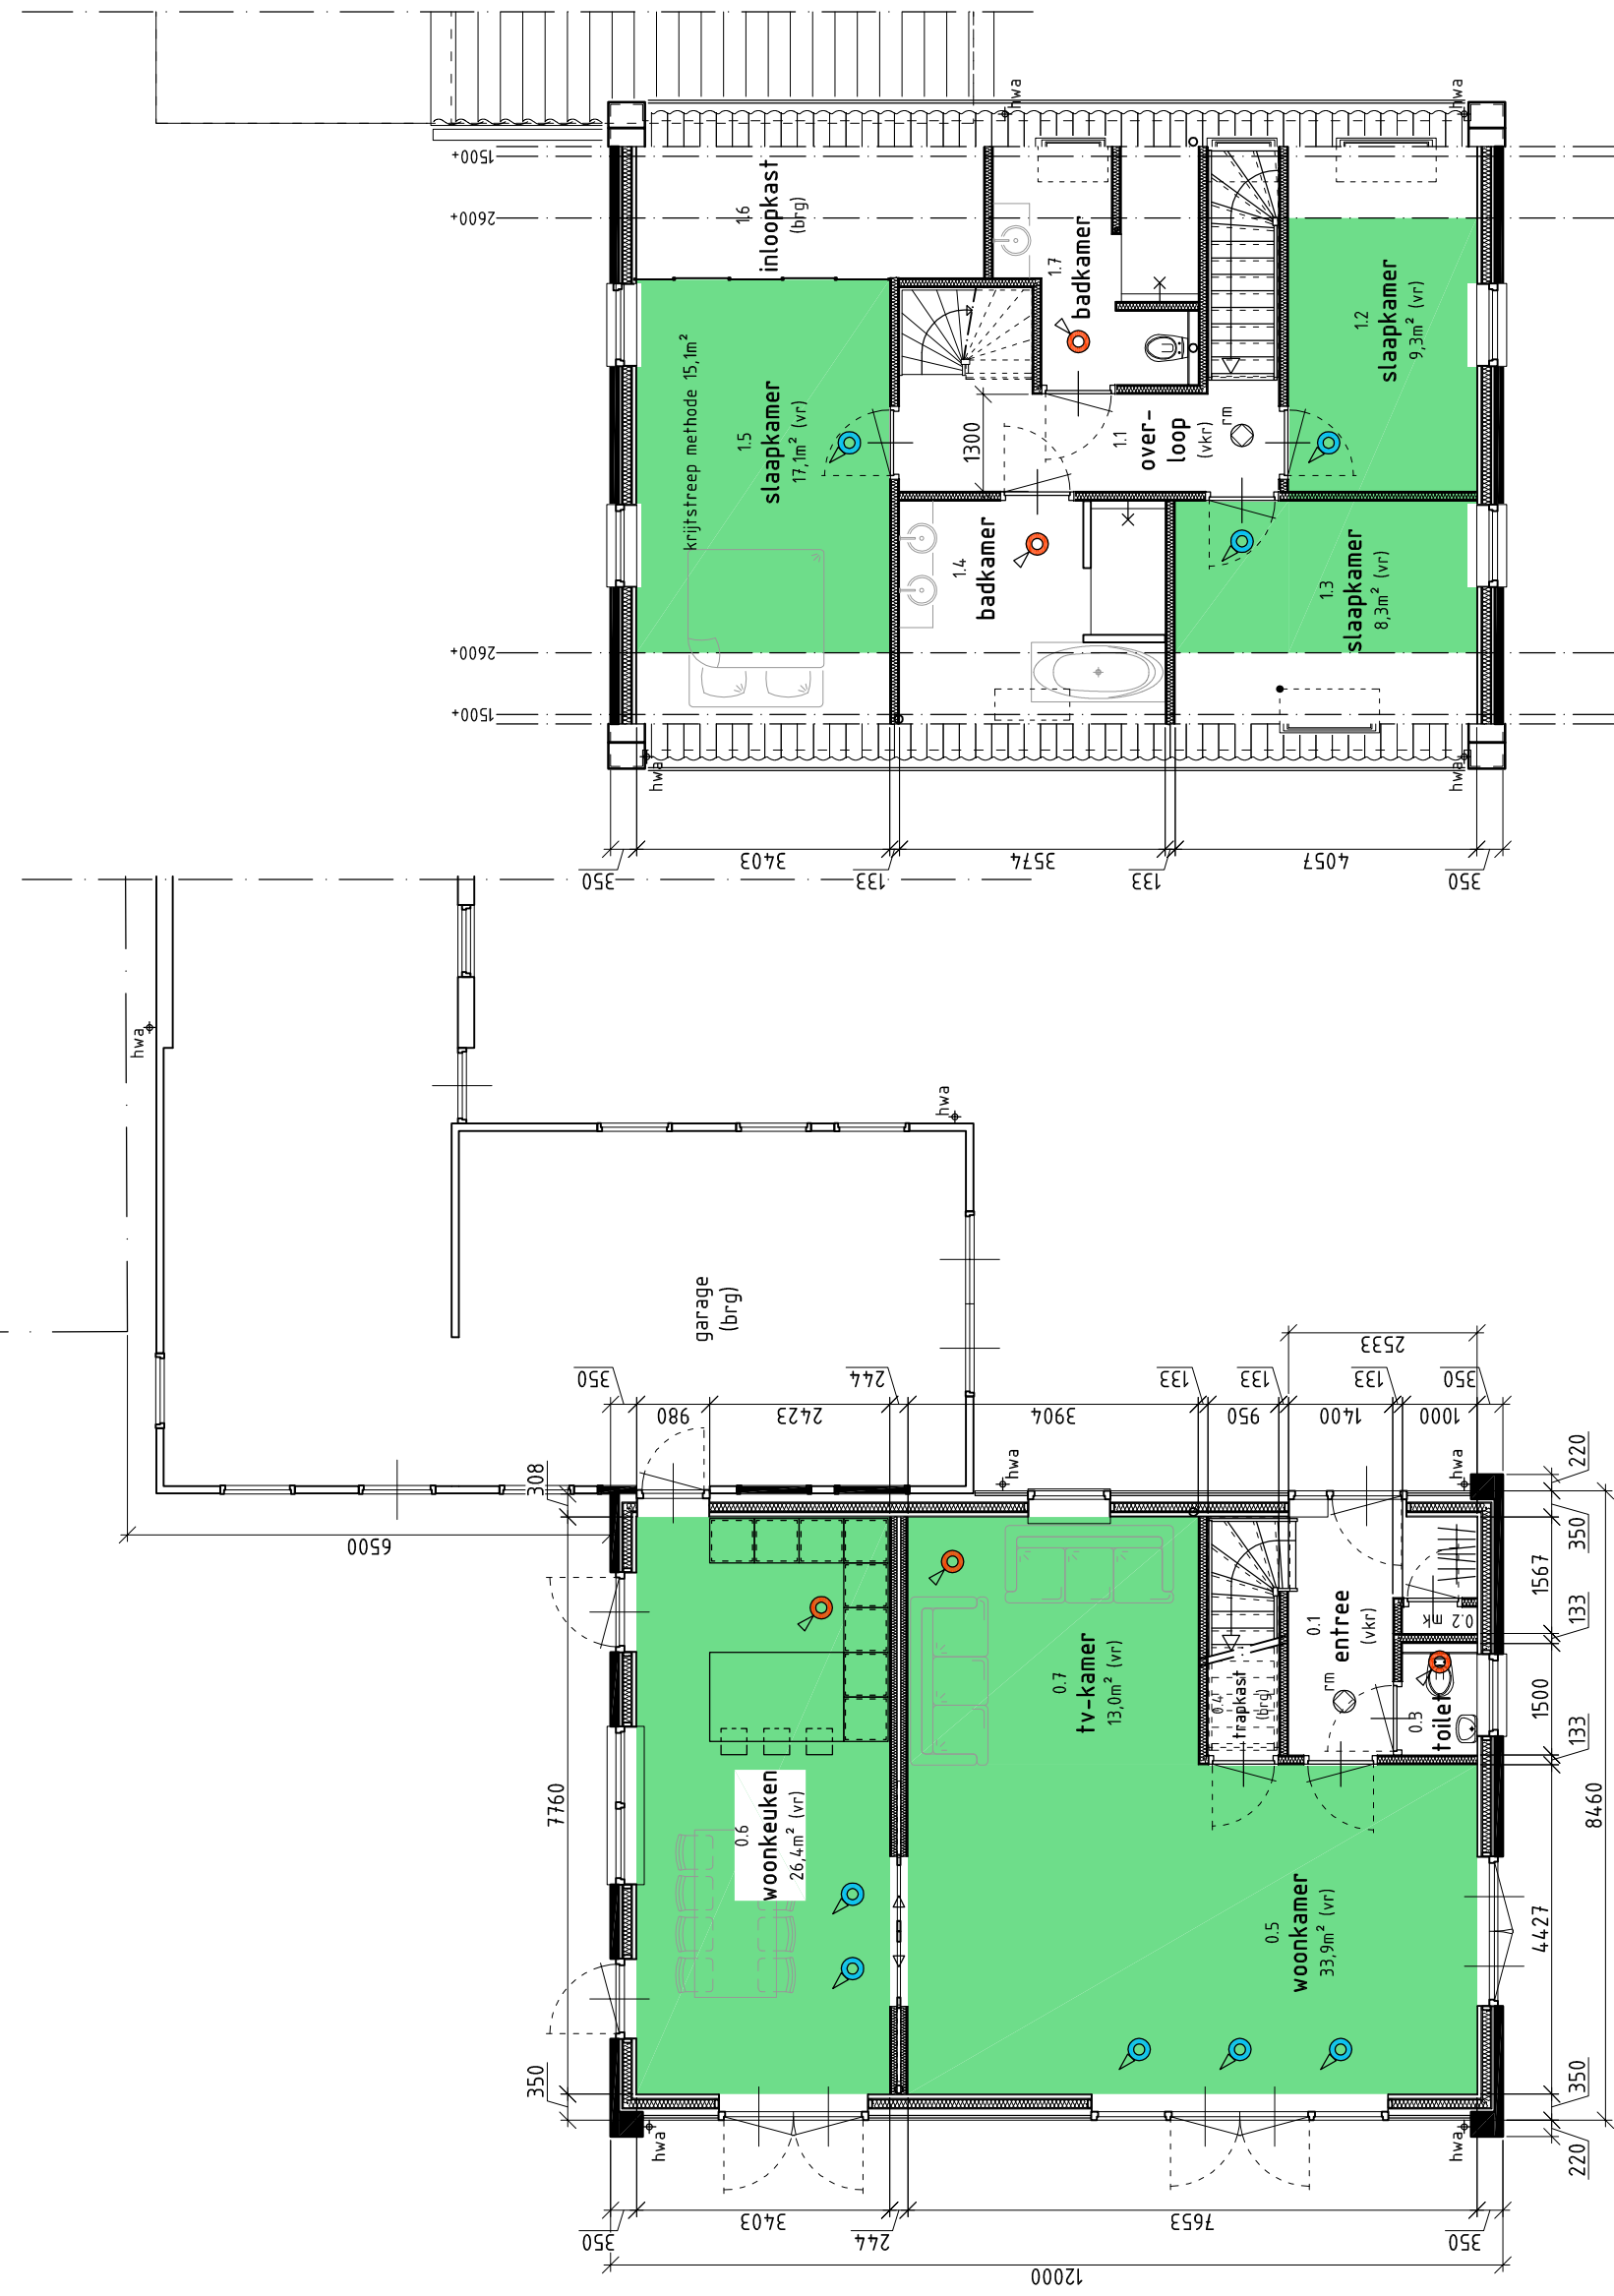

CONSTRUCTIE CONFORM OPGAVE CONSTRUCTEUR
MAATVOERING DIENST IN HET WERK TE WORDEN GECONTROLEERD

PROJECT: Nieuw te bouwen woning aan de Kalverdijk
te Tuitjenhorn, gemeente

OPDRACHTGEVER:	Dir. N. Olivier Schoffel 7 1749 KN Warmenhuzen 00224 39 89 - m. 06 12 88 62 76		Plattegronden bouwtekening en principe plattegronden (toelating en principe details)	Definitief ontwerp:
GETEKEND	SCHAAI - 1:20, 1:100 DVA en CH			
OPDR.NR.	DATUM	GEWILZD	FORMAT	
	07.10.2014		D0-02	A1

Hans van den Berg

BOUW TECHNIEK
 bouwkundig ontwerp- en tekenburo

De Dijken 17, 1747 EE Tuijthorn. tel. (0224) 55 25 87, mob. 06 524 907 90
 internet: www.hydbouwtechniek.nl
 email: info@hydbouwtechniek.nl

Ontwerp
Tekennetwerk
3D visualisatie
EPC (EPG)
besluitberekeningen
gevingsvergunning
Begrotingen