



3 Wasplaatsen voor AVRI te Geldermalsen

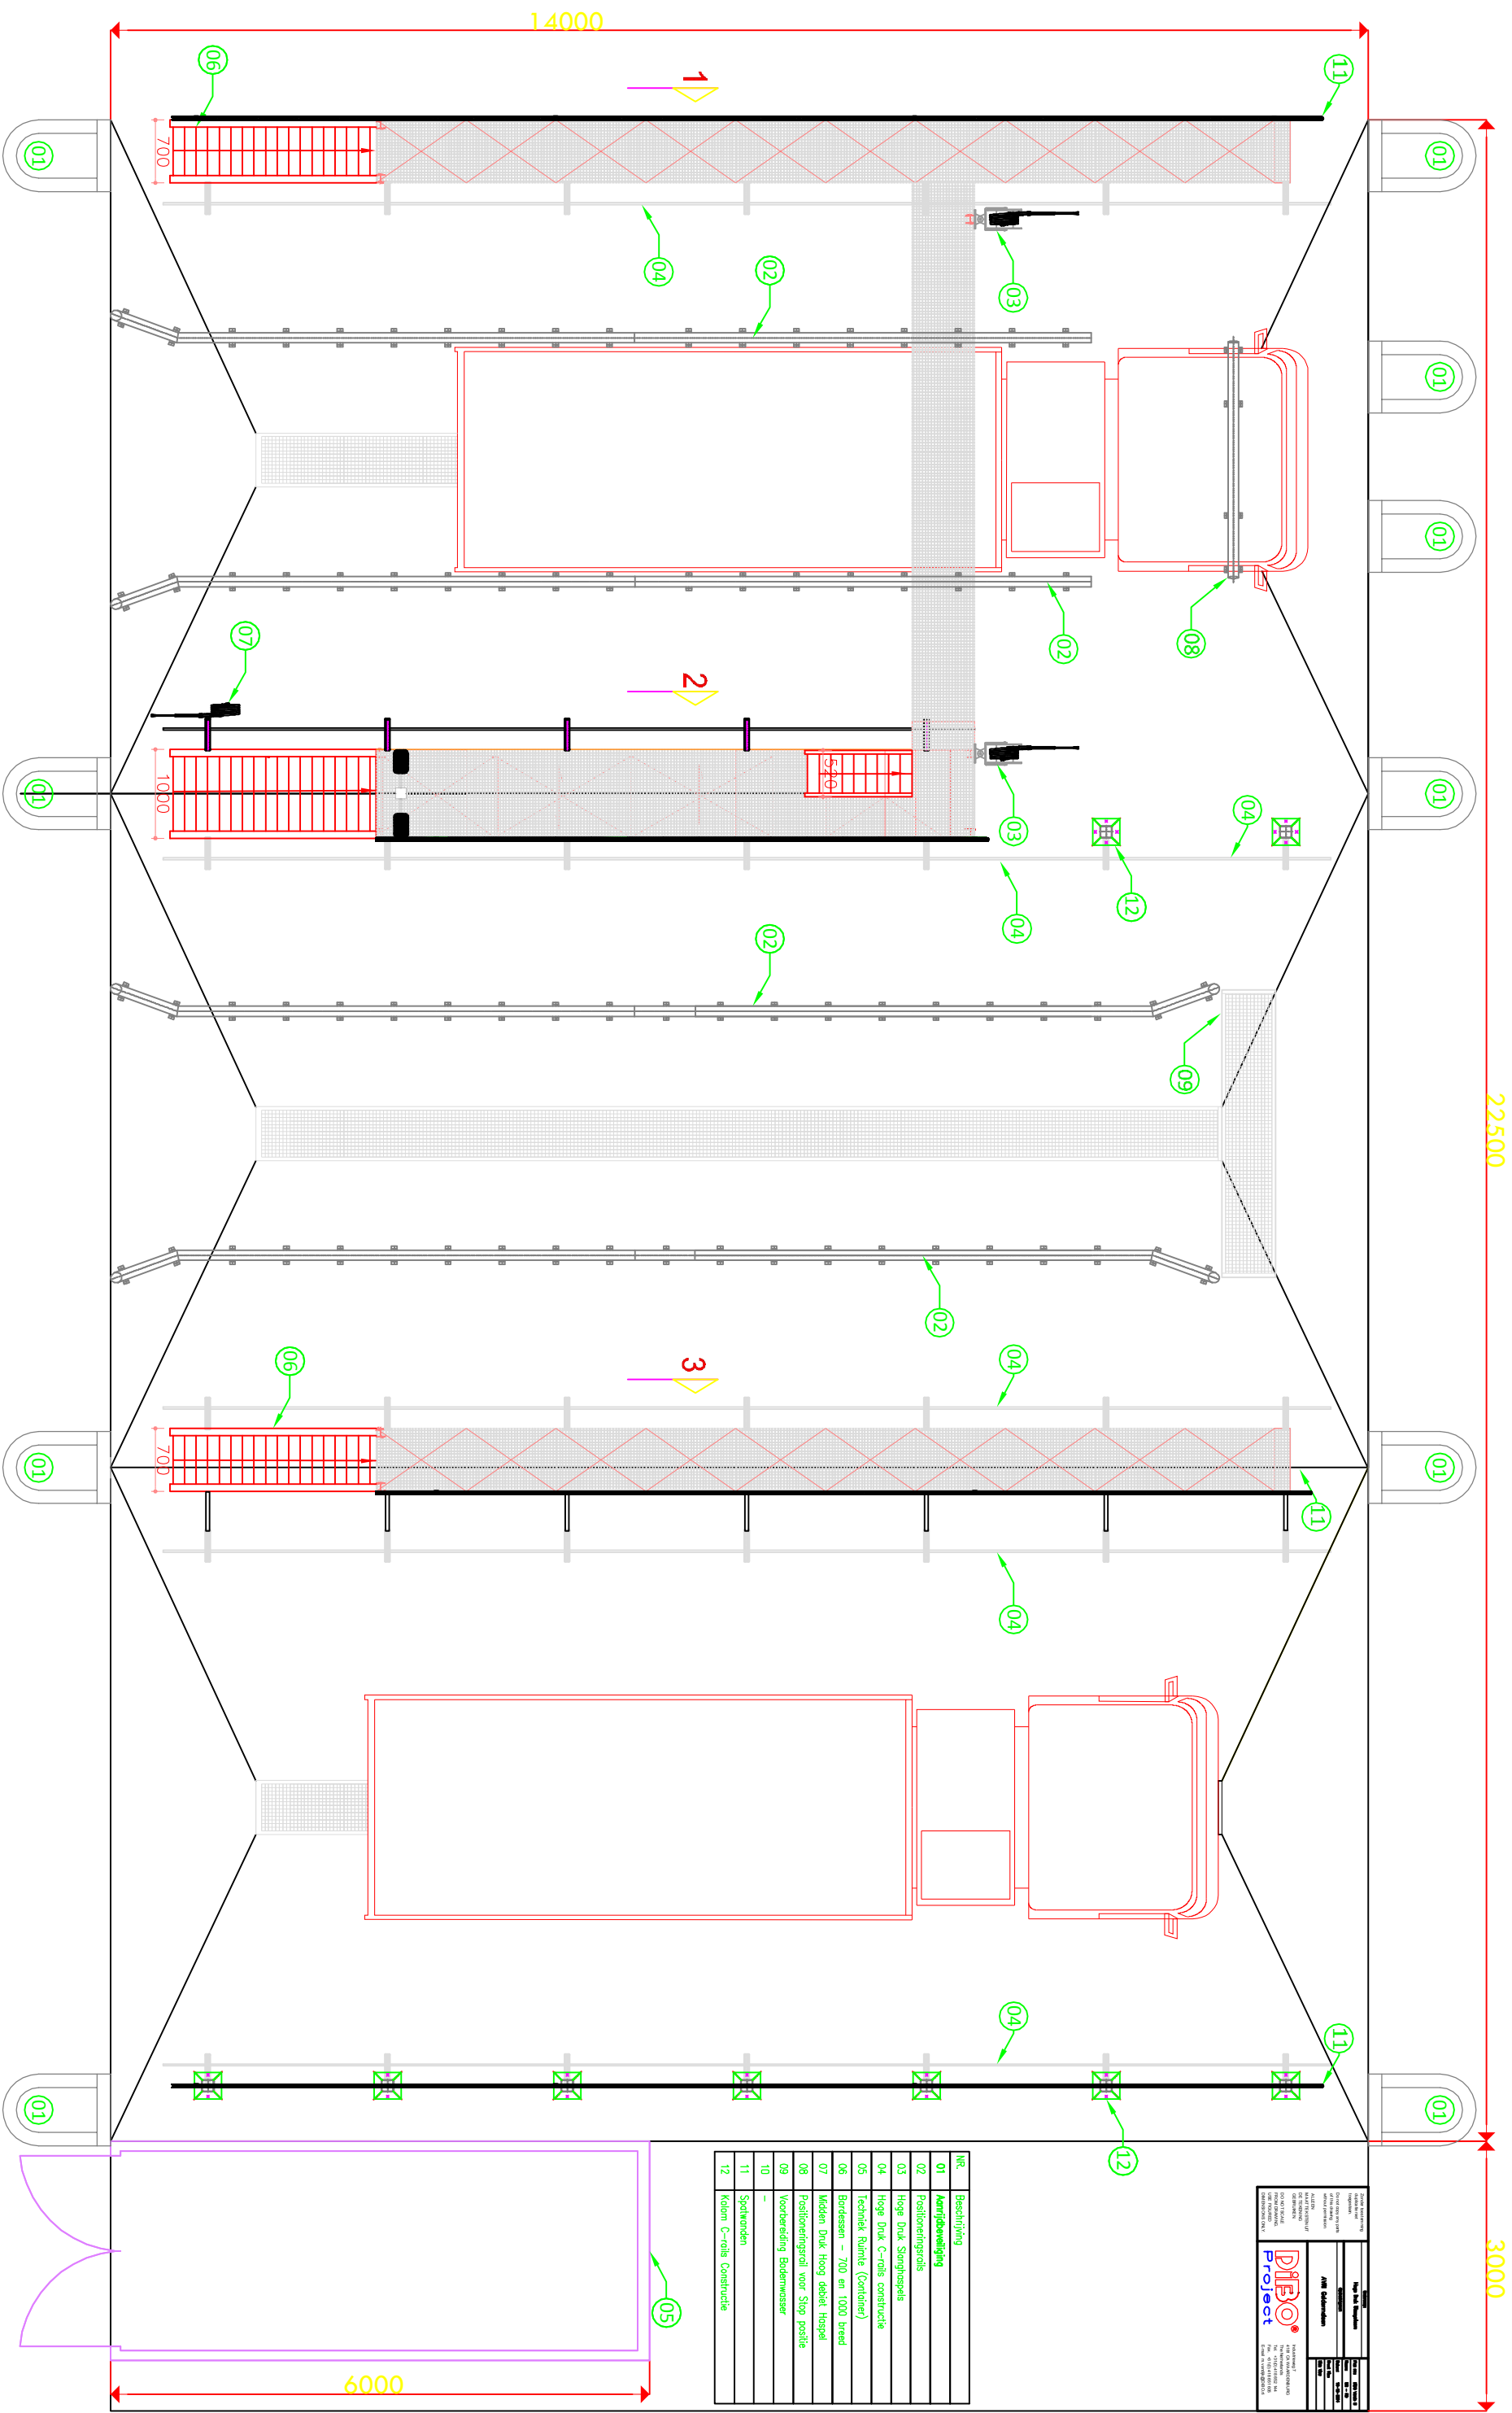

Nr.	Bestrijving

Project: 3 Wasplaatsen voor AVRI te Geldermalsen


Detail 1 – Montagetekening zijaanzicht midden Bordes met spatwanden

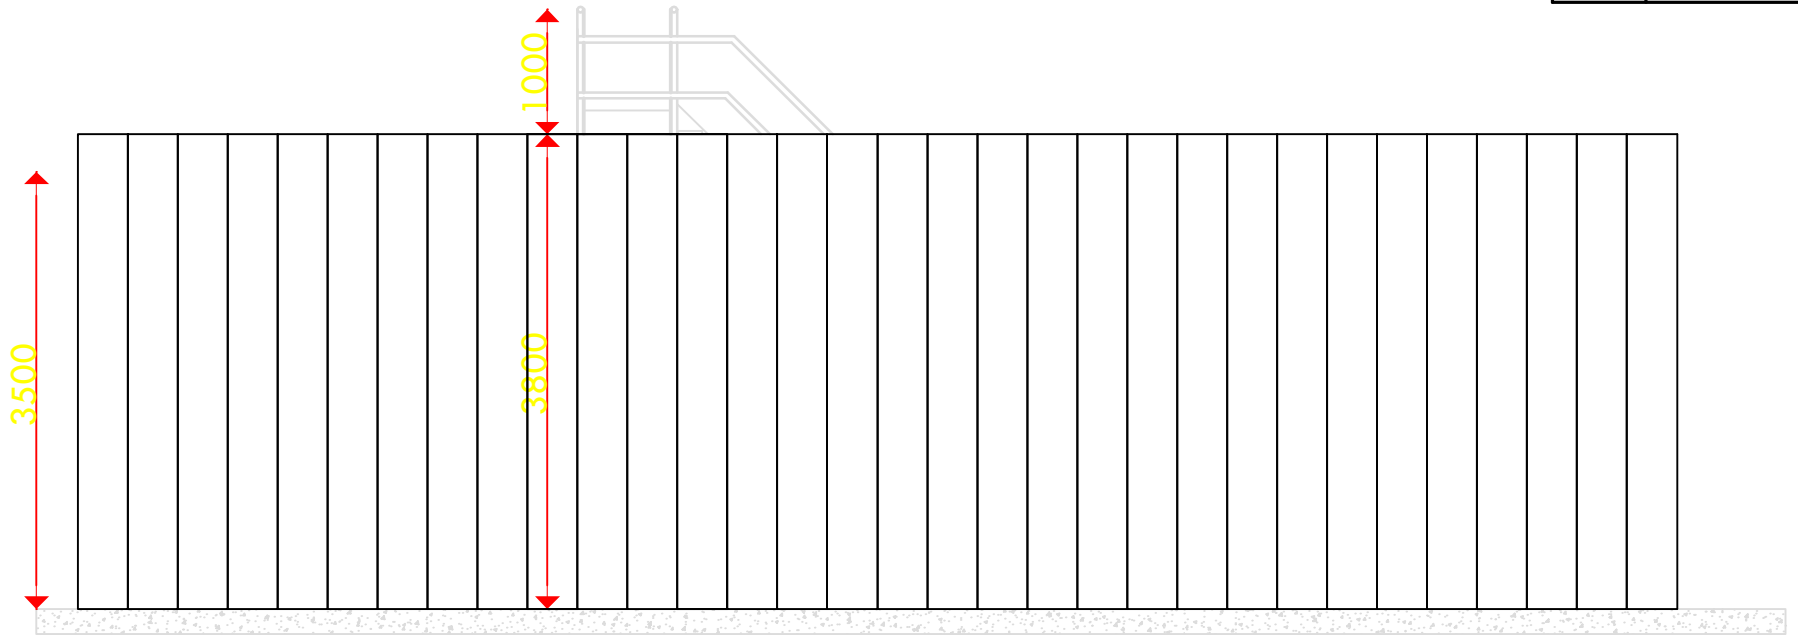


Detail 1 – Montagetekening zijaanzicht Bordes

mits gevelbeplating container gelijk aan de beplating van de (spat)schermen.


 GELDERS GENOOTSCHAP	commissie ruimtelijke kwaliteit	
	gemeente	Geldermalsen
	aanvraag	advies
	akkoord	wel mits
	datum	28 januari 2015
	rayonarchitect	

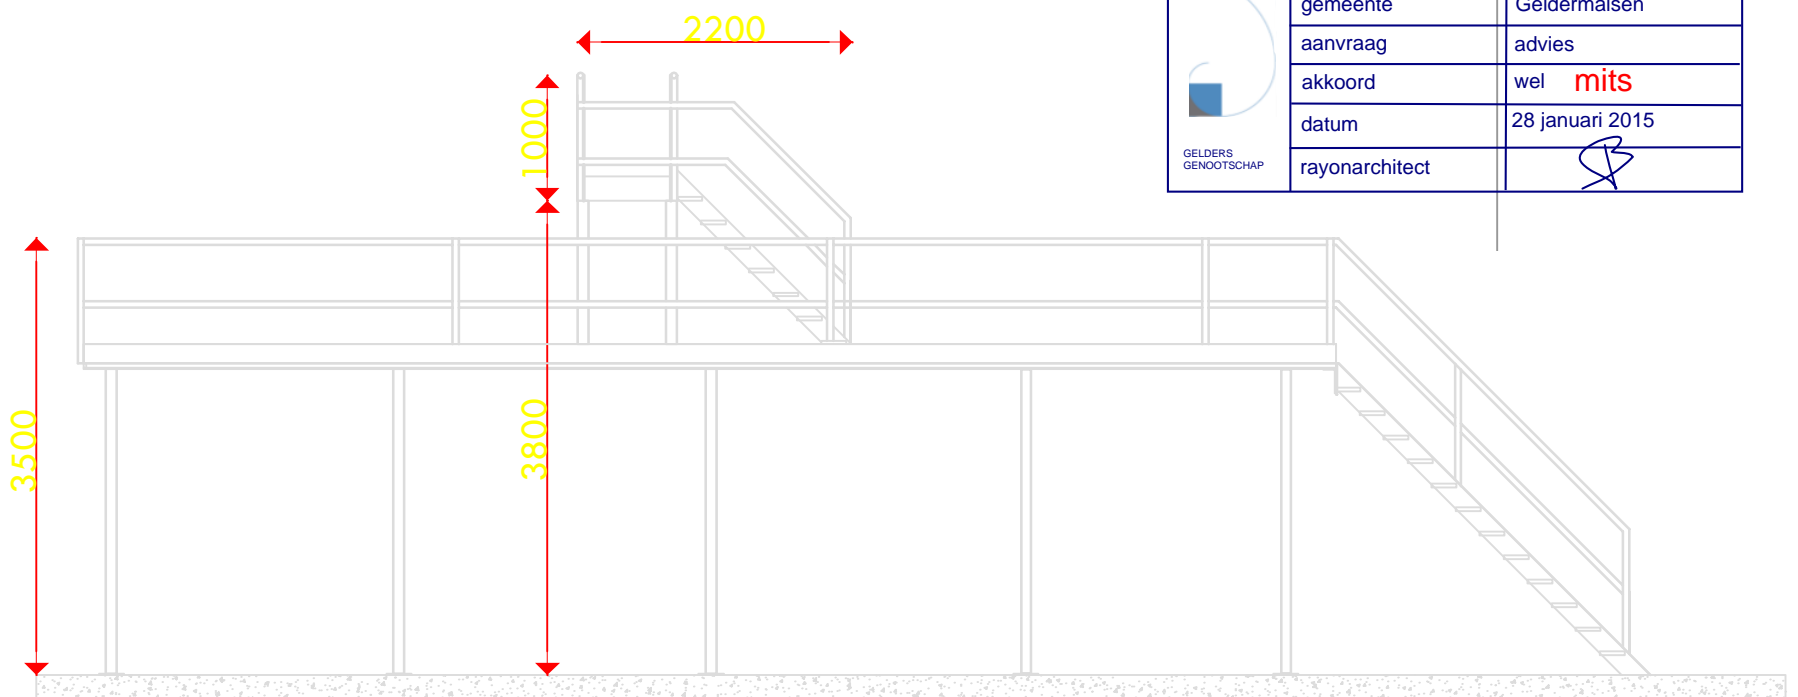


Detail 1 – Montagetekening zijaanzicht Bordes met C-rails

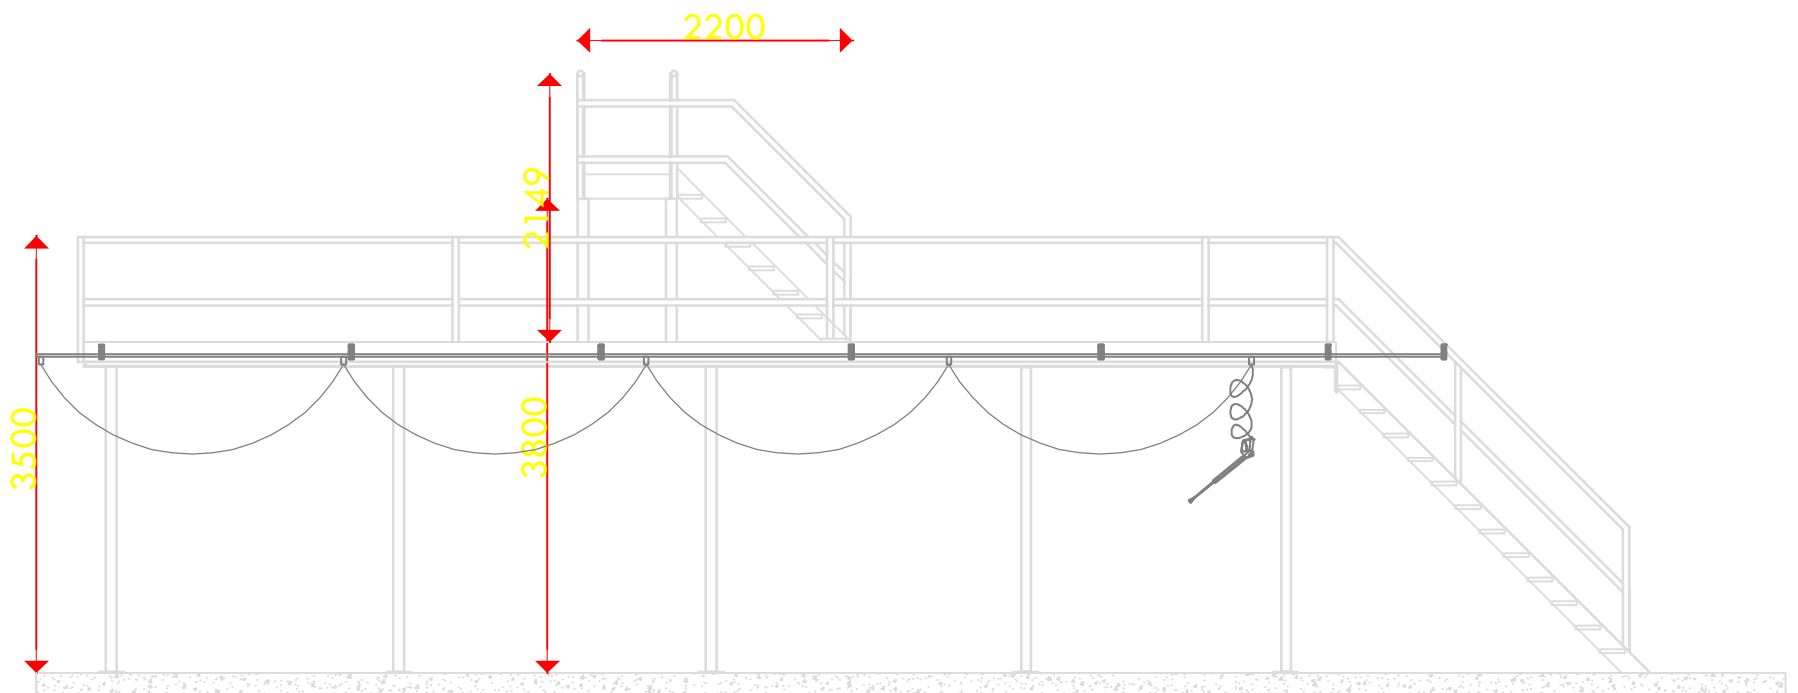


Detail 2 – Montagetekening zijaanzicht Bordes met spatwanden

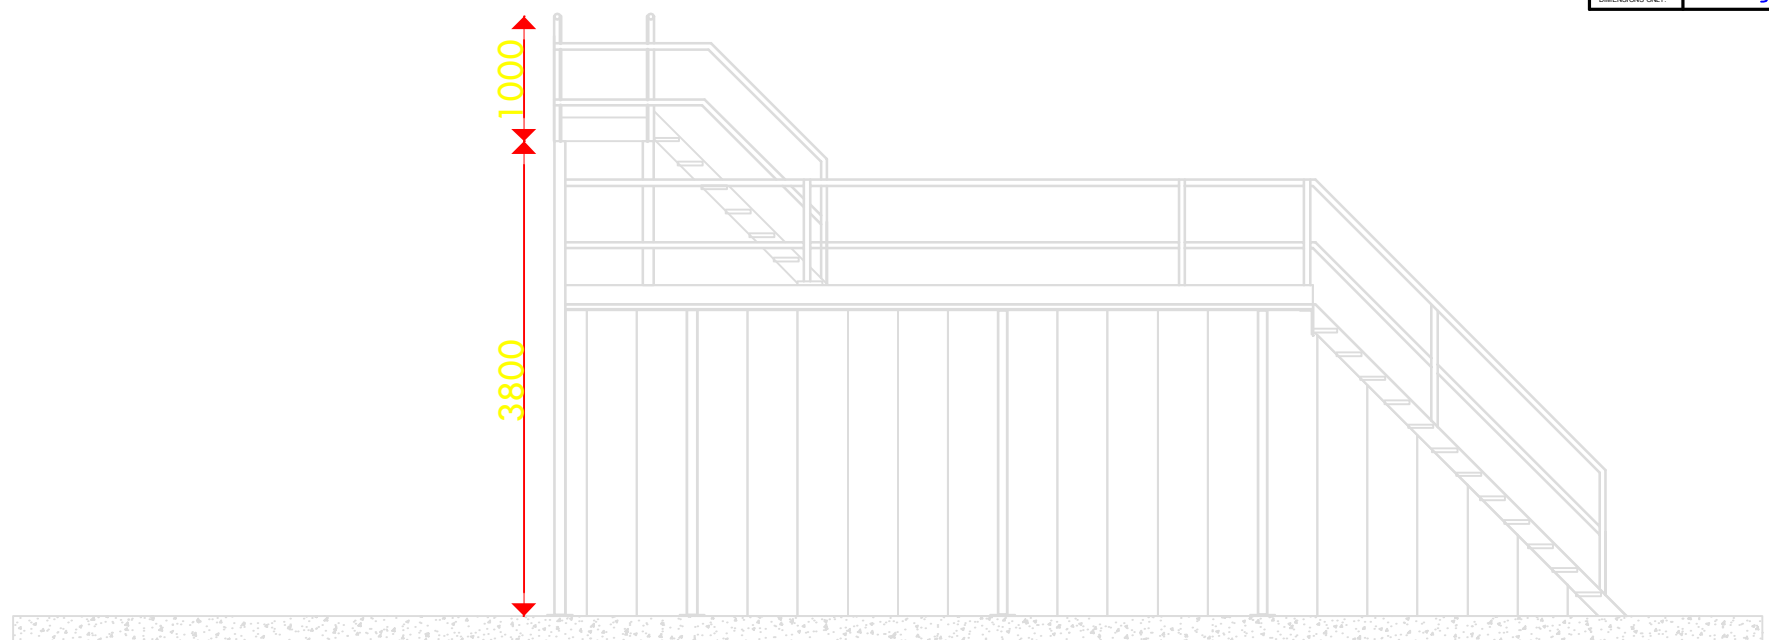


Detail 2 – Montagetekening zijaanzicht Bordes met spatwanden

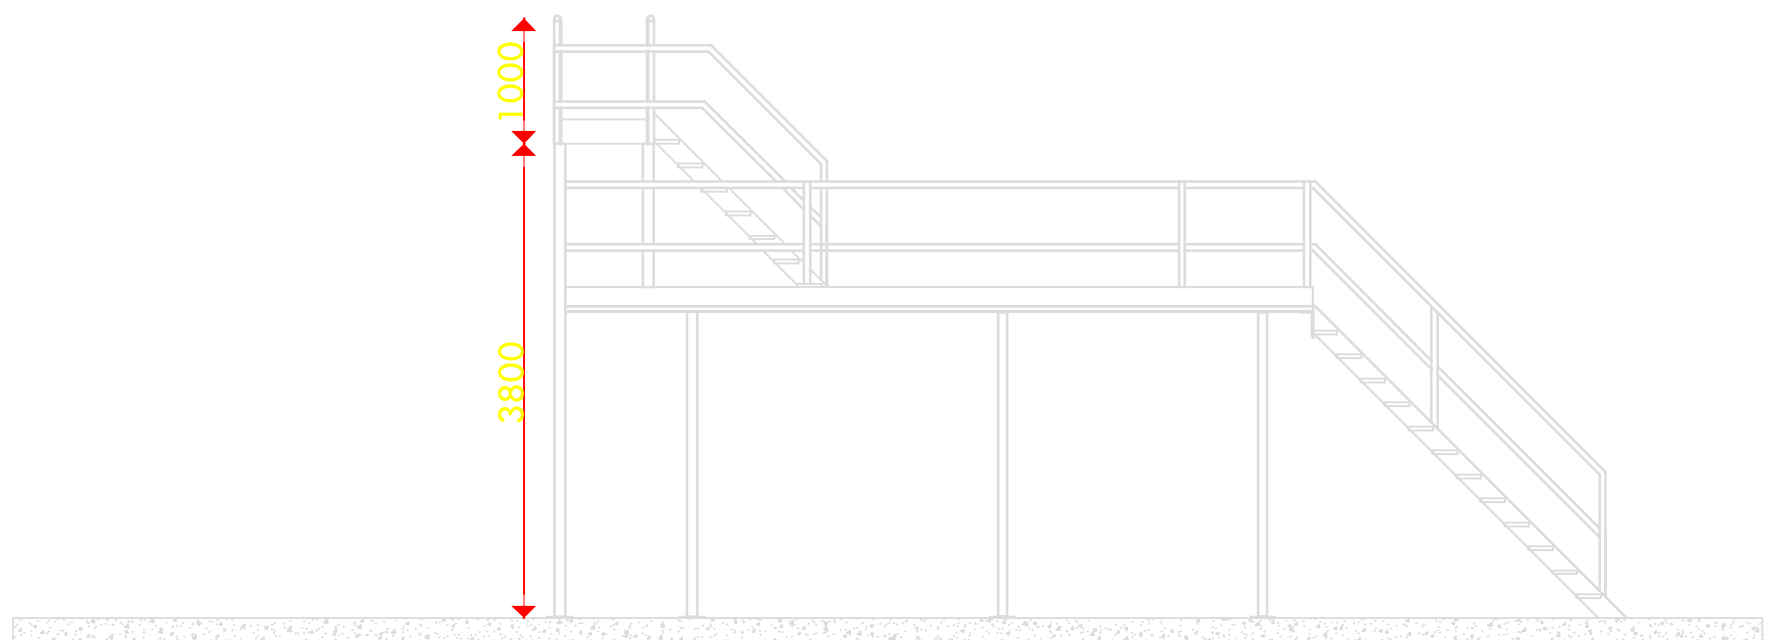

Detail 2 – Montagetekening zijaanzicht Bordes met spatwanden

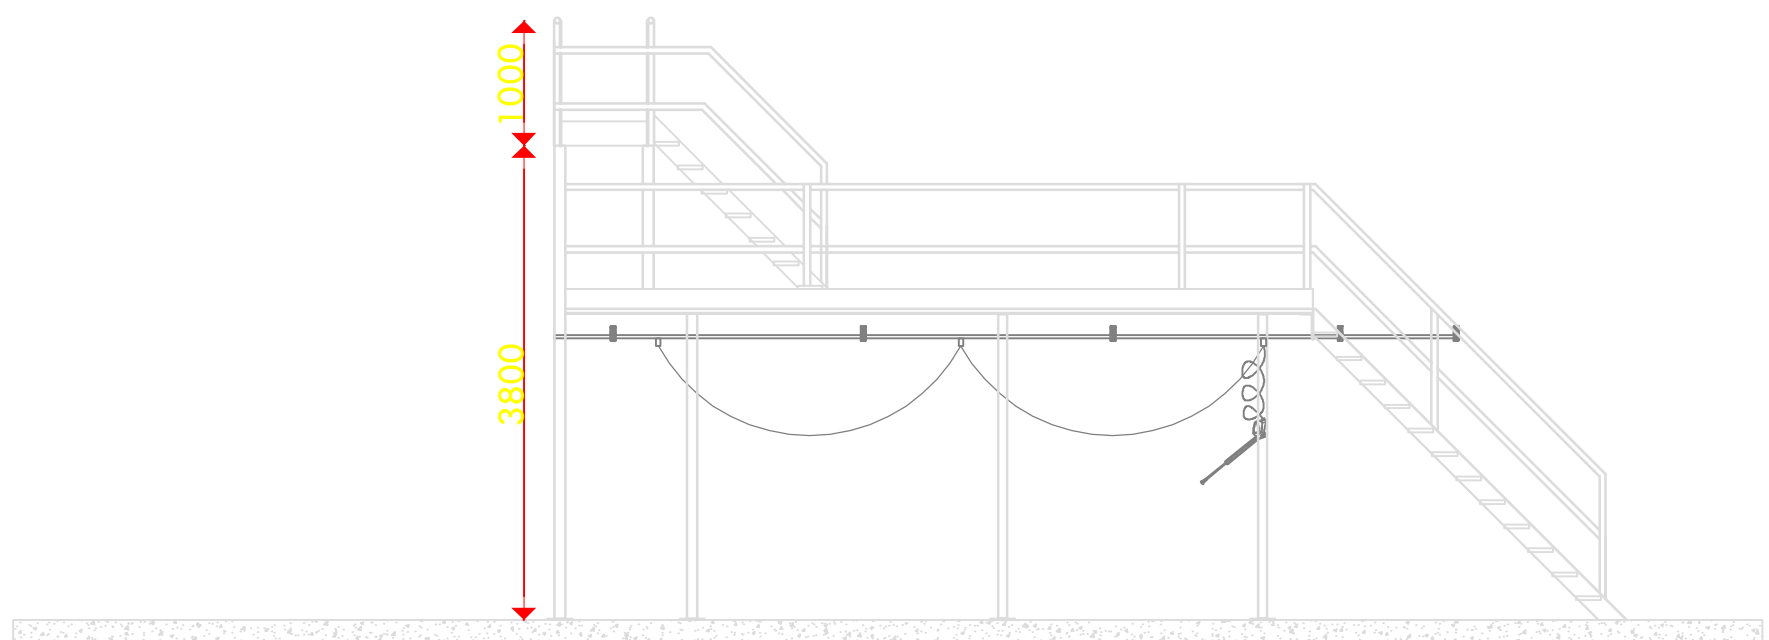

Detail 3 – Montagetekening zijaanzicht Bordes met spatwanden

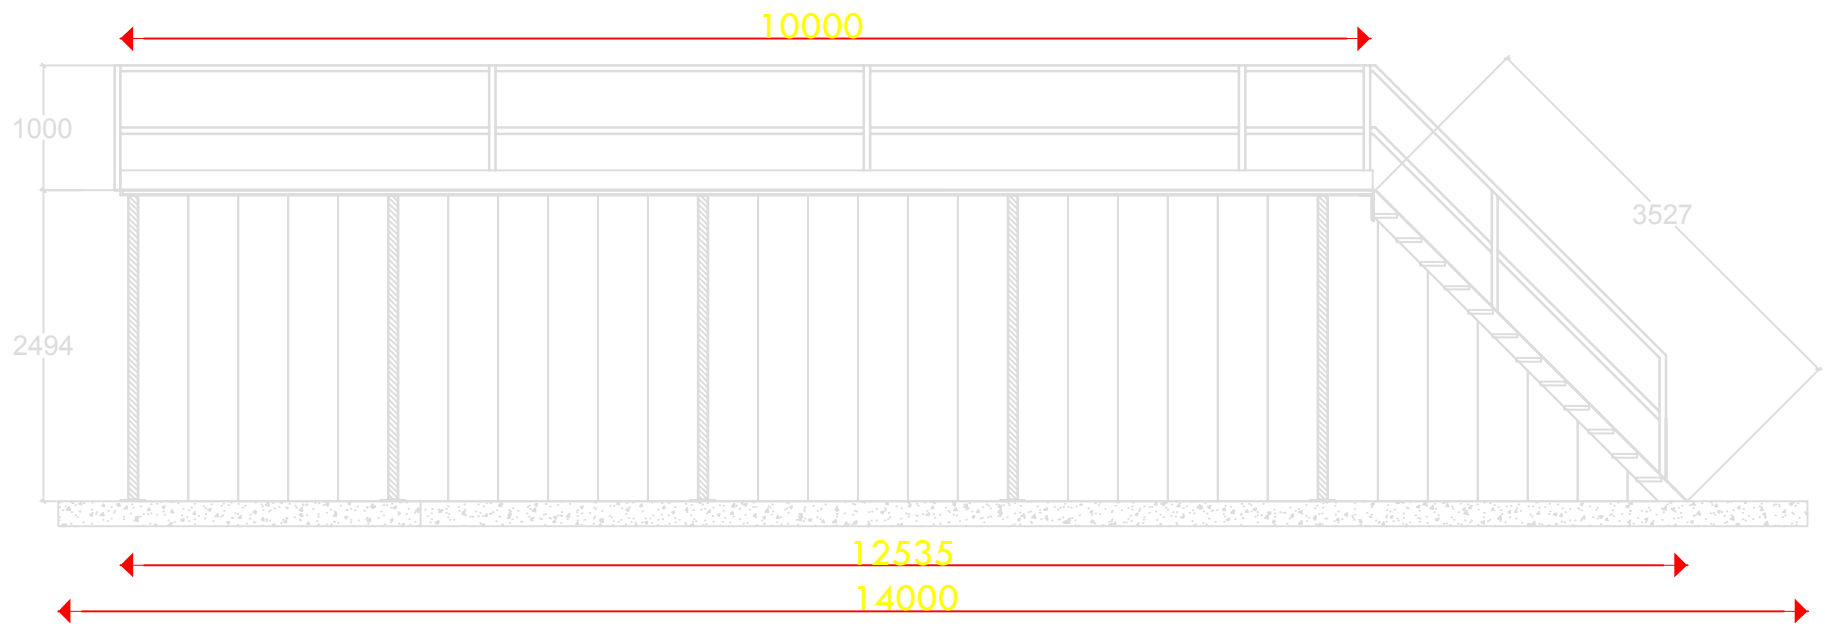

Detail 3 – Montagetekening zijaanzicht Bordes met spatwanden en C-rails

