
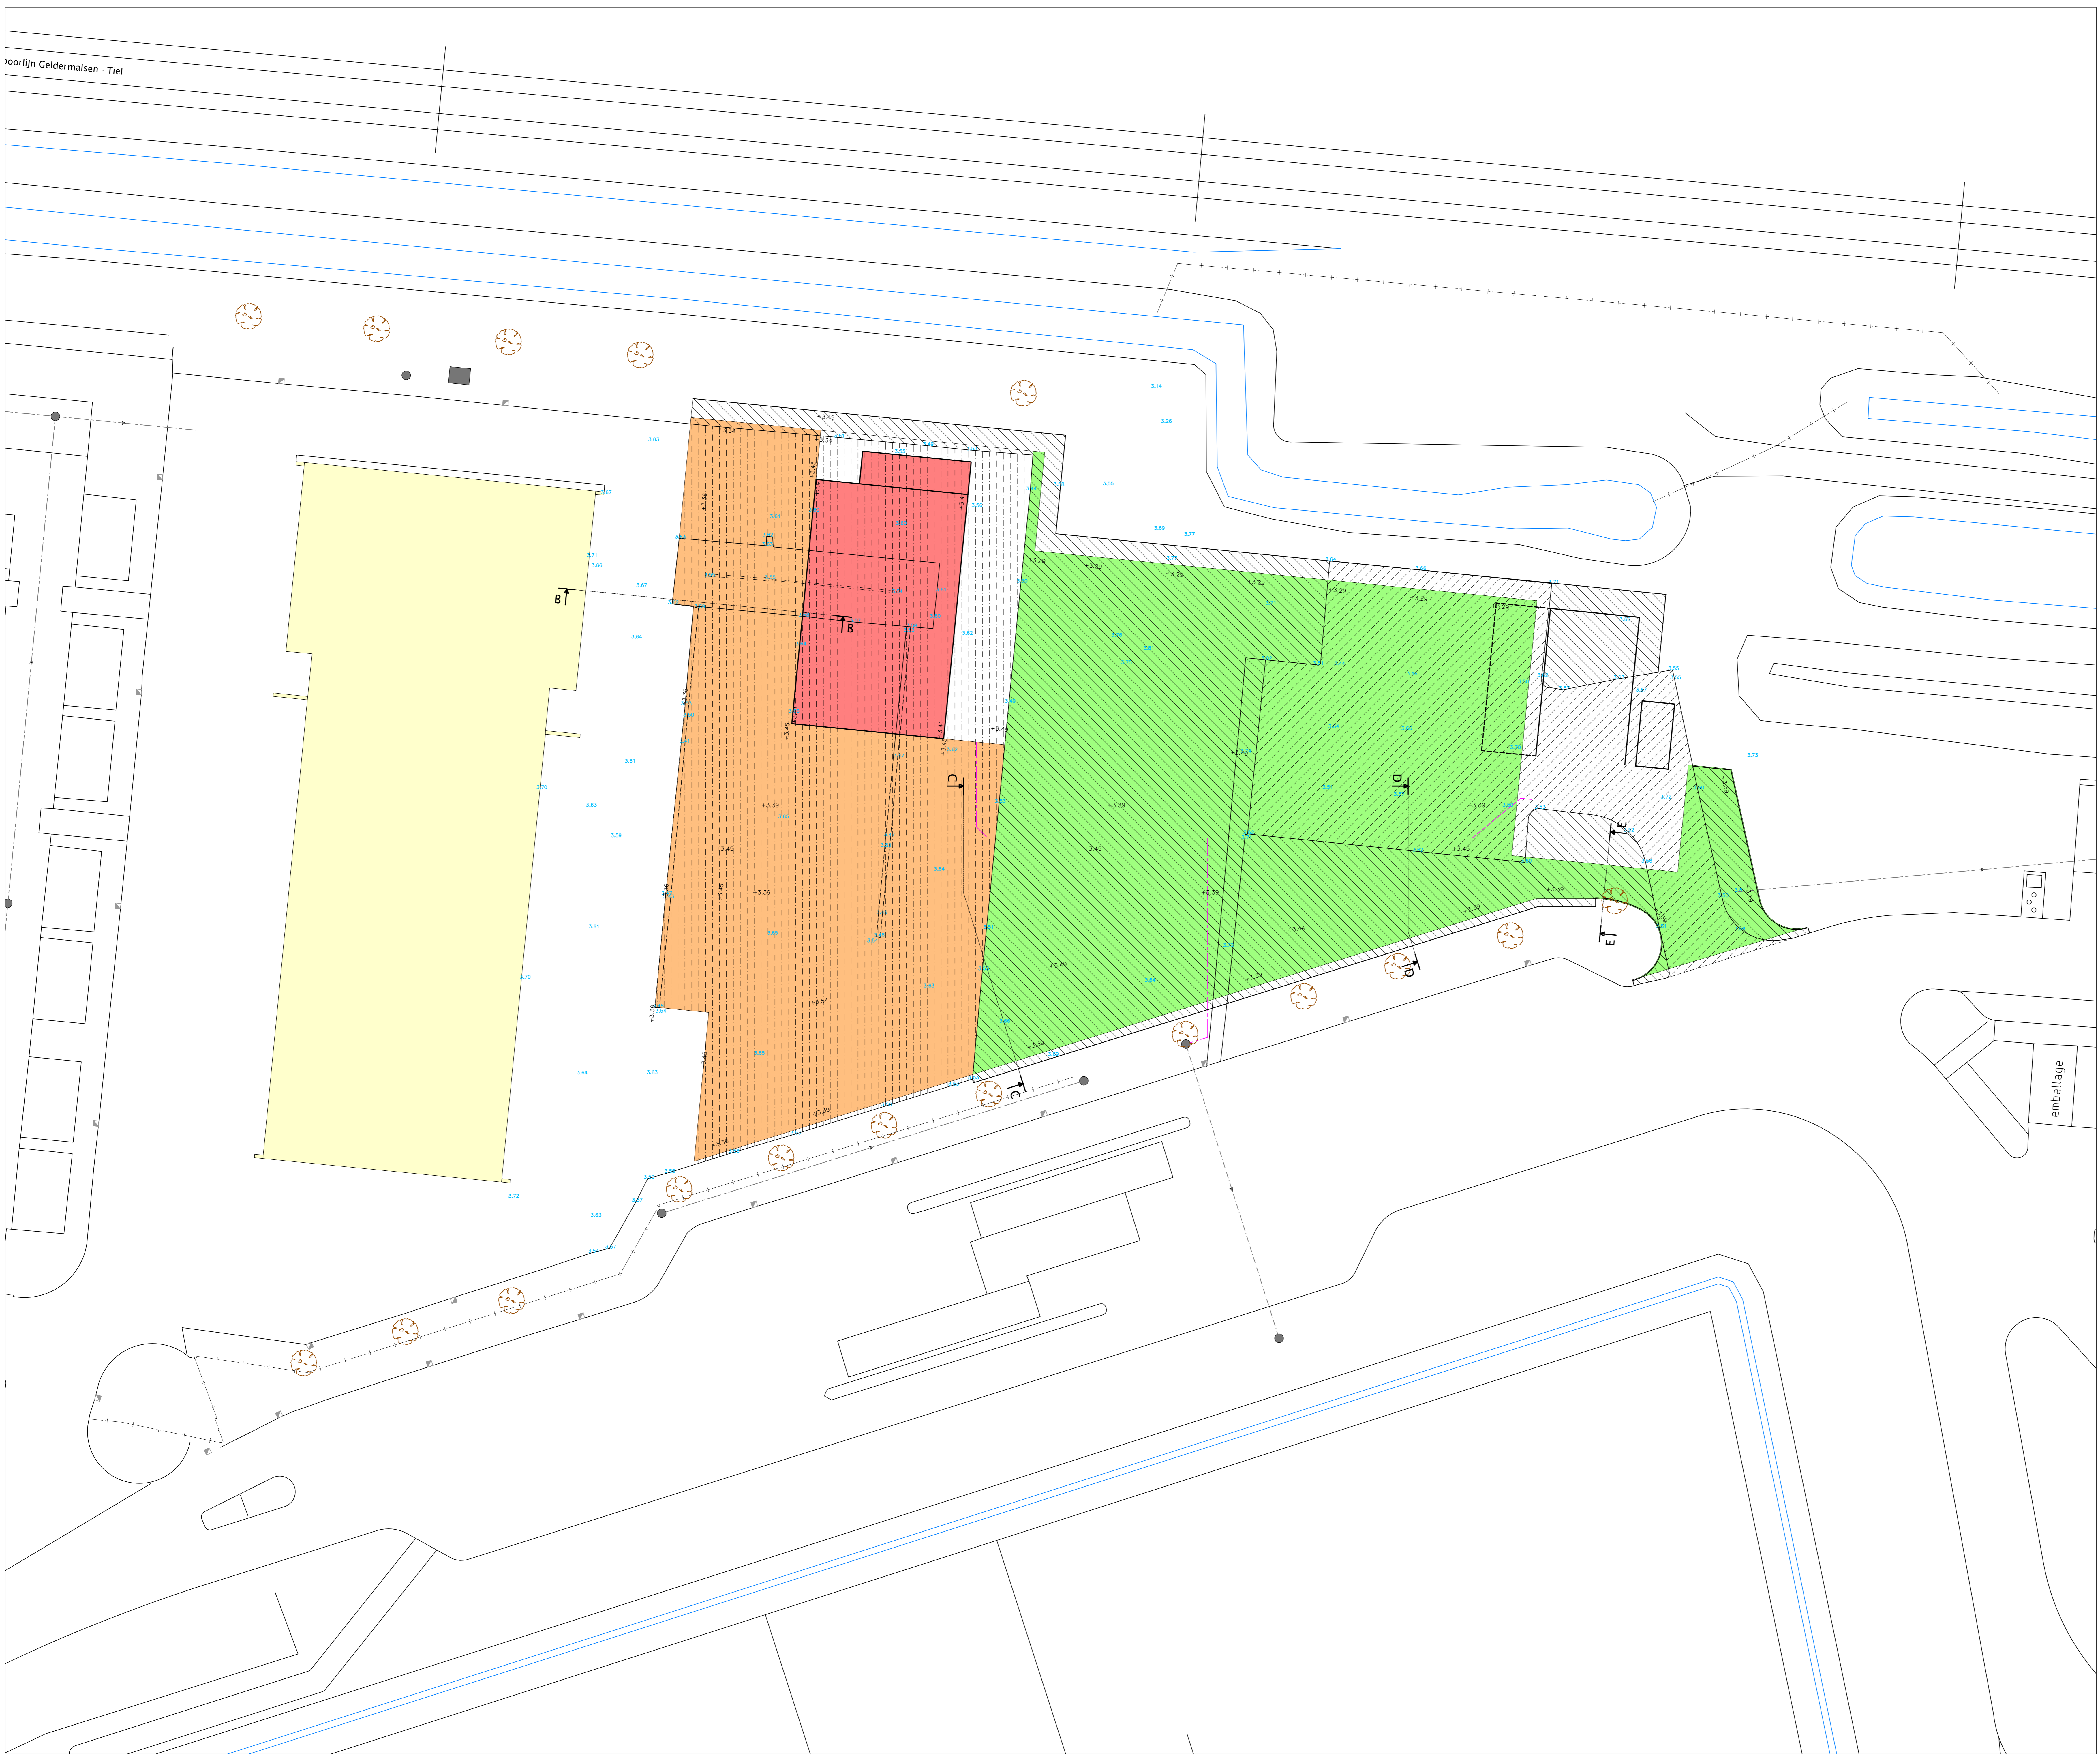


voortlijn Geldermalsen - Tiel

LEGENDA

- Bestaande bebouwing
- Bestaande kadastrale grens
- Bestaande hoogte in m t.o.v. NAP
- Bestaande boom
- Locatie boring
- Werkgrens
- Verwijderen bestaande fundering
- Ontgraven cunetzand
- Ontgraven grond
- +3.50 Afwerkhoogte fundering in m t.o.v. NAP
- Aanbrengen fundering menggranulaat, 0.20m
- Aanbrengen fundering menggranulaat, 0.25m
- Aanbrengen fundering menggranulaat, 0.20m
flugsand, 1.00m

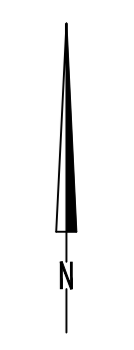

PROJECT : AVRI-terrein te Geldermalsen
 ONDERWERP : Grondwerk
 Bouwrijp



Voorzitter
 rumtelijke informatie
 rumtelijke inrichting
 rumtelijk beheer

Wijzigingen	Over	Tekeninggegevens	Status
Datum	26 september 2014		<input type="checkbox"/> Ontwerp
Tekenaar	jo		<input checked="" type="checkbox"/> Concept
Projectleider	pf		<input type="checkbox"/> Definitief
Schaal	1:200		<input type="checkbox"/> Voor aflevering
Formaat	A0		<input type="checkbox"/> Revisie
			<input type="checkbox"/>
Bestand	K13-0593-005		
Blad	04		

Voorzitter
 rumtelijke informatie
 rumtelijke inrichting
 rumtelijk beheer

Elst (Gld)
 tel. 0481 - 37 77 66
 http://www.buroboot.nl