
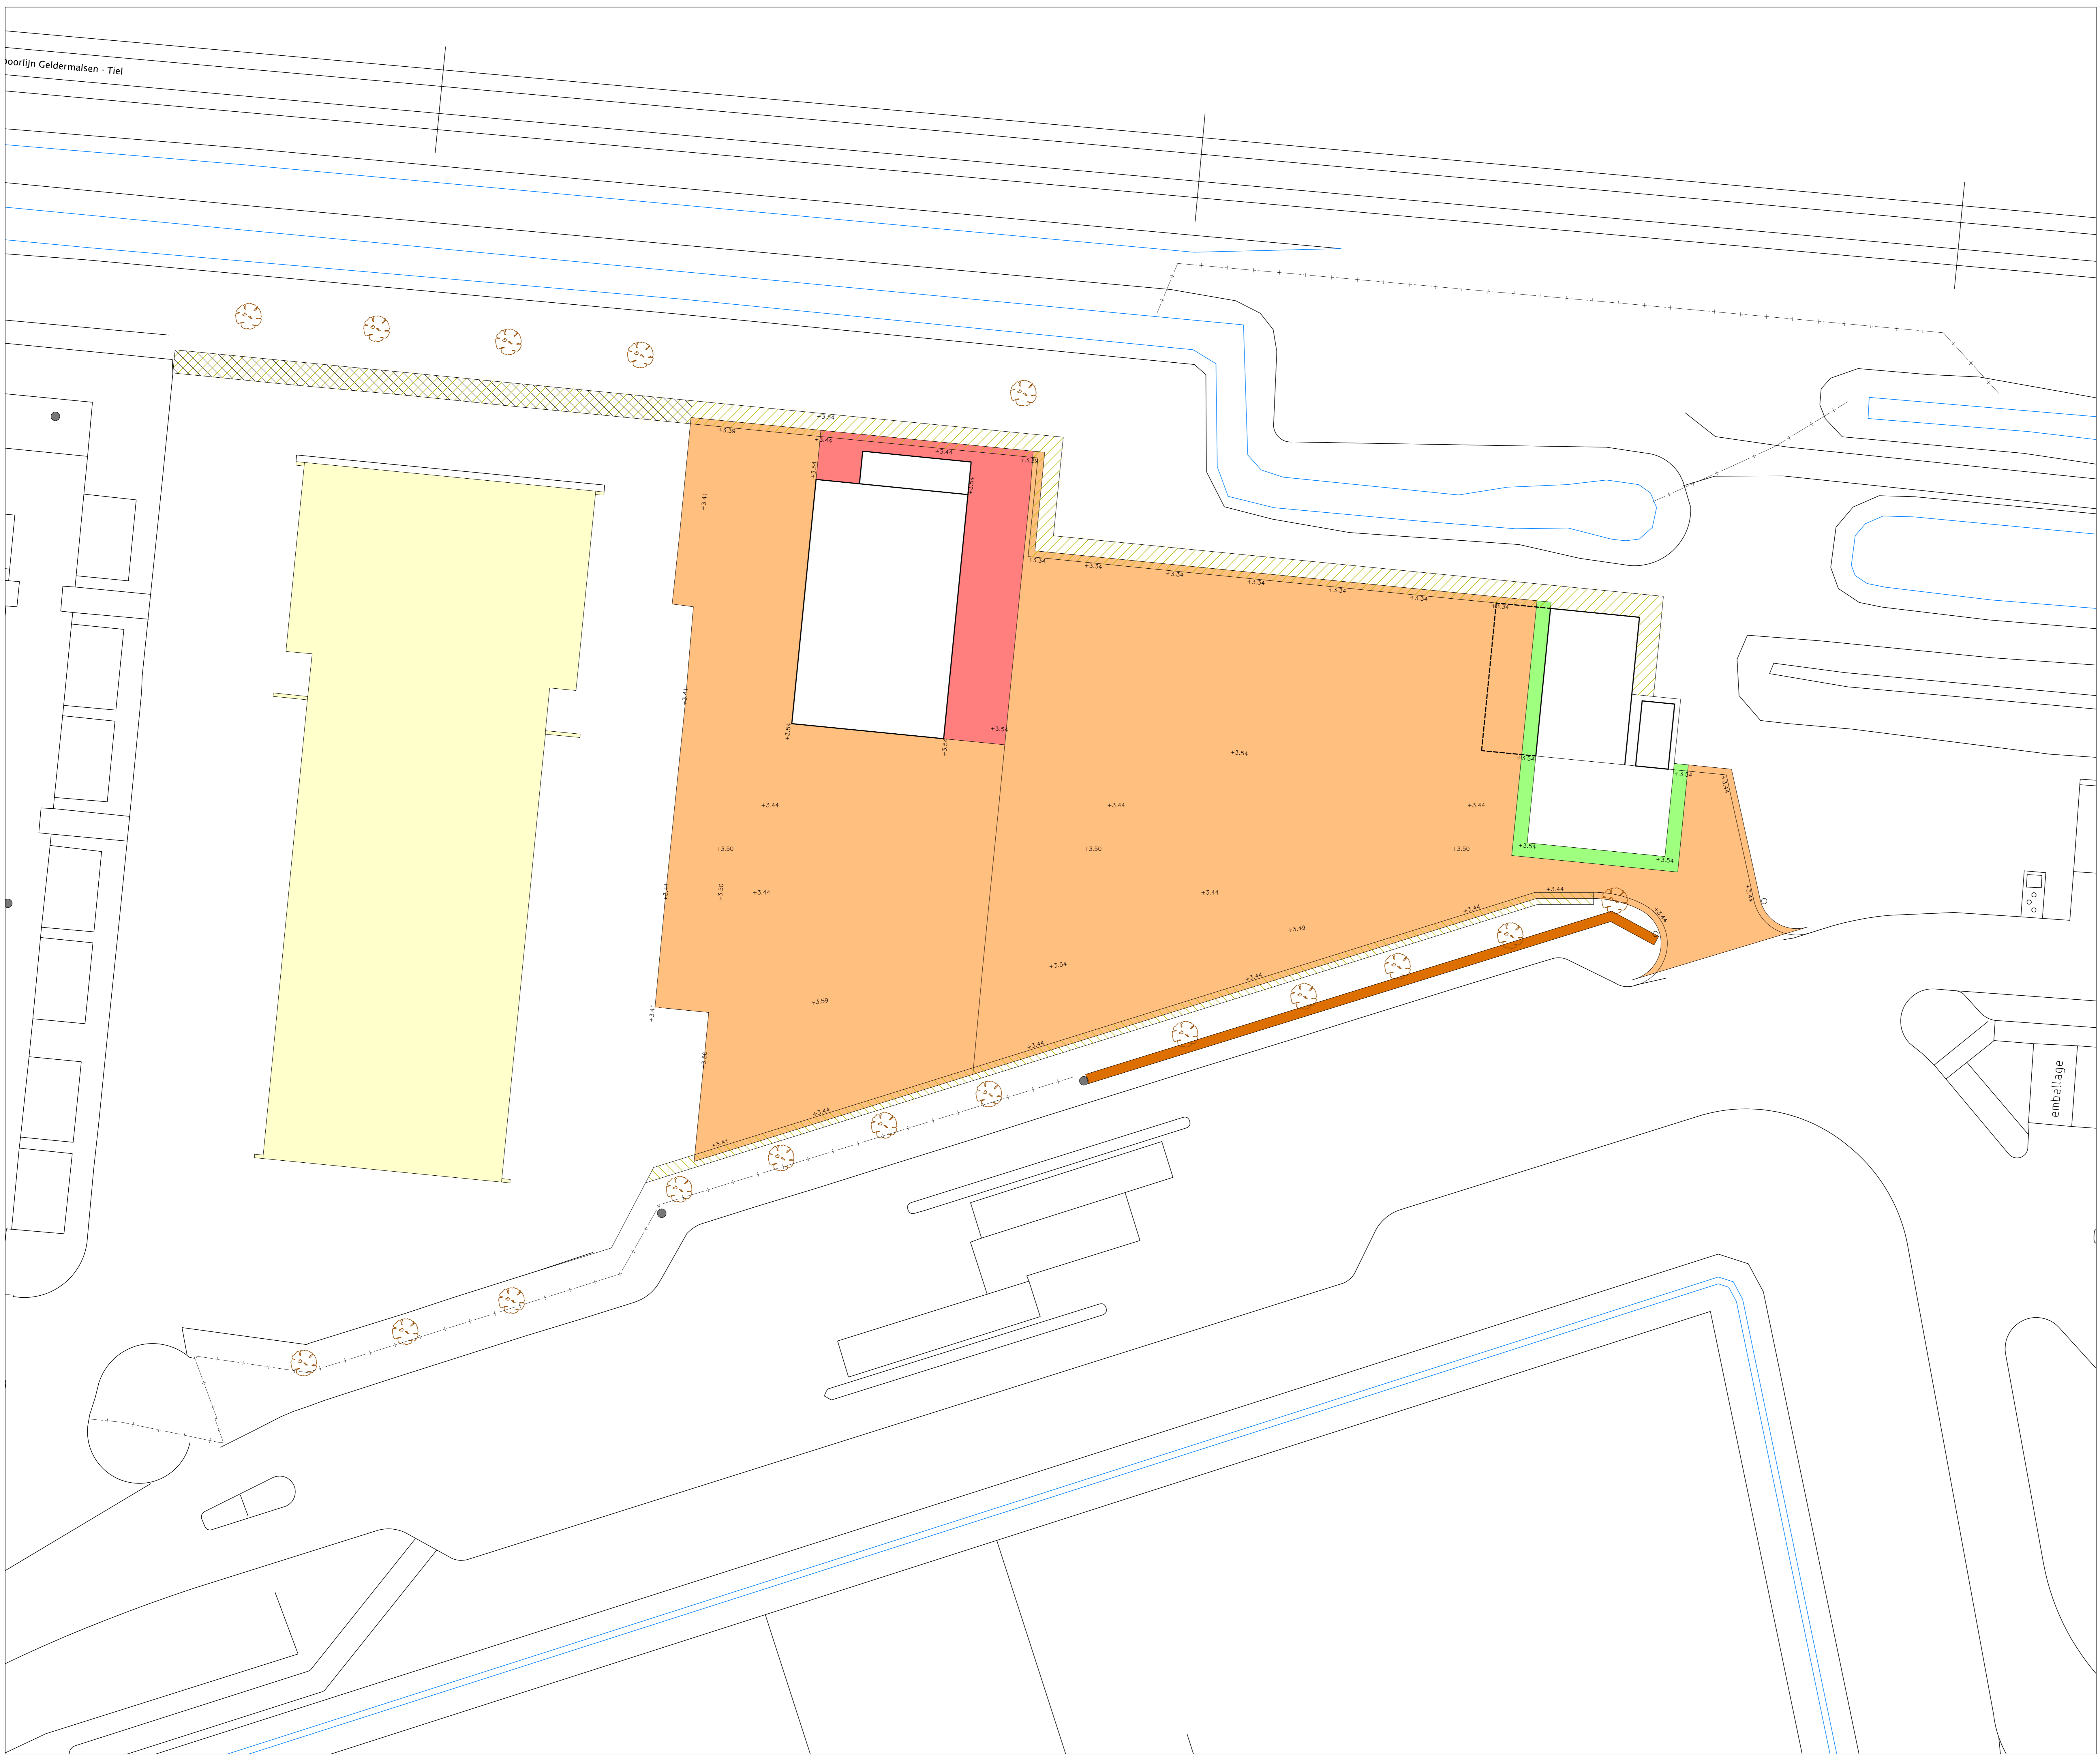


voortlijn Geldermalsen - Tiel

LEGENDA

- Bestaande bebouwing
- Bestaande kadastrale grens
- Bestaande hoogte in m t.o.v. NAP
- Bestaande boom
- Locatie boring
- Werkgrens
- Ontgraven grond
- Afwerkhoogte fundering in m t.o.v. NAP
- Aanbrengen fundering menggranulaat, 0.05m
- Aanbrengen fundering menggranulaat, 0.25m
- Aanbrengen fundering menggranulaat, 0.25m flugsand, 1.00m
- Aanbrengen teelgrond, dikte 0.4m, zie doorsnede E-E
- Aanbrengen cunetzand

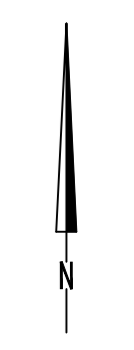

PROJECT : AVRI-terrein te Geldermalsen  
 ONDERWERP : Grondwerk woonrijp



organisierend ingenieursburo  
 Venenendaal  
 tel. 0318 - 52 79 00  
 www.boot.nl

| Wijzigingen |      | Tekeninggegevens  |      | Status                                      |
|-------------|------|-------------------|------|---|
| Datum       | Ovr. | Datum             | Ovr. |   |
|             |      | 26 september 2014 |      | <input type="checkbox"/> Ontwerp            |
|             |      |                   |      | <input checked="" type="checkbox"/> Concept |
|             |      |                   |      | <input type="checkbox"/> Definitief         |
|             |      |                   |      | <input type="checkbox"/> Voor aflevering    |
|             |      |                   |      | <input type="checkbox"/> Revisie            |
|             |      |                   |      | <input type="checkbox"/>                    |
|             |      |                   |      | <input type="checkbox"/>                    |
| Bestand     |      | K13-0593-005      |      |   |
| Blad        |      | 06                |      |   |

13-0593-005-06  
 13-0593-005-06