



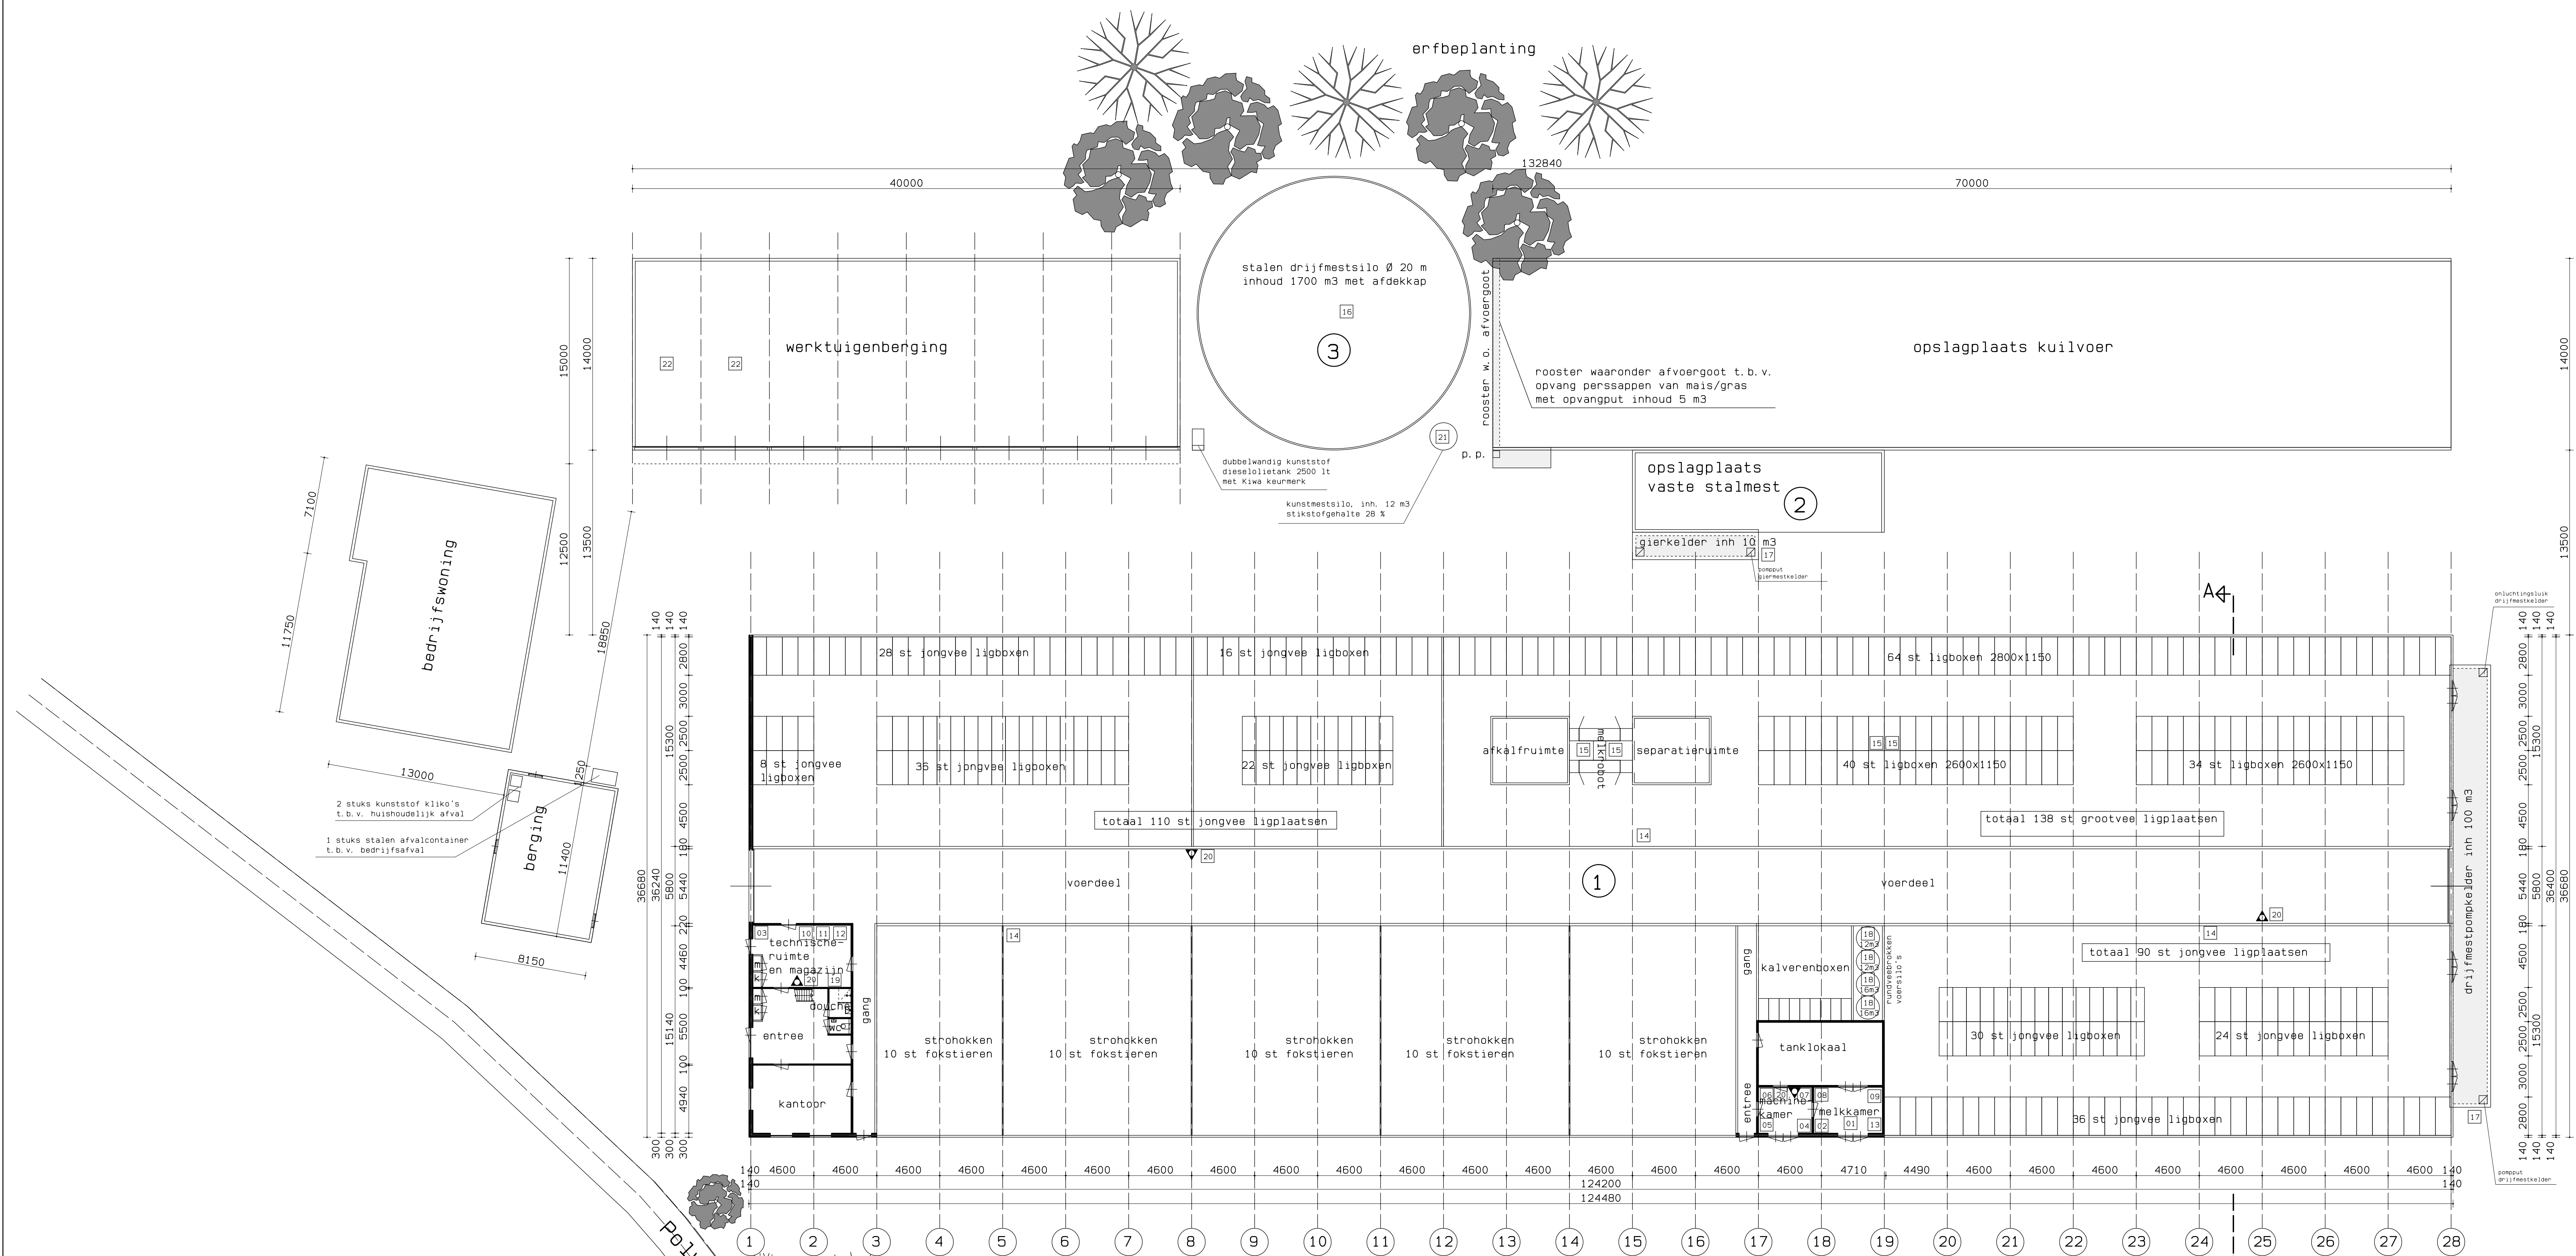


aan het einde van het perceel een rij knotwilgen

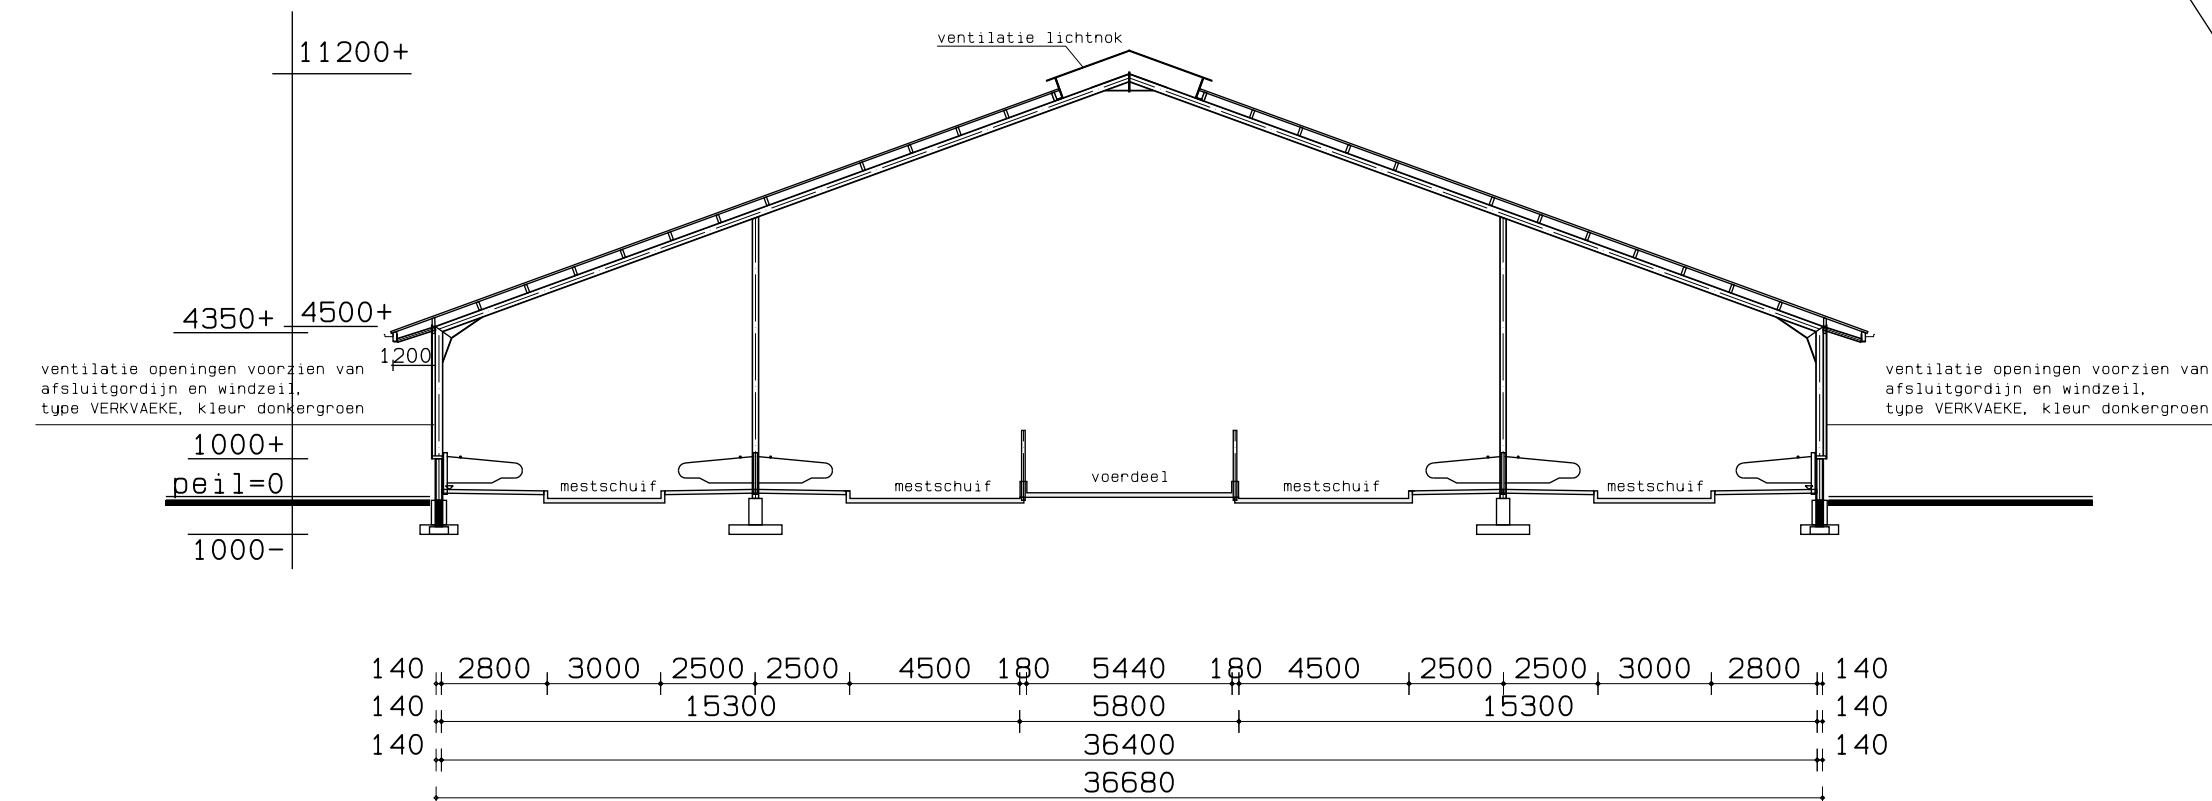

doorsnede A-A stal 1

- 1 runderveestal : 138 stuks melkkoeien : RAV-code A1 B.2
200 stuks vrouwelijke jongvee : RAV-code A3
50 stuks fokstieren : RAV-code A7
- afresting : drijfmeest schuifstee, via pompput (100 m3) naar de drijfmeestsilo's
de vaste mest en het kuilvoerafval naar de vaste mestopslagplaats
en het gier via gierputten naar de gierkelder.
- ventilatie : d. n. v. open nok, open zijwanden t. b. v. luchtinlaten
- 2 vaste mestopslagplaats : gewapend betonplaat met keervanden 150 cm hoog
op drijfmeestkelders cap. 200 m3 vaste mest
met gierafvoer naar gierkelder met pompstelsel naar de drijfmeestkelders.
- 3 drijfmeestsilo's afgedekt : gewapend betonplaten met stalen drijfmeestsilo's met afdekcap
drijfmeestsilo's inhoud 1700 m3
- brandblussers : inhoud 6 kg blusschuim

RENOOI VAN DE MOTOREN:	
01 roerwerk melktank	0,75 kW
02 koelaggregaat met 12,4 kg koelvluchtstof R-22	4,00 kW
03 2 st. waterpompen met ontijzering elk 1,50 kW =	3,00 kW
04 vacuumpomp met frequentieregelaar	5,50 kW
05 compressor	1,80 kW
06 stikstofvat en koelkast medicijnen totaal 10 lt	
07 opslagkast reinigings- ontmettingsmiddelen 8x25 lt	
08 reinigingsautomaat	0,50 kW
09 warmwaterboiler 3 stuks elk 1,50 kW =	4,50 kW
10 jerrycan reinigingsmiddelen inh. 25 lt.	
11 jerrycan ontmettingsmiddelen inh. 25 lt.	
12 hogedrukreiniger	3,80 kW
13 melkpomp	0,50 kW
14 stalventilator elk 1,00 kW =	3,00 kW
15 vijzel krachtvoorbek elk 0,25 kW =	1,00 kW
16 drijfmeestixer elk 5,00 kW =	10,00 kW
17 drijfmeestpomp	2,50 kW
18 vijzel voersilo's elk 0,75 kW =	3,00 kW
19 diverse handgereedschap (werkplaats) totaal	4,50 kW
20 brandblusser 4 stuks elk inh. 6 lt blusschuim	
21 kunstmeestsilo 26X landbouwstikstof inh. 12 m3	
22 landbouwtractoren elk 75 kW	
totaal elektrisch vermogen	48,35 kW

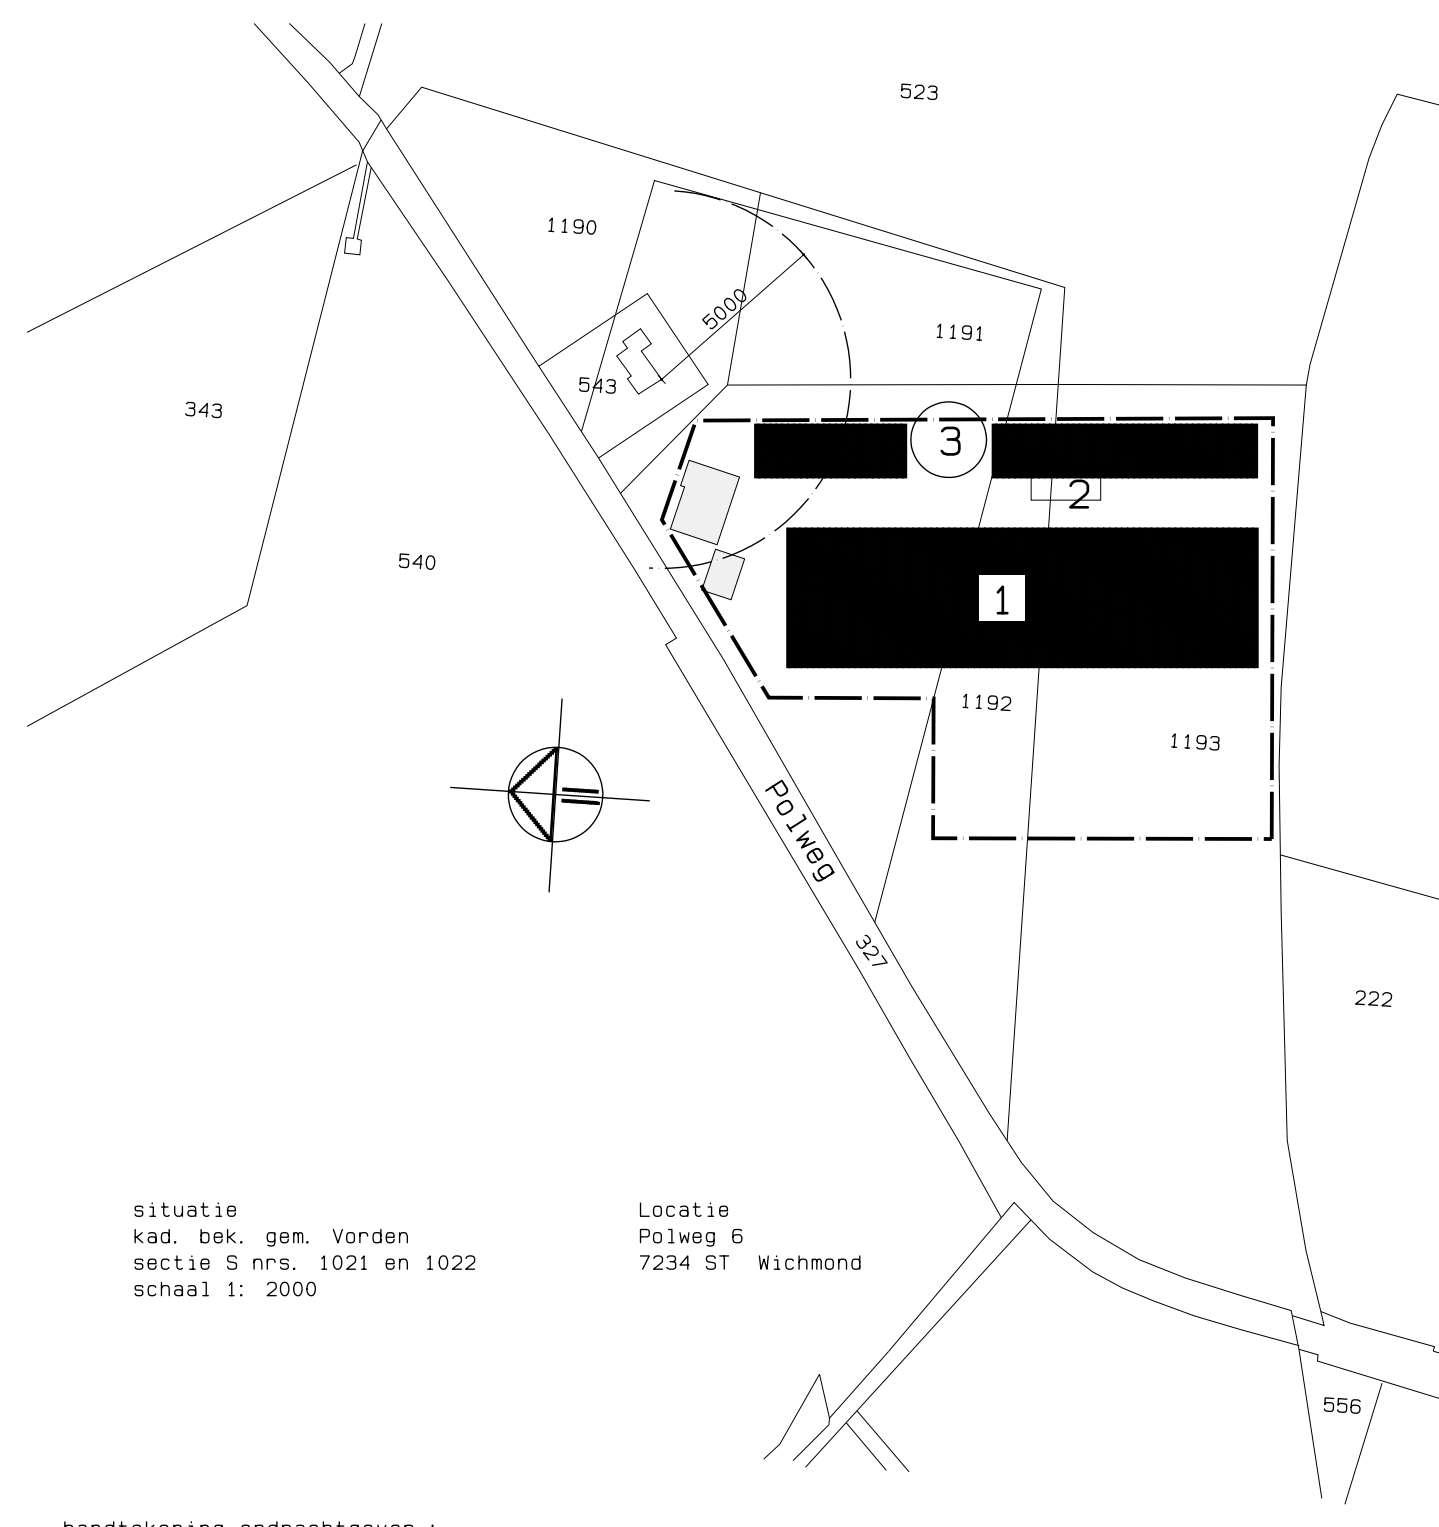



a.c. Nibbeling
Ontwerp, teken- & adviesbureau bv

Wardestraat 8
7021 HD Veen
tel. 0314-683182
fax 0314-682080

werknnummer :
2014333

werktijd :
1

blad :
1

schaal :
1 : 200

getekend :
B.N.

datum :
14-10-2014

gewijzigd :
d.d. :
d.d. :
d.d. :
d.d. :

werk :
tekening NBW te Wichmond

opdrachtgever :
Dutch Dairy Genetics BV, Hamsinkweg 5
7251 RB Vorden

onderwerp :
situatie met beschrijving

opmerkingen :
formaat : 840 x 1050