
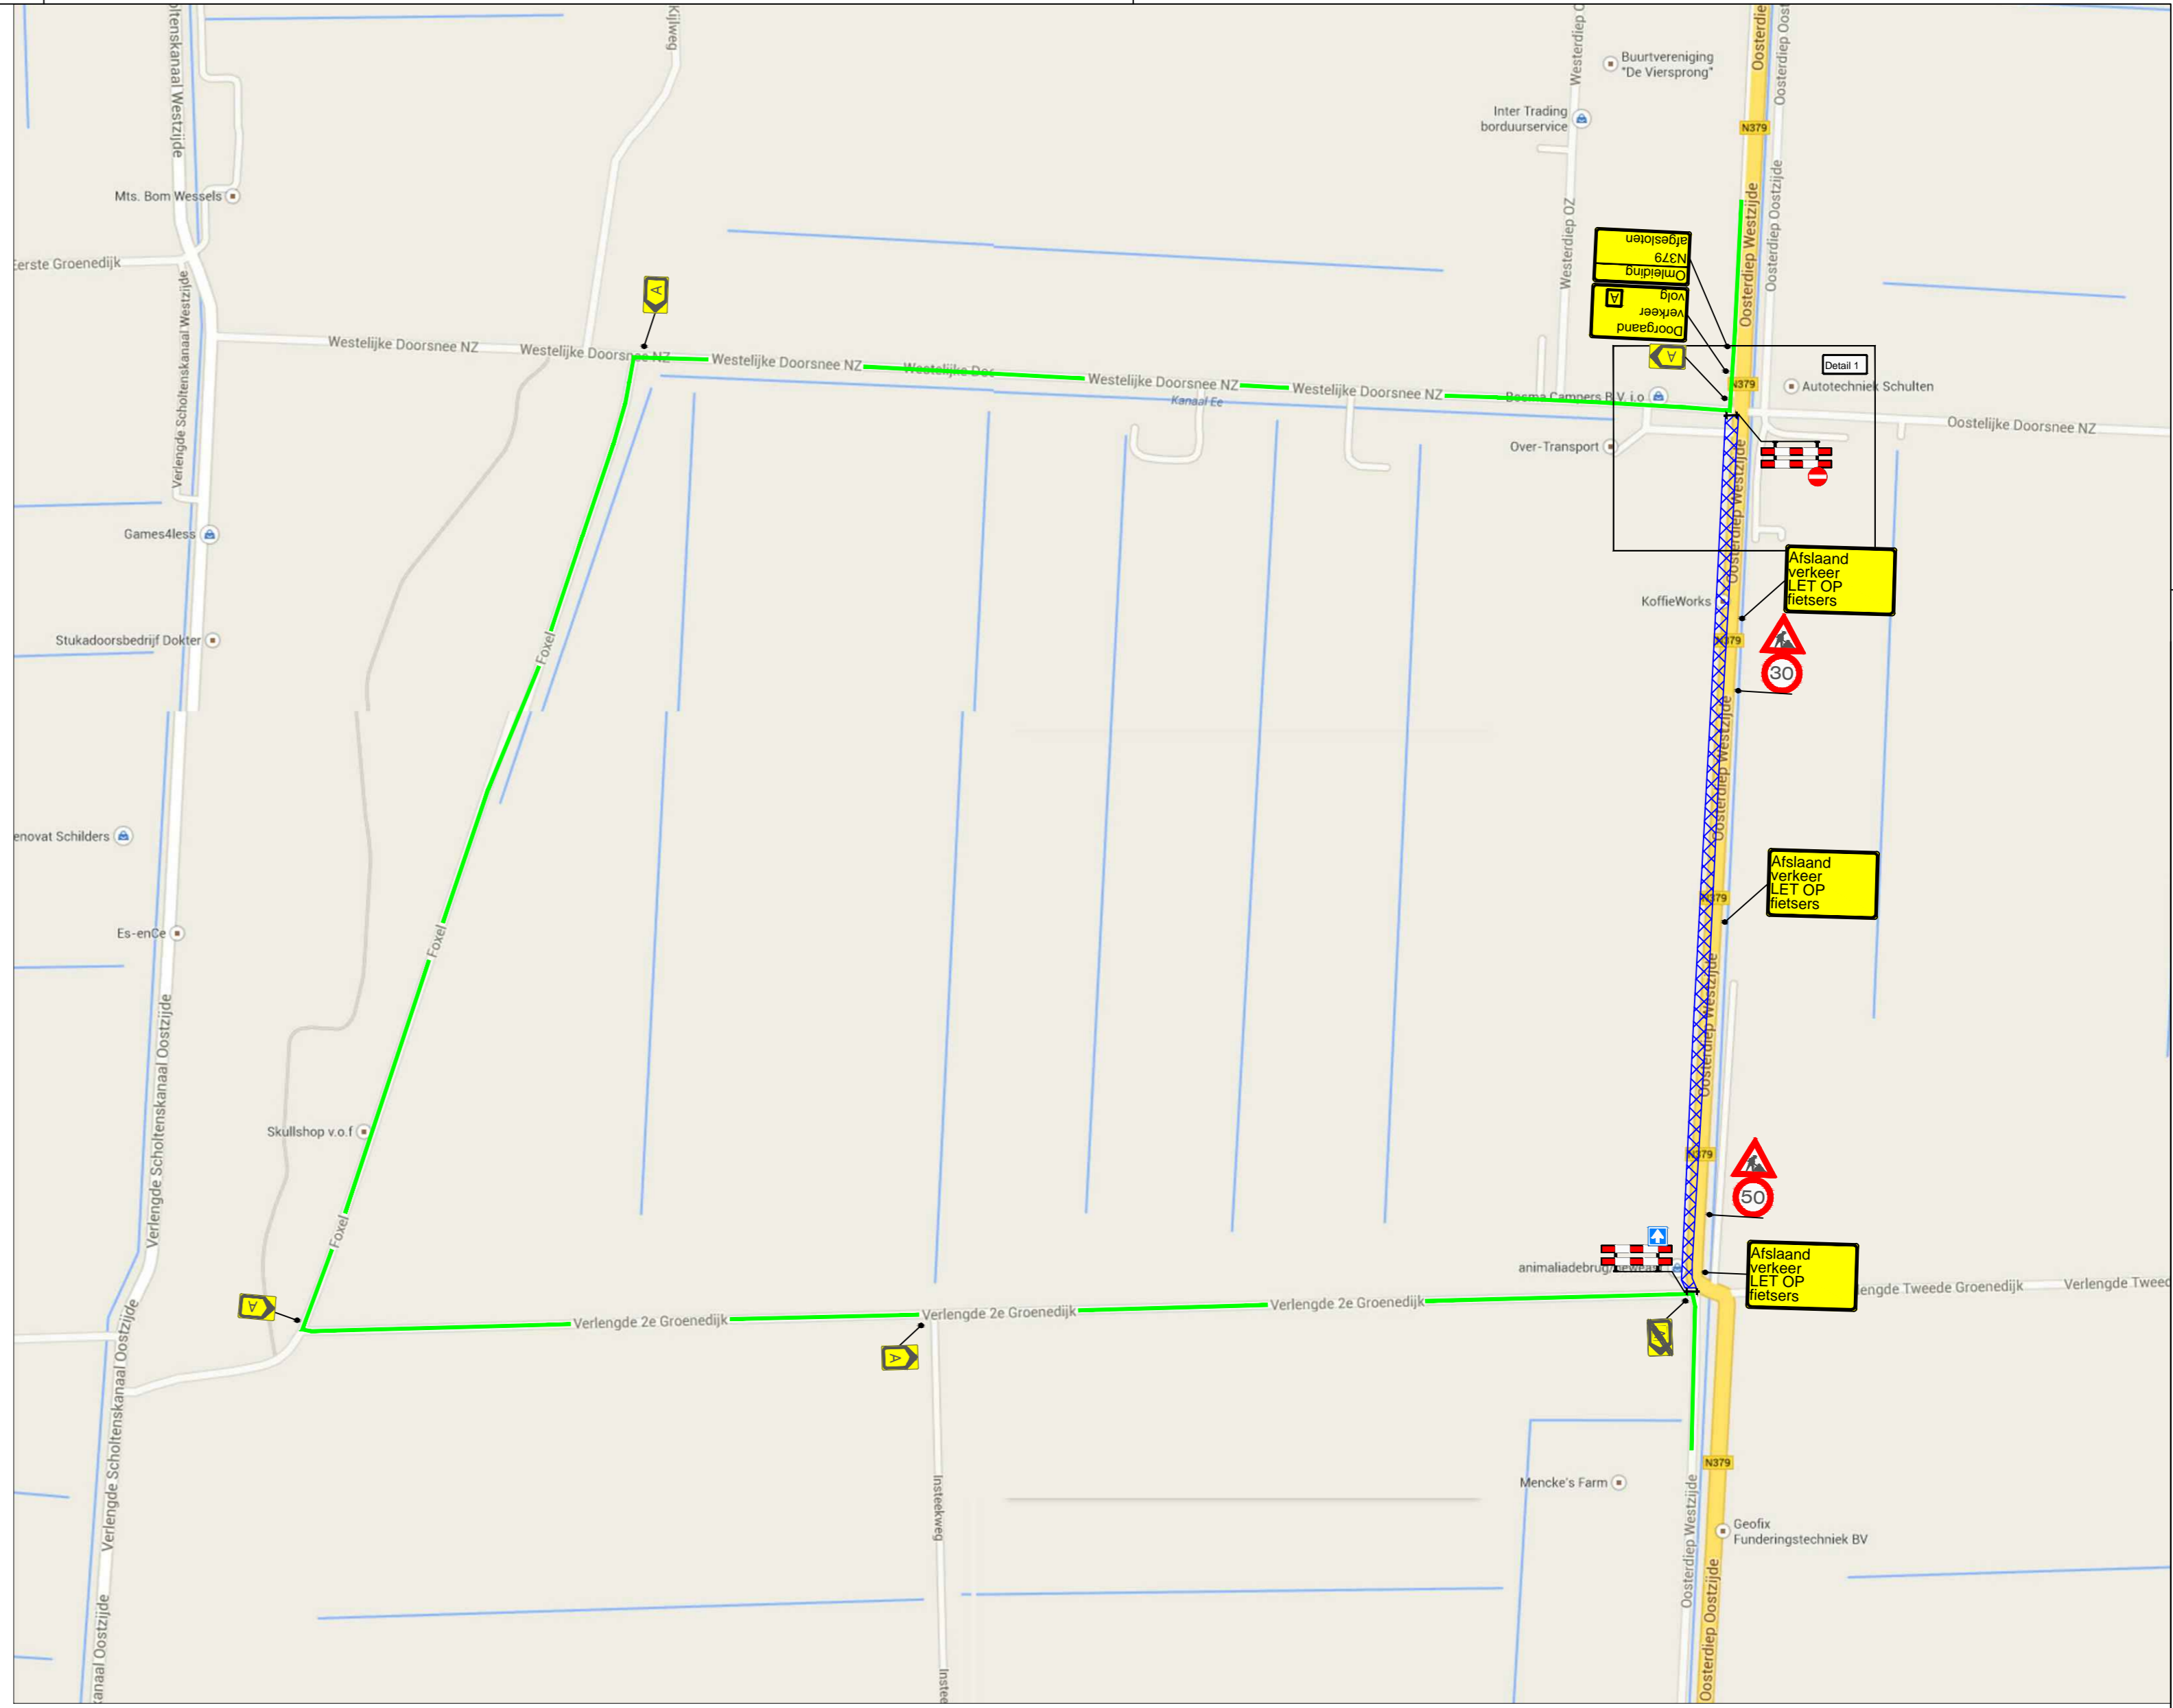
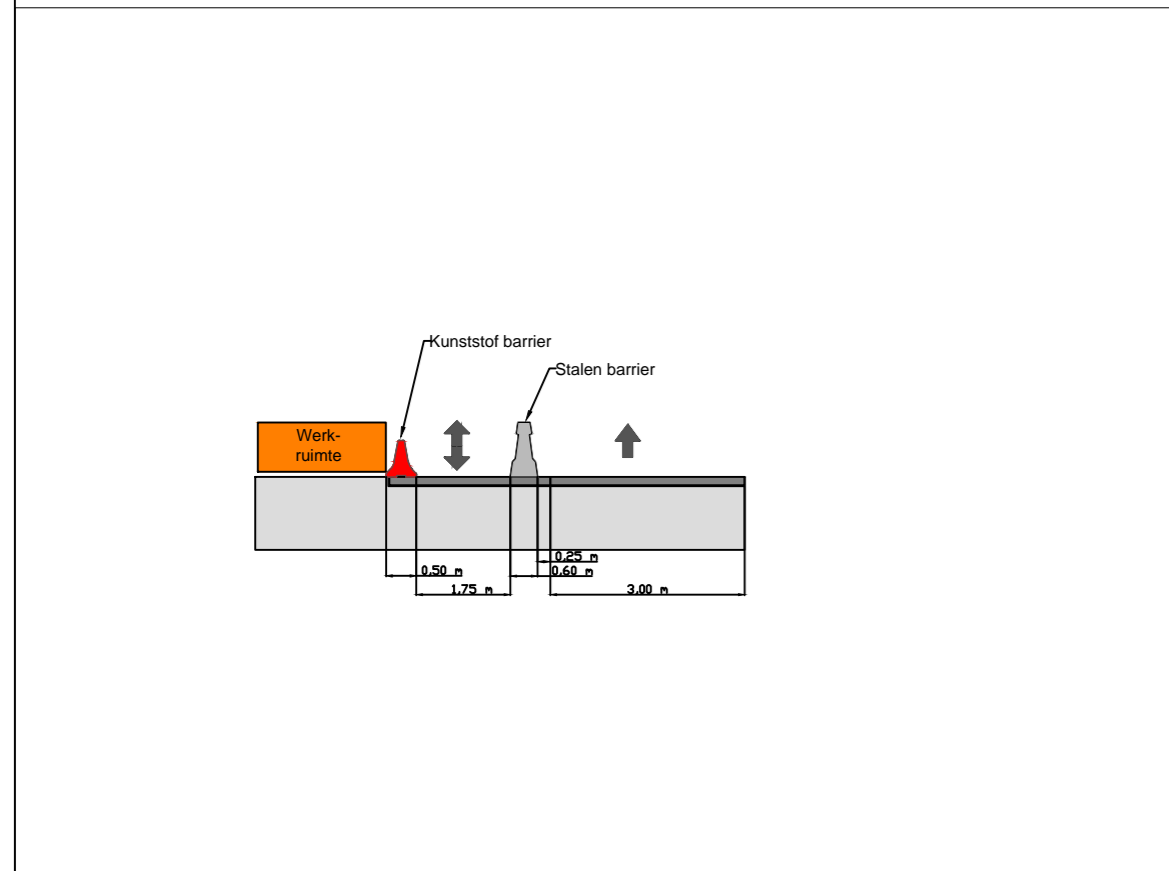


Detail 1

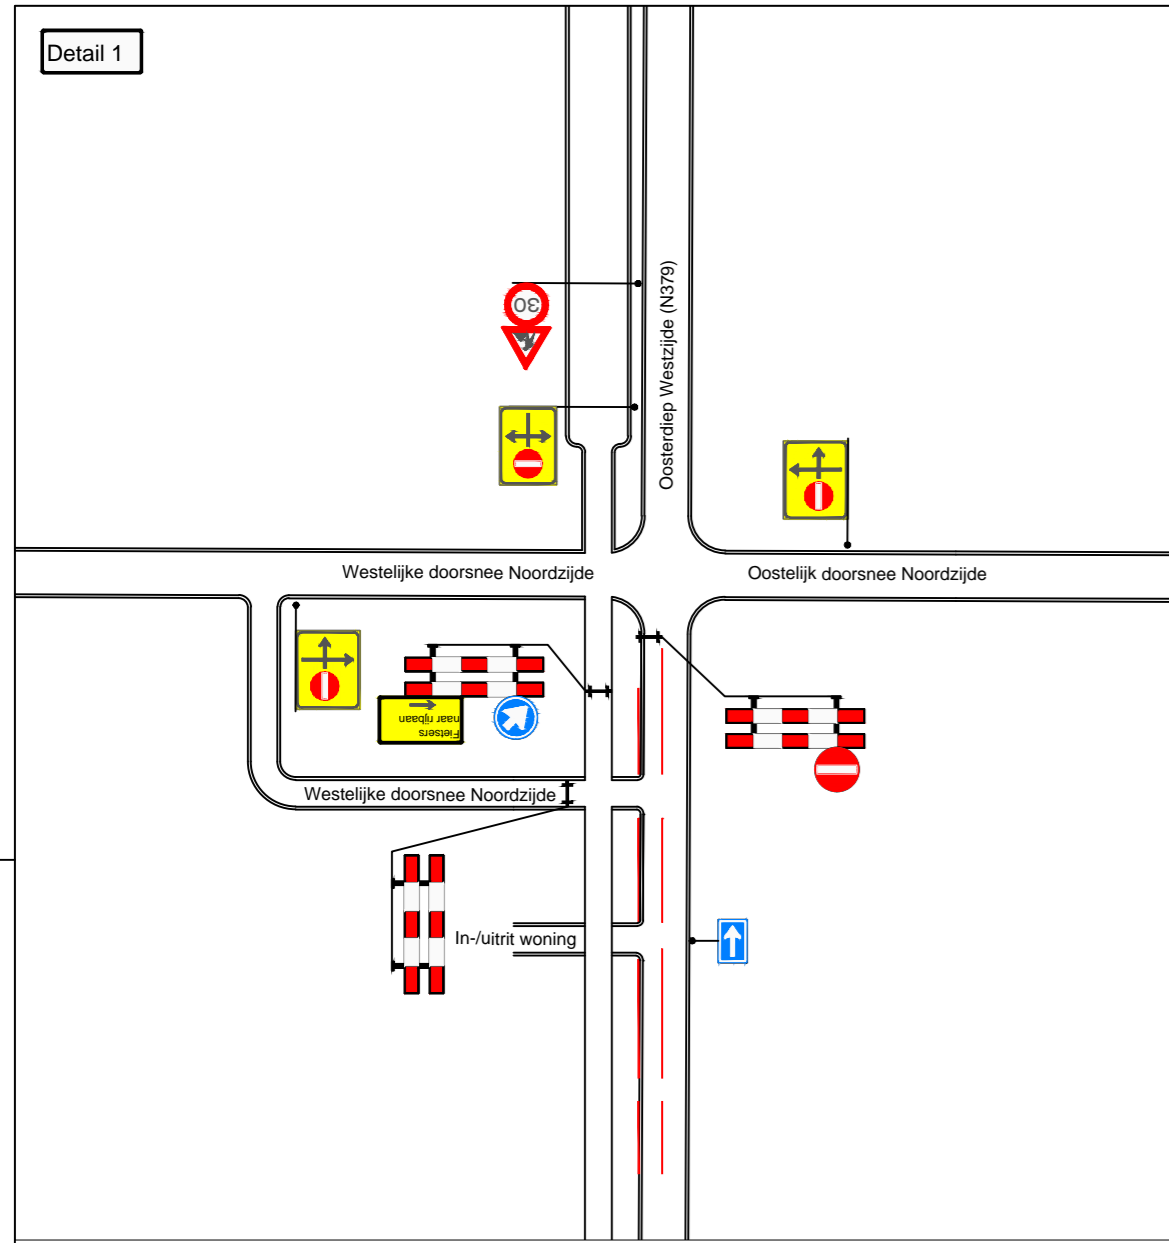

- * LEGENDA**
- * — Omlleidingsroute verkeer
 - * — Barriër
 - * Werkvak
 - * Alle bebording klasse 2 type 2
 - * Bebording binnen bebouwde kom 2,20 mtr boven maaiveld
 - * Bebording buiten bebouwde kom 1,20 mtr boven maaiveld
 - * Conflicterende bebording afplakken

OPDRACHTGEVER: Provincie Drenthe		GETEKEND:	DATUM:	Paraaf:
ONDERDEEL: Afsluiting N379 Fase 3, 4 en 5		GET: WBE	29-01-2015	
		GEZ: JZW	29-01-2015	
		VRJ: JZW	30-01-2015	
		Revisie:	GET: -	
		SCHAAL: NVT		
		PROJECT NR. 14/007913	FORMAAT: A2	
		TEK NR. V002	BLAD NR. 2/2	
Bezoekadres : Lindberghstraat 14 7903 BN Hoogeveen		Telefoon : 0528 - 23 40 18 Telefax : 0528 - 23 50 74 Email : info@abbink-dega.nl		Definitief