


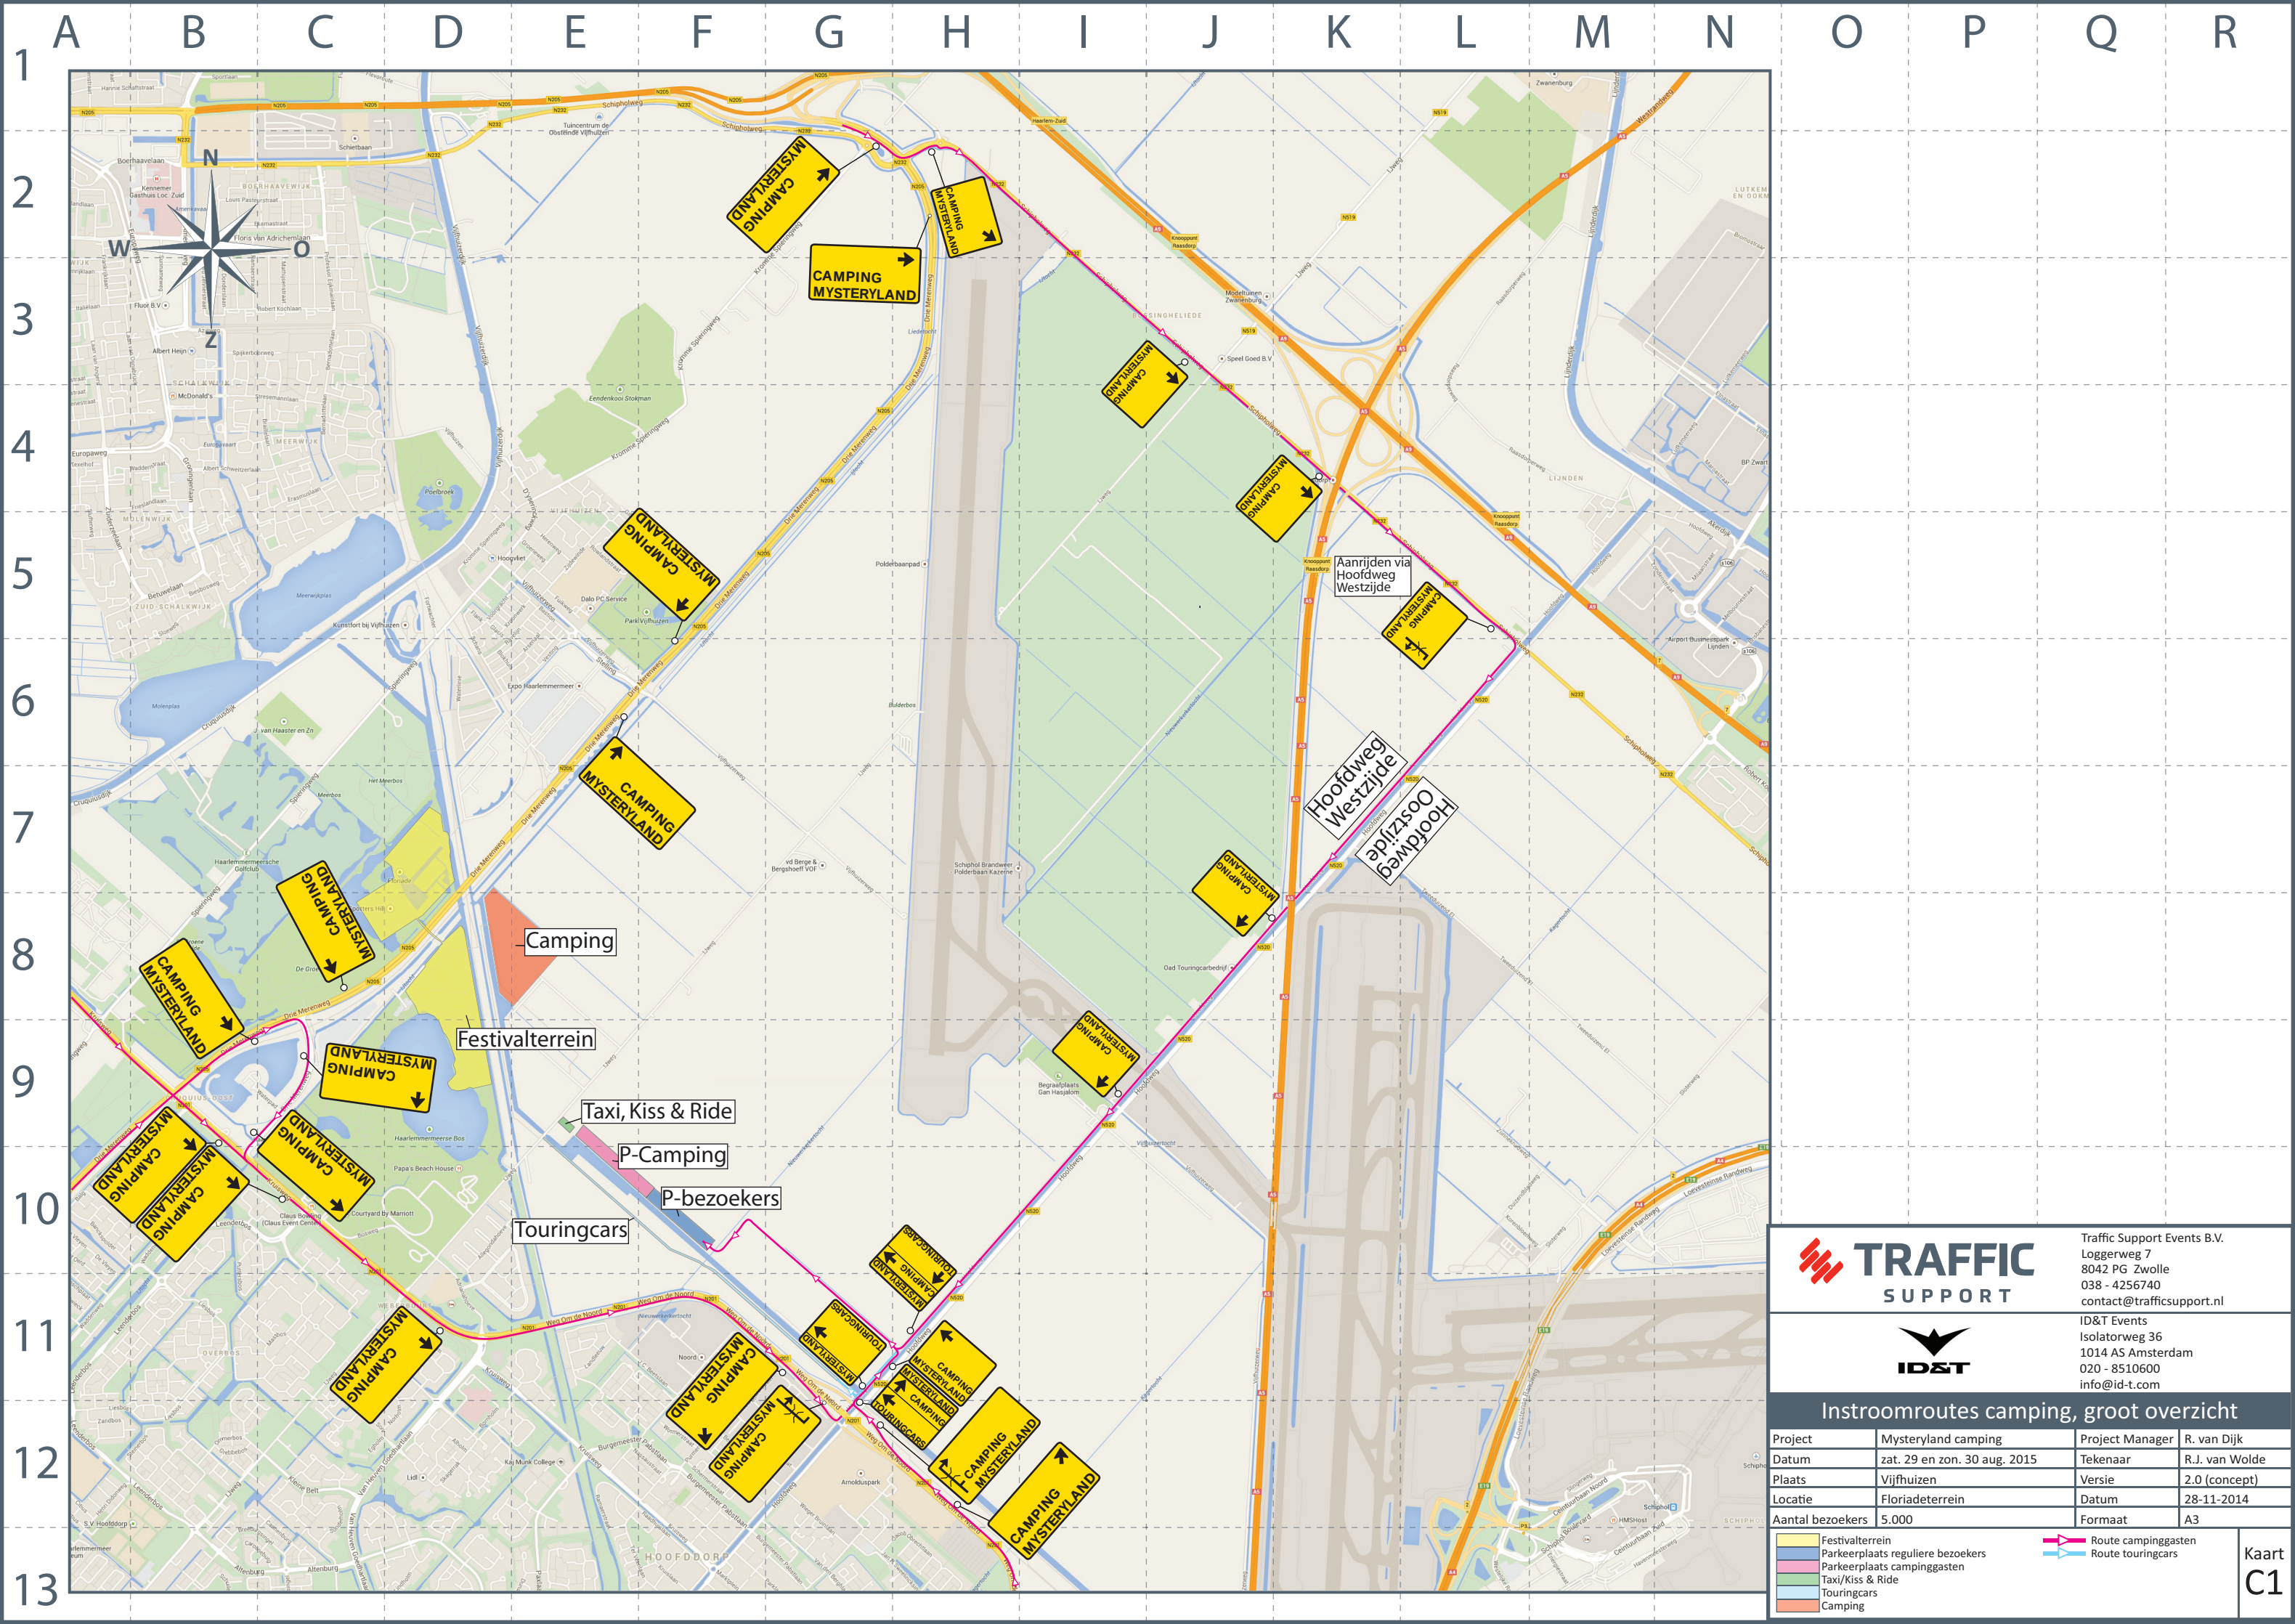



Traffic Support Events B.V.
Loggerweg 7
8042 PG Zwolle
038 - 4256740
contact@trafficsupport.nl



ID&T Events
Isolatorweg 36
1014 AS Amsterdam
020 - 8510600
info@id-t.com

Instroomroutes camping, groot overzicht

Project	Mysteryland camping	Project Manager	R. van Dijk
Datum	zat. 29 en zon. 30 aug. 2015	Tekenaar	R.J. van Wolde
Plaats	Vijfhuizen	Versie	2.0 (concept)
Locatie	Floriadeterrein	Datum	28-11-2014
Aantal bezoekers	5.000	Formaat	A3

Festivalterrein

Parkeerplaats reguliere bezoekers

Parkeerplaats campinggasten

Taxi/Kiss & Ride

Touringcars

Camping

Route campinggasten

Route touringcars

Kaart
C1





Traffic Support Events B.V.
Loggerweg 7
8042 PG Zwolle
038 - 4256740
contact@trafficsupport.nl



ID&T Events
Isolatorweg 36
1014 AS Amsterdam
020 - 8510600
info@id-t.com

Lokaal overzicht

Project	Mysteryland camping	Project Manager	R. van Dijk
Datum	zat. 29 en zon. 30 aug. 2015	Tekenaar	R.J. van Wolde
Plaats	Vijfhuizen	Versie	2.0 (concept)
Locatie	Floriadeterrein	Datum	28-11-2014
Aantal bezoekers	5.000	Formaat	A3

Festivalterrein

Parkeerplaats reguliere bezoekers

Parkeerplaats campinggasten

Taxi/Kiss & Ride

Touringcars

Camping

Route campinggasten





Taxi/Kiss & Ride

Touringcars

Looproute

Dranghekken

Kaart C2

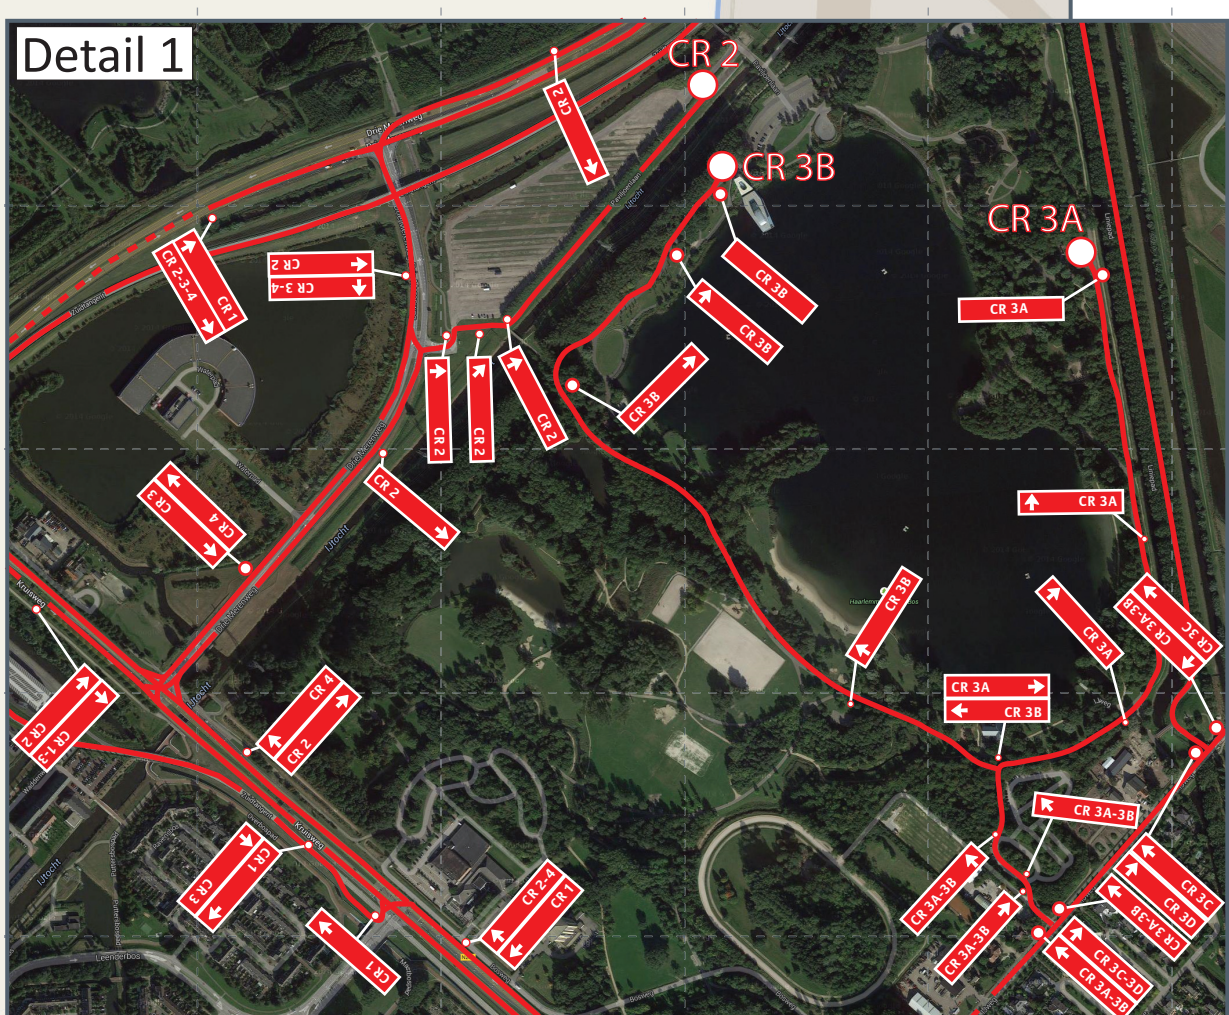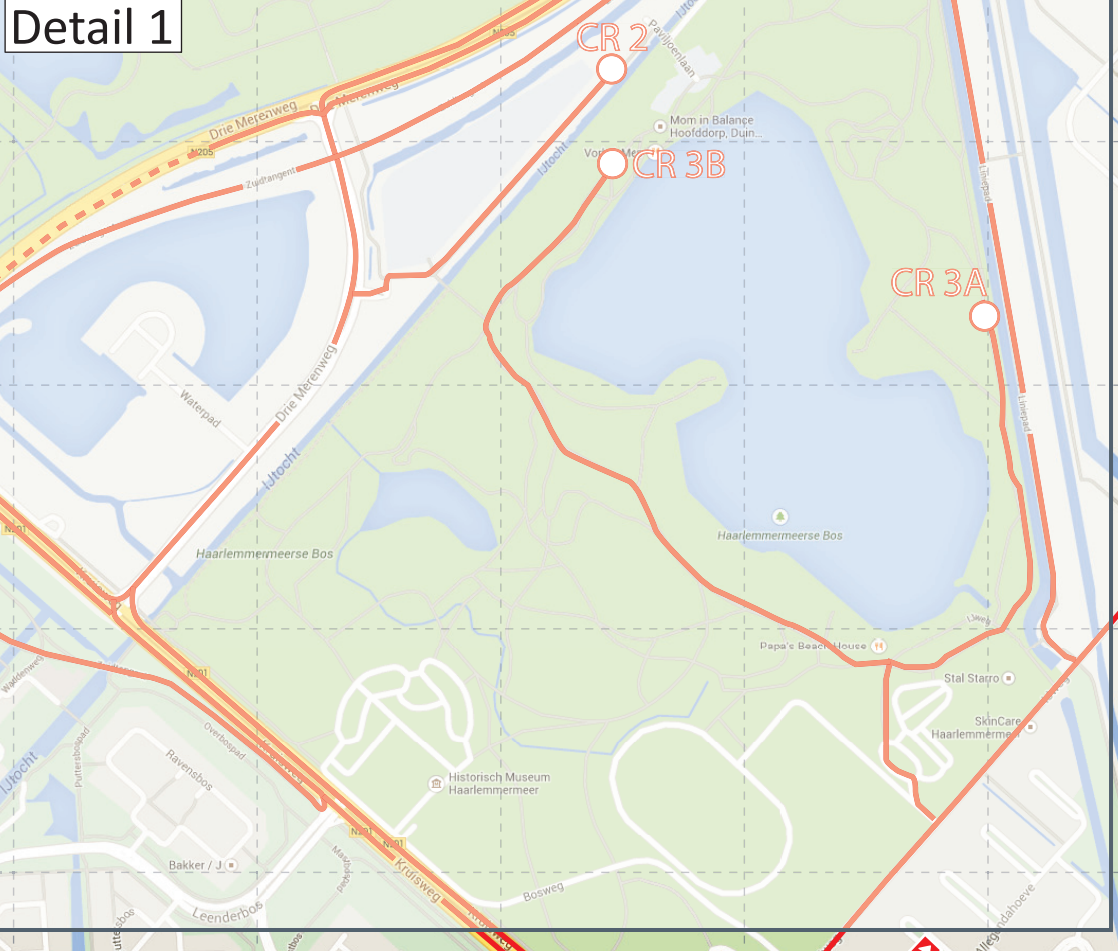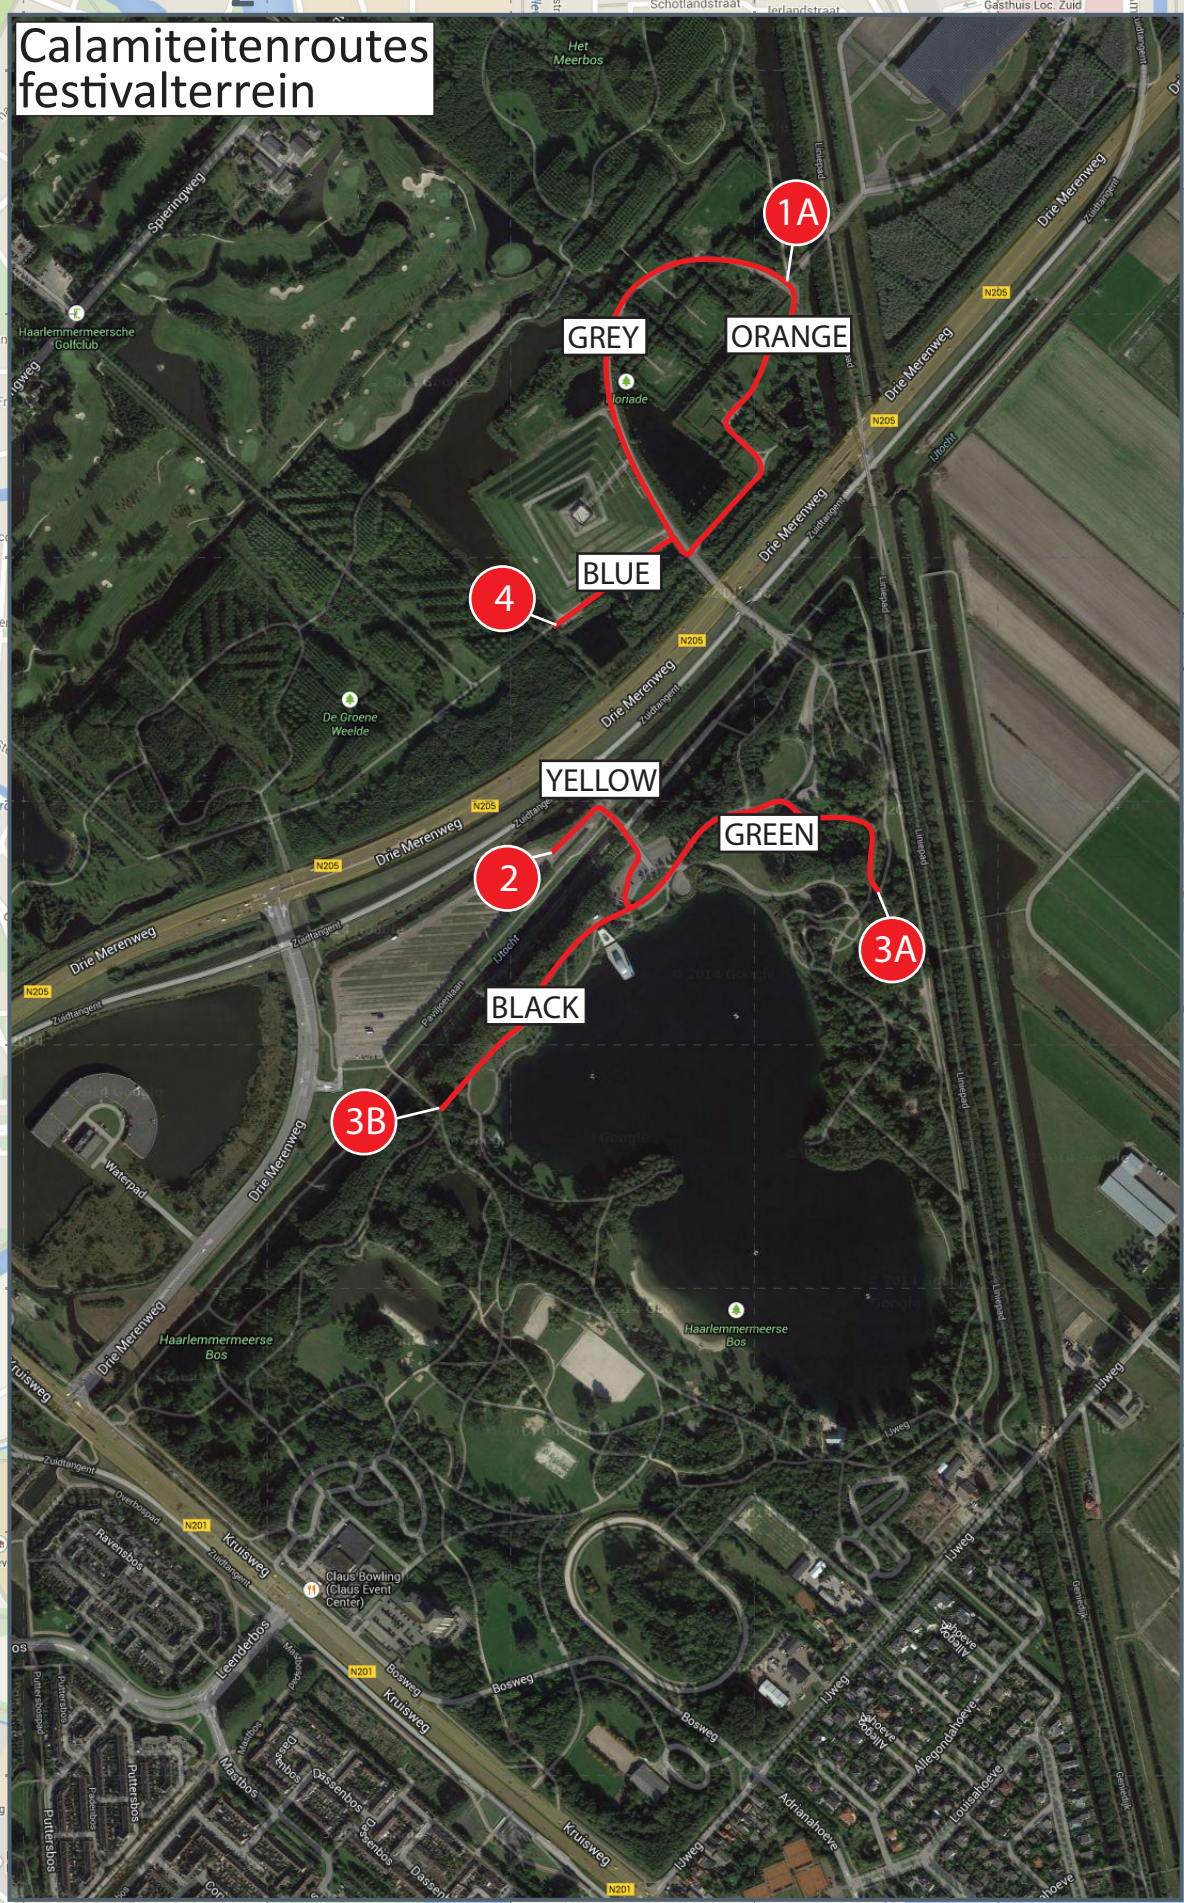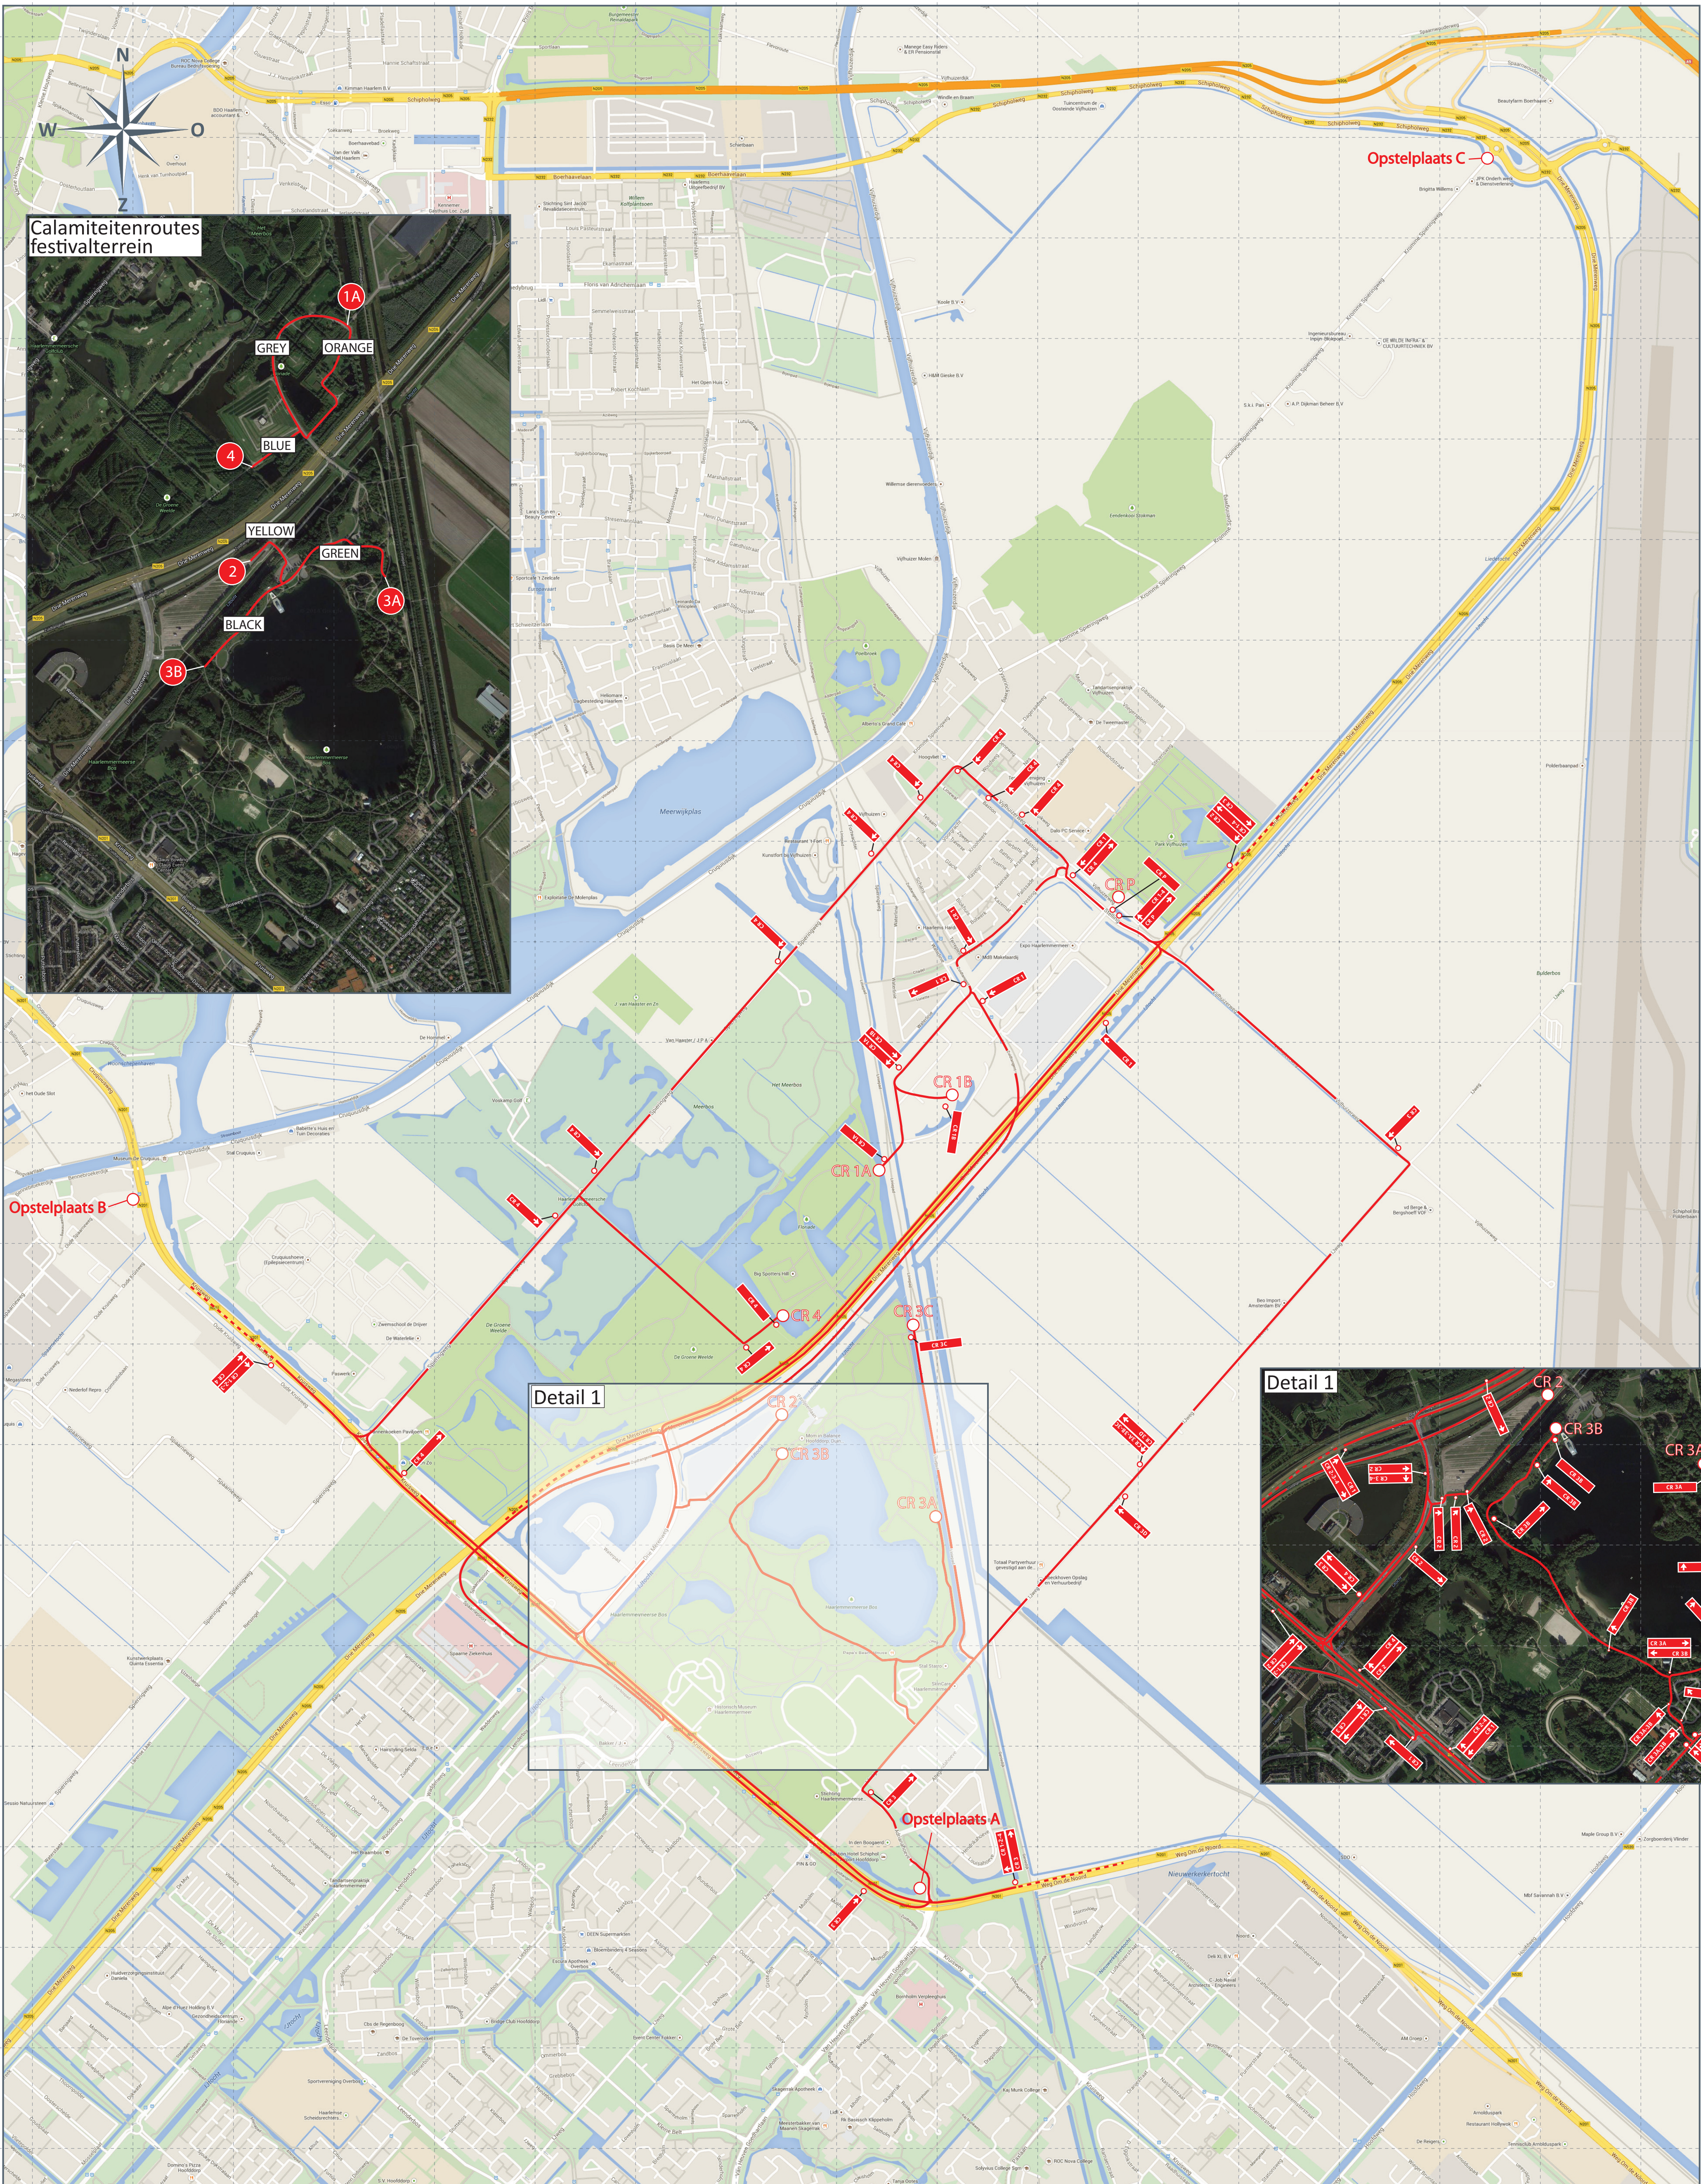

Calamiteitenroutes
dienen uiterlijk
dinsdag 25-08-2015
om 16.00 uur te staan


Traffic Support Events B.V.
Loggenweg 7
8062 PS Zwolle
038 - 4256740
contact@trafficsupport.nl

IDST Events
Isolatorweg 36
1014 AS Amsterdam
020 - 8510600
info@idst-t.com

Calamiteitenroutes en bebording

Project	Mysteryland	Project Manager	R. van Dijk
Datum	zat. 29 en zon. 30 augustus 2015	Productieleader	R.J. van Wolde
Plaats	Vijfhuizen	Versie	1.0 (concept)
Locatie	Festivalterrein	Datum	02-02-2015
Aantal bezoekers	60.000	Fermaat	A1

Calamiteitenroutes

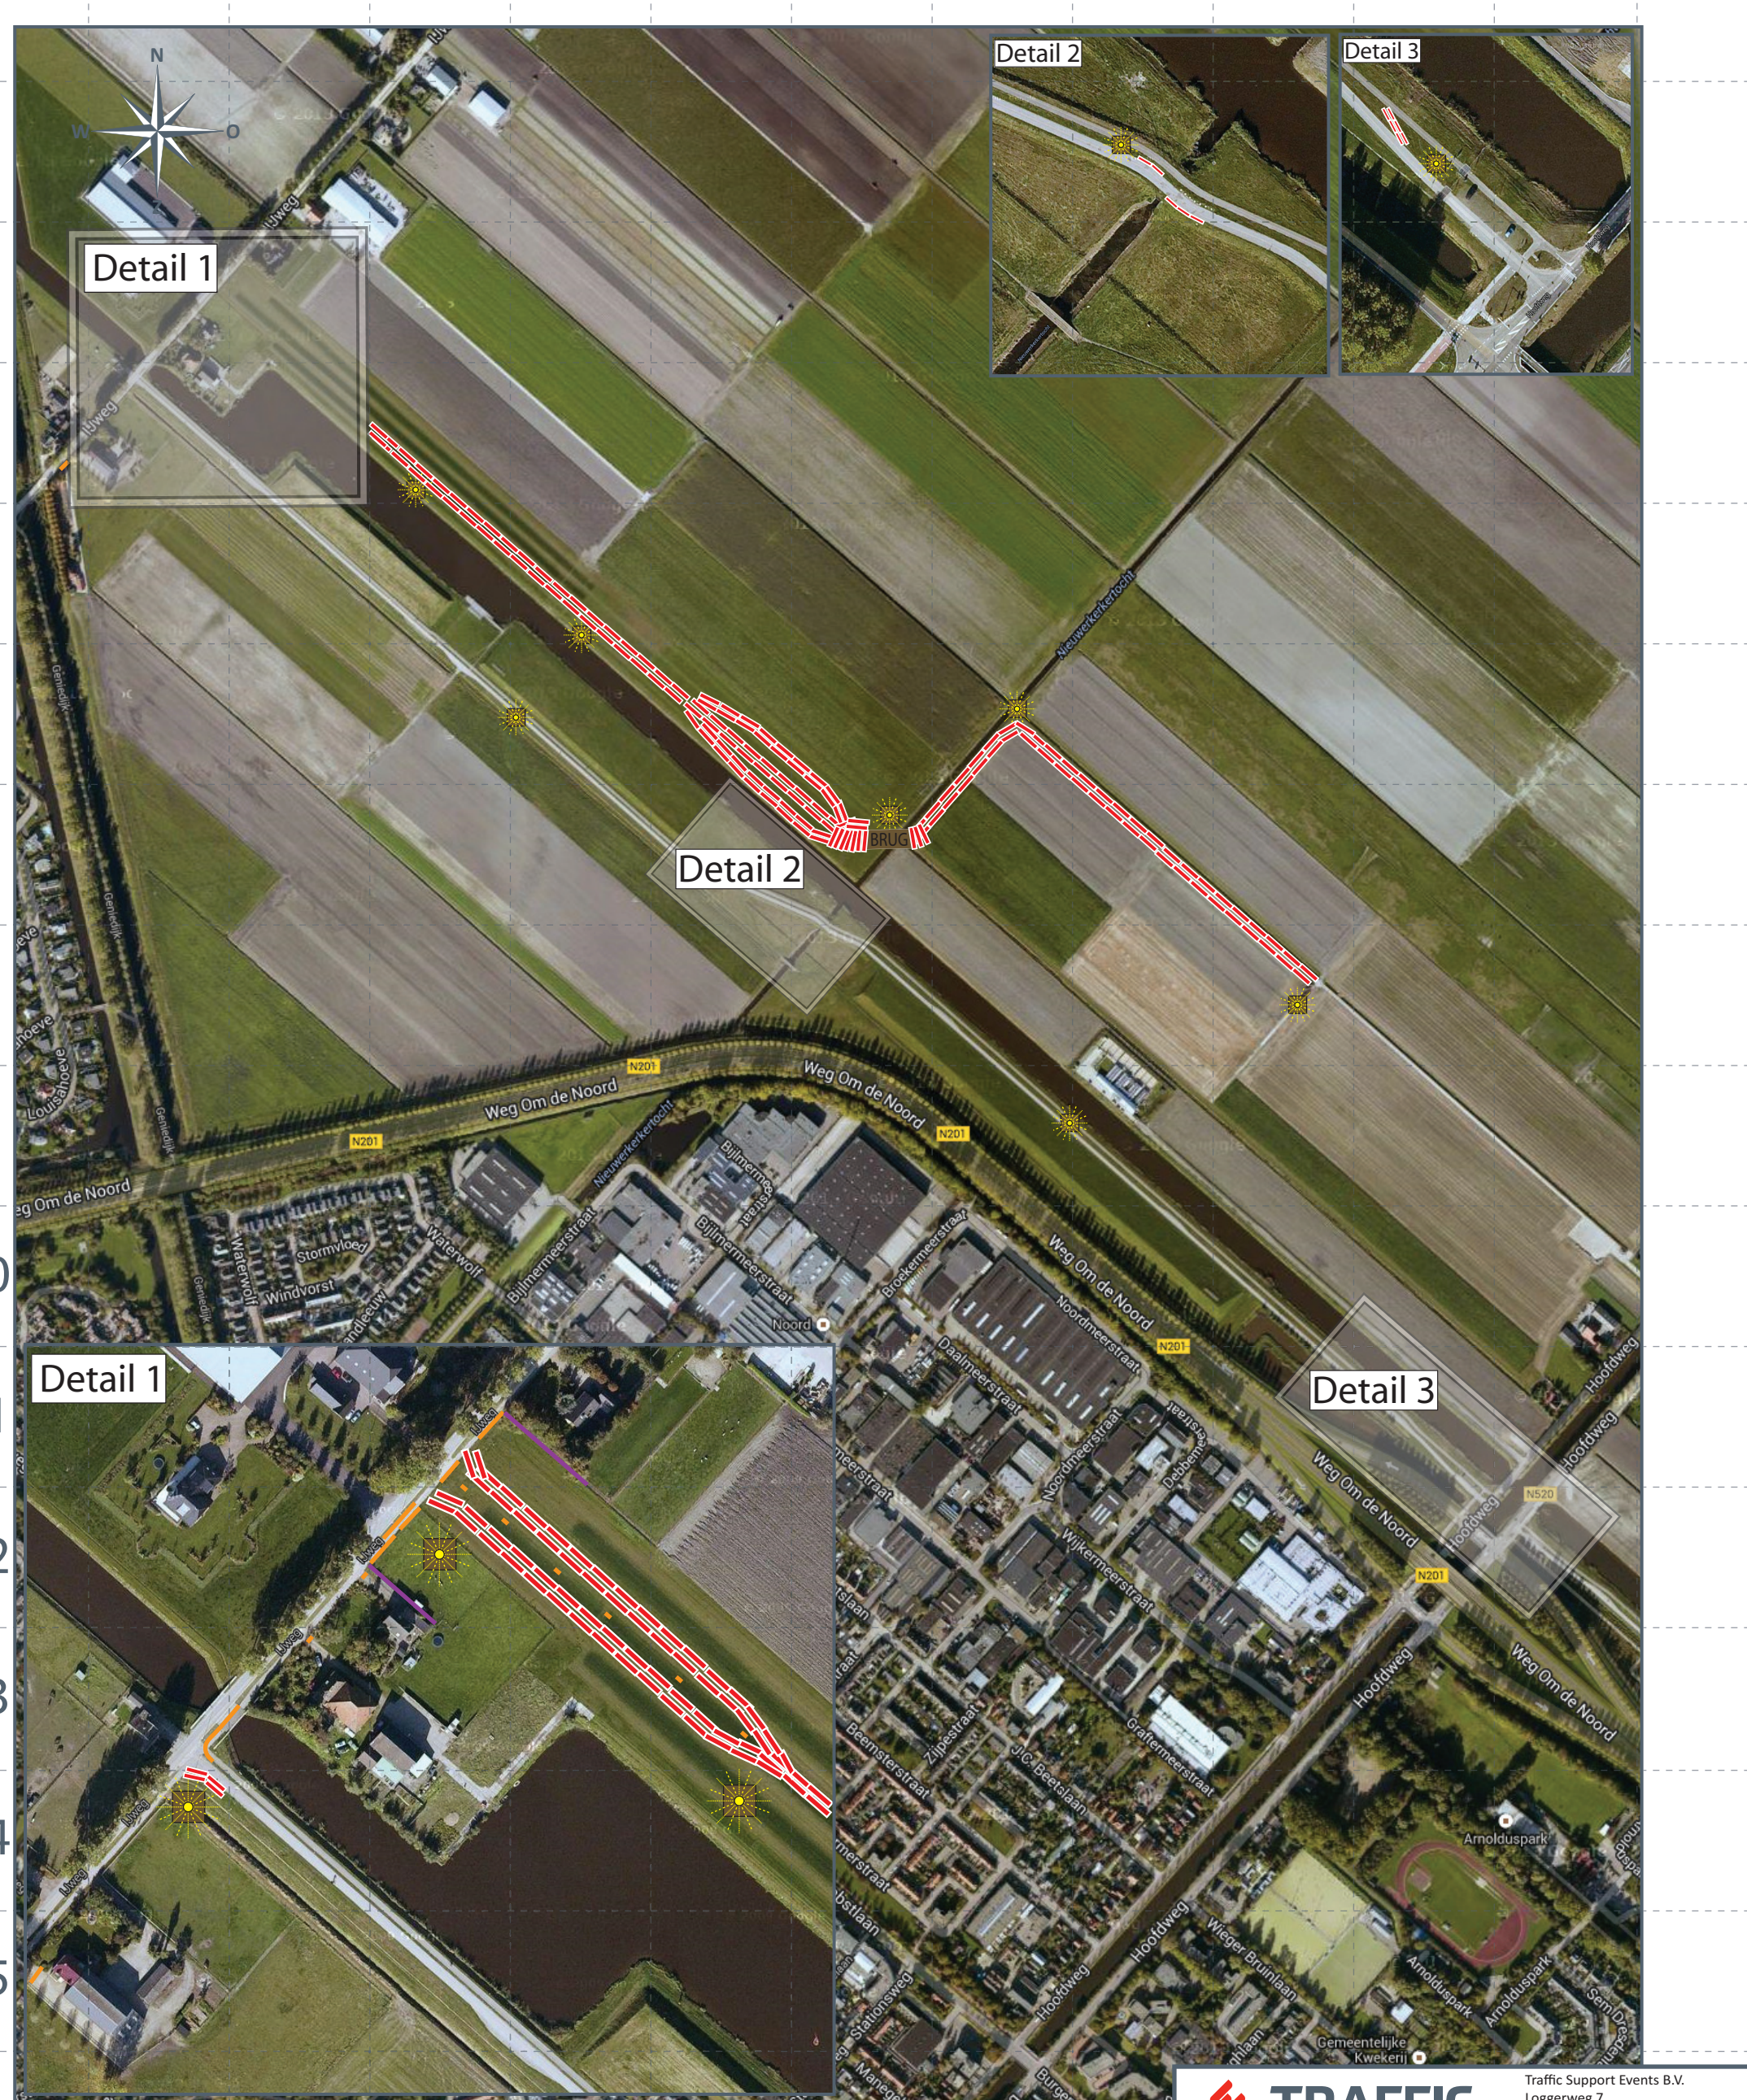



Traffic Support Events B.V.
Loggerweg 7
8042 PG Zwolle
038 - 4256740
contact@trafficsupport.nl



ID&T Events
Isolatorweg 36
1014 AS Amsterdam
020 - 8510600
info@id-t.com

Productieel overzicht camping

Project	Mysteryland camping	Project Manager	R. van Dijk
Datum	zat. 29 en zon. 30 aug. 2015	Tekenaar	R.J. van Wolde
Plaats	Vijfhuizen	Versie	2.0 (concept)
Locatie	Floriadeterrein	Datum	28-11-2014
Aantal bezoekers	5.000	Formaat	A3



- Dranghekken
- Gezeilde bouwhekken
- Rijplaten
- Verlichting

Kaart C4