


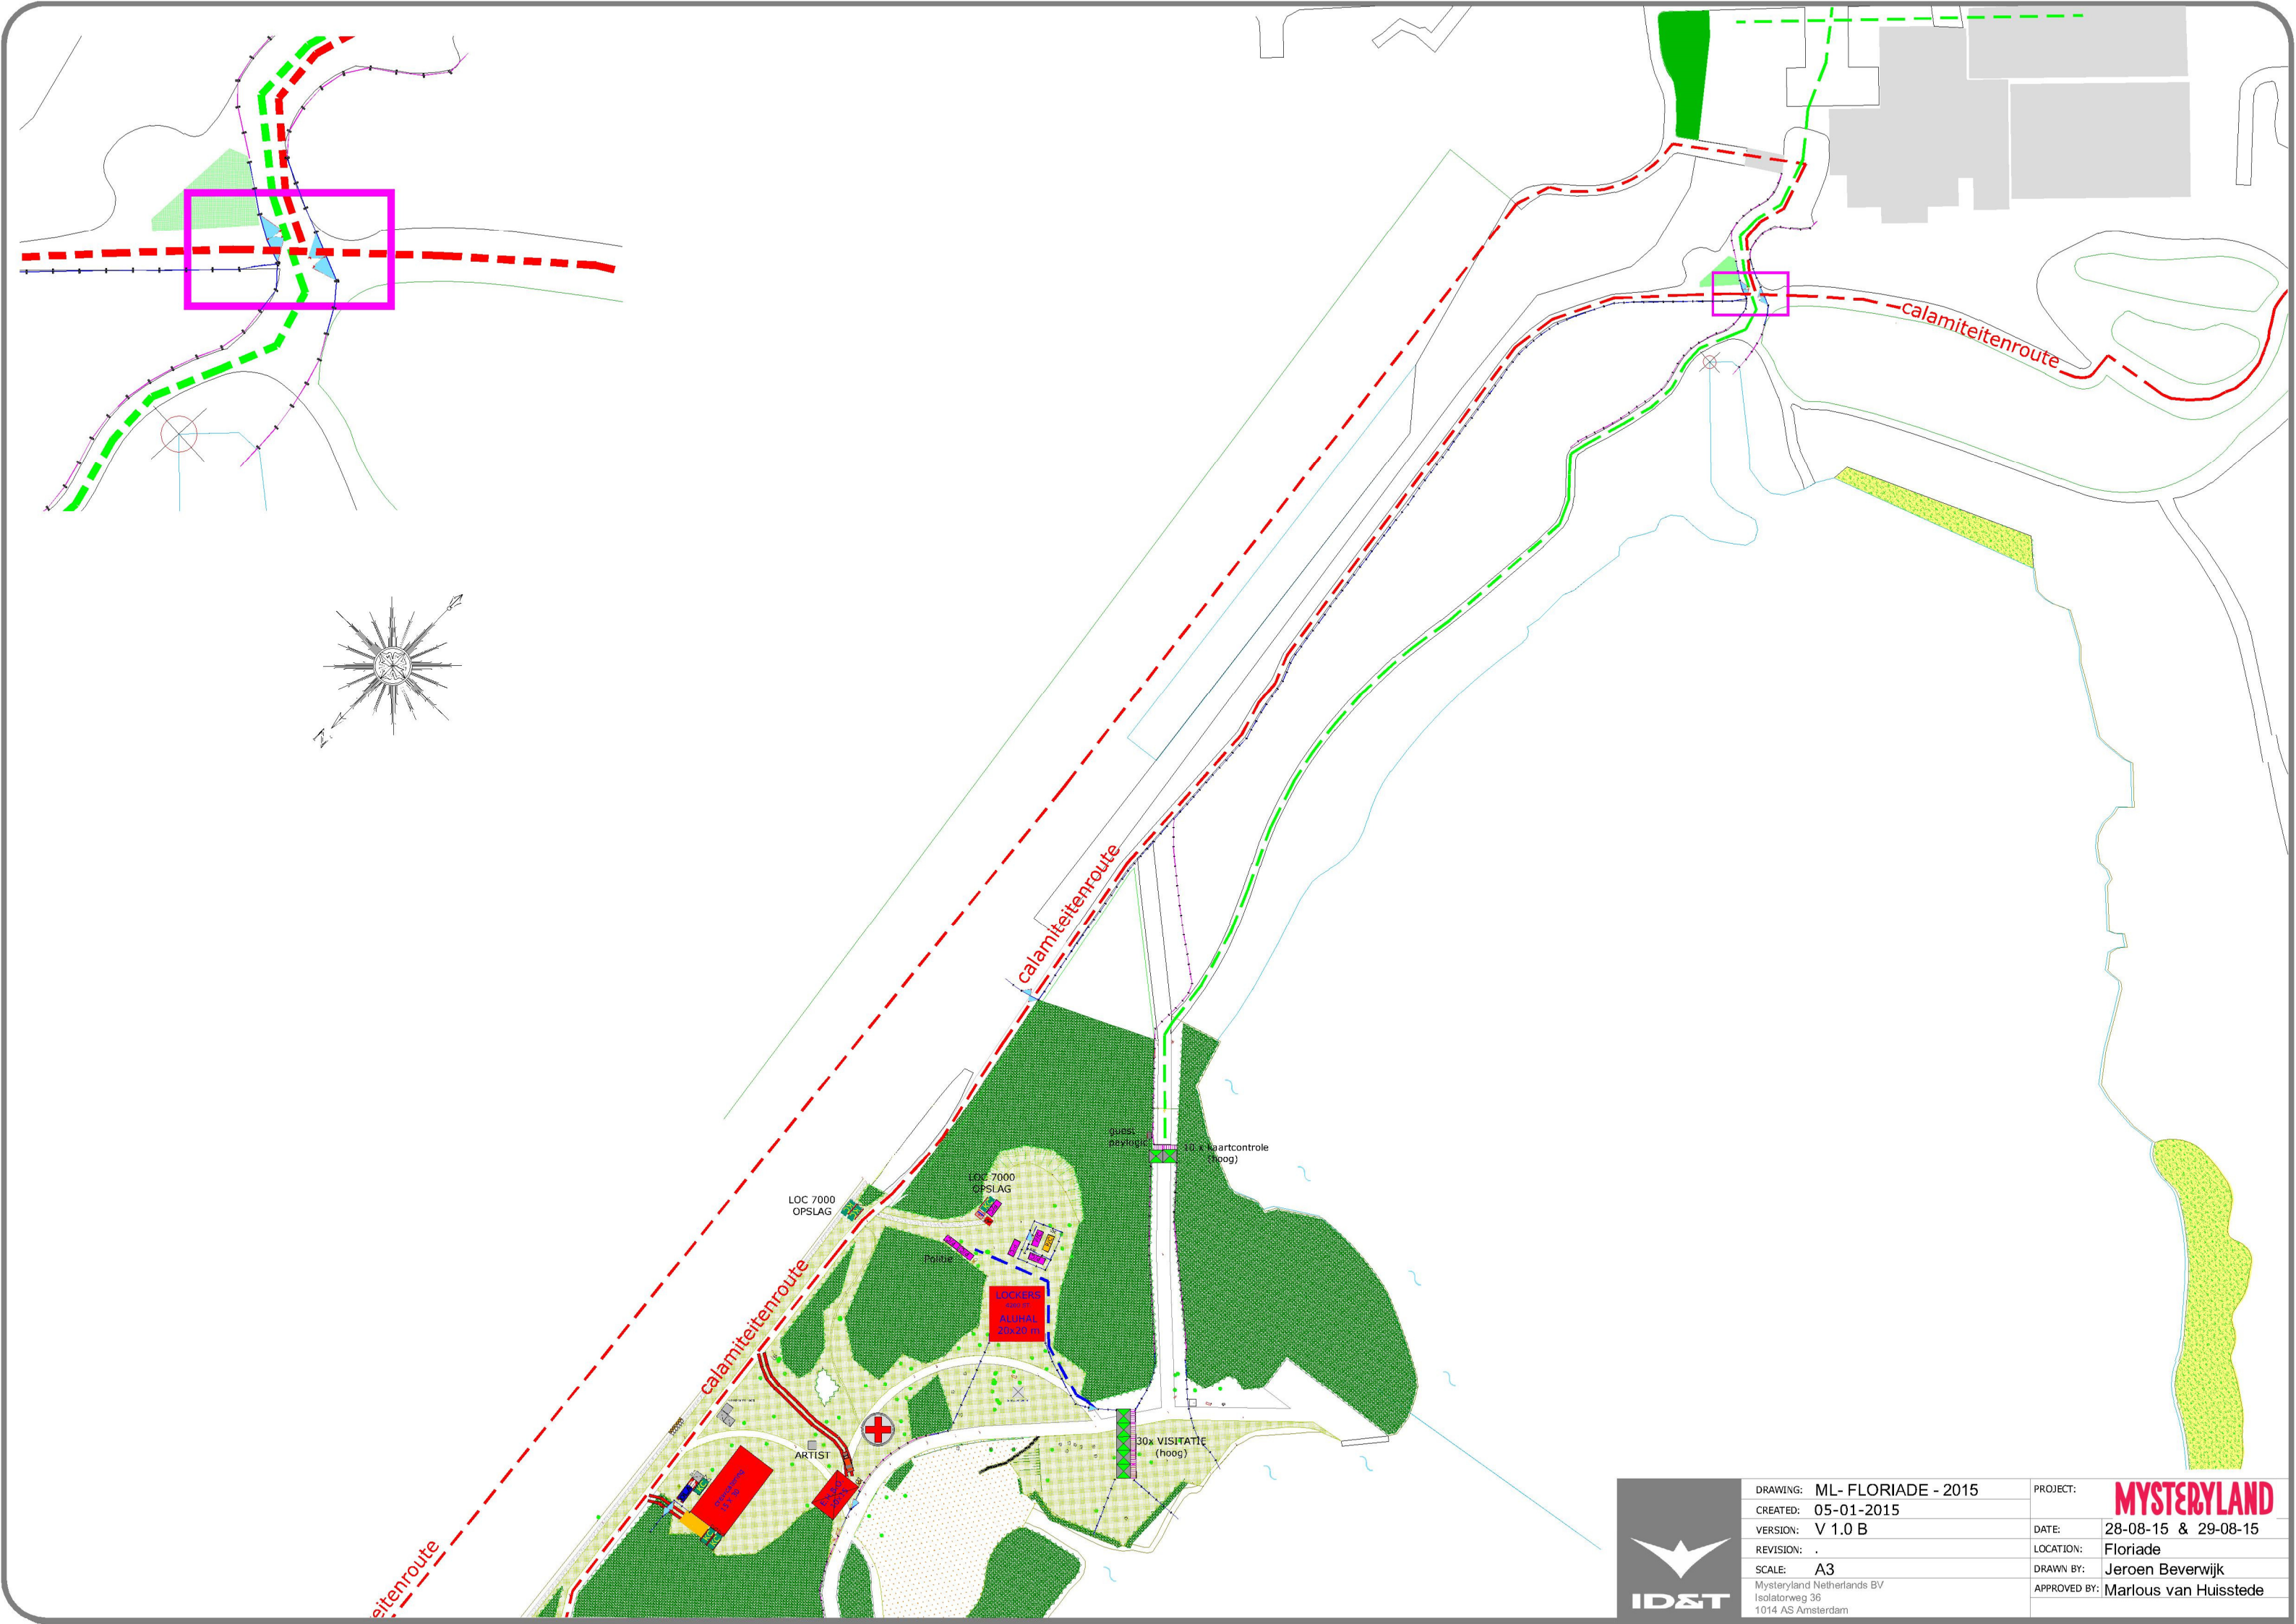

DRAWING:	ML- FLORIADE - 2015
CREATED:	05-01-2015
VERSION:	V 1.0 B
REVISION:	.
SCALE:	A3
Mysteryland Netherlands BV Isolatorweg 36 1014 AS Amsterdam	

PROJECT:	MYSTERYLAND
DATE:	28-08-15 & 29-08-15
LOCATION:	Floriade
DRAWN BY:	Jeroen Beverwijk
APPROVED BY:	Marlous van Huisstede

LEGENDA

- BOOM
- BOSSAGE
- WATER
- PUINGROND
- ONVERHARD PAD
- VERHARDING
- GRAS
- BEZOEKERSSTROOM
- GELUIDSRICHTING
- EHBO POST
- CROSS URINOIR
- LICHTMAST
- BOUWHEK GEZEILD 3.5 m
- BOUWHEK ONGEZEILD 3.5 m
- KLAPHEK GEZEILD 3.5 m
- BOUWHEK GEZEILD 2.0 m
- BOUWHEK ONGEZEILD 2.0 m
- BARRIER
- MARKTKRAAM
- PAGODETENT 5x5 m
- PICKNICKBANK
- KOELCONTAINER
- PORTA CABIN
- TWEEPERSOONS KASSA
- AGGREGAAT
- DIESELTANK
- RIJPLAAT
- BIOLOGISCH TOILET
- LICHTTOREN (2x2)
- FRESHPOINT (chalet 2.22 x 1.65)
- BEKER INLEVERPUNT
- GRATIS WATER BAR
- LICHTKRANT
- CAMERA

AREA INDELING NOORD

- 11 HEINEKEN STAR CLUB
- 12 N.T.B.
- 13 N.T.B.
- 14 Q-DANCE
- 15 MILKSHAKE 1
- 16 MILKSHAKE 2
- 17 HEALING GARDEN 25 M. X 20 M.
- 18 N.T.B.
- 19 CROONING JAZZ CLUB 28 M. ROND
- 20 SPINNING 85 M. X 40 M.

AREA INDELING ZUID

- BURLESQUE BAZAR
- 2 AMAZING AGENCY 19 M. ROND
- 3 MAINSTAGE
- 4 CRL 55 M. X 25 M.
- 5 NOET NOET
- 6 KICKSTARTER
- 7 SIN SALIDA
- 8 BEATPORT 55 M. X 20 M.
- 9 VINYL ONLY
- 10 BOLLYWOOD
- 23 N.T.B.
- 24 N.T.B.
- 25 N.T.B.
- 26 N.T.B.



DRAWING: ML- FLORIAD E - 2015
CREATED: 05-01-2015
VERSION: V 1.0 B
REVISION: .
SCALE: A3
Mysteryland Netherlands BV
Isolatorweg 36
1014 AS Amsterdam

PROJECT: MYSTERYLAND
DATE: 28-08-15 & 29-08-15
LOCATION: Floriade
DRAWN BY: Jeroen Beverwijk
APPROVED BY: Marlous van Huisstede

CR3C


CR3A

LEGENDA

- BOOM
- BOSSAGE
- WATER
- PUINGROND
- ONVERHARD PAD
- VERHARDING
- GRAS
- BEZOEKERSSTROOM
- GELUIDSRICHTING
- EHBO POST
- CROSS URINOIR
- LICHTMAST
- BOUWHEK GEZEILD 3.5 m
- BOUWHEK ONGEZEILD 3.5 m
- KLAPHEK GEZEILD 3.5 m
- BOUWHEK GEZEILD 2.0 m
- BOUWHEK ONGEZEILD 2.0 m
- BARRIERS
- MARKTKRAAM
- PAGODETENT 5x5 m
- PICKNICKBANK
- KOELCONTAINER
- PORTA CABIN
- TWEEPERSOONS KASSA
- AGGREGAAT
- DIESELTANK
- RIJPLAAT
- BIOLOGISCH TOILET
- LICHTTOREN 2x2
- FRESHPOINT (CHALET 1.65x2.22)
- BEKER INLEVERPUNT
- GRATIS WATER BAR
- LICHTKRANT
- CAMERA

AREA INDELING ZUID

- 1 BURLESQUE BAZAR
- 2 AMAZING AGENCY 19 M. ROND
- 3 MAINSTAGE
- 4 CRL 55 M. X 25 M.
- 5 NOET NOET
- 6 KICKSTARTER
- 7 SIN SALIDA
- 8 BEATPORT 55 M. X 20 M.
- 9 VINYL ONLY
- 10 BOLLYWOOD
- 23 N.T.B.
- 24 N.T.B.
- 25 N.T.B.
- 26 N.T.B.

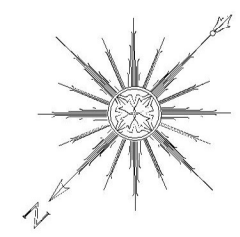

CR3B

CR 2

INGANG ZUID



DRAWING: ML- FLORIAD - 2015
CREATED: 05-01-2015
VERSION: V 1.0 B
REVISION: .
SCALE: A3
Mysteryland Netherlands BV
Isolatorweg 36
1014 AS Amsterdam



PROJECT: MYSTERYLAND
DATE: 28-08-15 & 29-08-15
LOCATION: Floriade
DRAWN BY: Jeroen Beverwijk
APPROVED BY: Marlou van Huisstede

LEGENDA

- BOOM
- BOSSAGE
- WATER
- PUINGROND
- ONVERHARD PAD
- VERHARDING
- GRAS
- BEZOEKERSSTROOM
- GELUIDSRICHTING
- EHBO POST
- CROSS URINOIR
- LICHTMAST
- BOUWHEK GEZEILD 3.5 m
- BOUWHEK ONGEZEILD 3.5 m
- KLAPHEK GEZEILD 3.5 m
- BOUWHEK GEZEILD 2.0 m
- BOUWHEK ONGEZEILD 2.0 m
- BARRIERS
- MARKTKRAAM
- PAGODETENT 5x5 m
- PICKNICKBANK
- KOELCONTAINER
- PORTA CABIN
- TWEEPERSOONS KASSA
- AGGREGAAT
- DIESELTANK
- RIJPLAAT
- BIOLOGISCH TOILET
- LICHTTOREN (2x2)
- FRESHPOINT (chalet 2.22 x 1.65)
- BEKER INLEVERPUNT
- GRATIS WATER BAR
- LICHTKRANT
- CAMERA

AREA INDELING NOORD

- 11 HEINEKEN STAR CLUB
- 12 N.T.B.
- 13 N.T.B.
- 14 Q-DANCE
- 15 MILKSHAKE 1
- 16 MILKSHAKE 2
- 17 HEALING GARDEN 25 M. X 20 M.
- 18 N.T.B.
- 19 CROONING JAZZ CLUB 28 M. ROND
- 20 SPINNING 85 M. X 40 M.

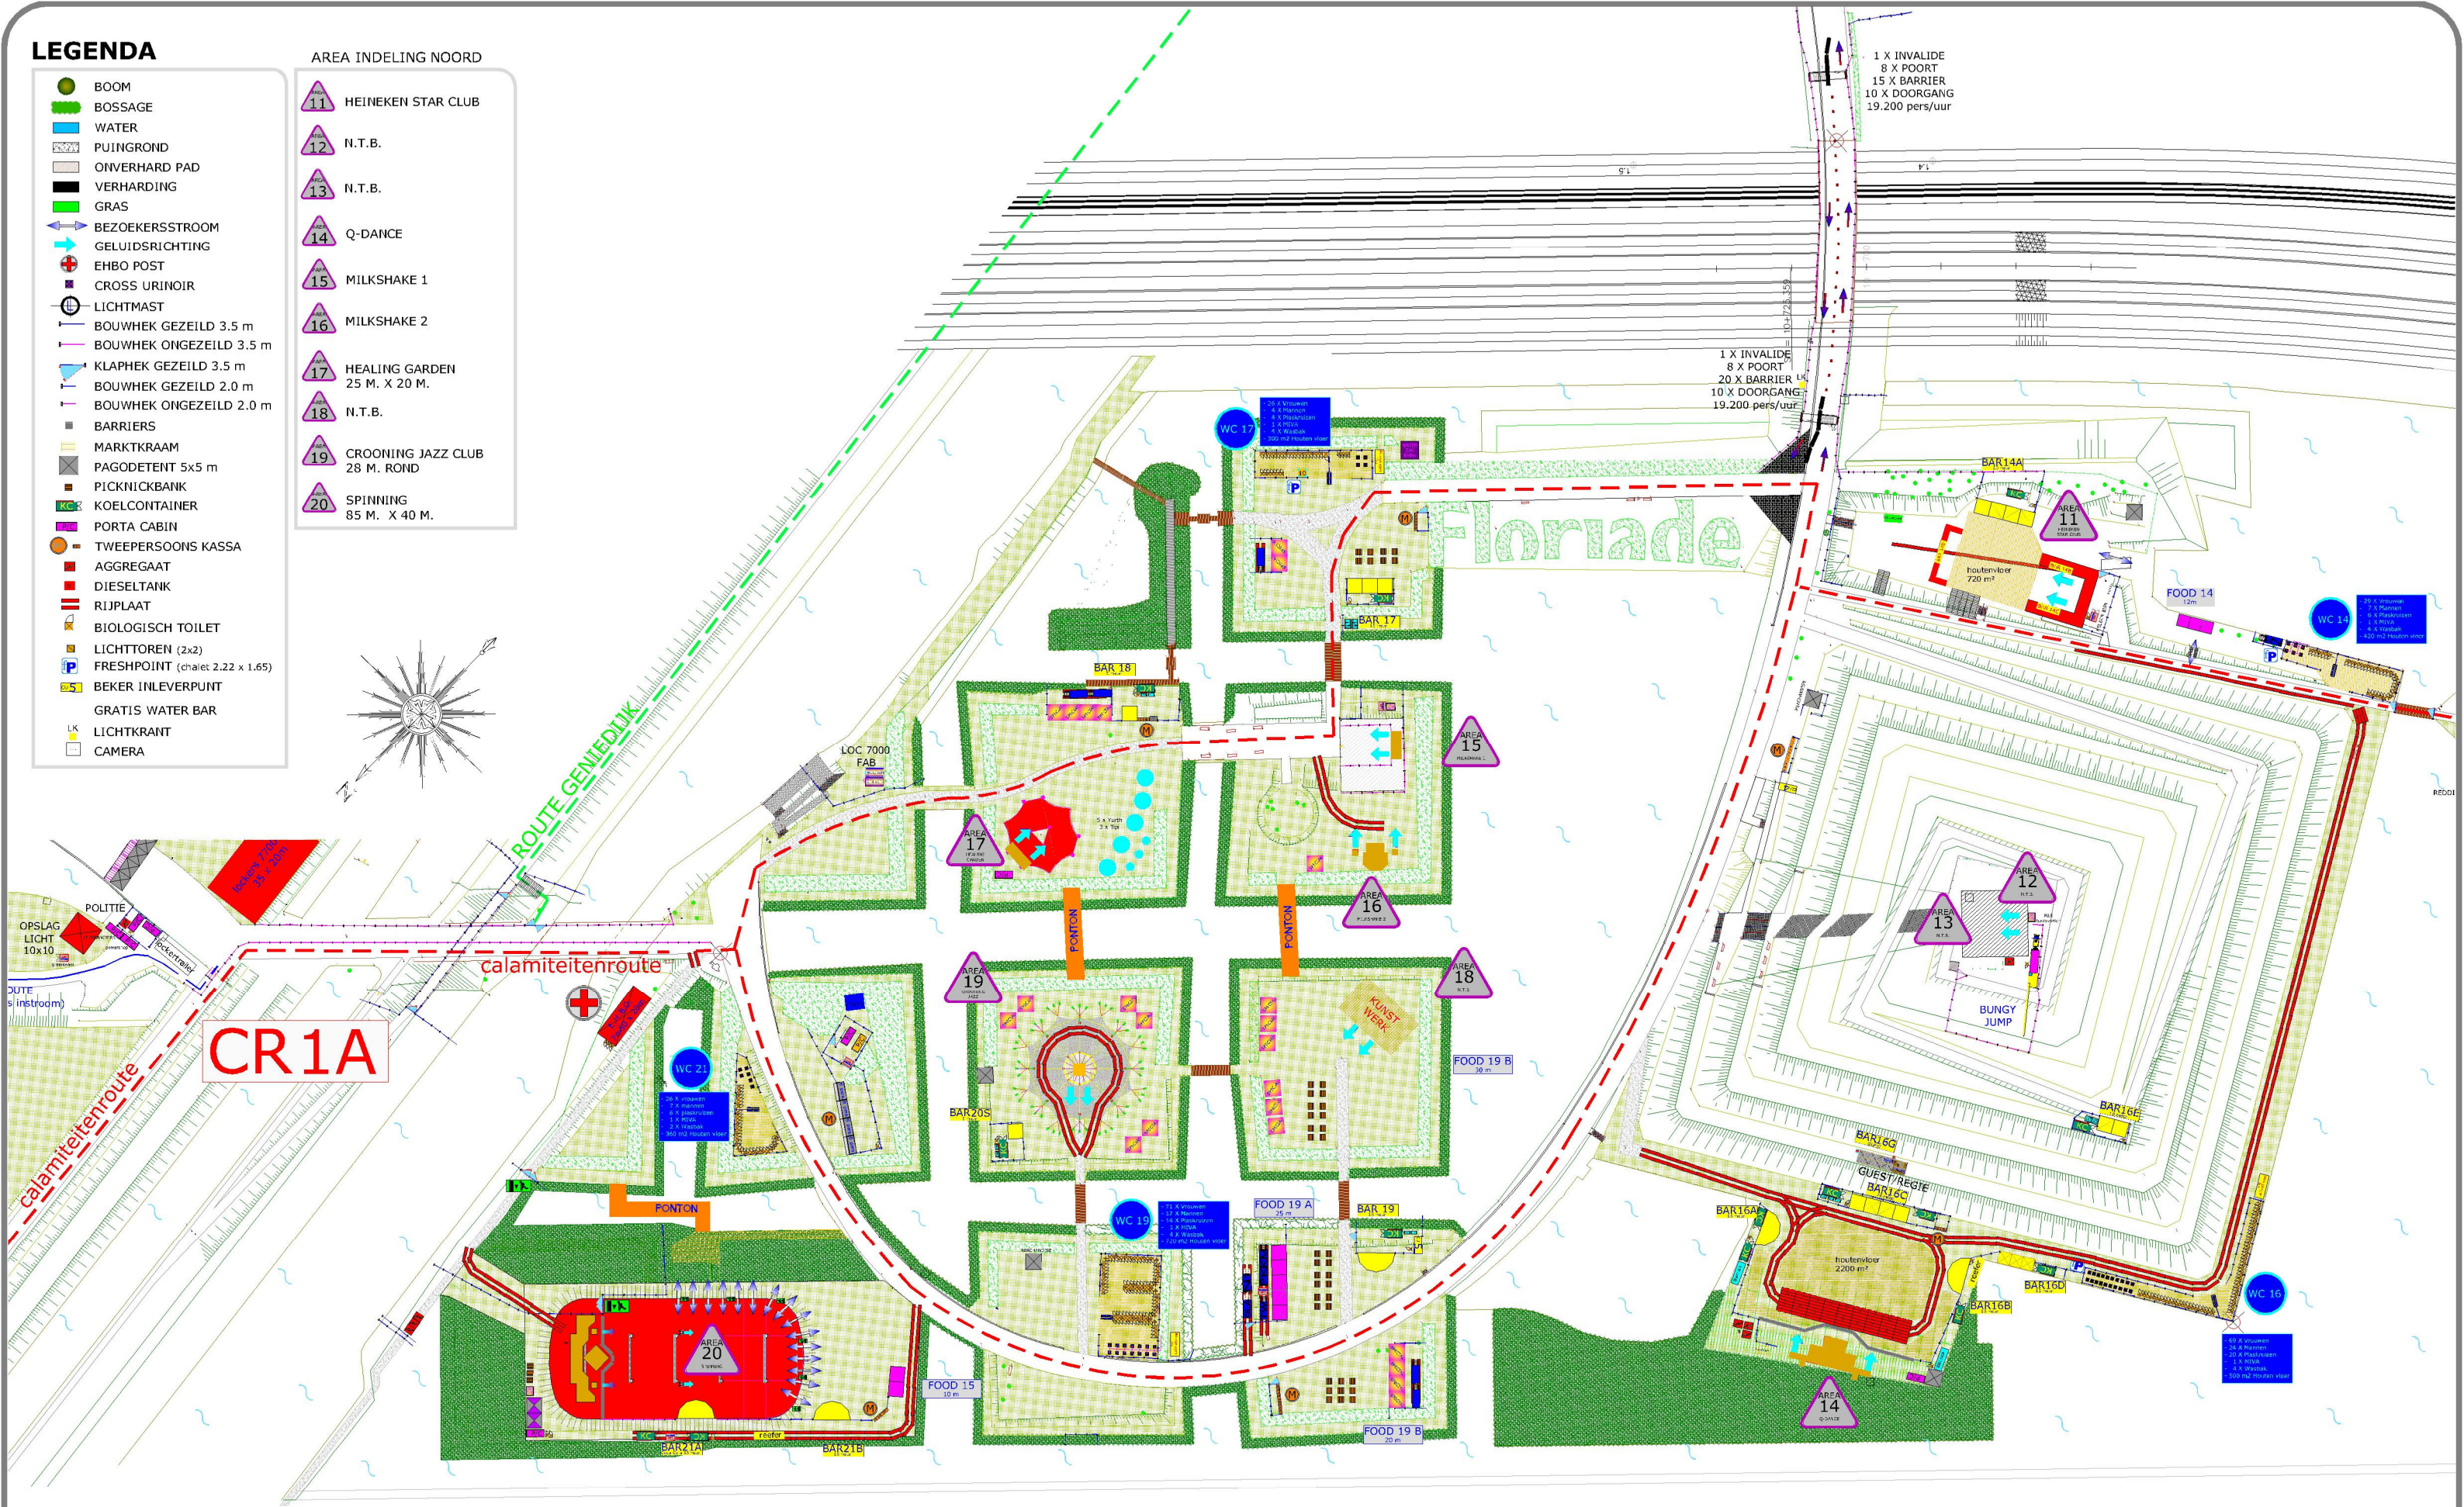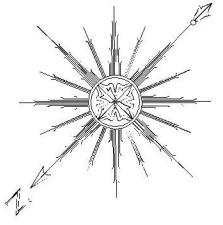

DRAWING: ML- FLORIAD E - 2015
CREATED: 05-01-2015
VERSION: V 1.0 B
REVISION: .
SCALE: A3
Mysteryland Netherlands BV
Isolatorweg 36
1014 AS Amsterdam

PROJECT: MYSTERYLAND
DATE: 28-08-15 & 29-08-15
LOCATION: Floriade
DRAWN BY: Jeroen Beverwijk
APPROVED BY: Marlous van Huisstede