


Waterhuishoudkundige inrichting boezemstelsel Oude Rijn - Enkele & dubbele Wiericke en Grecht

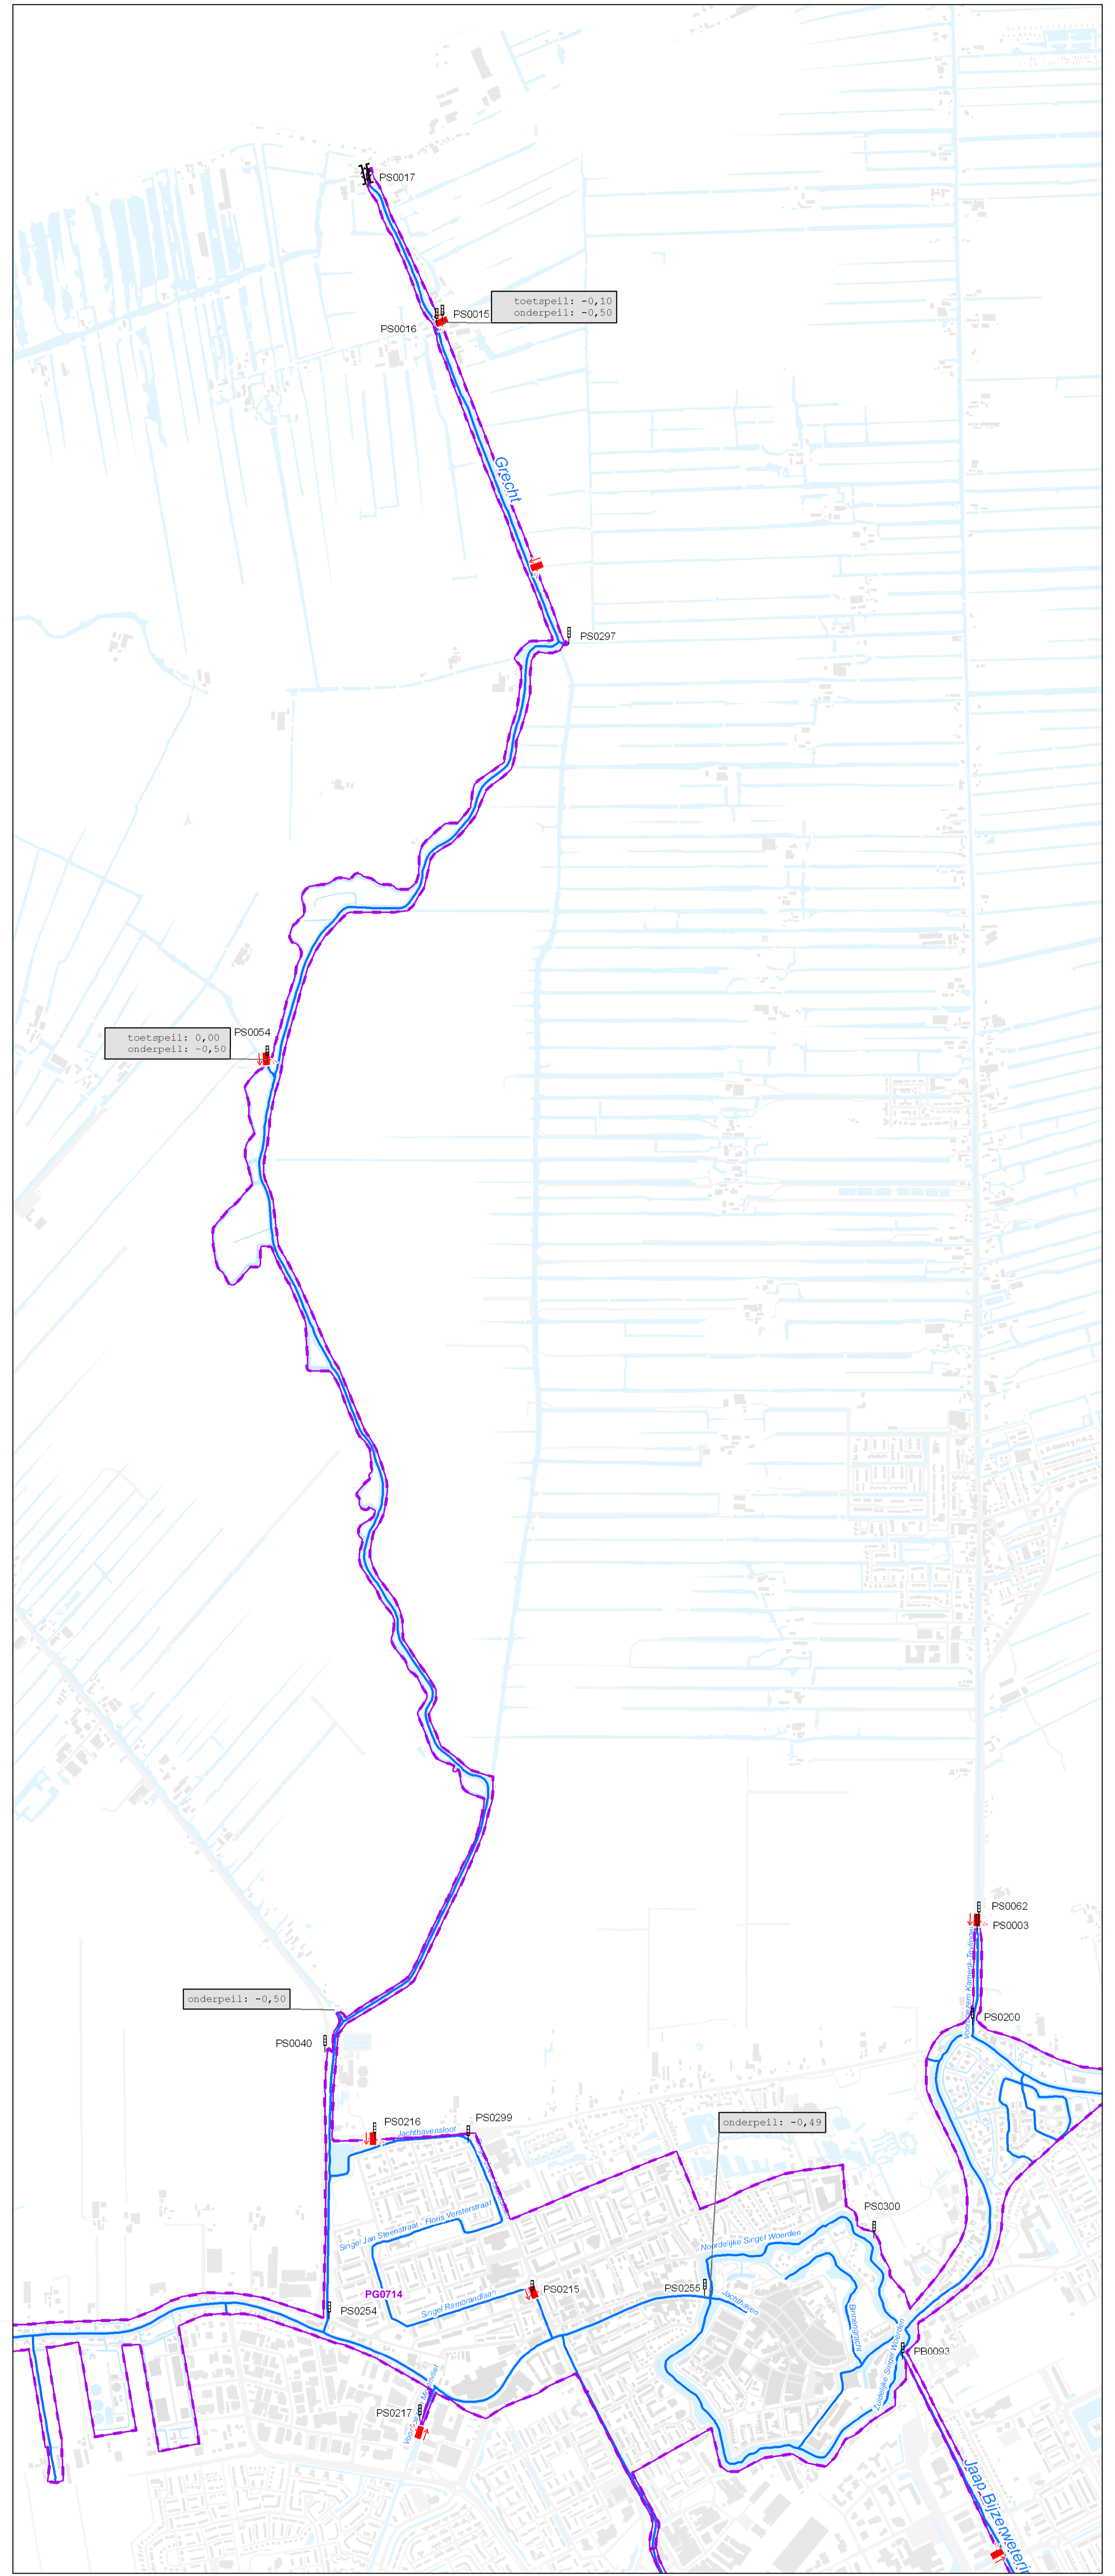

Legenda

Grenzen	Watergangen	Kunstwerken	Achtergrond	Peilen	Meerjarige peilregistratie
Grens peilbesluit	Primair	Gemaal	Bebouwing	Peilgebiedscode	Geautomatiseerde peilregistratie peil in m t.o.v. NAP
Peilgebied	Tertiair	Inlaat	Water	Toetspeil	Onderpeil
		Sluis	Wegen		
		Peilschaal			

© De auteursrechten en databankrechten van de ondergrond zijn voorbehouden aan de Topografische Dienst Kadaster, Emmen, 2014



Waterhuishoudkundige inrichtingskaart behorende bij peilbesluit boezemstelsel Oude Rijn.

Vastgesteld door het Algemeen Bestuur in de openbare vergadering, op te

Dijkgraaf
P.J.M. Poelmann

Secretaris-Directeur
J. Goedhart

KaartID: SB_20140910_01	Afdeling: P&A	Datum: 10-09-2014
Project: Peilbesluit boezemstelsel Oude Rijn	Omschrijving: Waterhuishoudkundige inrichtingskaart	Paraaf: LVD Schaal: 1:10.000 (A0)



Poldermolen 2
Postbus 550
3990 GJ Houten

Telefoon: (030) 634 57 00
Fax: (030) 634 59 98
E-mail: post@hdr.nl