



Dé Agrarisch Specialist !!!

BRONCKHORST

04 FEB. 2015


Afdeling

Registratienummer

Vestigingen in
Aalten & Nijverdal

Uittreksel Kadastrale Kaart

Uw referentie: 't Gantvoort

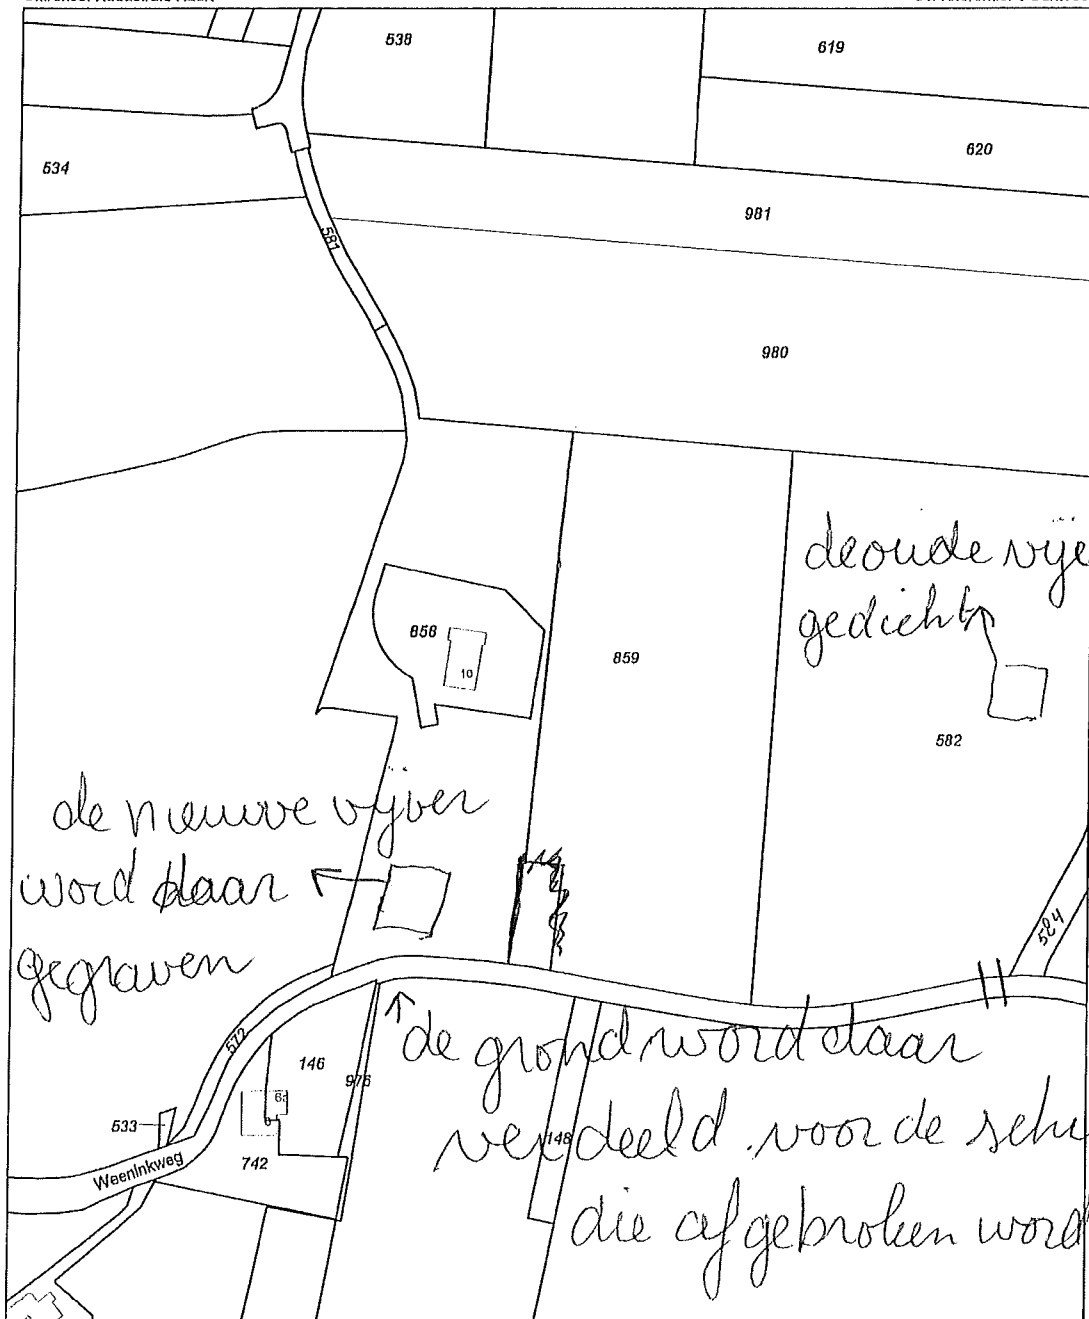

0 m 20 m 100 m

12345	Deze kaart is noordgericht	Schaal 1:2000	
25	Perceelnummer	Kadastrale gemeente	HENGEL (GLD)
	Huisnummer	Sectie	Q
	Vastgestelde kadastrale grens	Perceel	859
	Voorlopige kadastrale grens		
	Administratieve kadastrale grens		
	Bebouwing		
	Overige topografie		
Voor een eensluidend uittreksel, Apeldoorn, 3 september 2014			
De bewaarder van het kadaster en de openbare registers			
Aan dit uittreksel kunnen geen betrouwbare maten worden ontleend.			
De Dienst voor het kadaster en de openbare registers behoudt zich de intellectuele eigendomsrechten voor, waaronder het auteursrecht en het databankenrecht.			

