




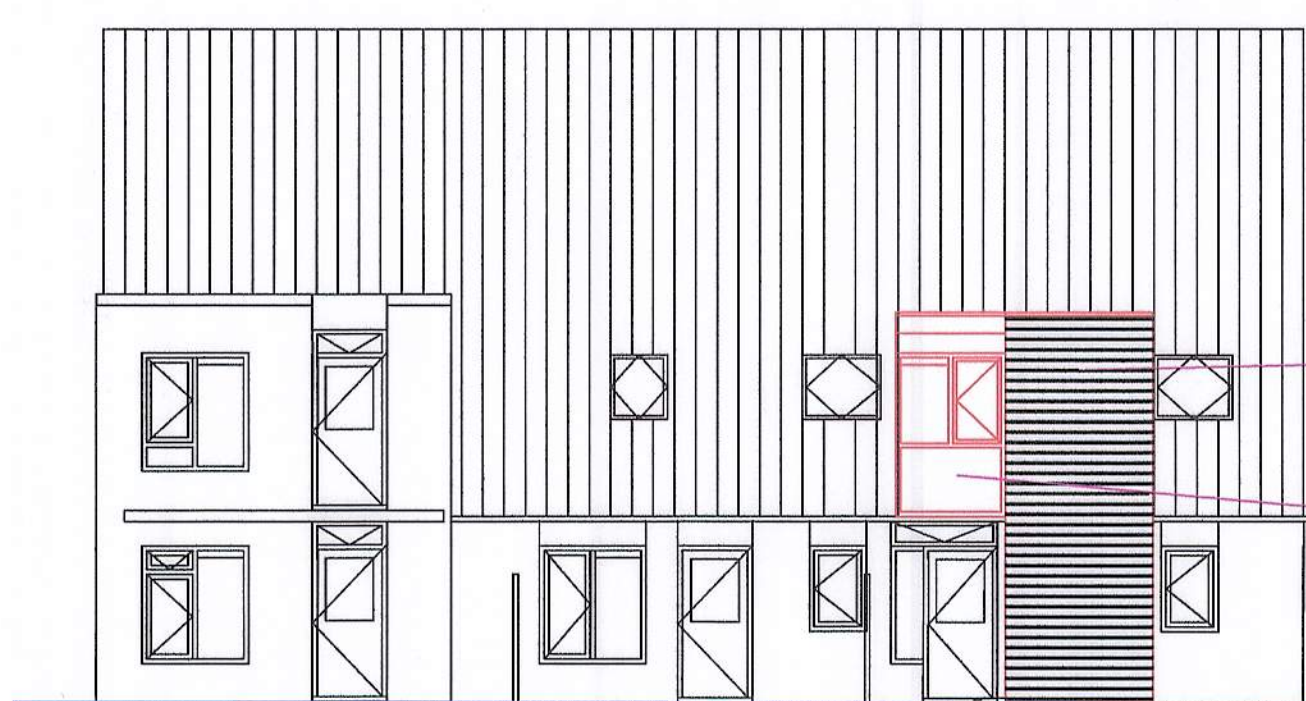


Achtergevel,
nieuw

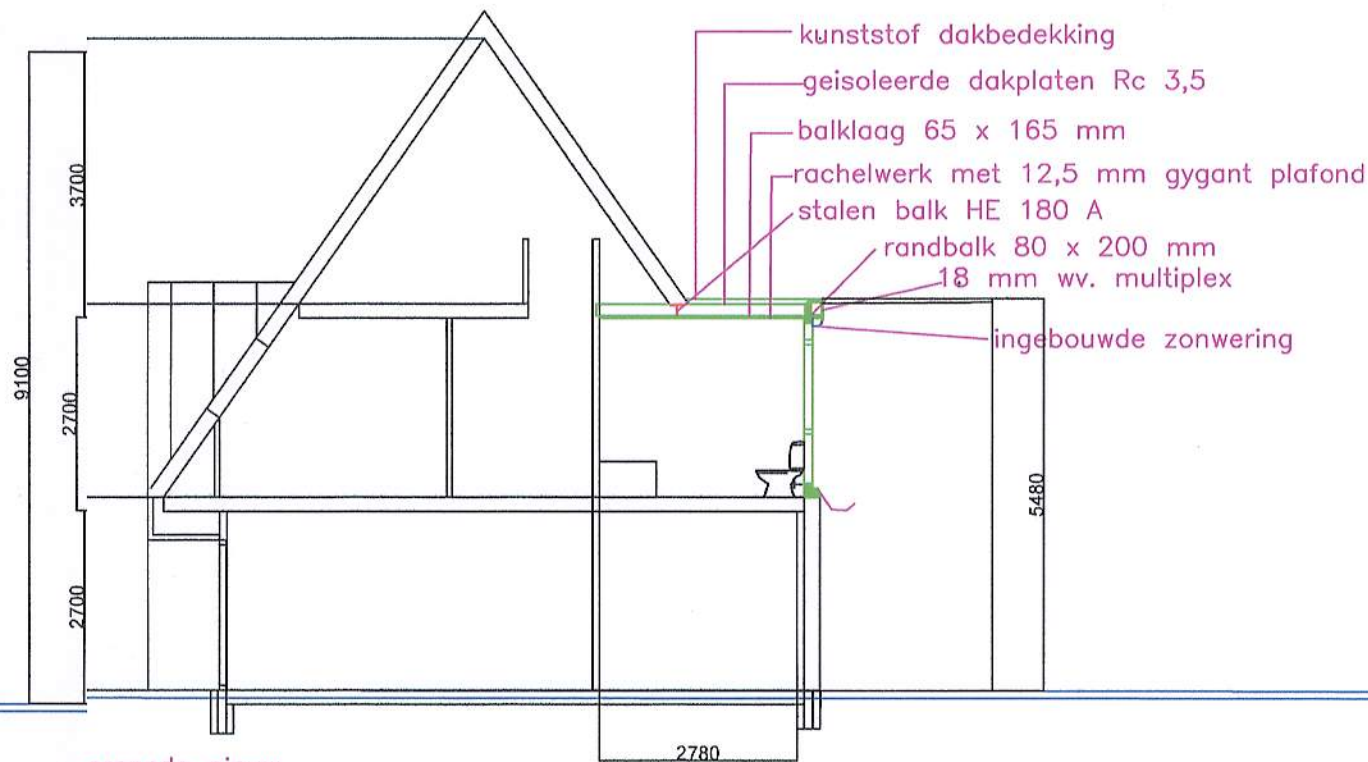


doorsnede nieuw

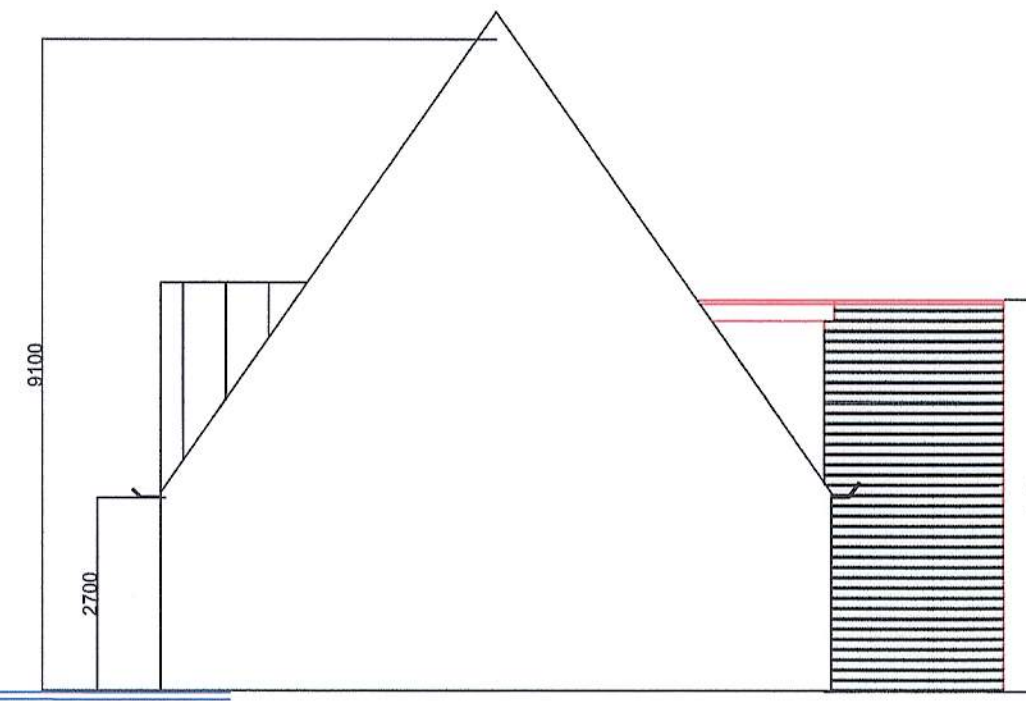


zijgevel nieuw

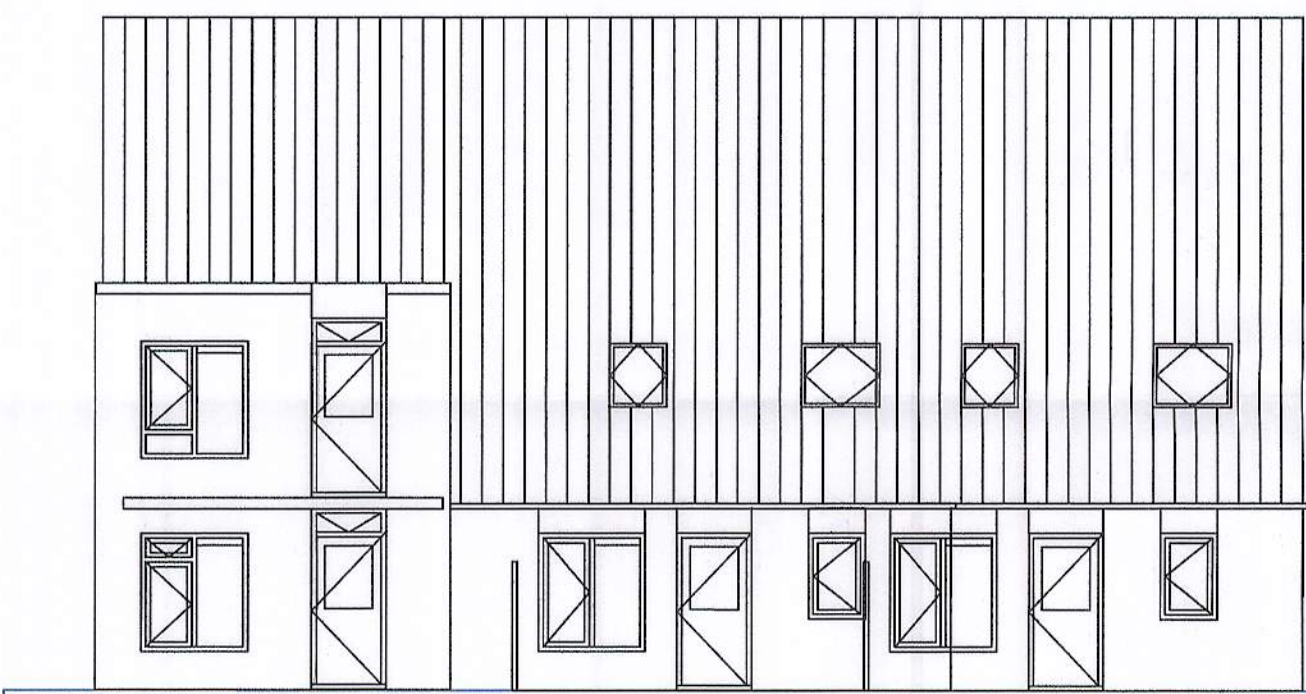


Achtergevel,
Bestaand

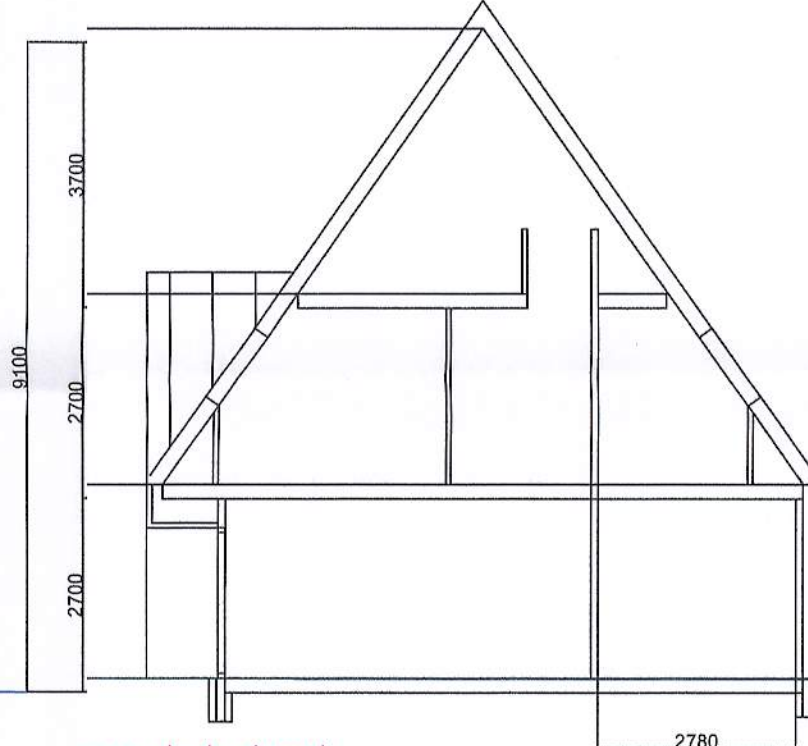


doorsnede bestaand

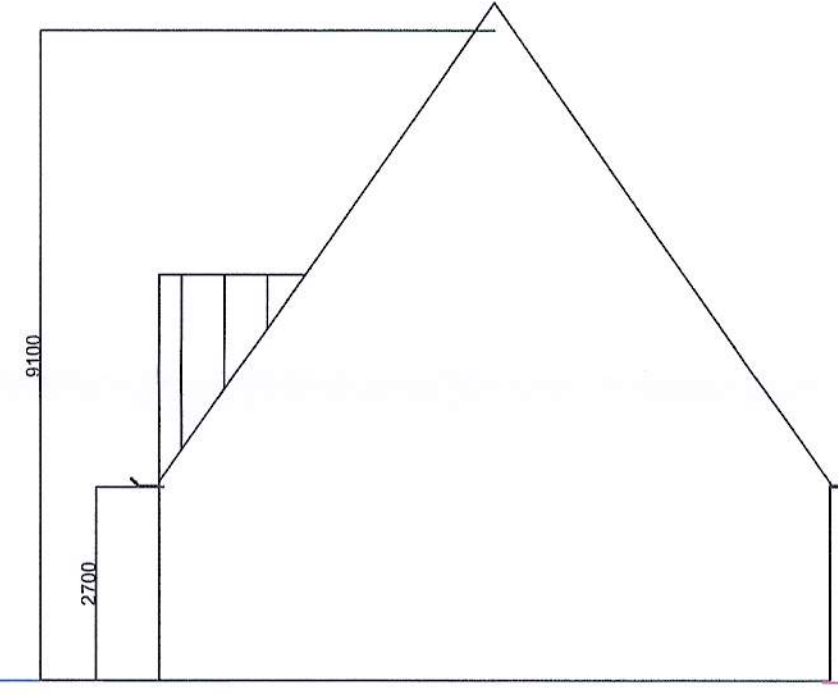


zijgevel bestaand

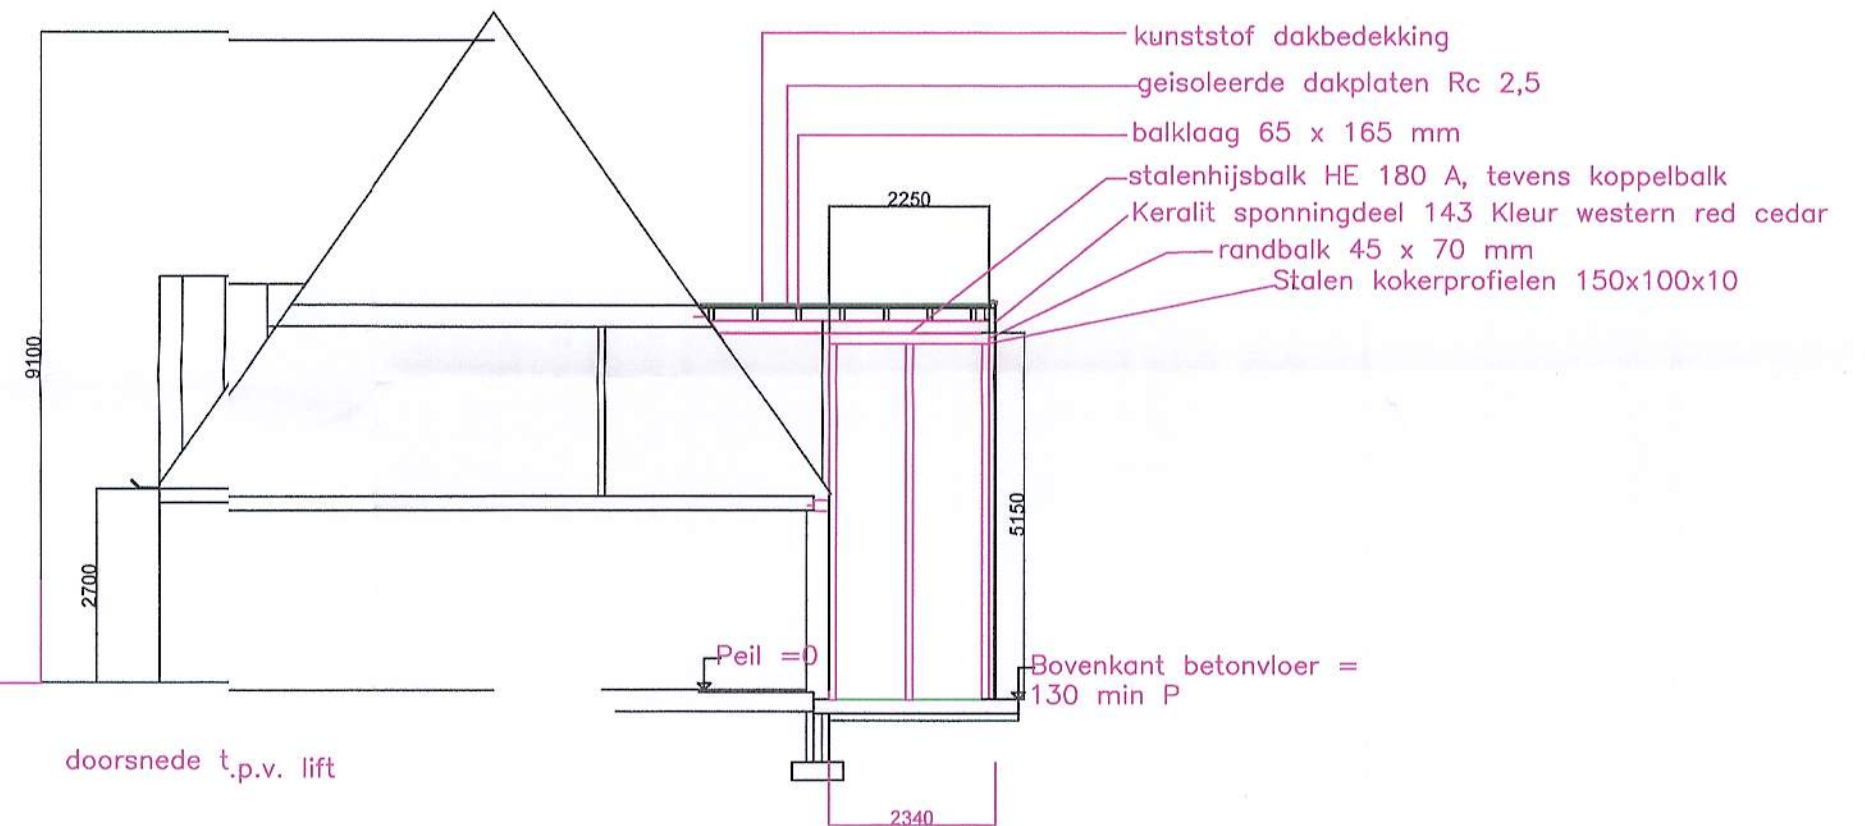


doorsnede t.p.v. lift

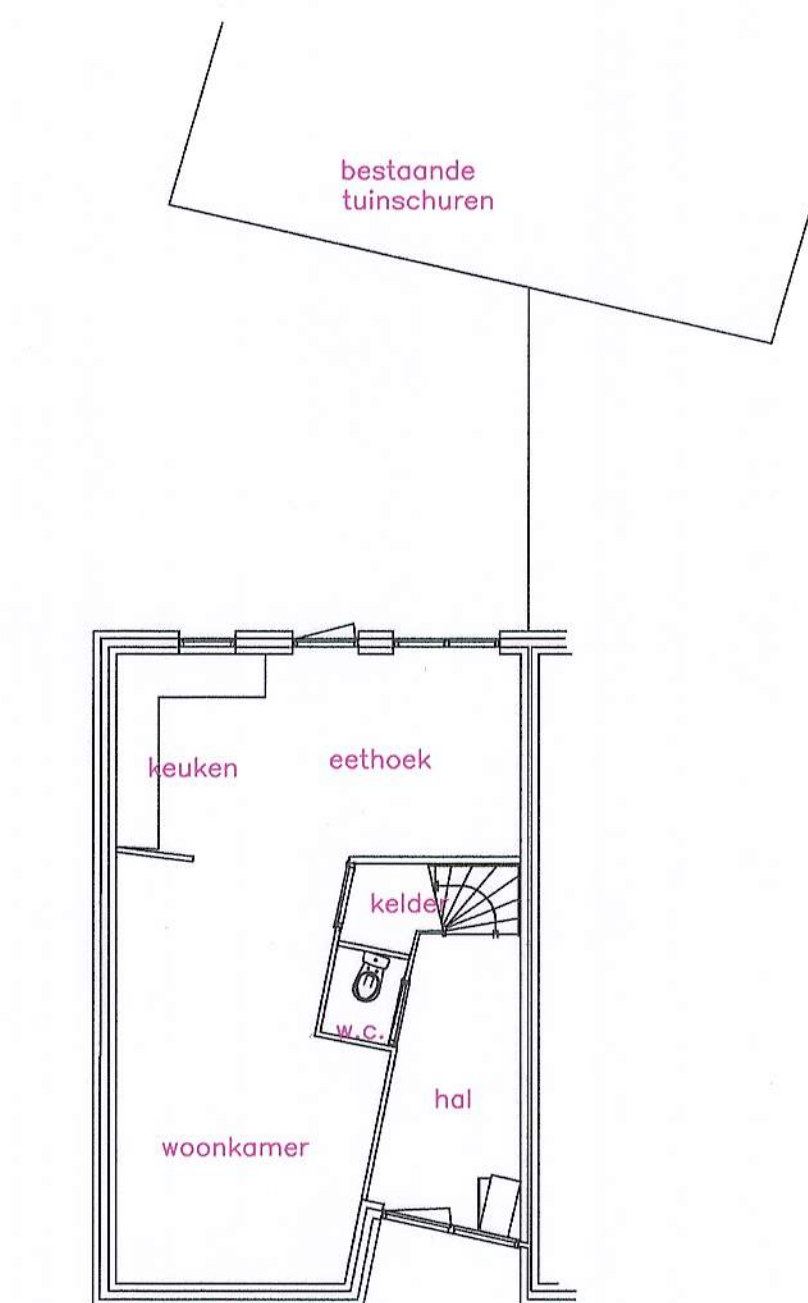


plattegrond, bestaande
toestand

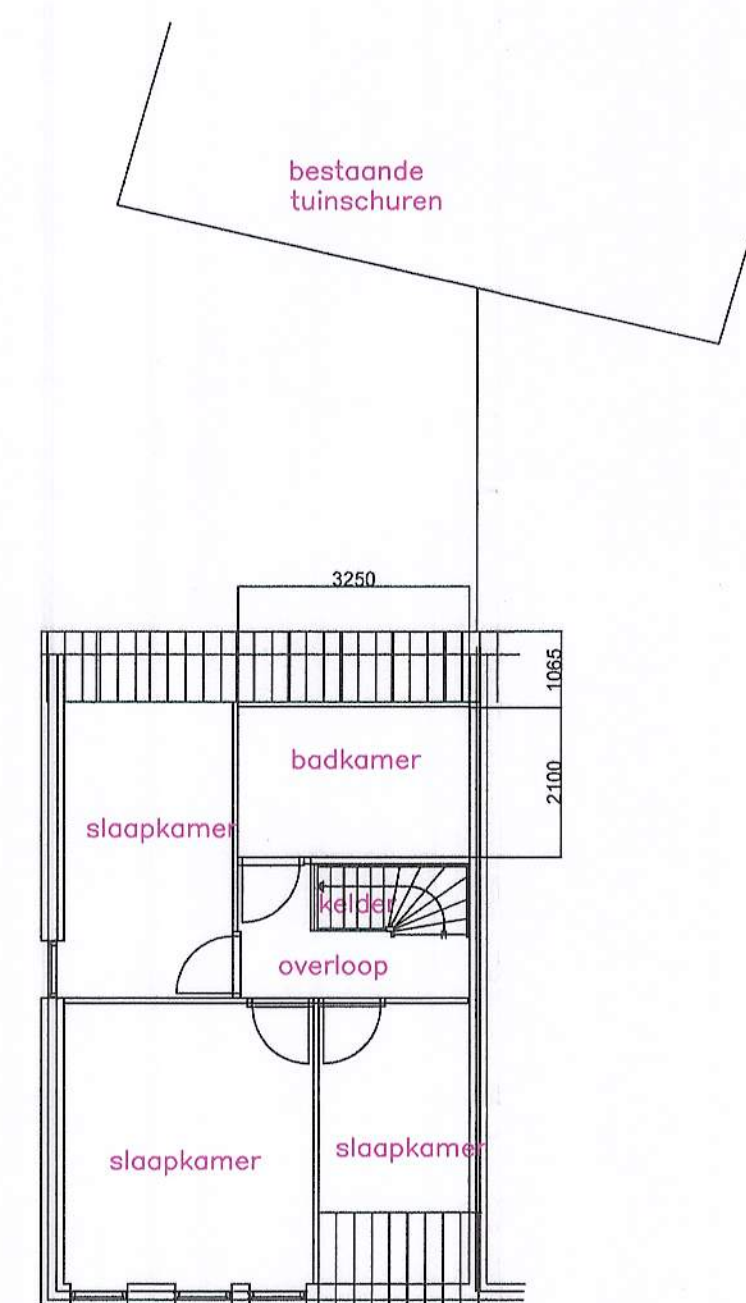

verdieping, bestaande
toestand

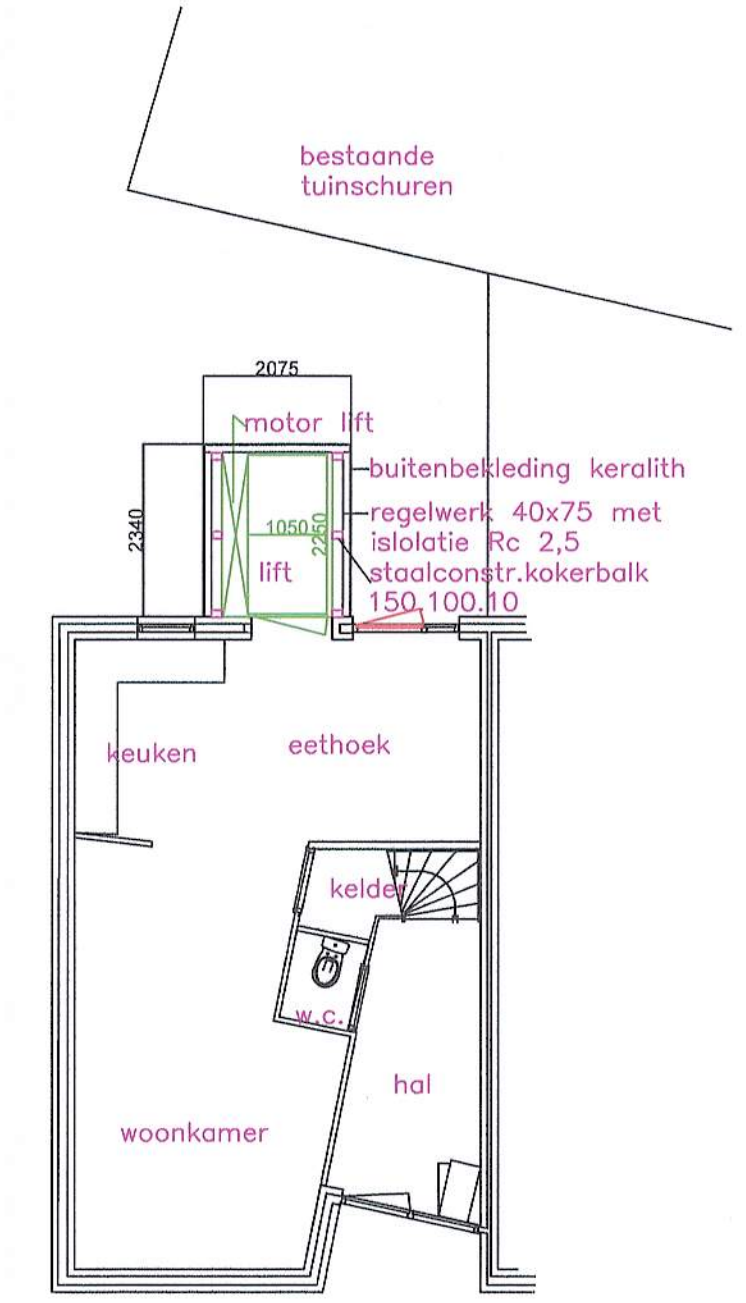

plattegrond, nieuwe
toestand

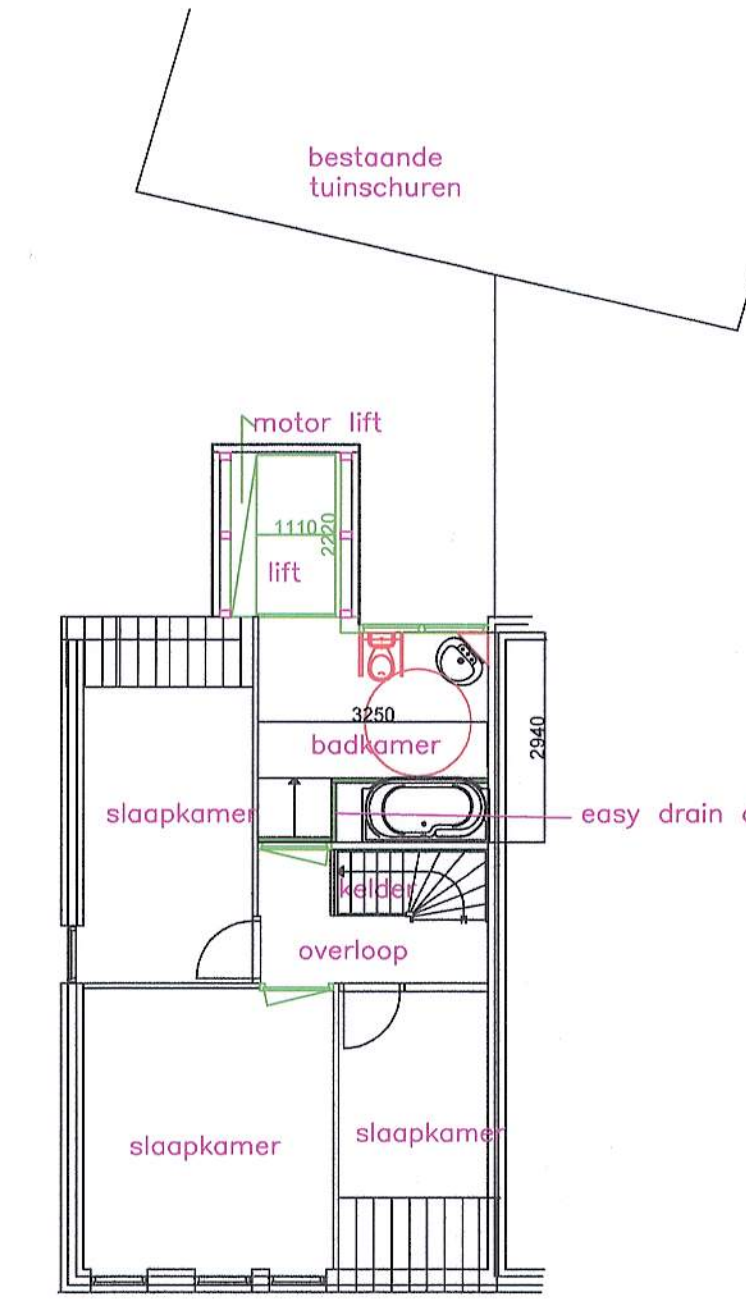

verdieping, nieuwe
toestand

Plan verbouw woning, de Geer 12 Zelhem		1:100
		A4.
		mm.
Bestektekening.		06-11-2014
		0
		0
Gemeente Bronckhorst. Elderinkweg 2 7255 BN Hengelo Gld.	0	0
		B1.