




Detail K

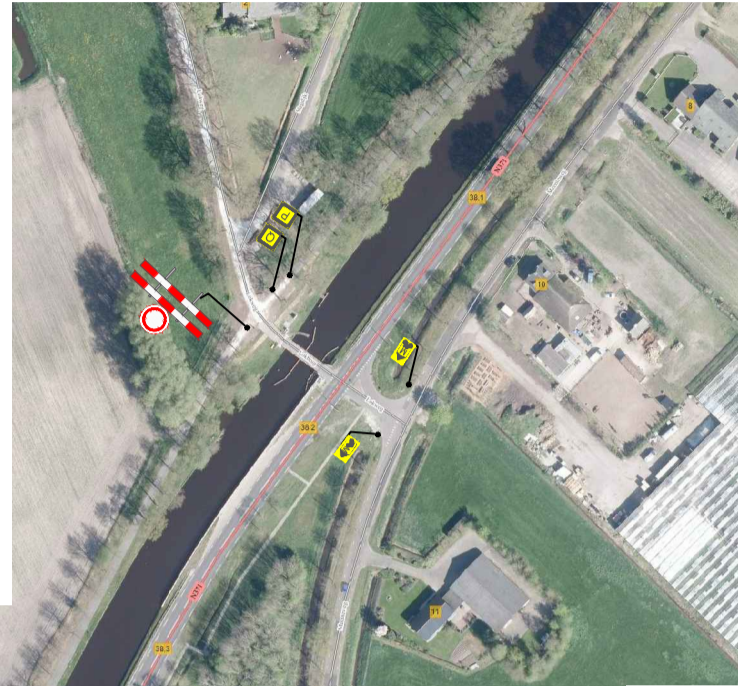

Detail H

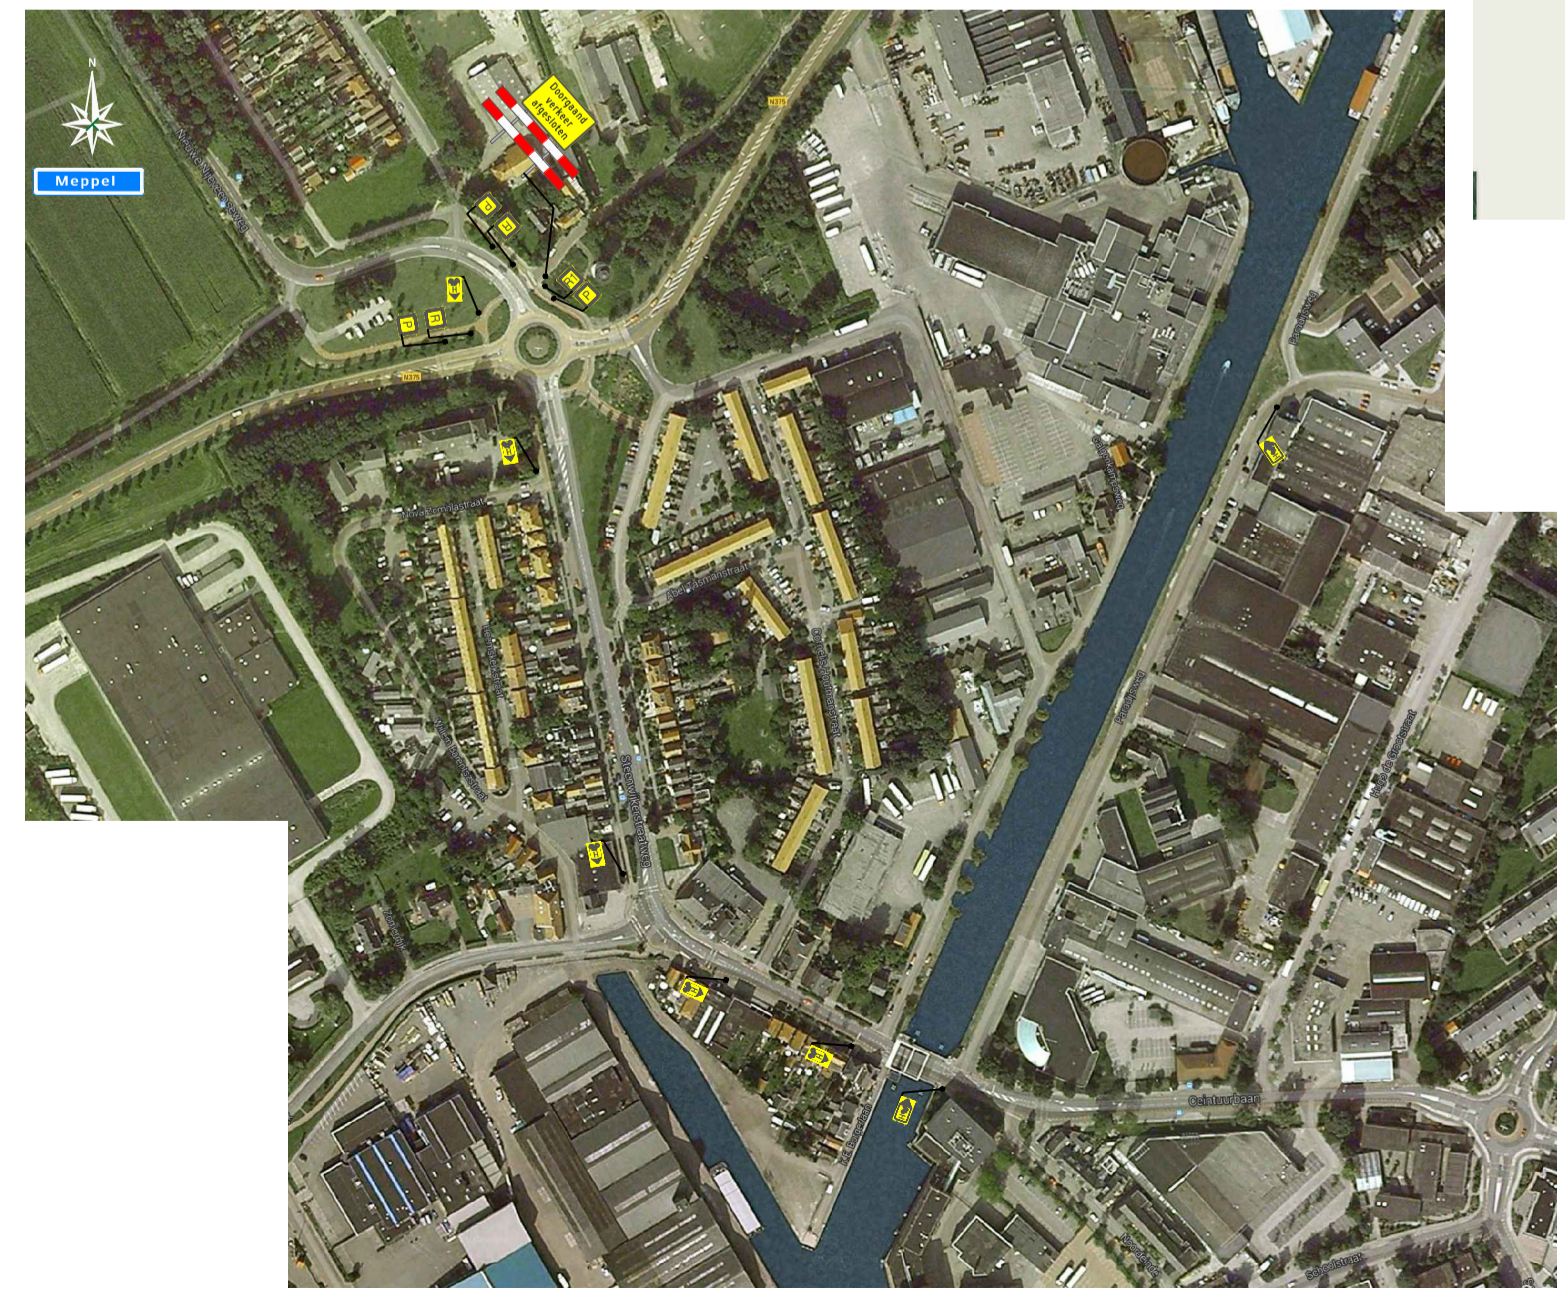

Detail G

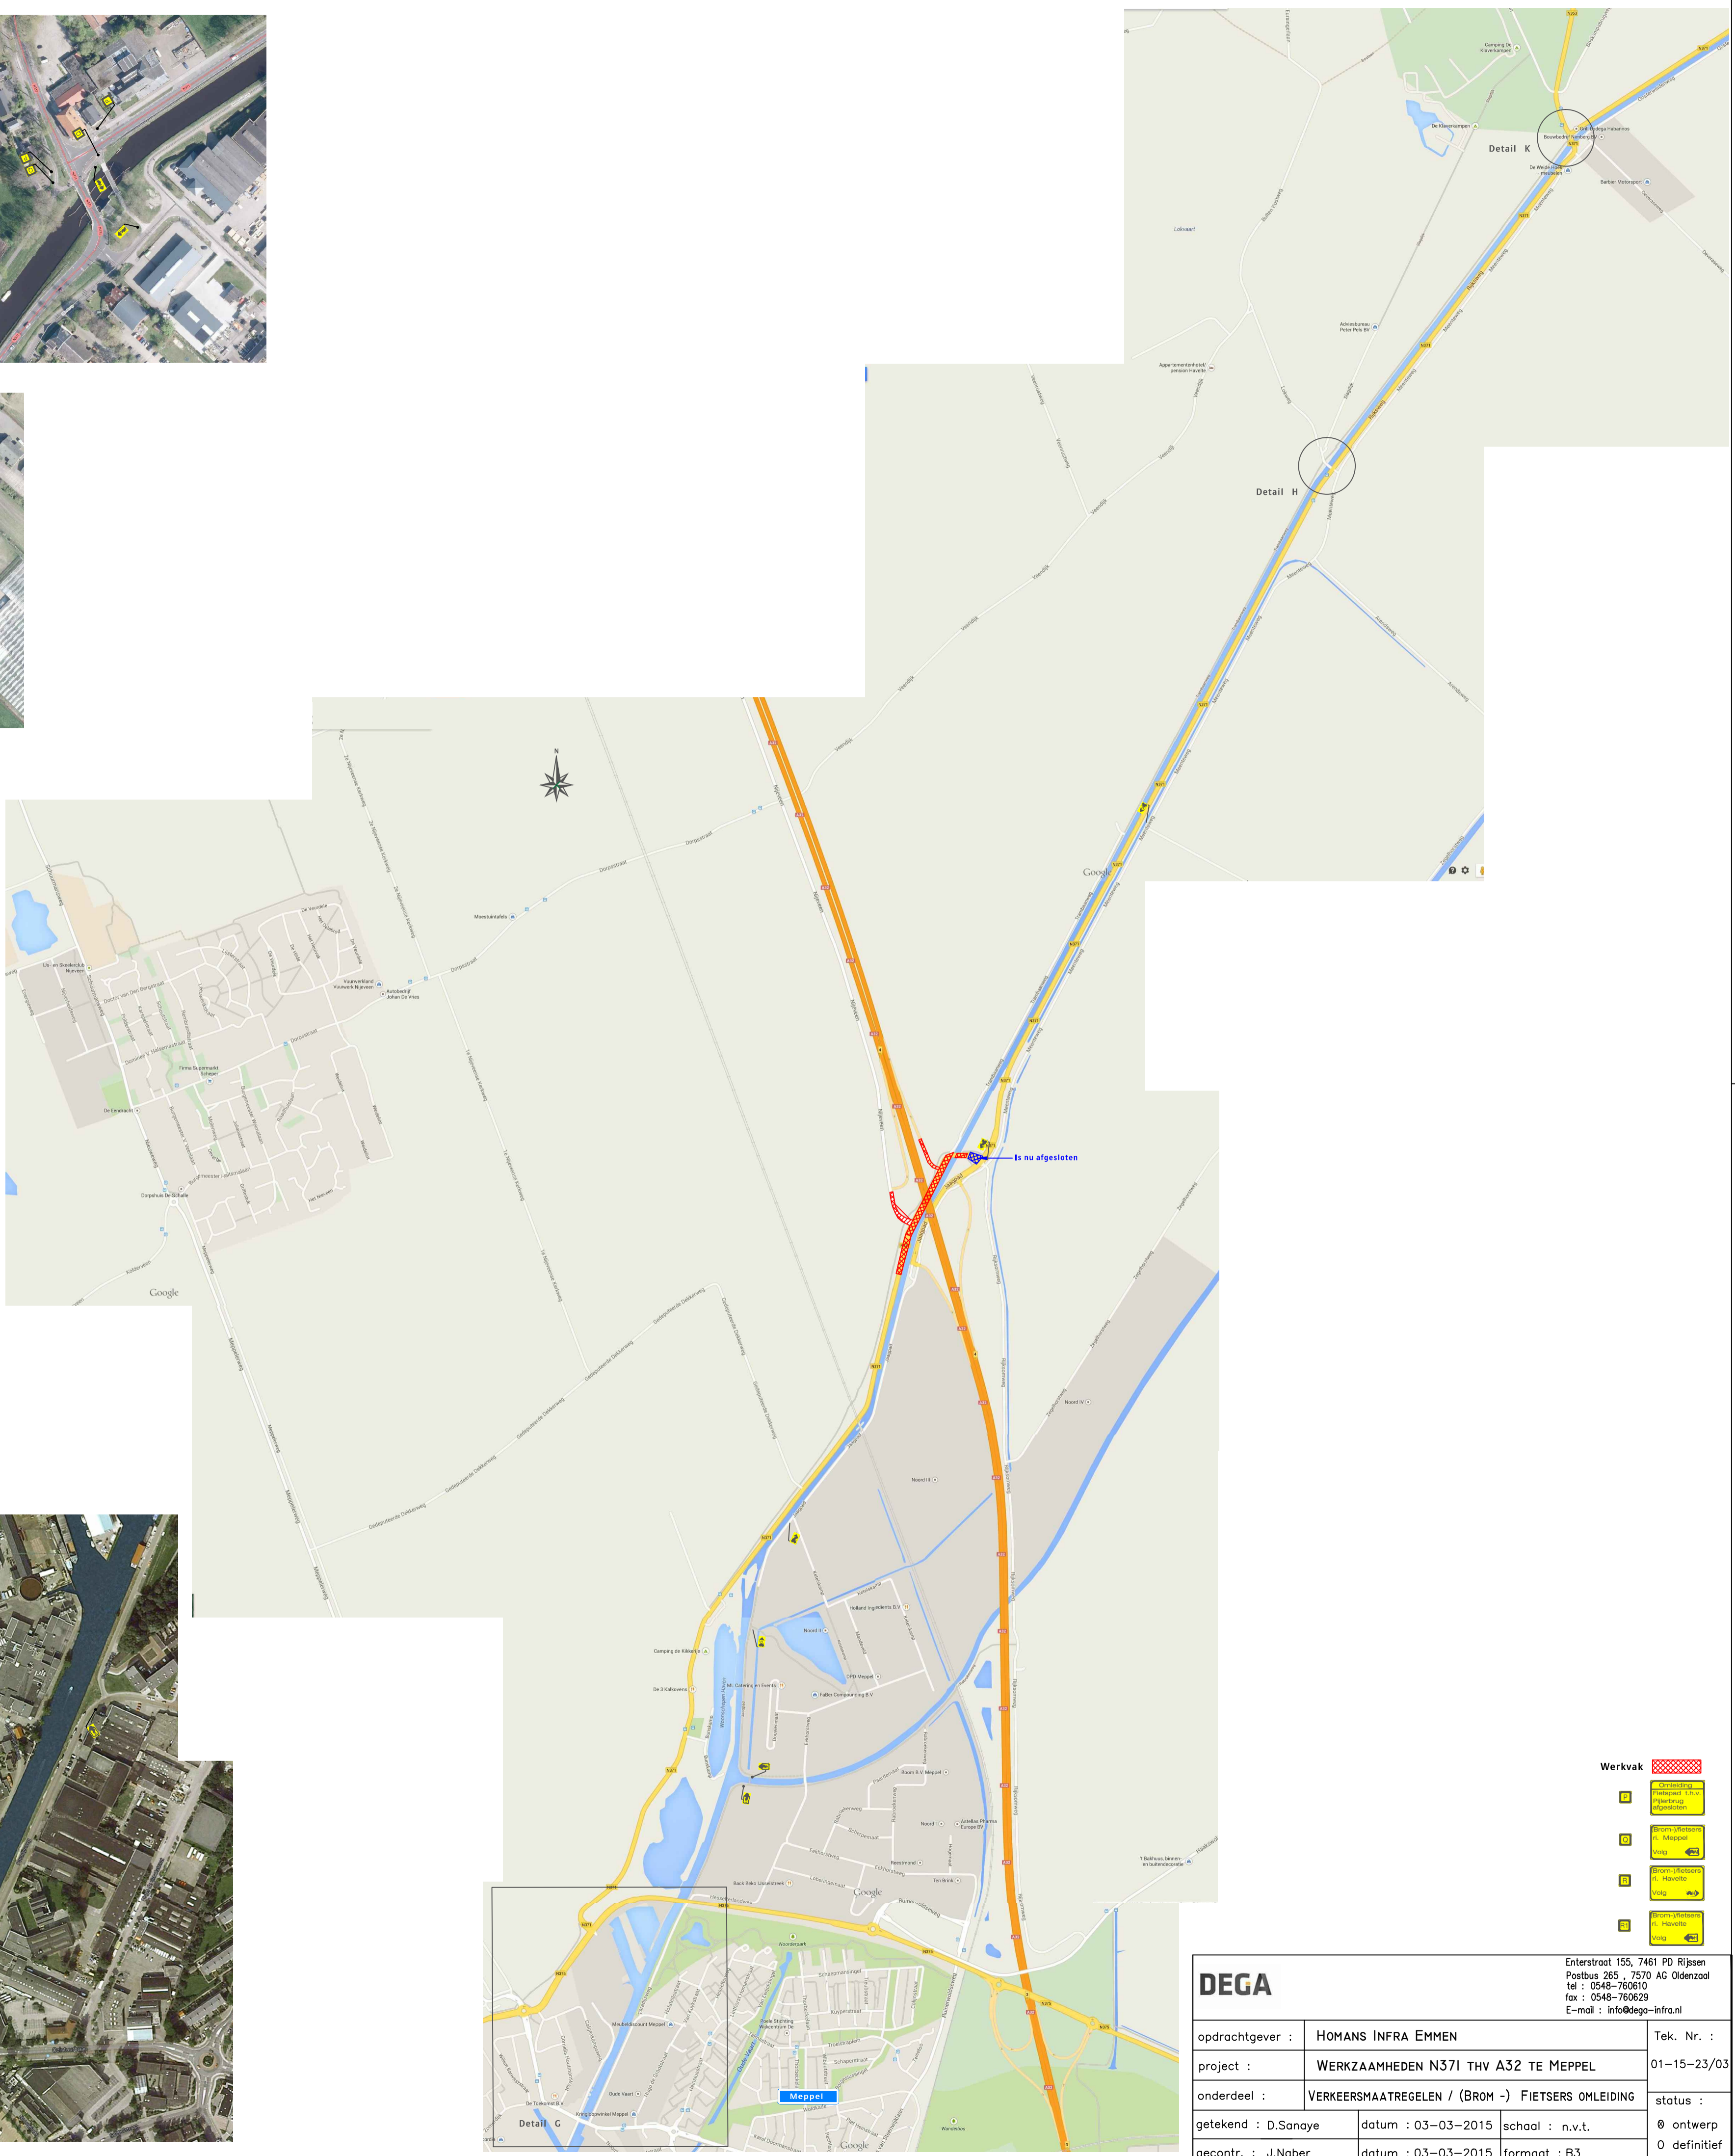

- Werkvak**

DEGA			Enterstraat 155, 7461 PD Rijssen Postbus 265, 7570 AG Oldenzaal tel : 0548-760610 fax : 0548-760629 E-mail : info@dega-infra.nl
opdrachtgever :	HOMANS INFRA EMMEN	Tek. Nr. :	01-15-23/03
project :	WERKZAAMHEDEN N371 THV A32 TE MEPPEL	status :	Ø ontwerp
onderdeel :	VERKEERSMAATREGELEN / (BROM -) FIETSERS OMLEIDING	0 definitief	
getekend : D.Sanaye	datum : 03-03-2015	schaal : n.v.t.	
gecontr. : J.Naber	datum : 03-03-2015	formaat : B3	