


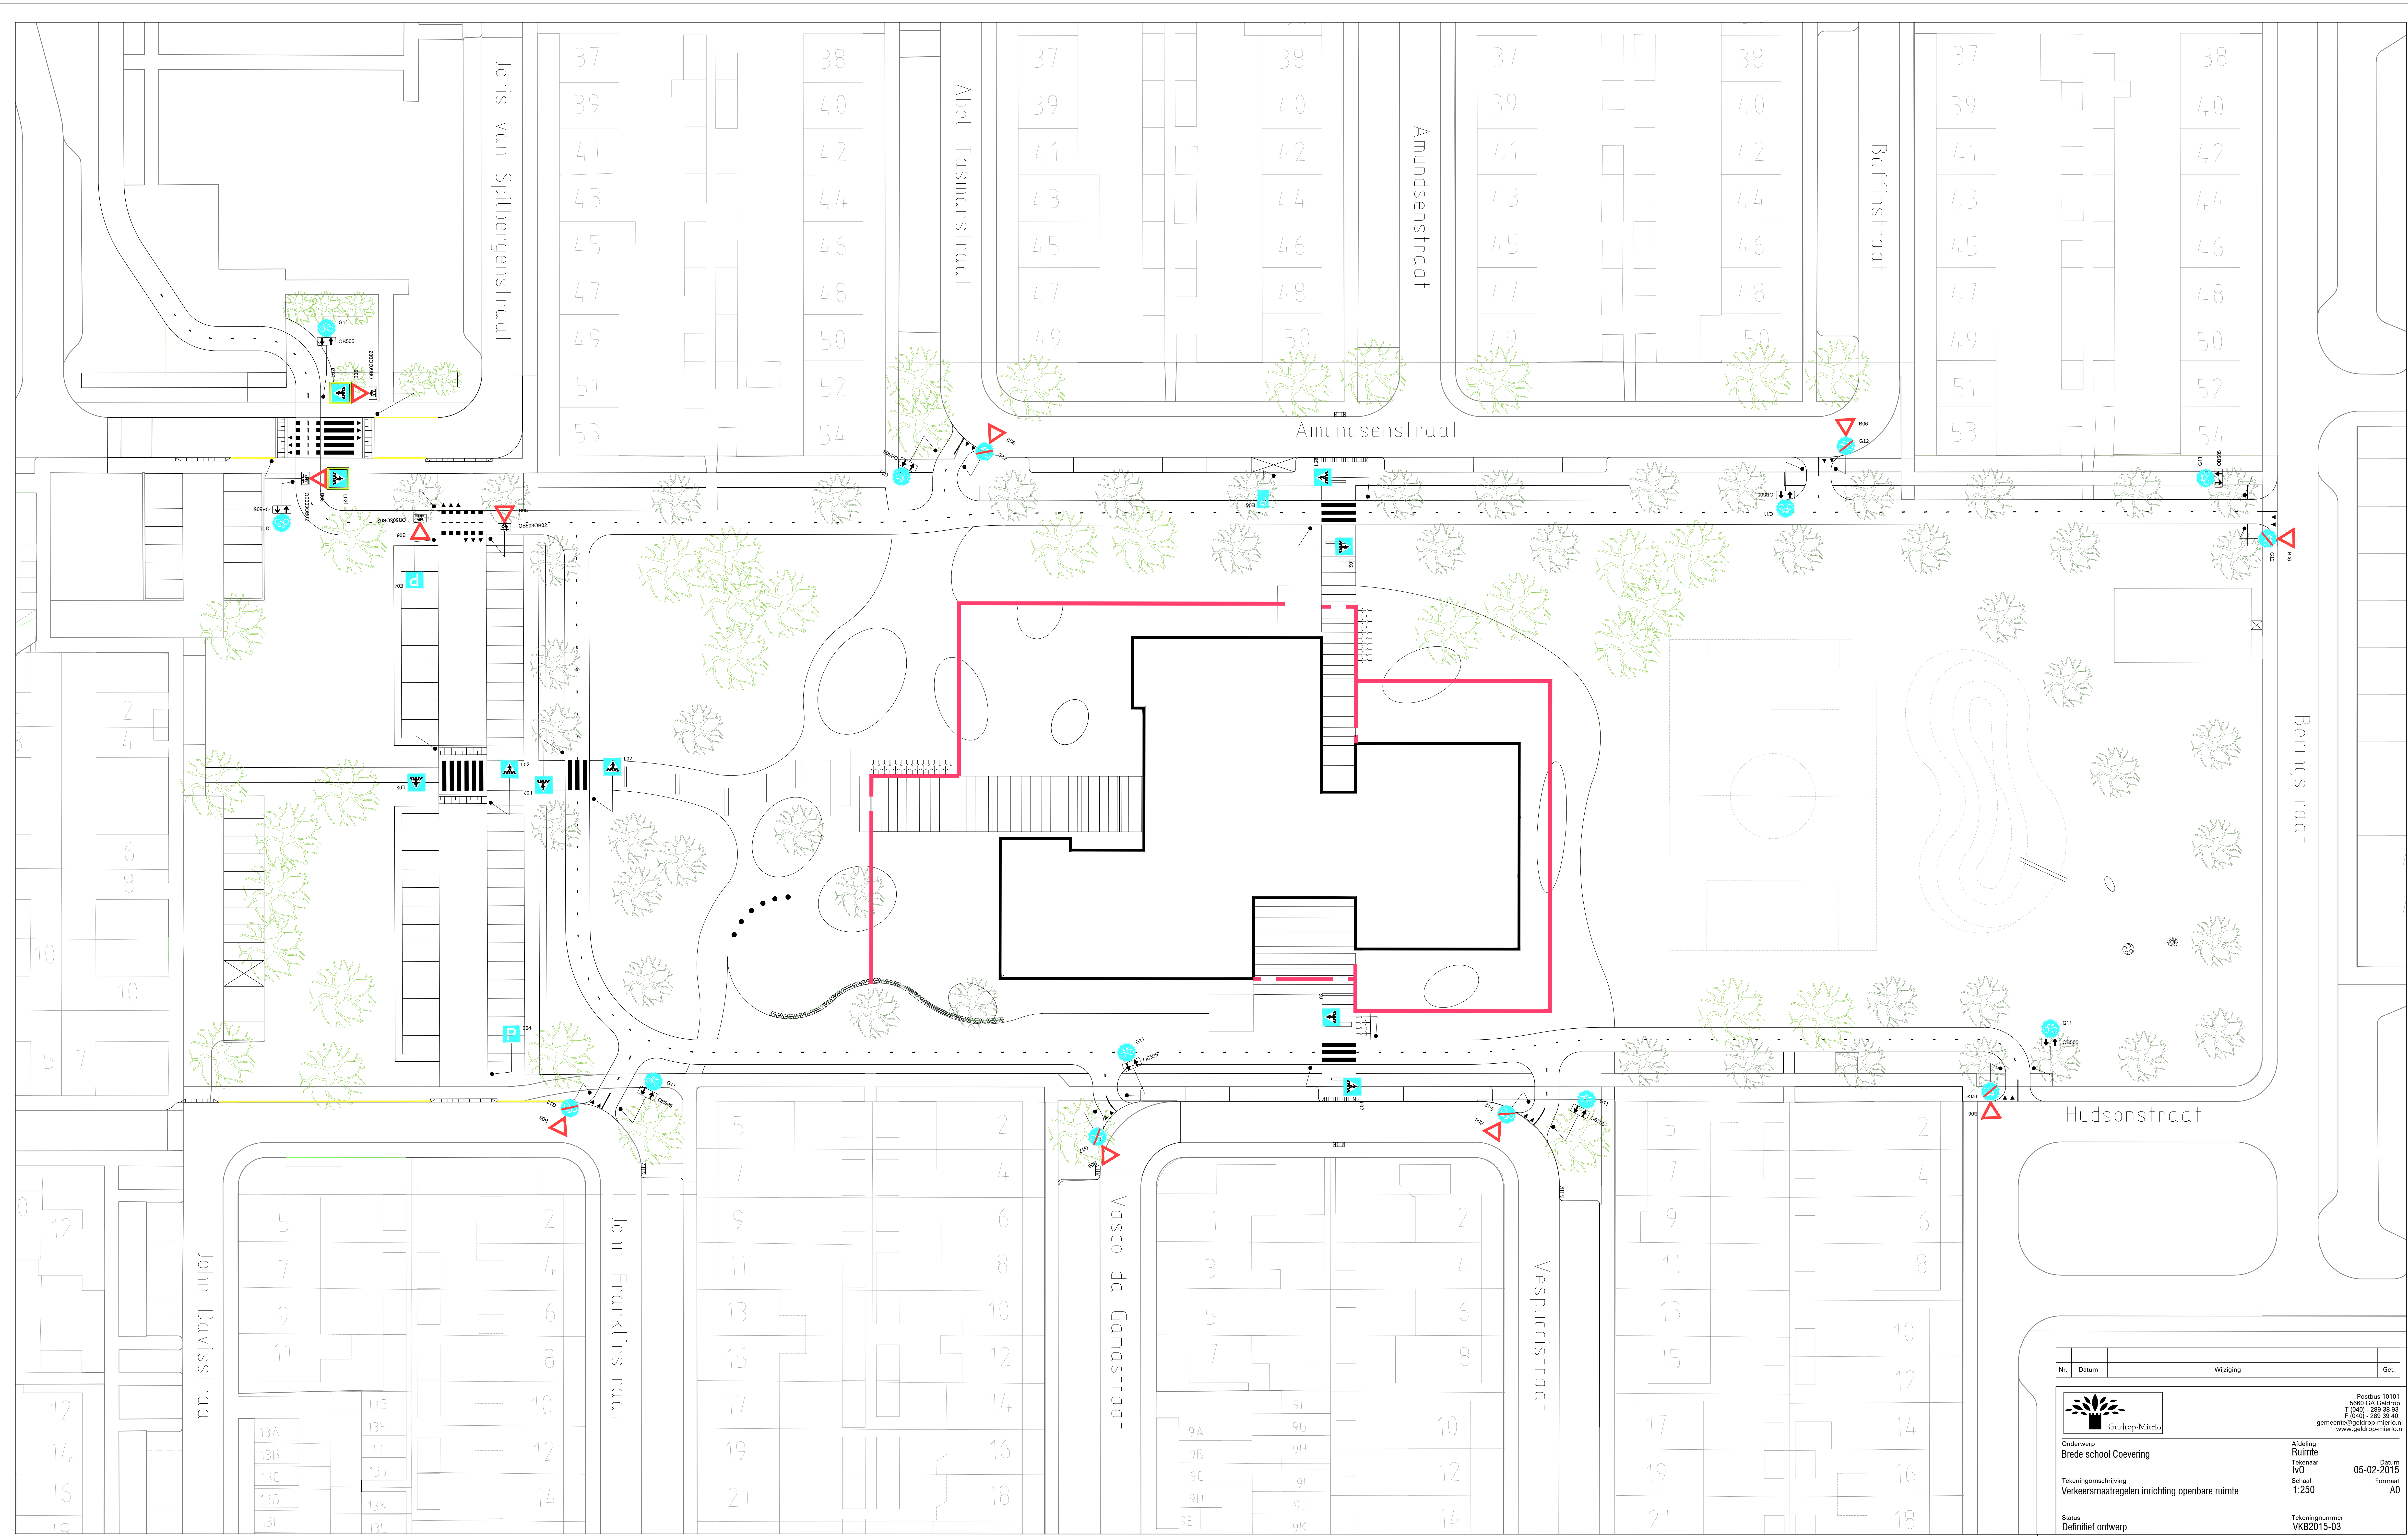

Nr.	Datum	Wijziging	Get.



Onderwerp
Brede school Coevering

Tekeningomschrijving
Verkeersmaatregelen inrichting openbare ruimte

Status
Definitief ontwerp

Postbus 10101
5600 GA Geldrop
T (040) - 299 38 93
F (040) - 299 38 40
gemeente@geldrop-mierlo.nl
www.geldrop-mierlo.nl

Afdeling
Ruimte

Tekenaar
IvO

Schaal
1:250

Datum
05-02-2015

Formaat
A0

Tekeningnummer
VKB2015-03