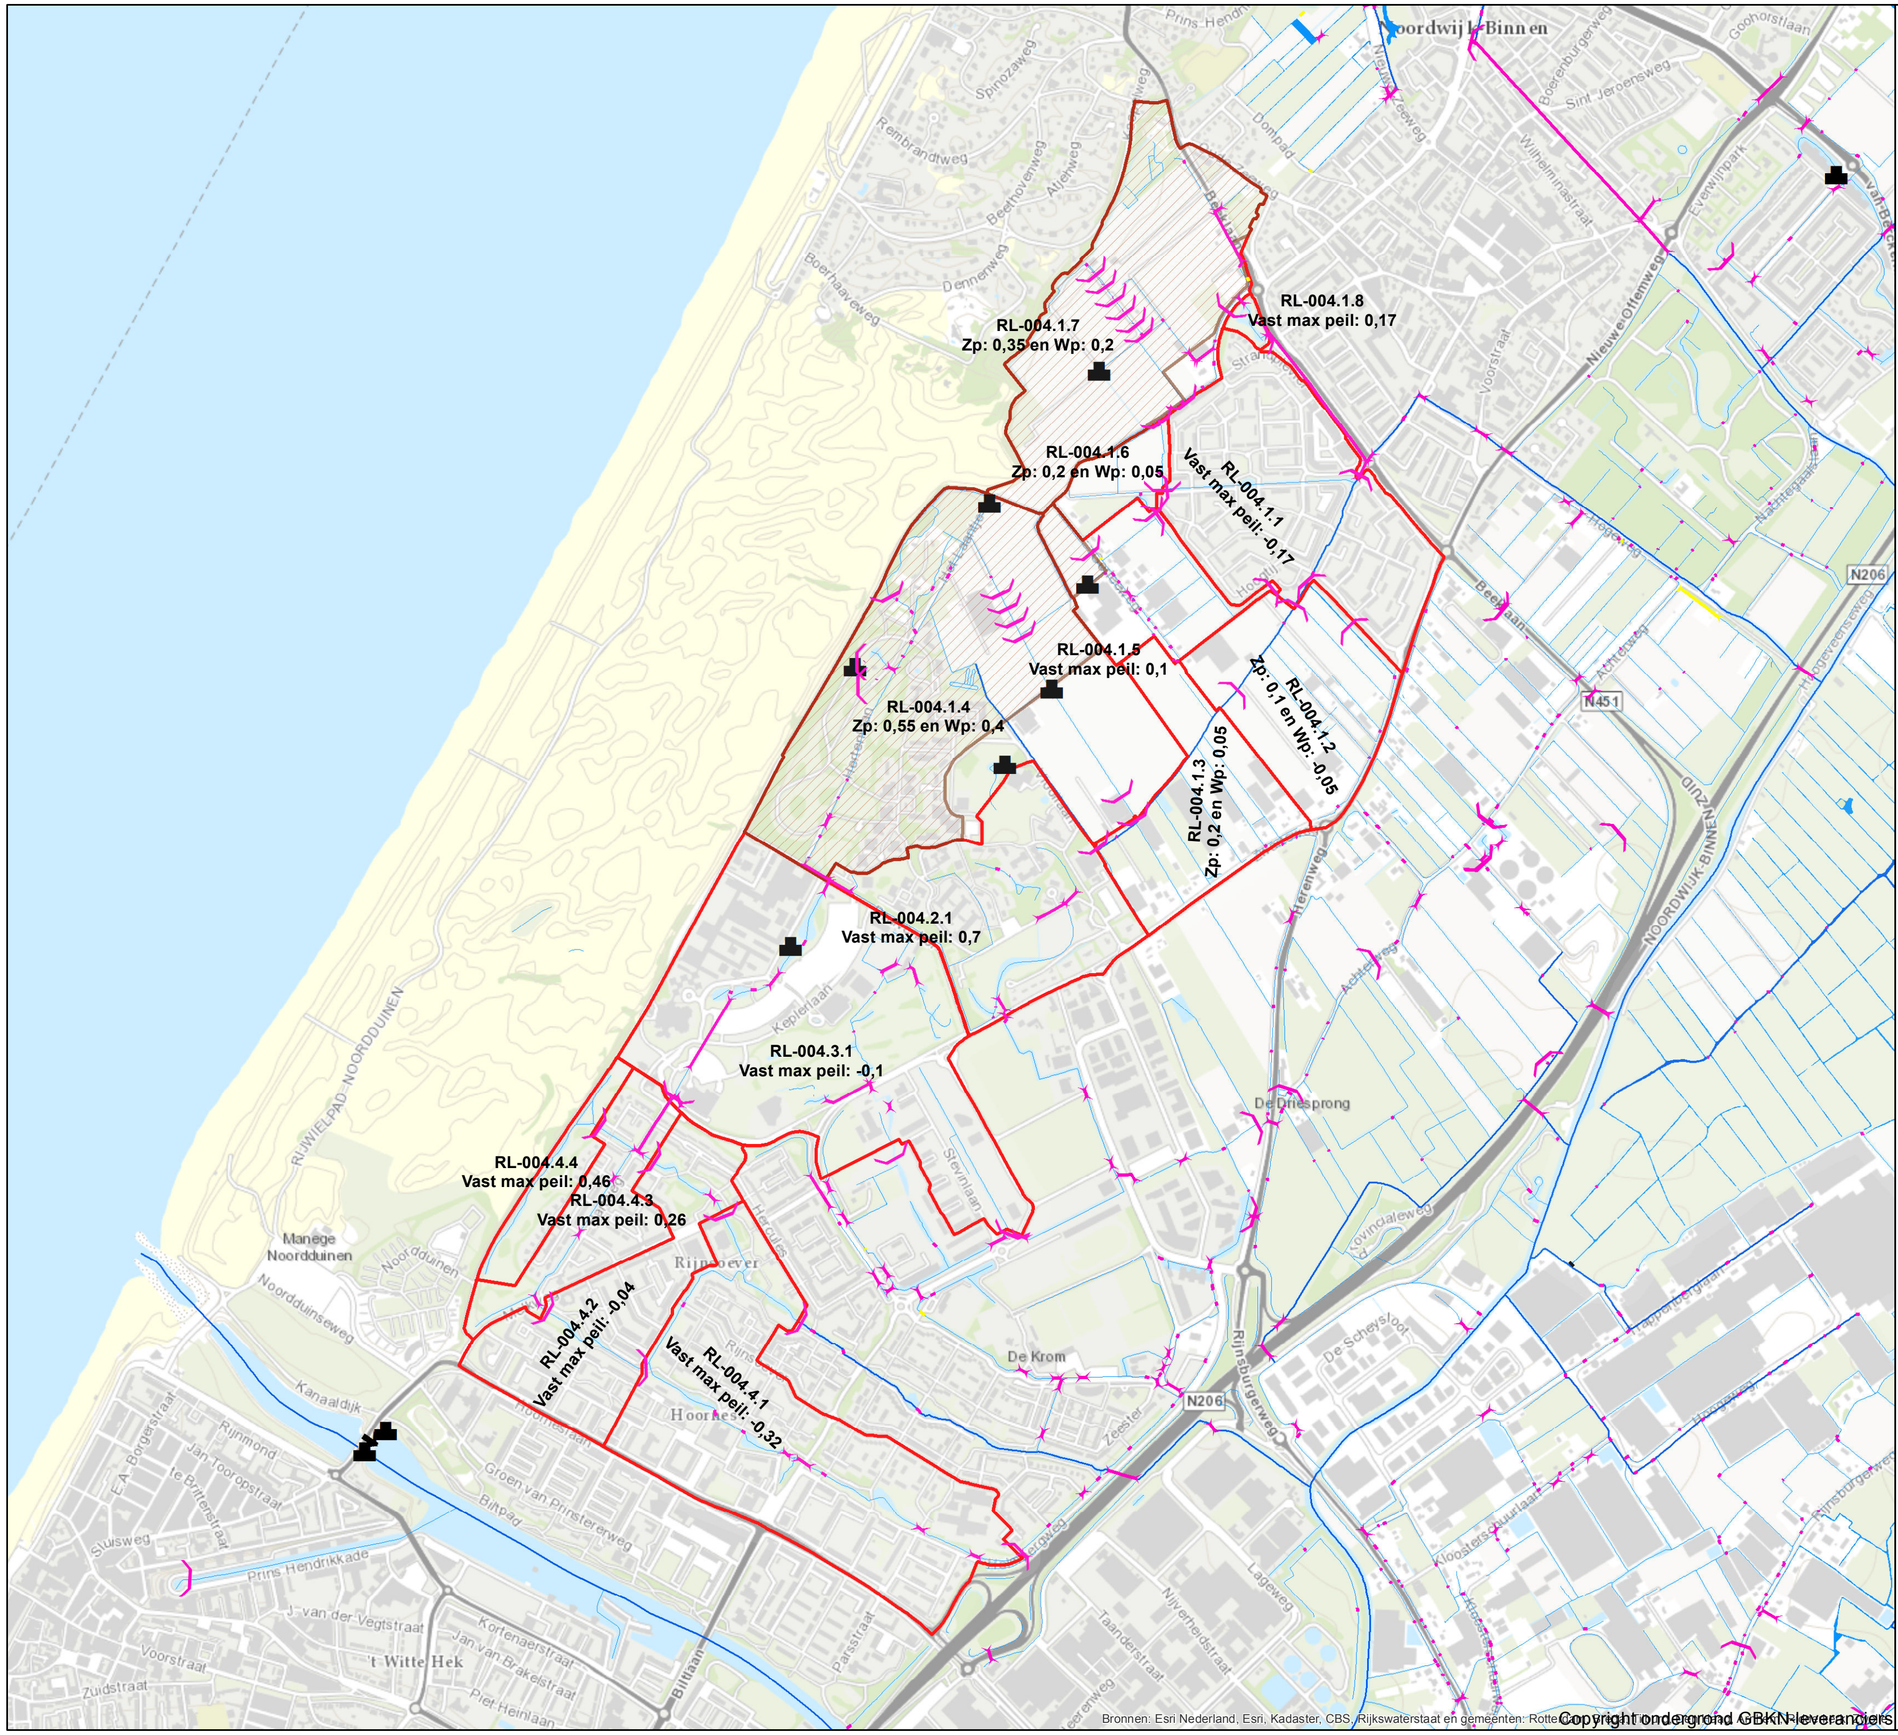

Toekomstige waterhuishoudkundige situatie

Legenda

- stuw (gerealiseerd)
- duiker
- duiker (planvorming)
- inlaat
- inlaat (planvorming)
- gemaal (gerealiseerd)
- sifon (gerealiseerd)
- primair water
- overig water
- Toepassingsgebied Alg. Regel 11
- Peilgebieden (voorstel)

15.005525

Behoort bij besluit van de Verenigde Vergadering
van het Hoogheemraadschap van Rijnland,
d.d.
nr.

De secretaris algemeen directeur,

A. Haitjema

Peilbesluit Polder Het Vinkeveld

Februari 2015

Schaal: 1:10.600

0 100 200
Meters

Hoogheemraadschap van
Rijnland