


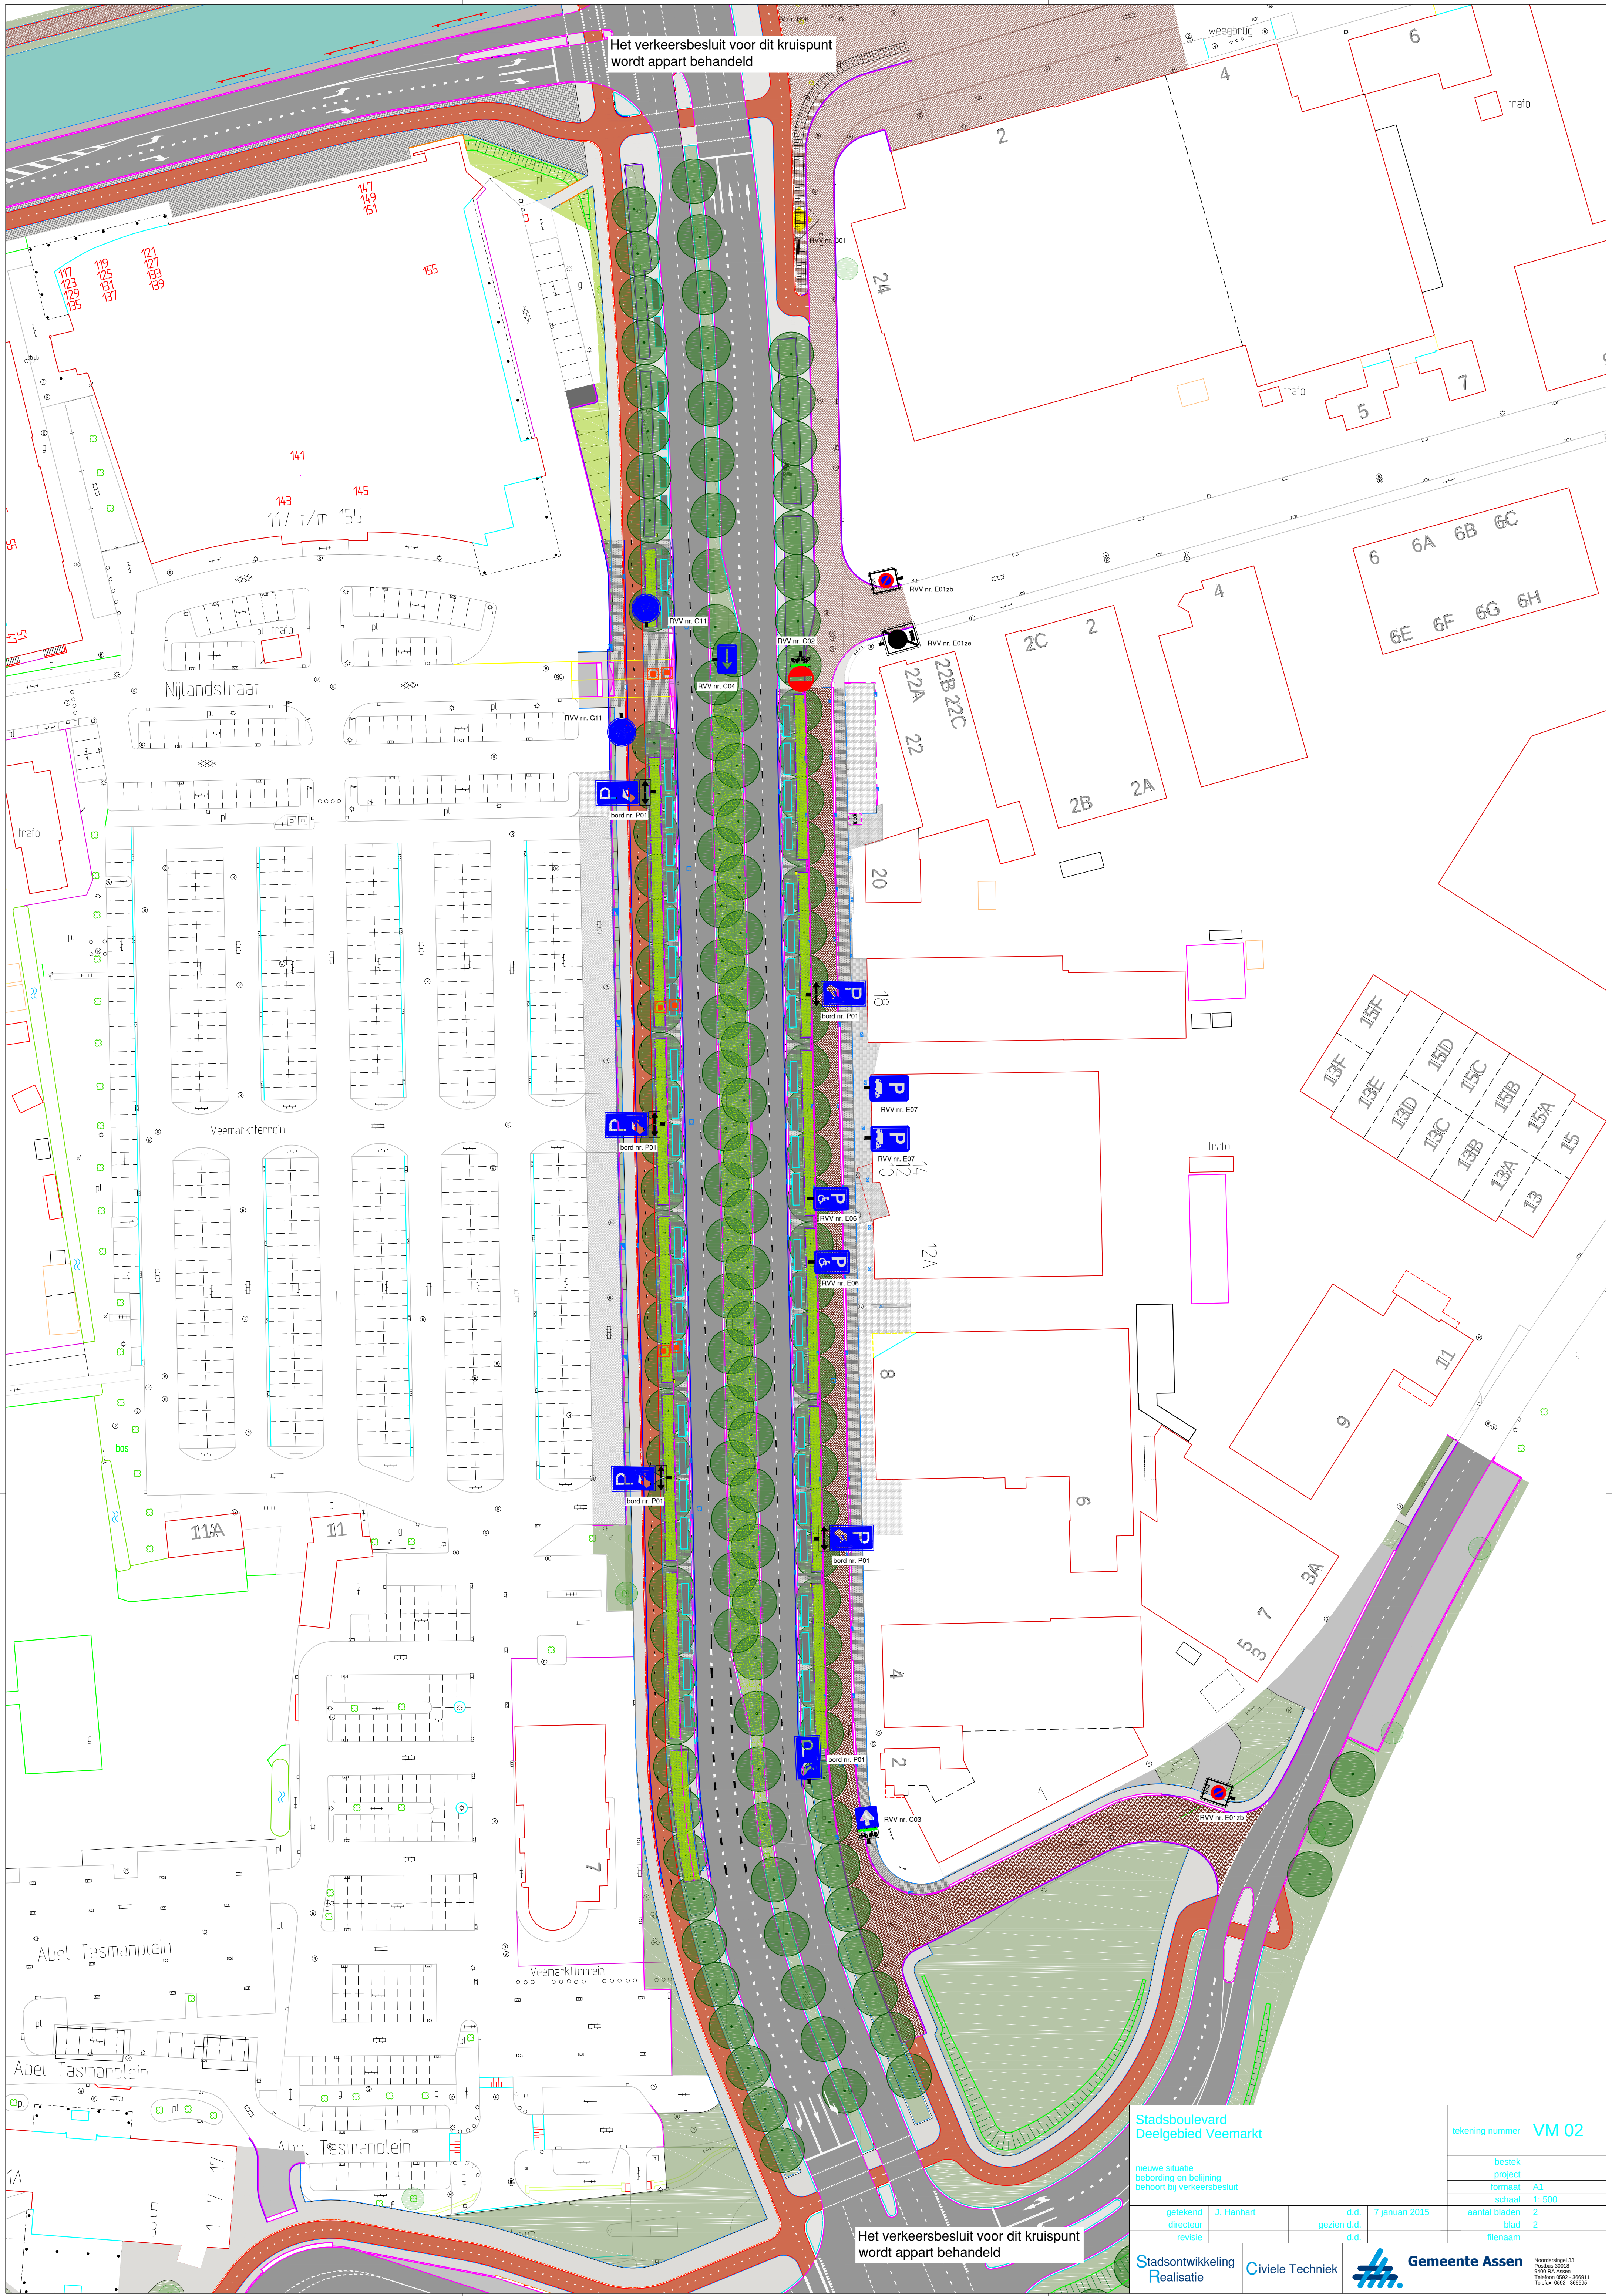

Het verkeersbesluit voor dit kruispunt wordt apart behandeld

Het verkeersbesluit voor dit kruispunt wordt apart behandeld

Stadsboulevard Deelgebied Veemarkt				tekening nummer	VM 02
nieuwe situatie bebording en belijning behoort bij verkeersbesluit				bestek	
				project	
				formaat	A1
				schaal	1: 500
getekend	J. Hanhart	d.d.	7 januari 2015	aantal bladen	2
directeur		gezien d.d.		blad	2
revisie		d.d.		filenaam	
Stadsontwikkeling Realisatie		Civiele Techniek		 Gemeente Assen	
Noordersteeg 23 9402 AB Assen 9400 RA Assen Telefoon 0922 - 366911 Telefax 0922 - 366905					