

Watergebiedsplan Tussen Kromme Rijn en Amsterdam-Rijnkanaal



Aangepaste kaart A2: Peilbesluit
Tussen Kromme Rijn en Amsterdam-Rijnkanaal

Vastgesteld door het algemeen bestuur van
Hoogheemraadschap De Stichtse Rijnlanden
in de openbare vergadering,

op te


Voorzitter
P.J.M. Poelmann

Secretaris
J. Goedhart

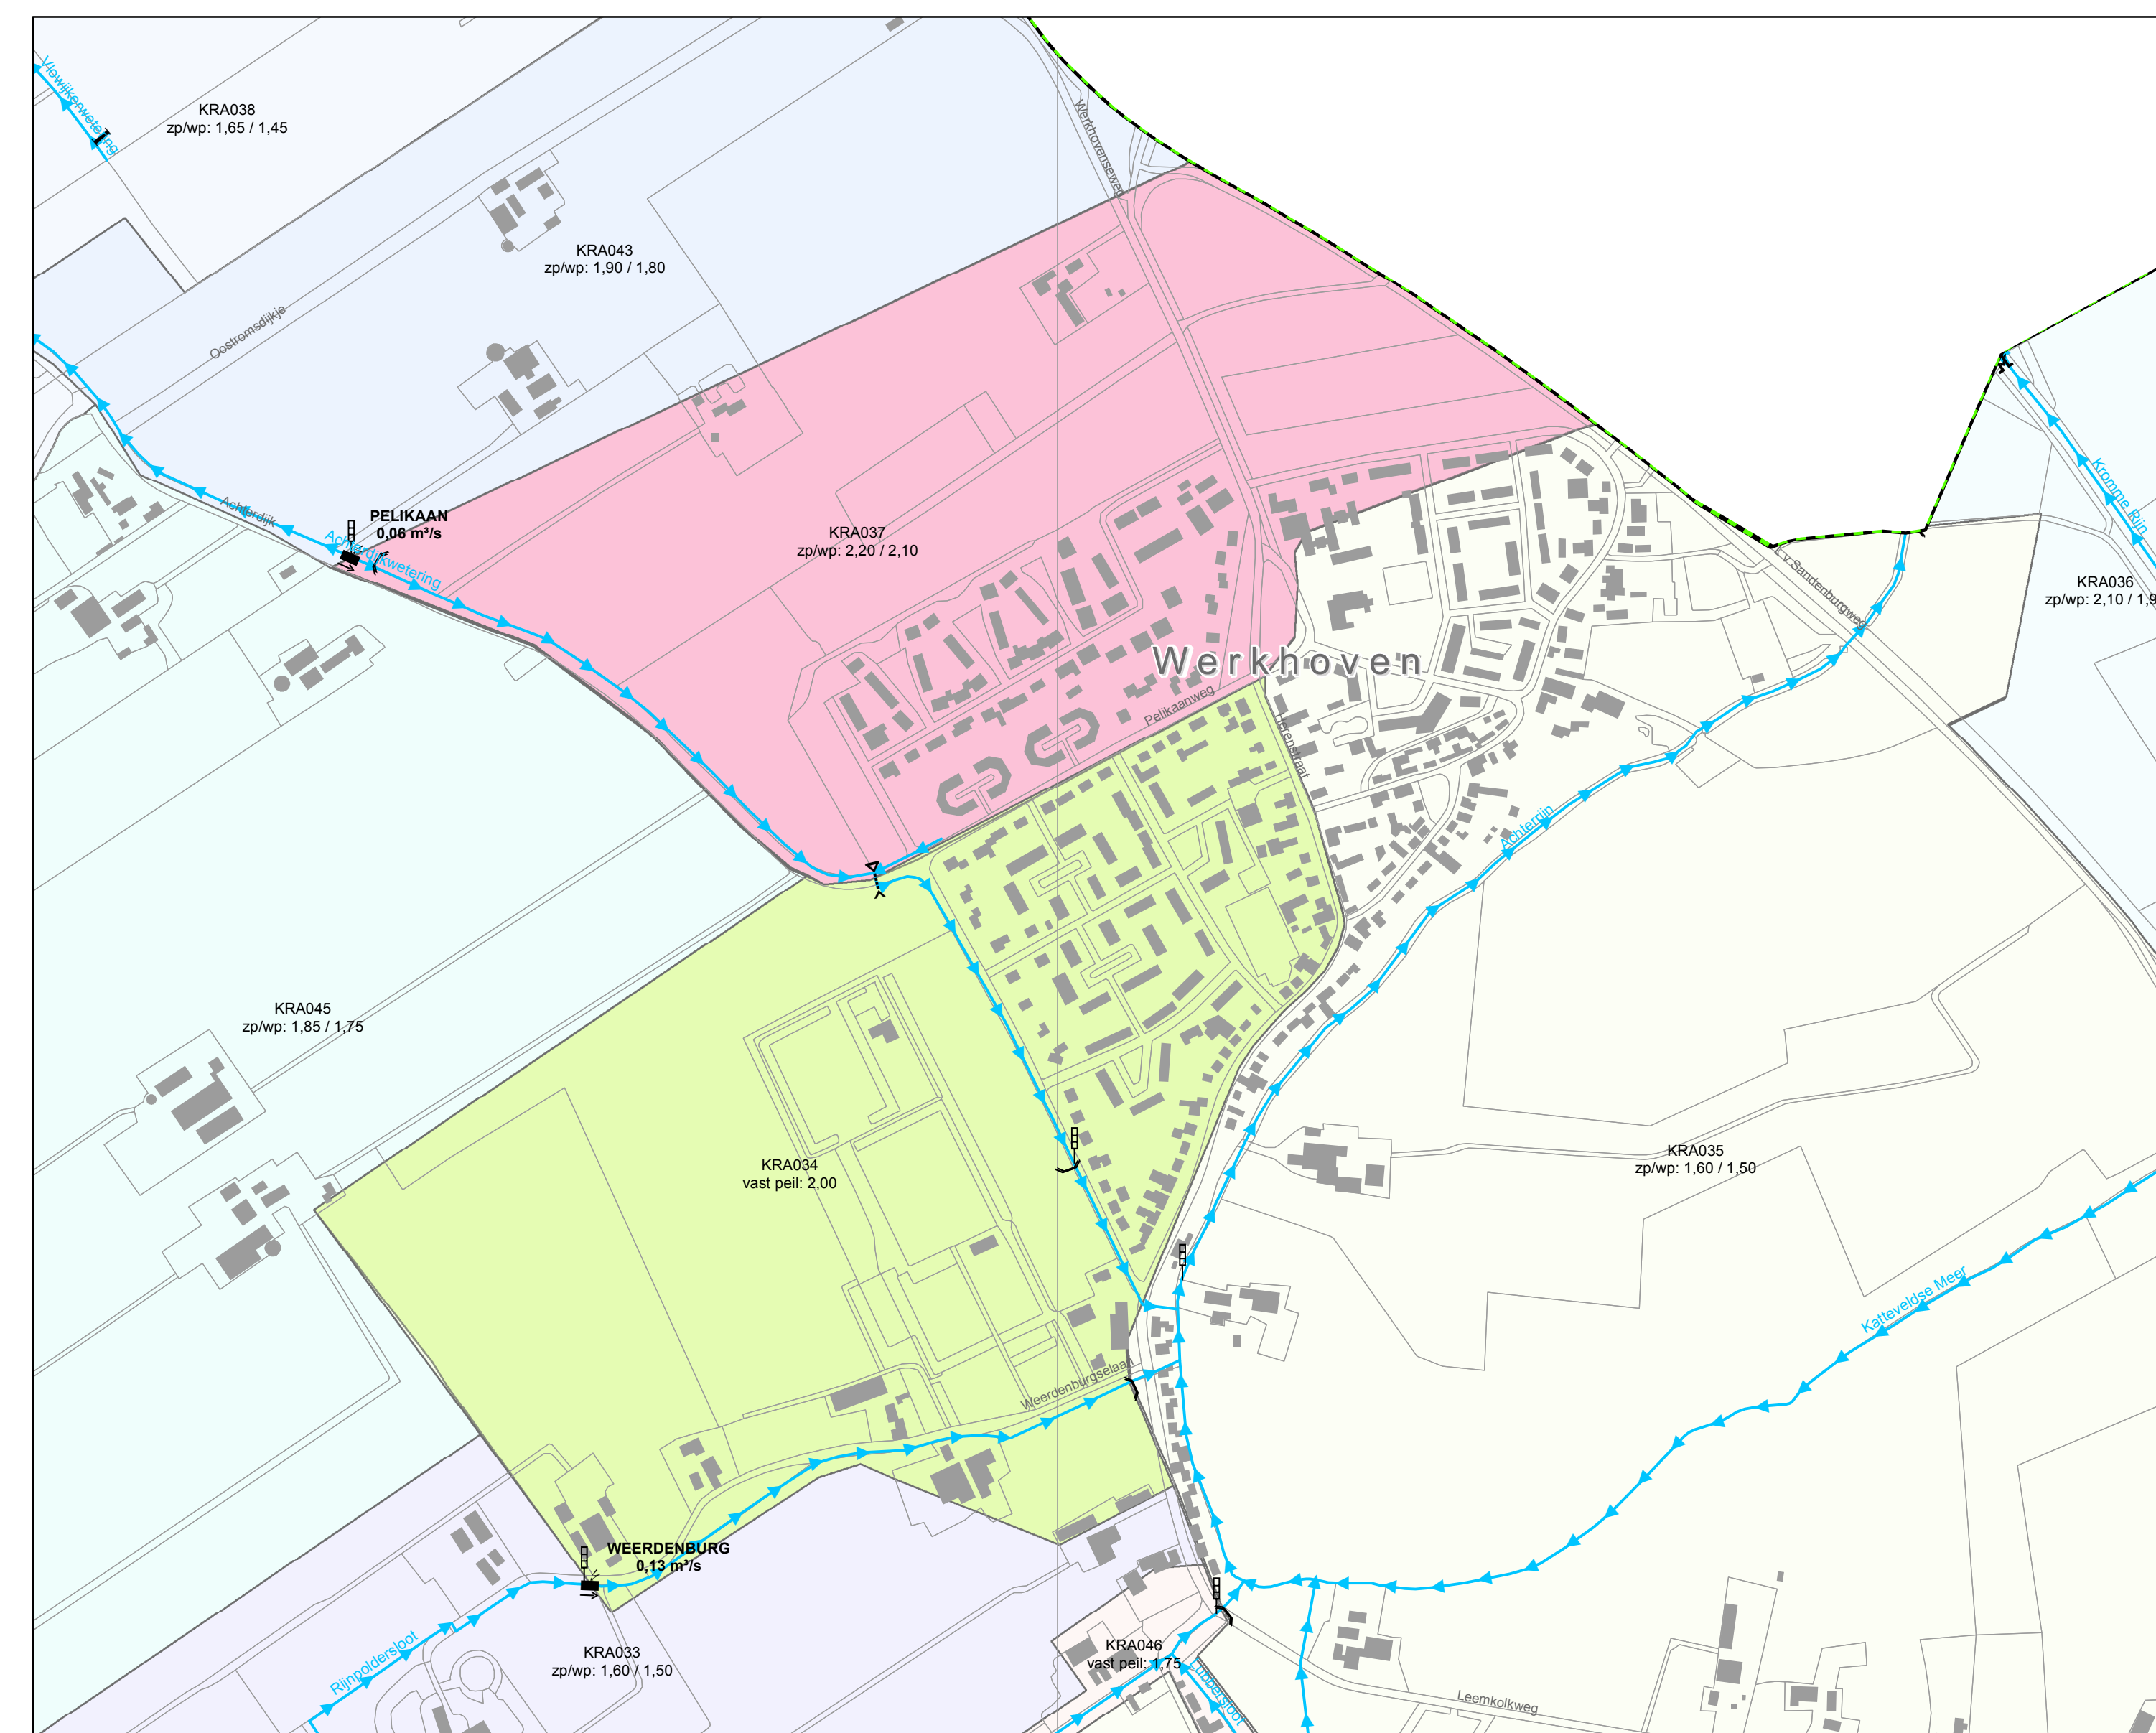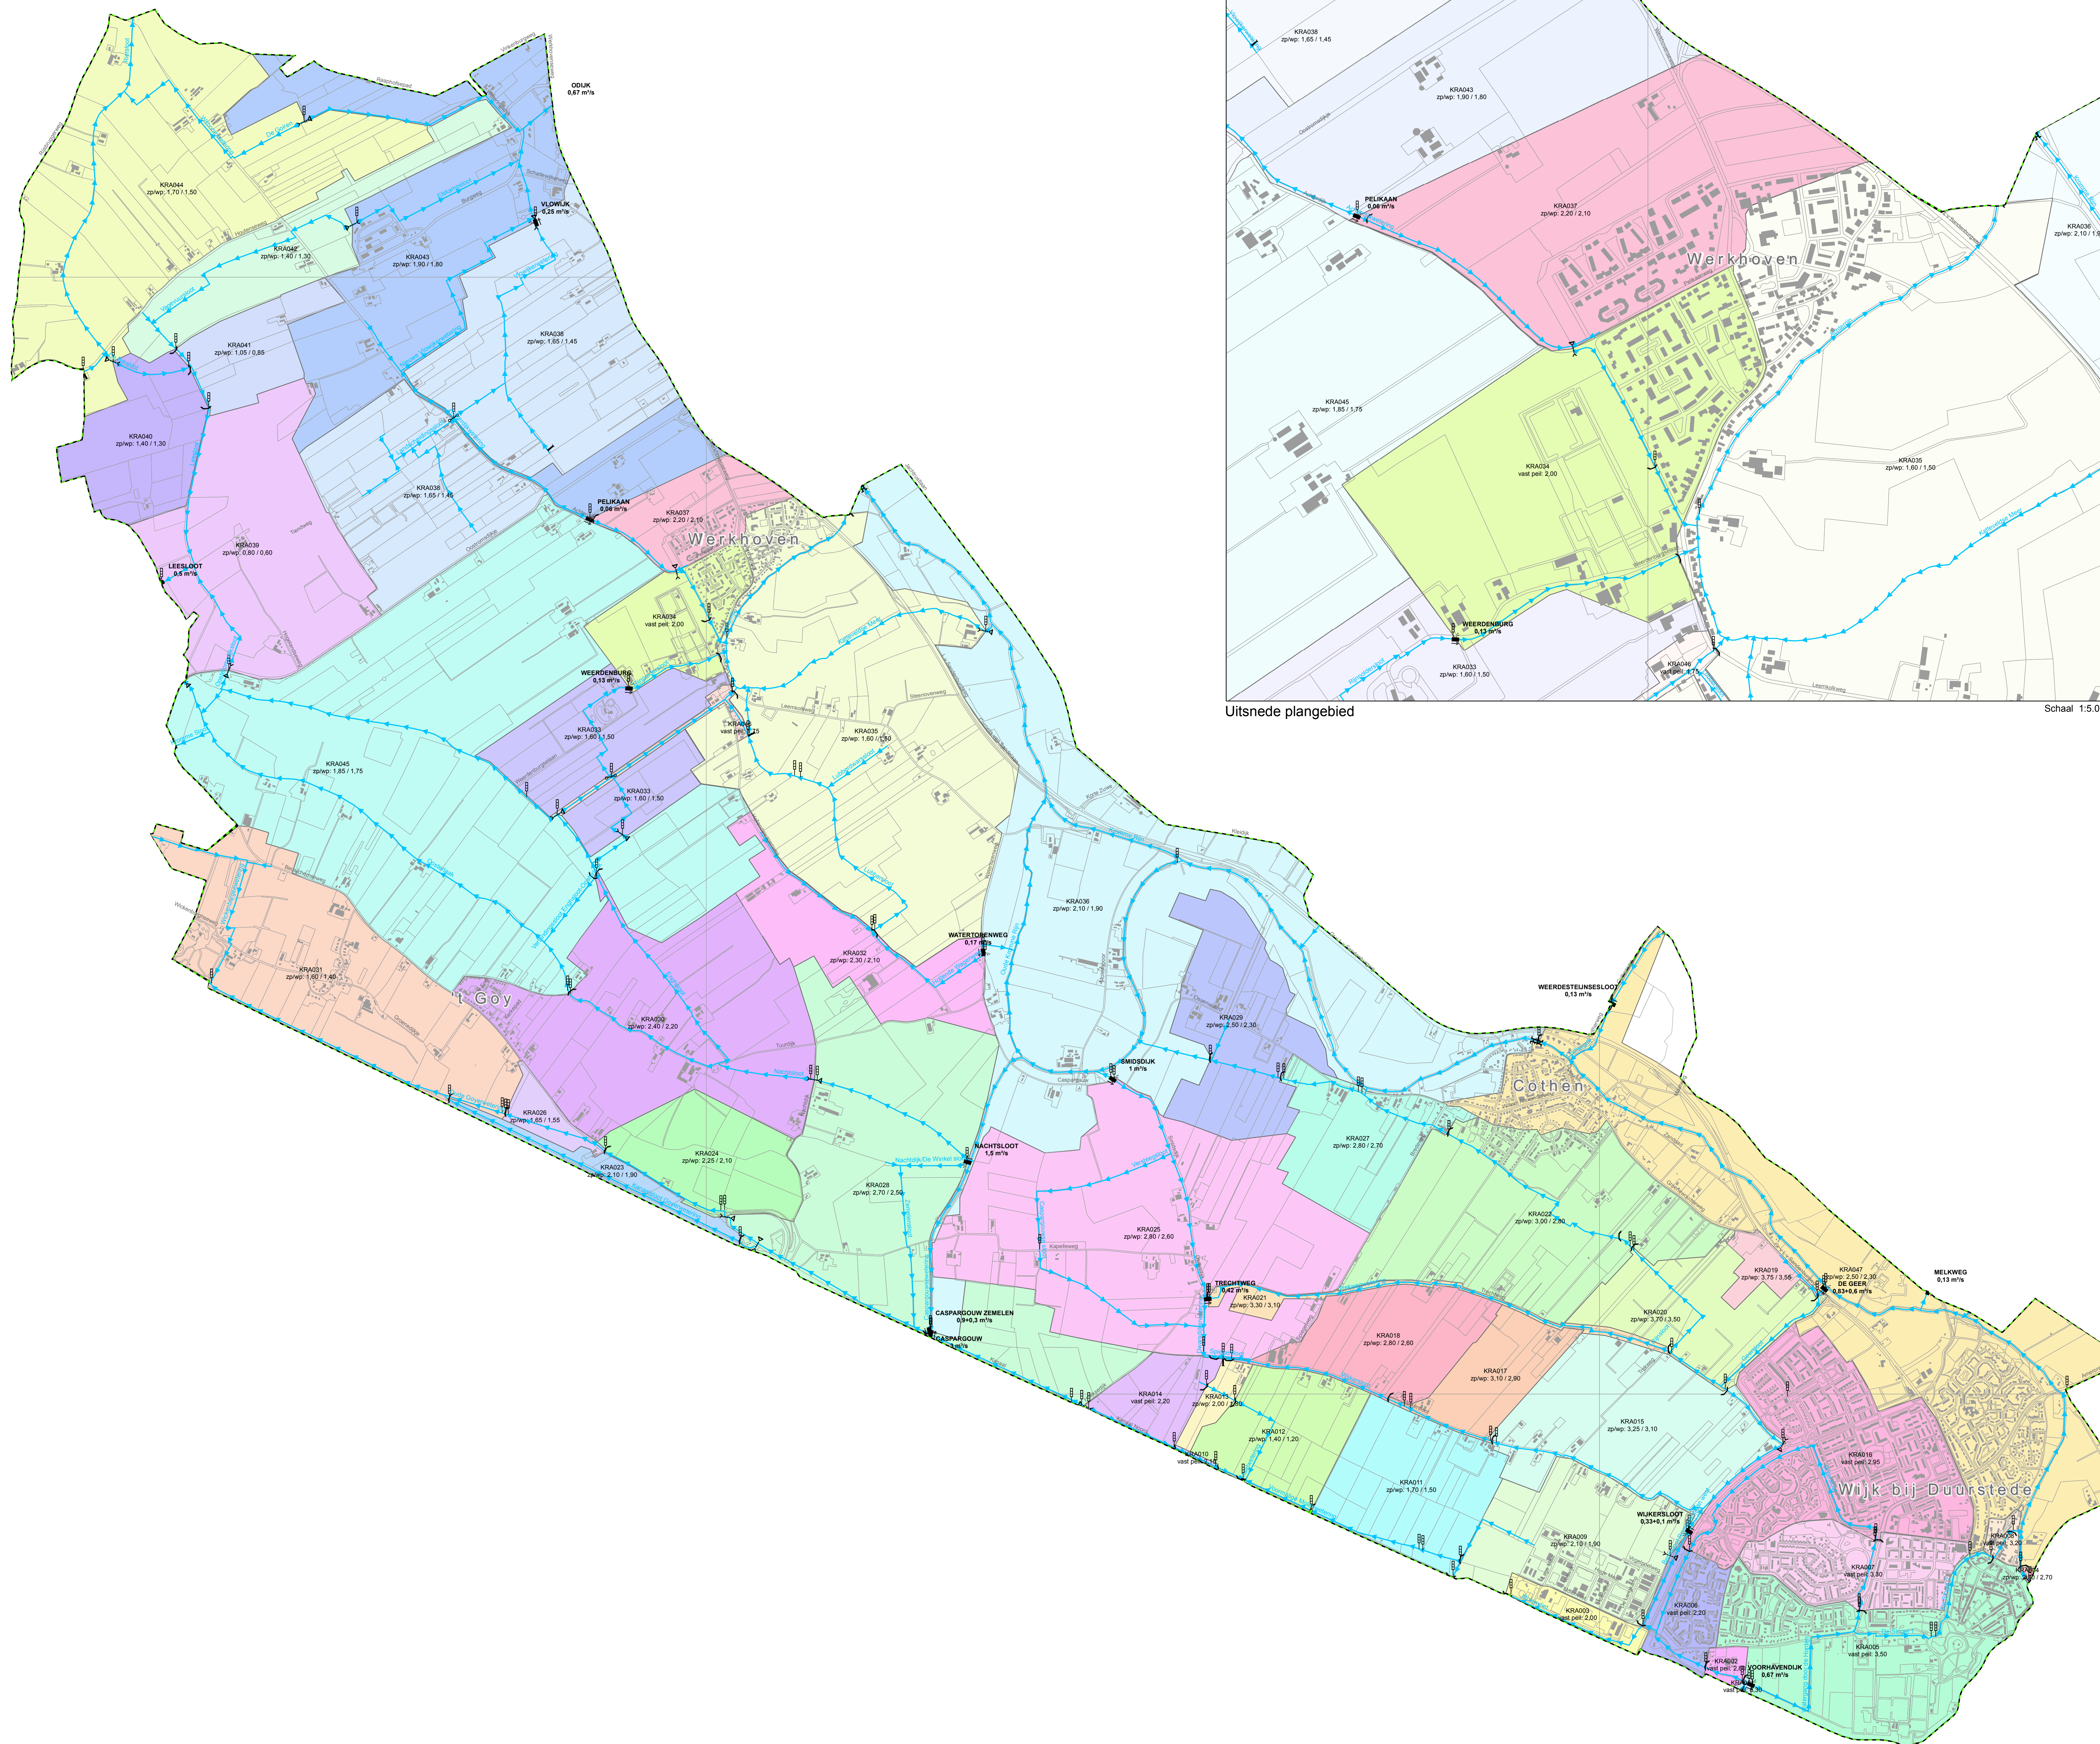











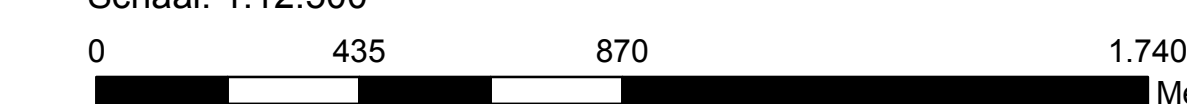
Uitsnede plangebied

Schaal 1:5.000



 Hoogheemraadschap
DE STICHTSE
RIJNLANDEN
 Poldermolen 2
Postbus 550
3890 GJ Houten
 Telefoon: (030) 634 57 00
Fax: (030) 634 59 98
E-mail: post@ndsr.nl

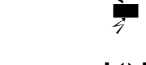Legenda

-  peilbesluit Tussen Kromme Rijn en Amsterdam-Rijnkanaal
-  hoofdwaterring met afvoerrichting
-  peilschaal
- peilscheidend kunstwerk**
-  stuw
-  vaste dam
-  inlaat
-  sifon
-  gemaal + naam en (extra) capaciteit
-  sluis
- peilgebieden (naam + peil)**
-  zpw/wp= zomerpeil/winterpeil (m t.o.v. NAP)

Schaal: 1:12.500

 0 435 870 1.740 Meters

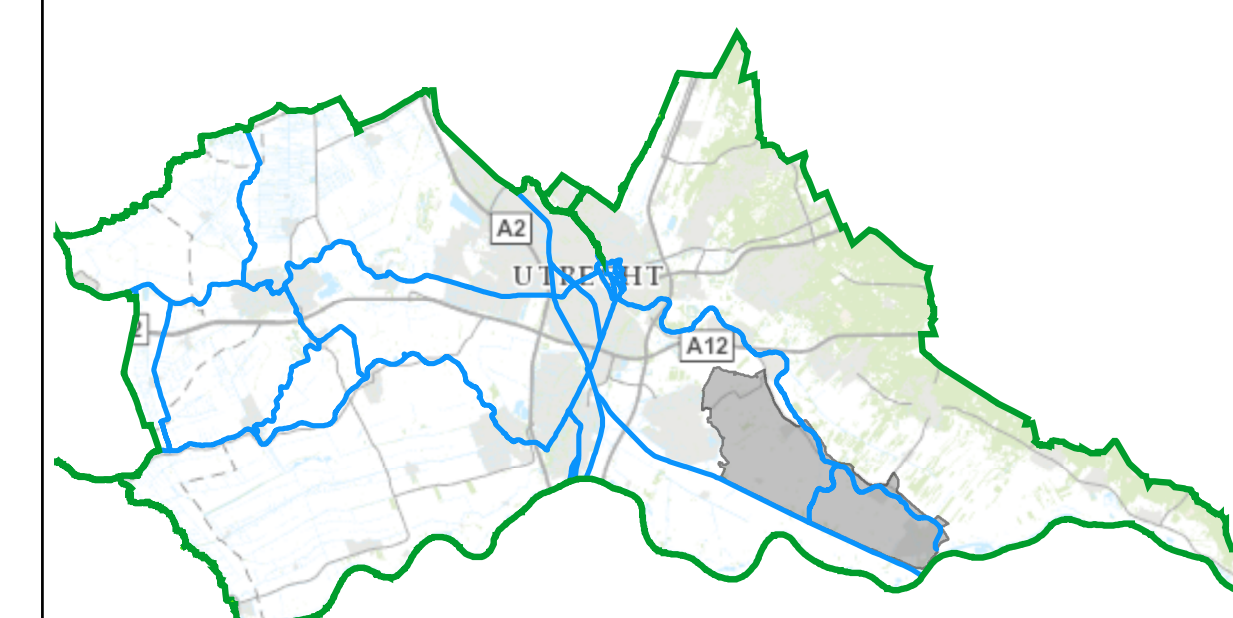Op deze kaart zijn alleen de watergangen en kunstwerken die bij het waterschap in beheer zijn weergegeven. De ligging van de kunstwerken en watergangen is indicatief.



Ligging van het peilbesluit in het beheersgebied van Hoogheemraadschap De Stichtse Rijnlanden

© De auteursrechten en databankrechten van de ondergrond zijn voorbehouden aan de Topografische Dienst Kadaster, Linnem, 2008
 KaartID: IGO_201407101329 Afdeling: Planvorming en advies Datum: 7-10-2014
 Project: Partiele herziening peilbesluit tussen Kromme Rijn en Amsterdam-Rijnkanaal Omschrijving: Waterhuishoudkundige inrichtingskaart Paraaf: IGO
 Schaal: 1:12.500