
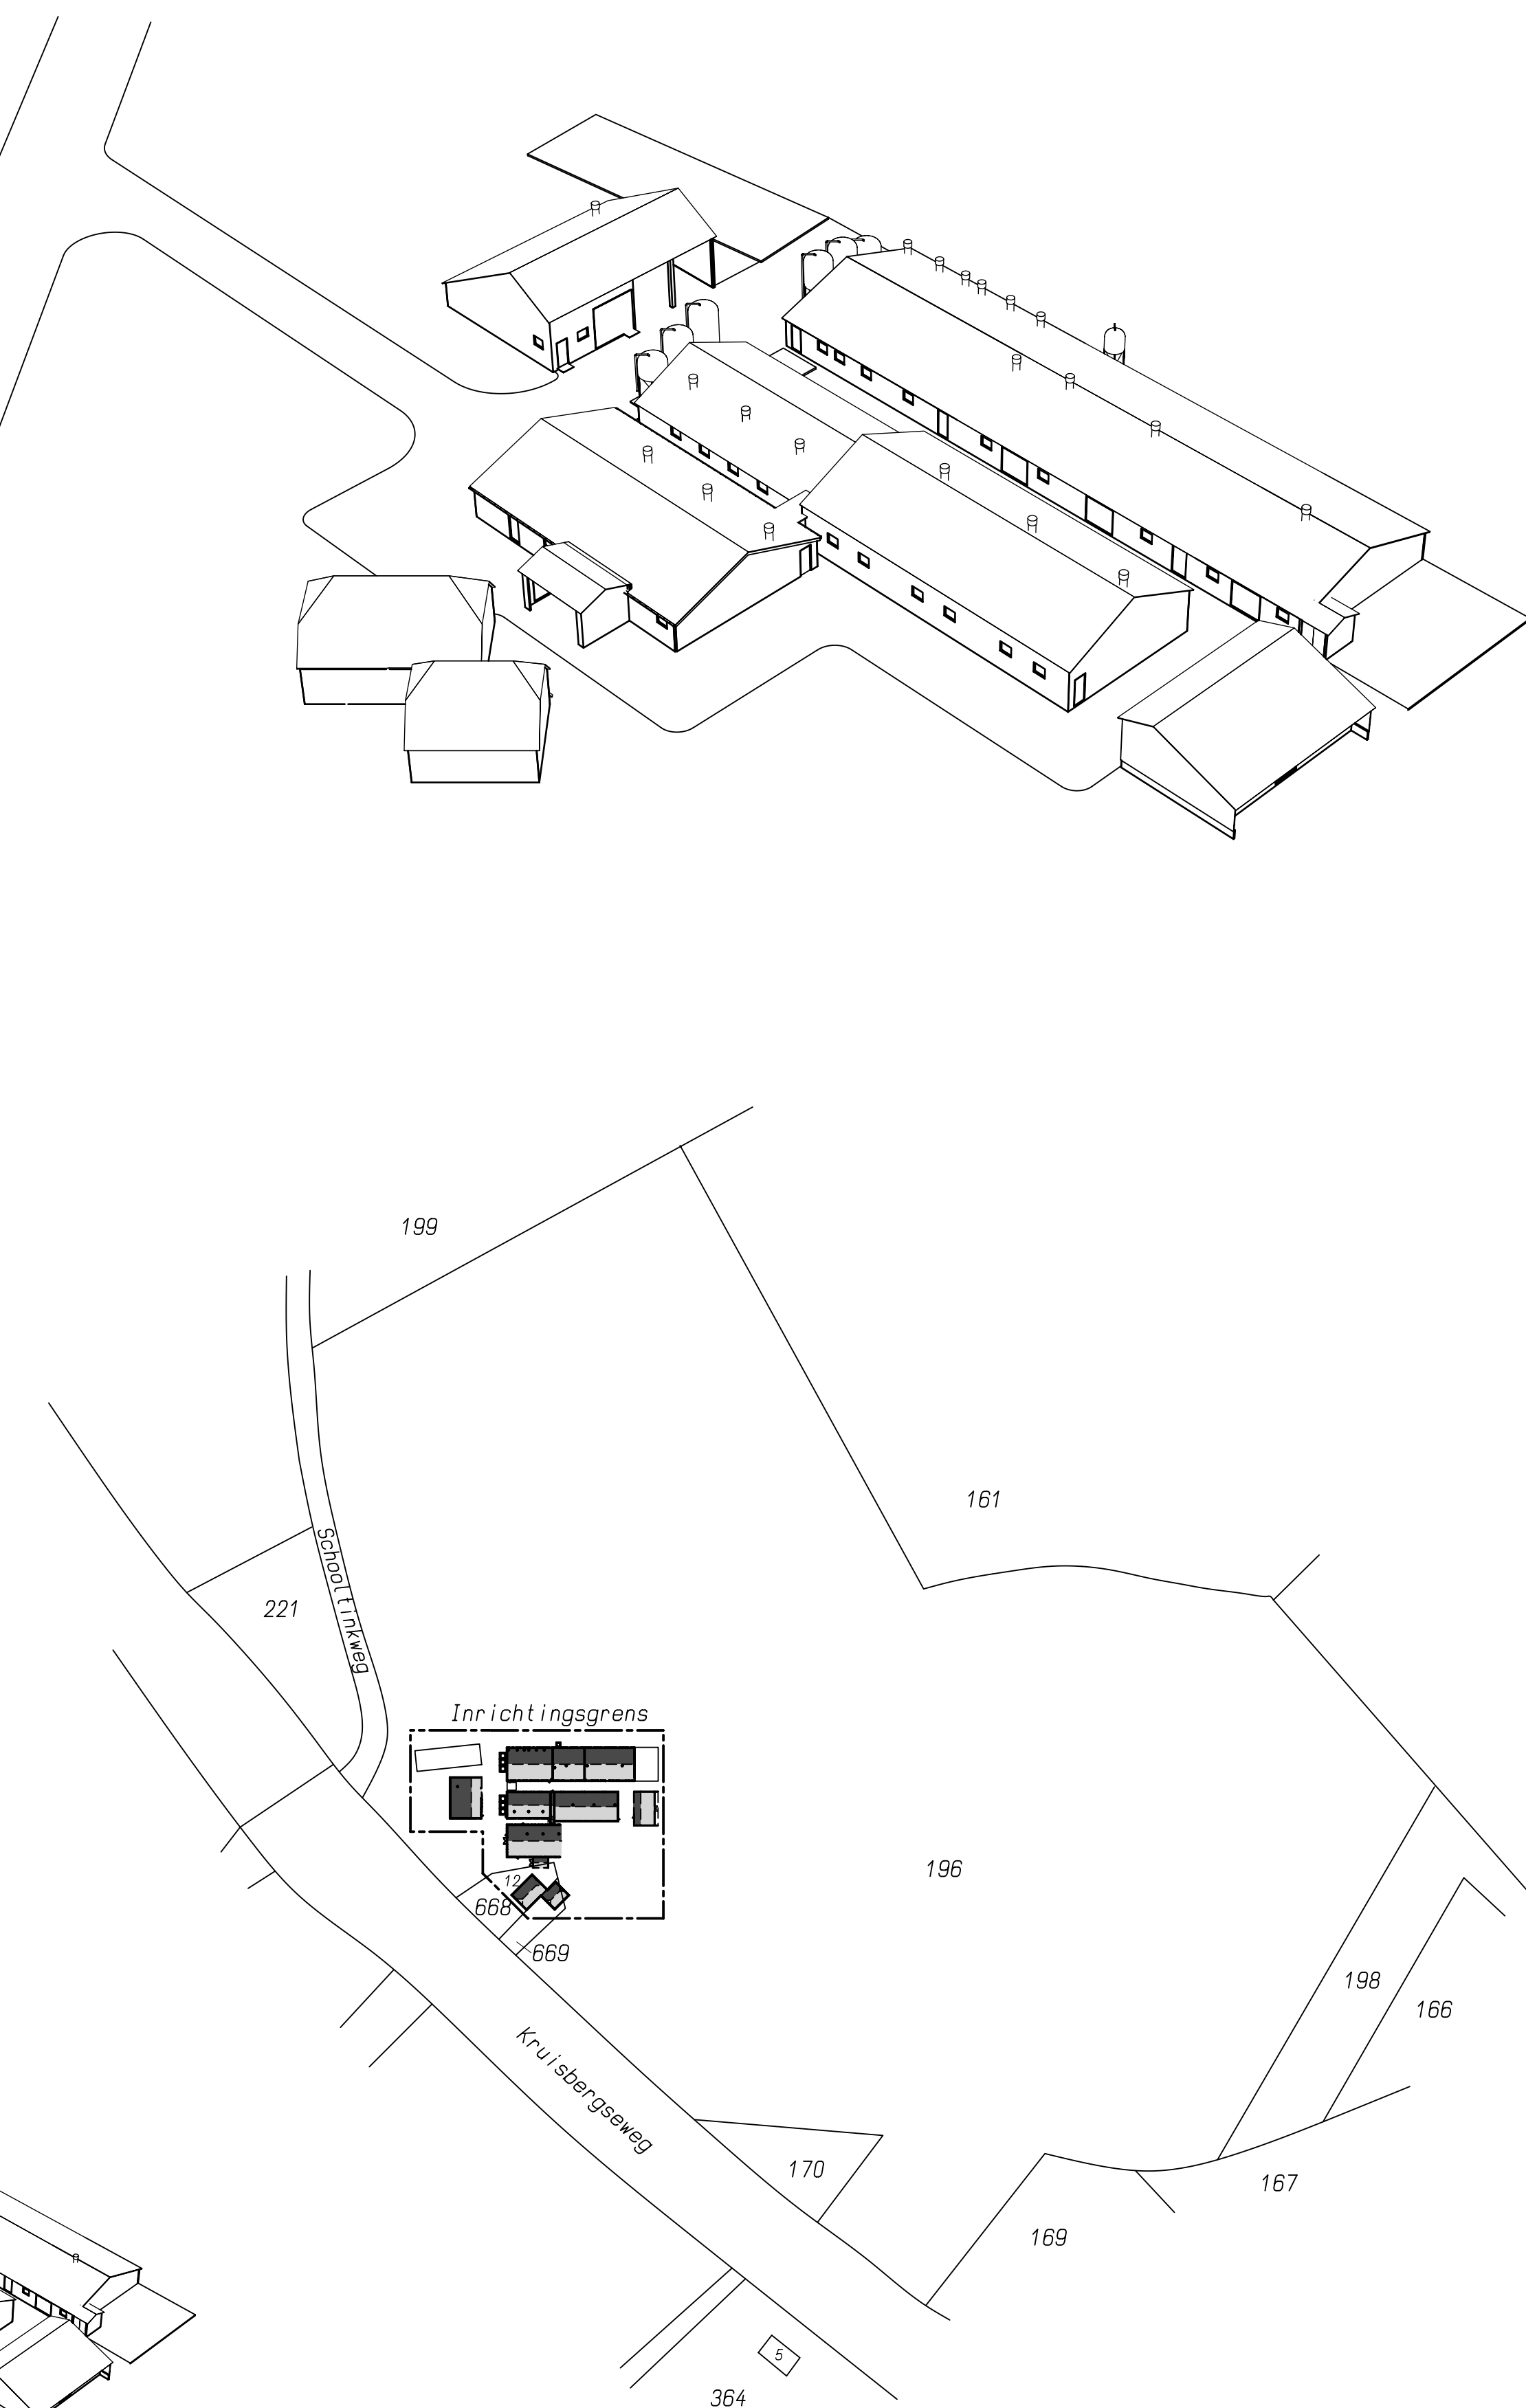
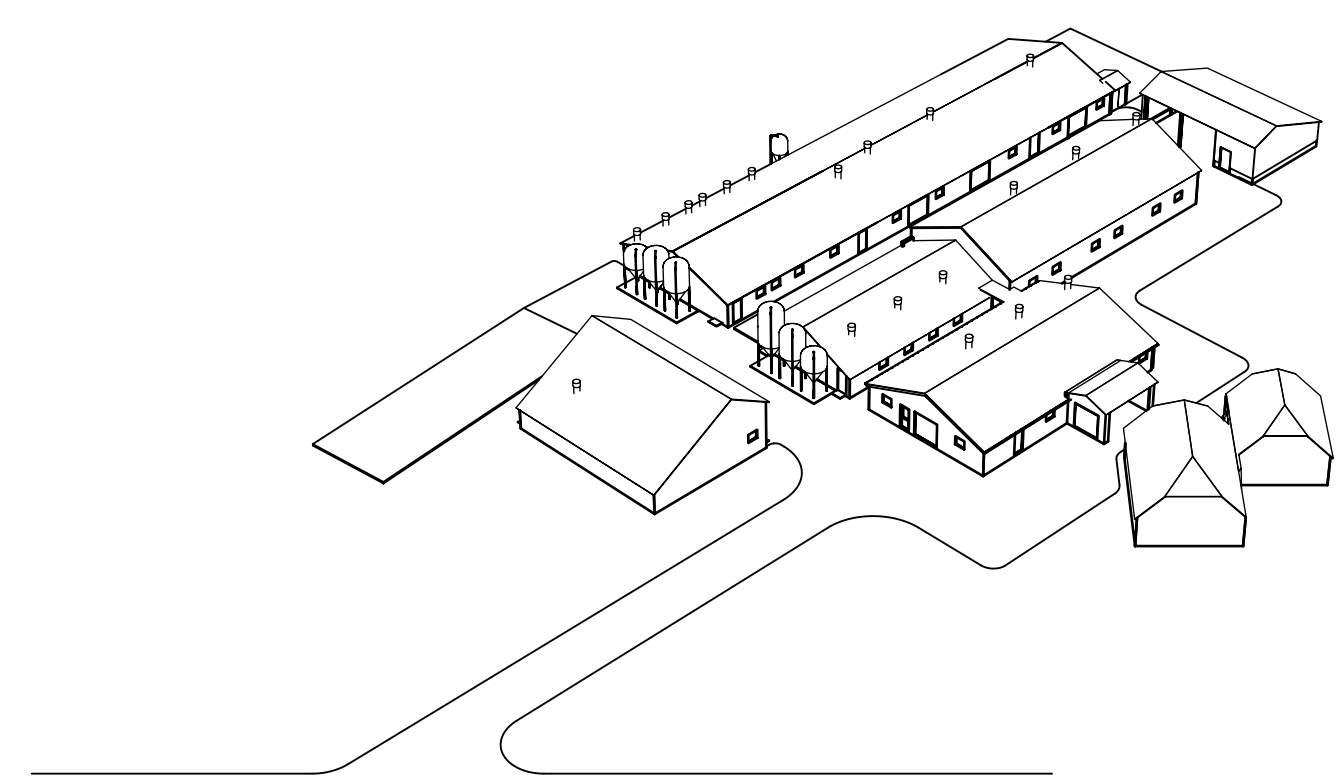
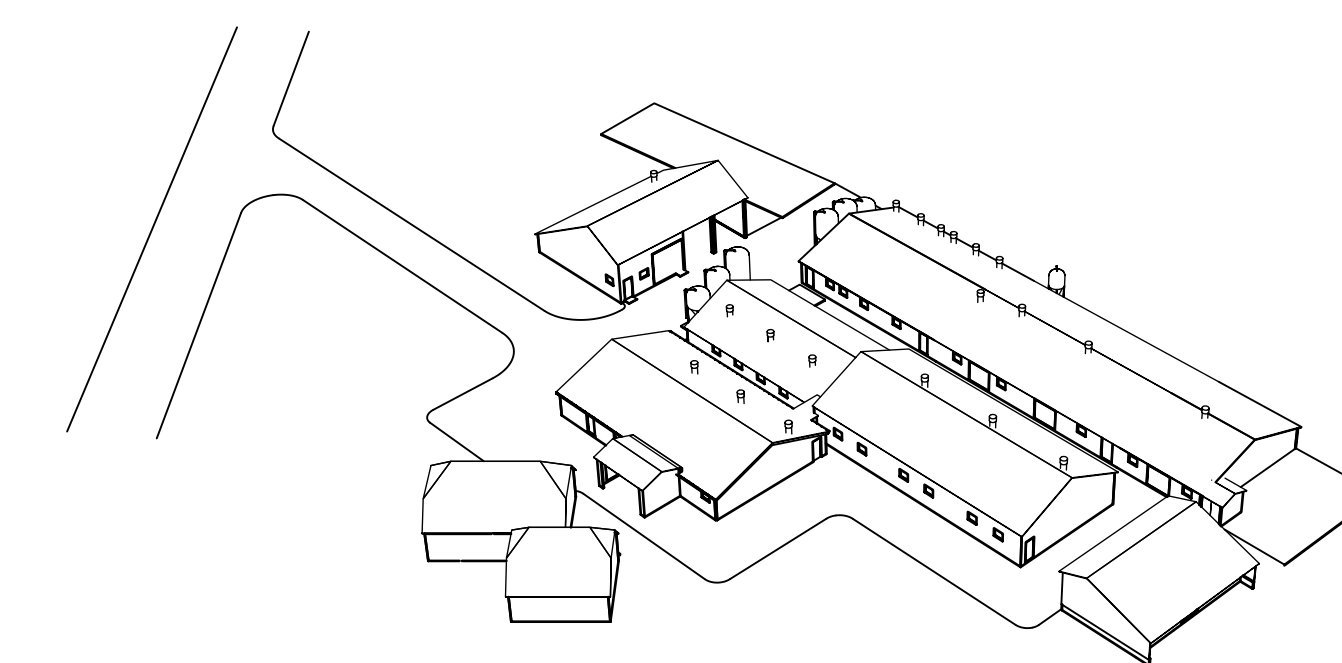
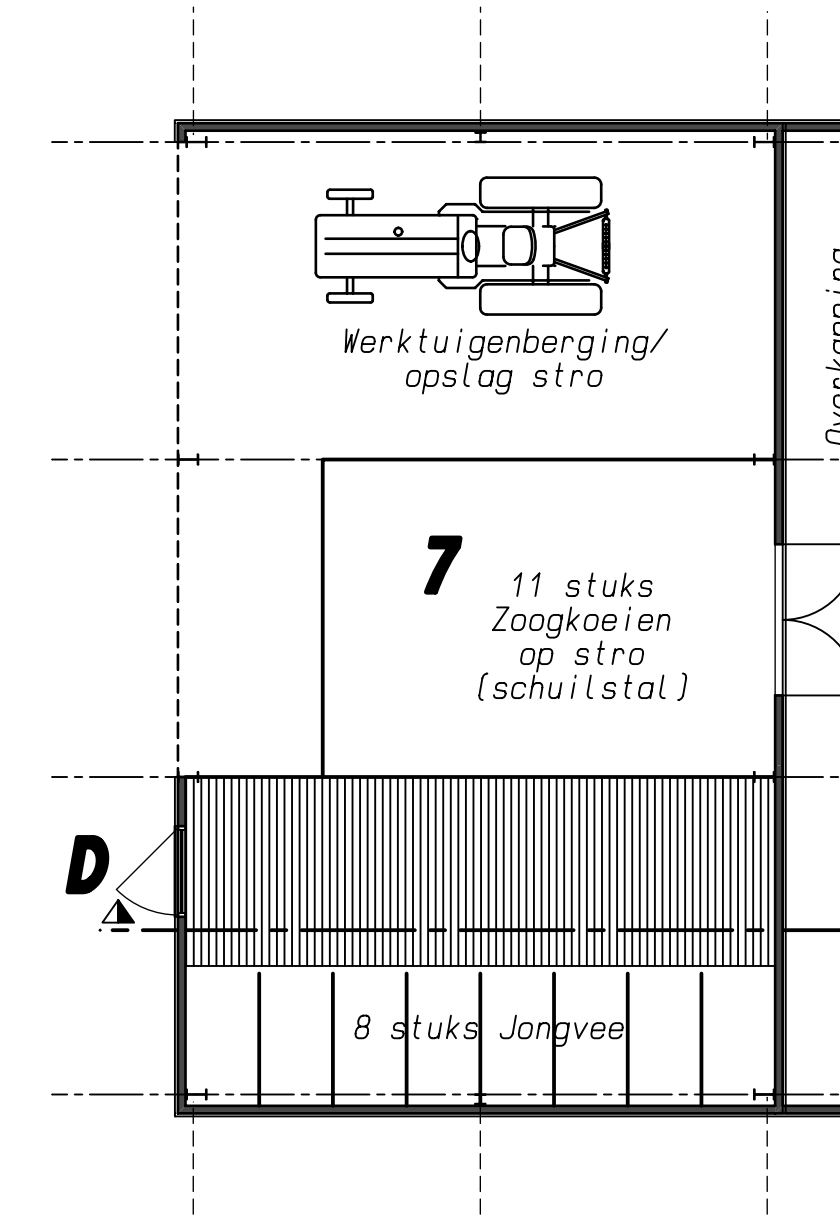
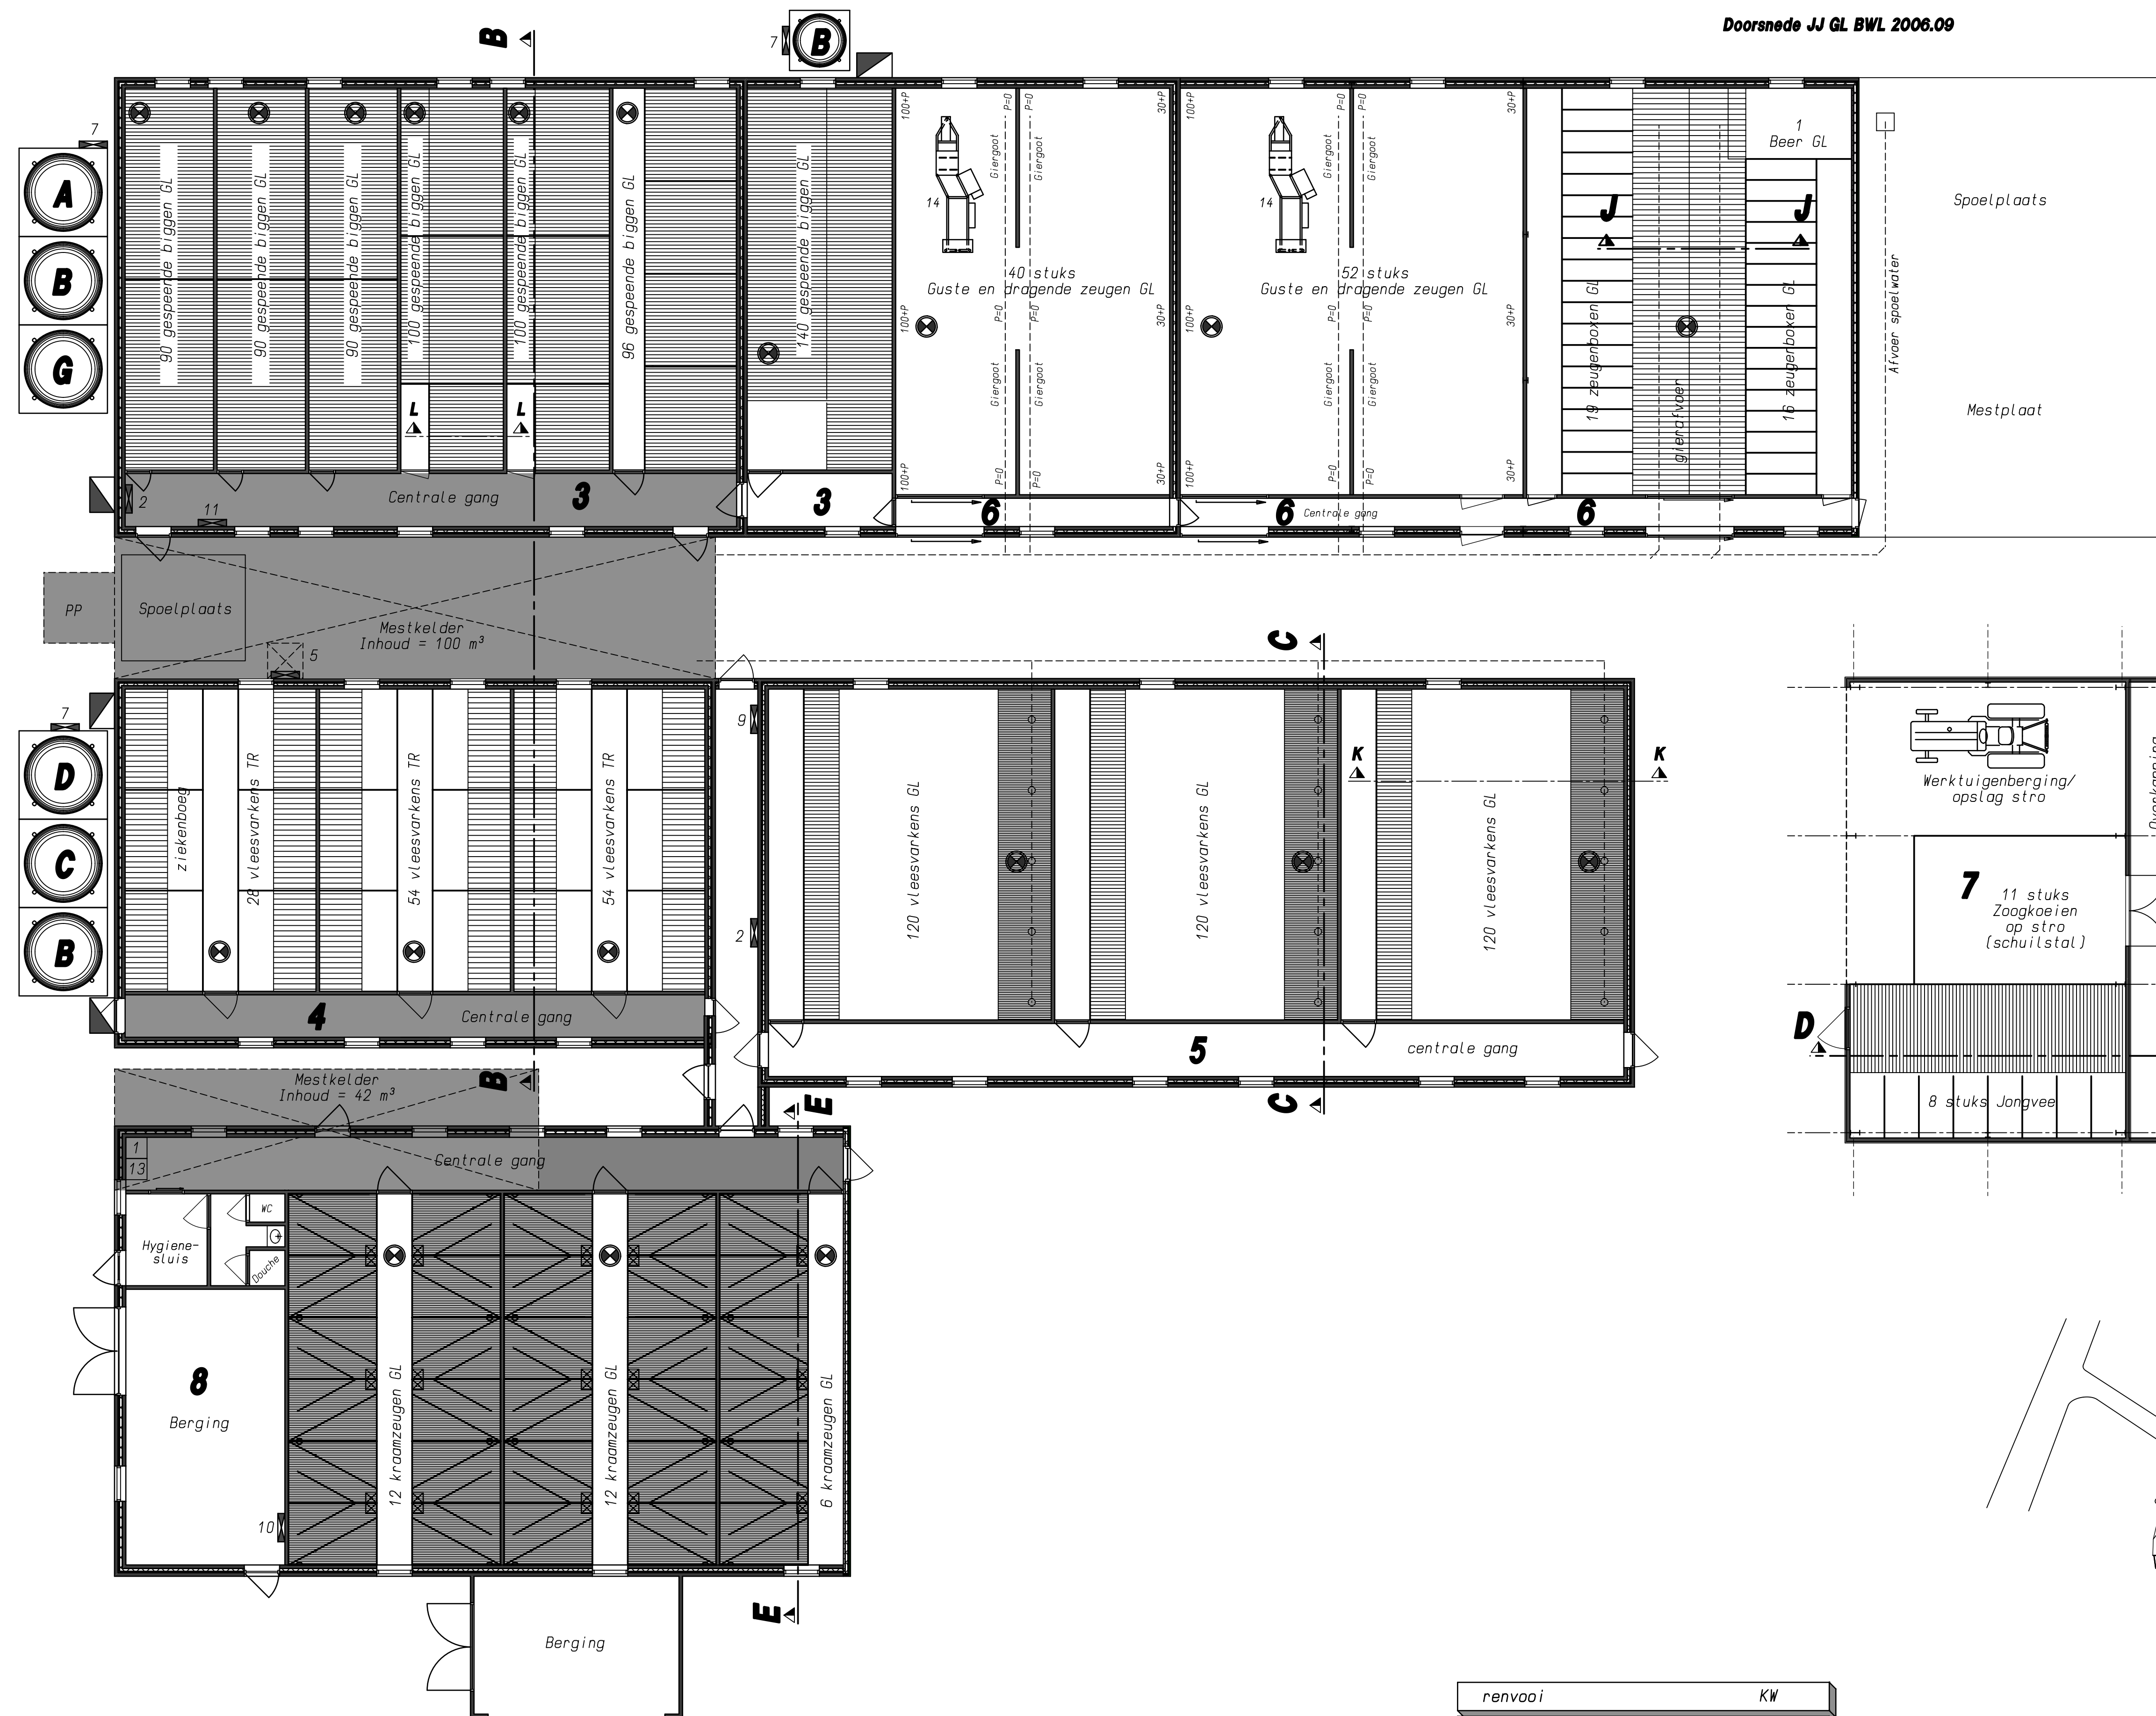
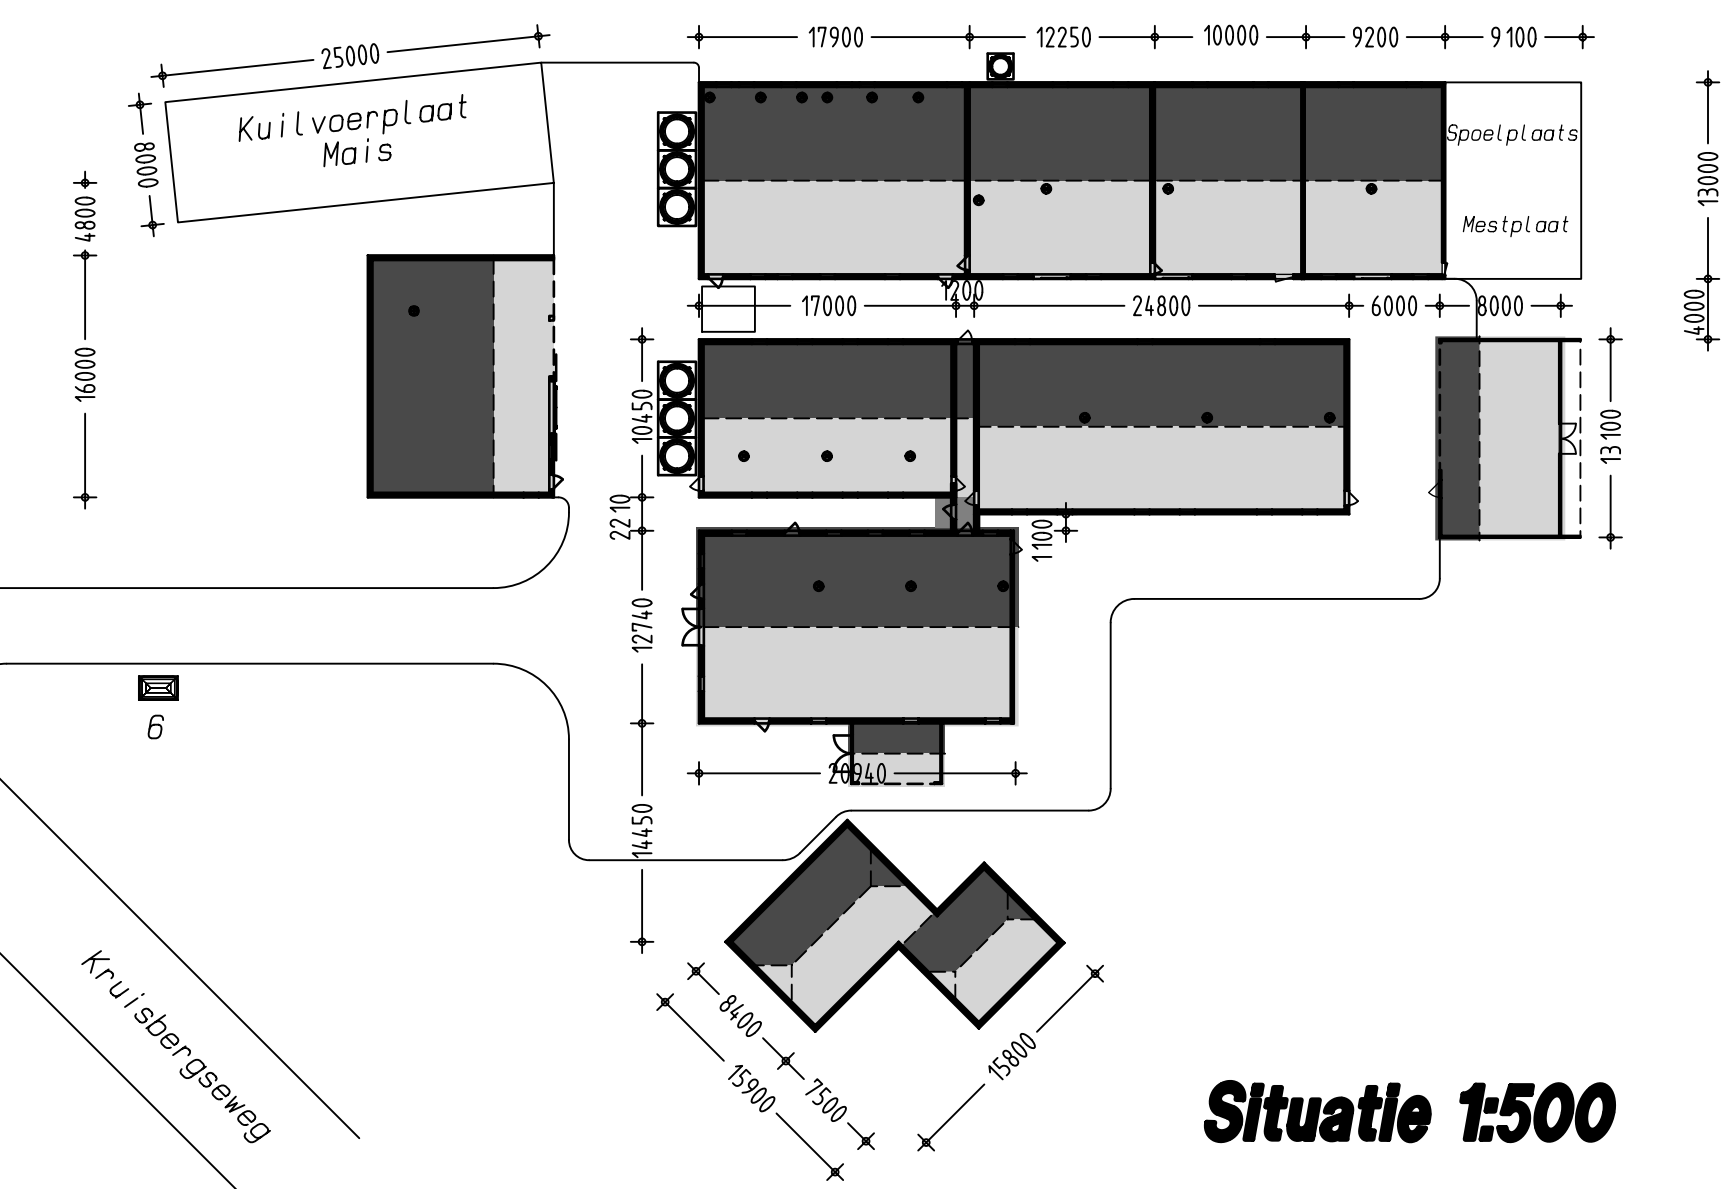
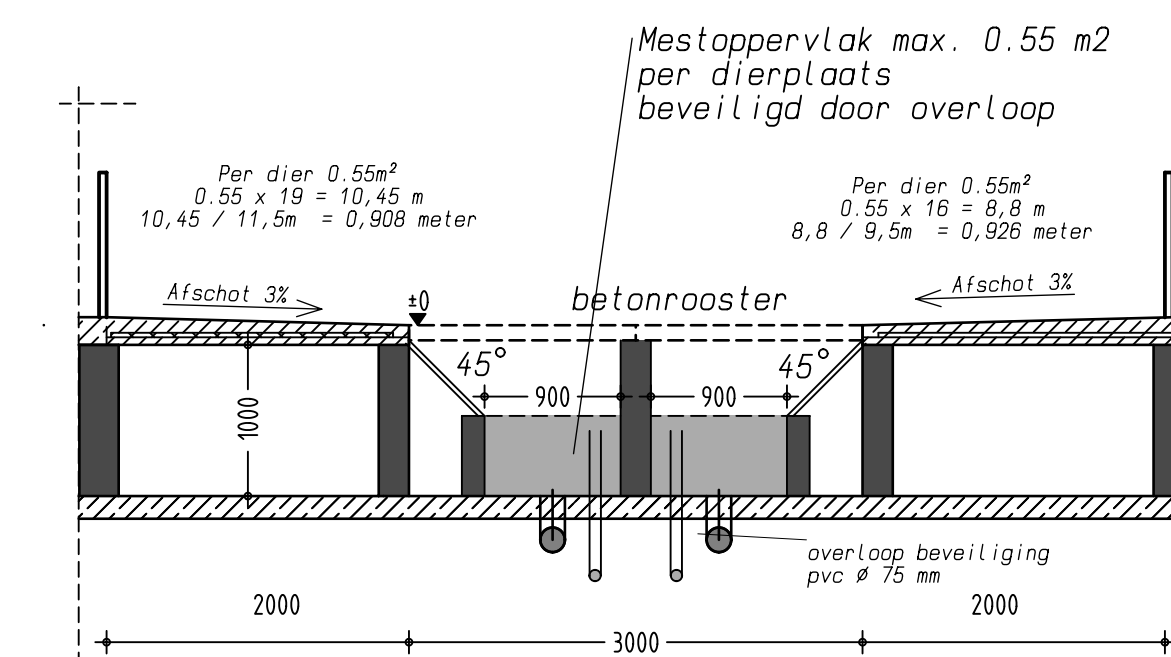
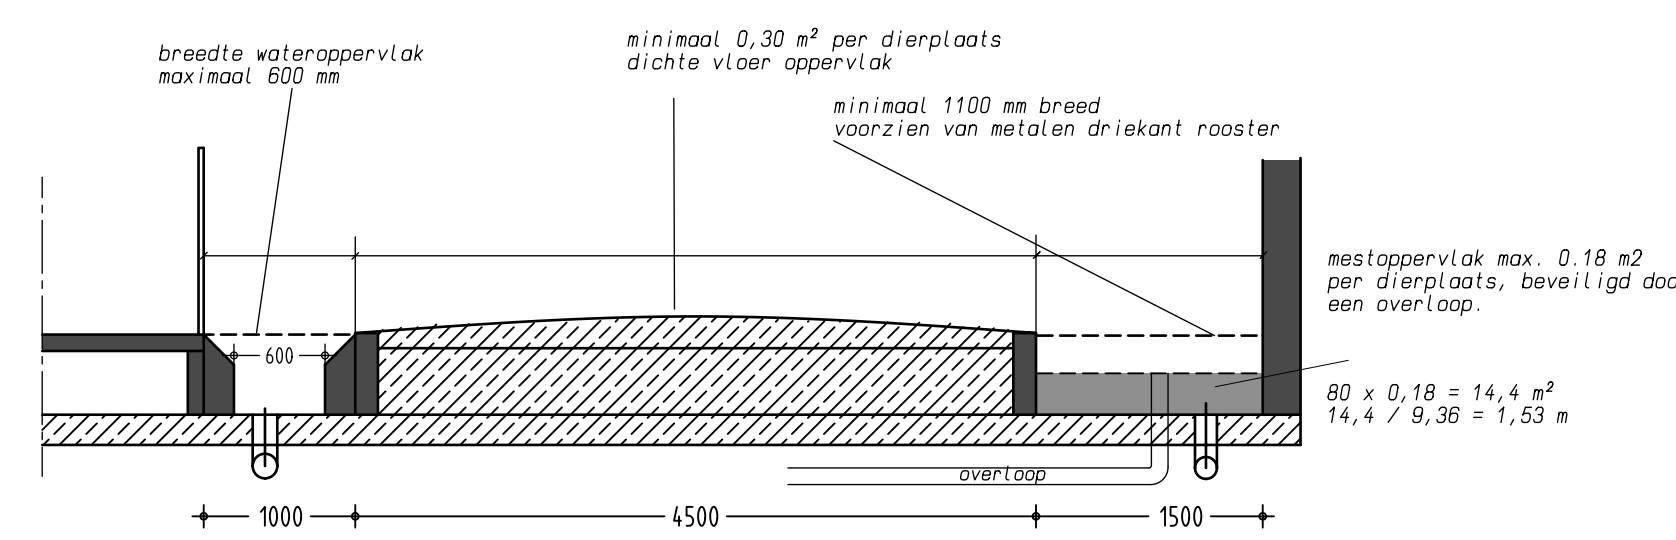
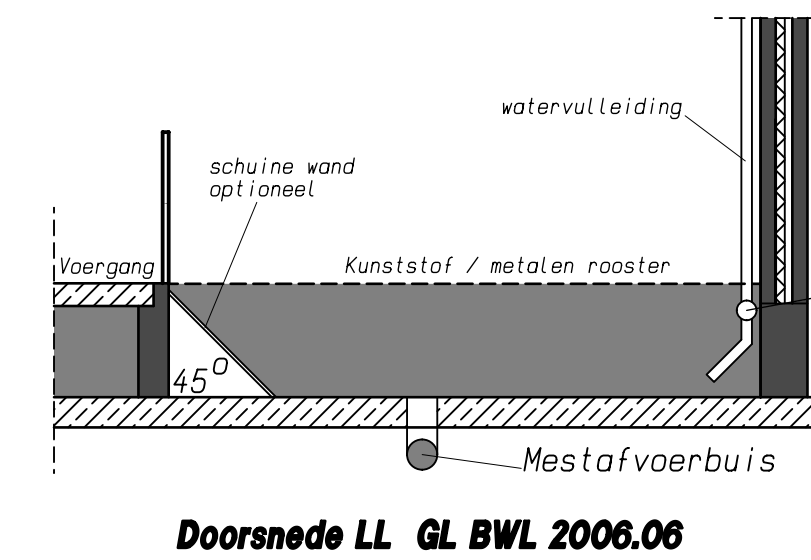
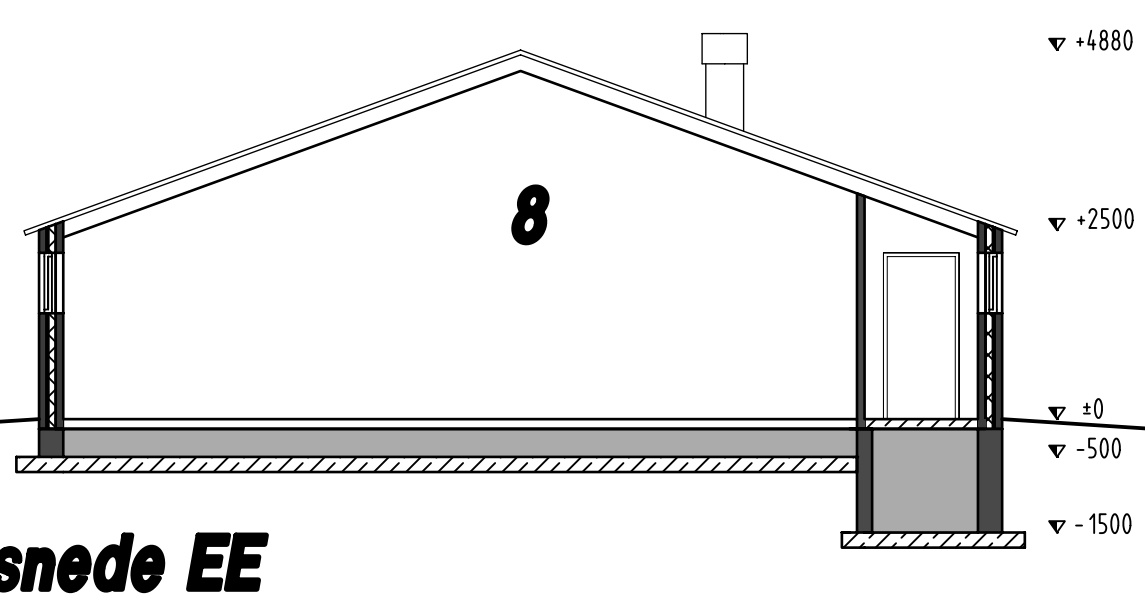


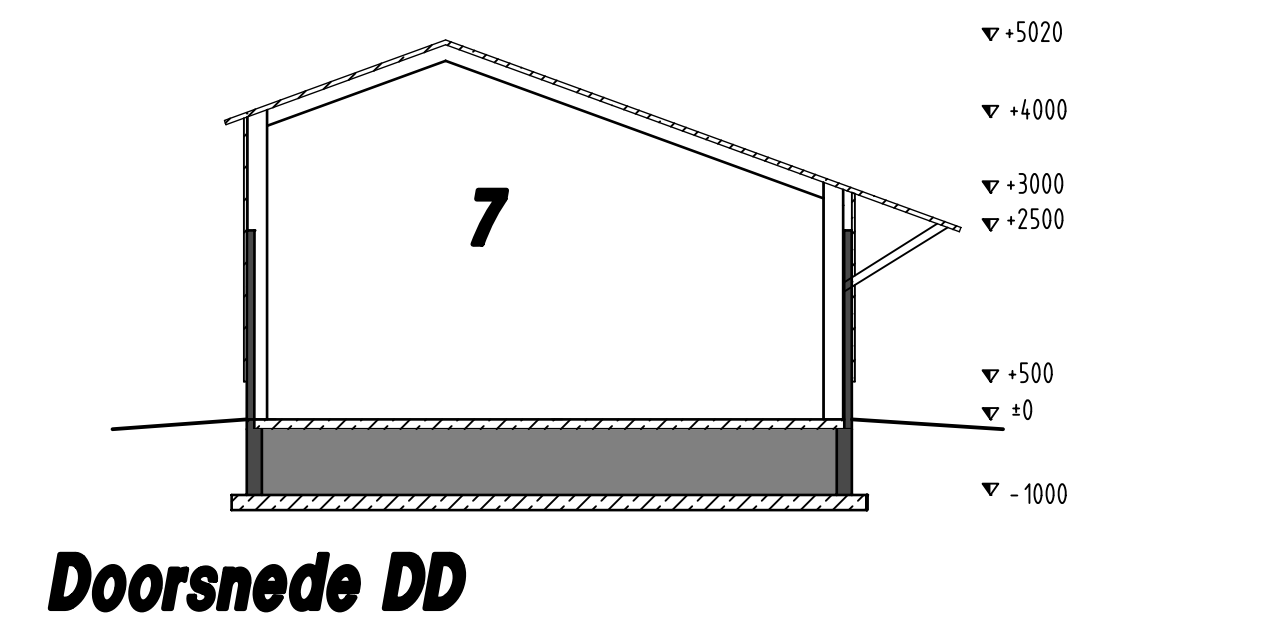

Gebouw/Afdeling: 4	
functie	: Vleesvarkensschuur
dak	: Golfplaten
wanden	: Baksteen
vloer	: Beton
ventilatie	: $\times 3$ stuks ϕ 0.25 KW = 0.75 KW
drijf-aestk. inh.	: 250 m ³
aantal ligpl.	: 136 vleesvarkens TR
groen label nr.	: -

oorspronk. inn.	: 20 m²
aantal ligpl.	: 8 stuks Jongvee TR
	1 Zoogkoeien TR

Gebouw/Afdeling: 8

functie	: Knaaneugenschans/ Berging
dak	: Galplaten
wanden	: Baksteen
vloer	: Beton

Dieraantallen per stal			
stal nr.	Diercategorie	Code	Aantal a ³
3.	Vleesvarkens	TR	28
3.	Gespelde biggen	GL	706
4.	Vleesvarkens	GL	136
5.	Vleesvarkens	GL	360
6.	Beer	GL	1
	Guste en dragende zeugen	GL	35
	Guste en dragende zeugen	GL	92
7.	Gezond	TR	1
	Zoogkoeien	GL	8
8.	Kraanzeugen	TR	30
-	Mestopslagkelder	GL	100
Totaal kelderinhoud v/h bedrijf: 707 a ³			

renvooi	KW
1: Koelkast opslag medicijnen	0,25
2: v. a. Koel 2 stuks a 0,25 KW	70
3: ...	
4: Handgreepdop	5,0
5: Koelkastvoering	0,36
6: Kadaverophoelplaatjes (zie artikel 1: 380)	
7: Voerijzel 3 stuks a 0,75 KW	2,25
8: IJsfrees	2,25
9: Compressor	0,5
10: Reguleermeter	3,0
11: Leusaport	2,0
13: Reinigings- en Ontsmetingsmiddelen	2,0
14: Voerinstans 2 stuks a 0,45 KW	0,9

Tractor 35 PK = 25,8 KW
Tractor 68 PK = 51,2 KW
Shovel 54 PK = 40,0 KW
A Voudersloot (polyester) 4 ton
B Voudersloot (polyester) 5 ton
C Voudersloot (polyester) 6,5 ton
D Voudersloot (polyester) 7 ton
E Voudersloot (polyester) 2,5 ton
G Dieselstank 1200 ltr. (in lekbak) + Elektrische dieselpomp 0,25 KW

Contactpersoon: Sander Hooch Antink
Telefoon : 0573 - 288806
Fax : 0573 - 288890
E-mail : sander.hoochantink@forfarmers.eu

projectnummer: 2013-094		datum : 01-02-2014	
school: 1:100		d.d. gew.: 17-07-2013	
get.: Marcel-Adriaan		16-07-2013	
formaat: 914 x 1260 mm		19-11-2013	
tek.nr.: MV 1		29-11-2013	
bouwtekst 30 ontwerp- en adviesburo		tel. 0544 481356	
agrarische sector		fax 0544 482342	
dorpsstraat 4, 7156 LL beltrum		info@bouwura-ar.nl	
get.: bouwura-AR.nl		31-07-2013	