




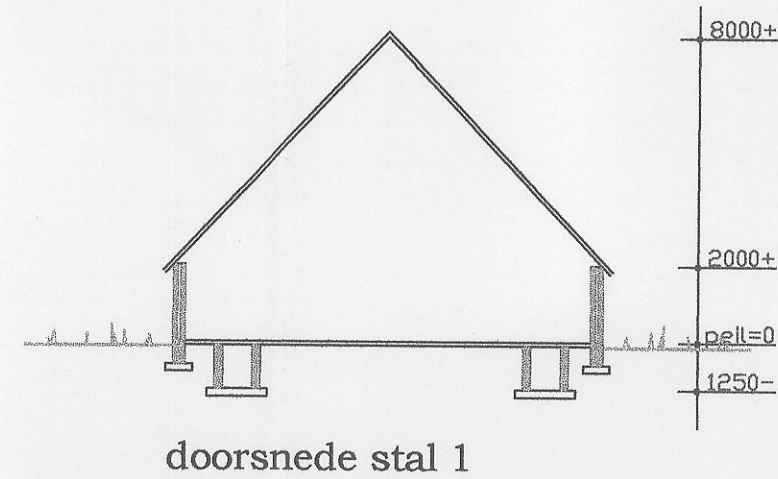


doorsnede stal 1

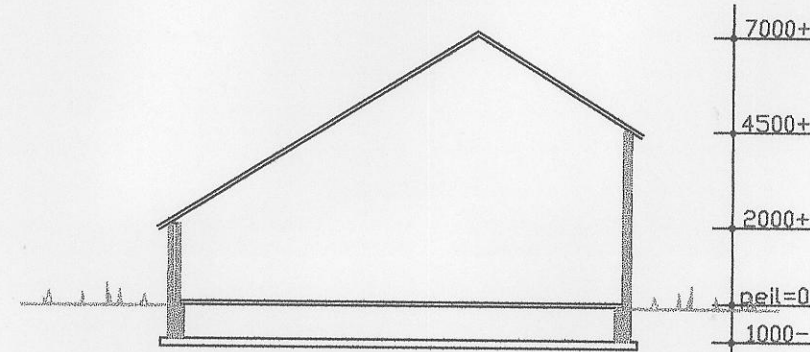


doorsnede stal 2

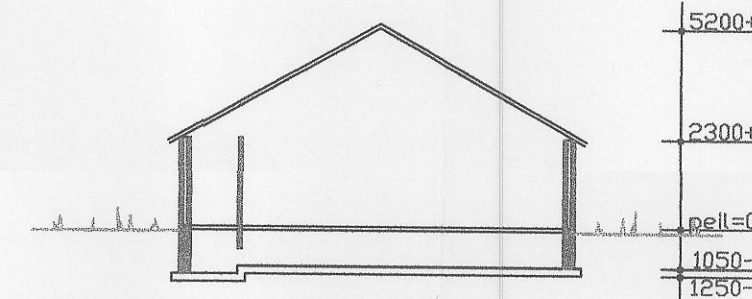


doorsnede stal 3

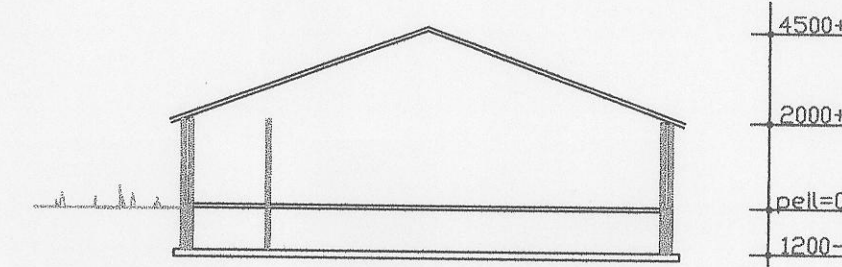


doorsnede stal 4

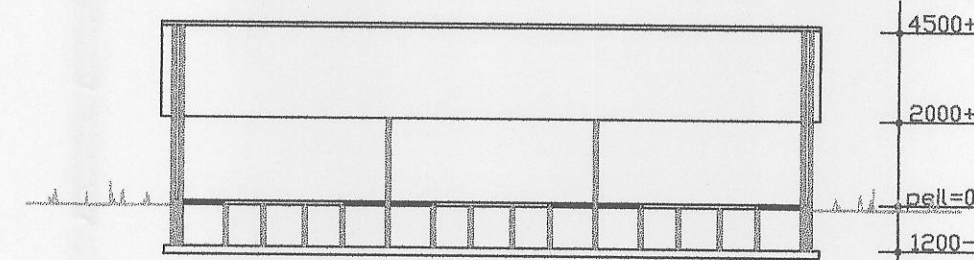



lengte-doorsnede stal 4

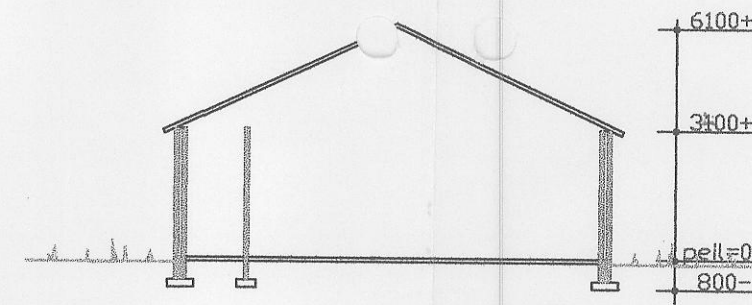

doorsnede stal 5

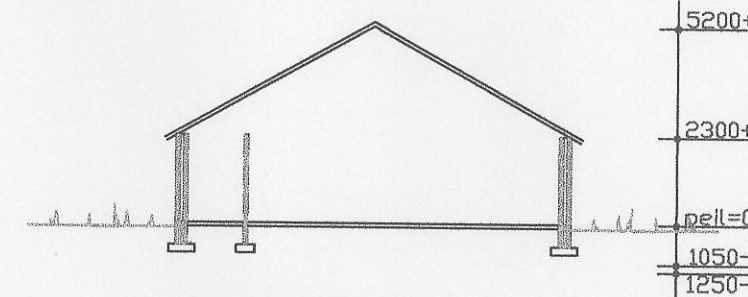

doorsnede stal 6

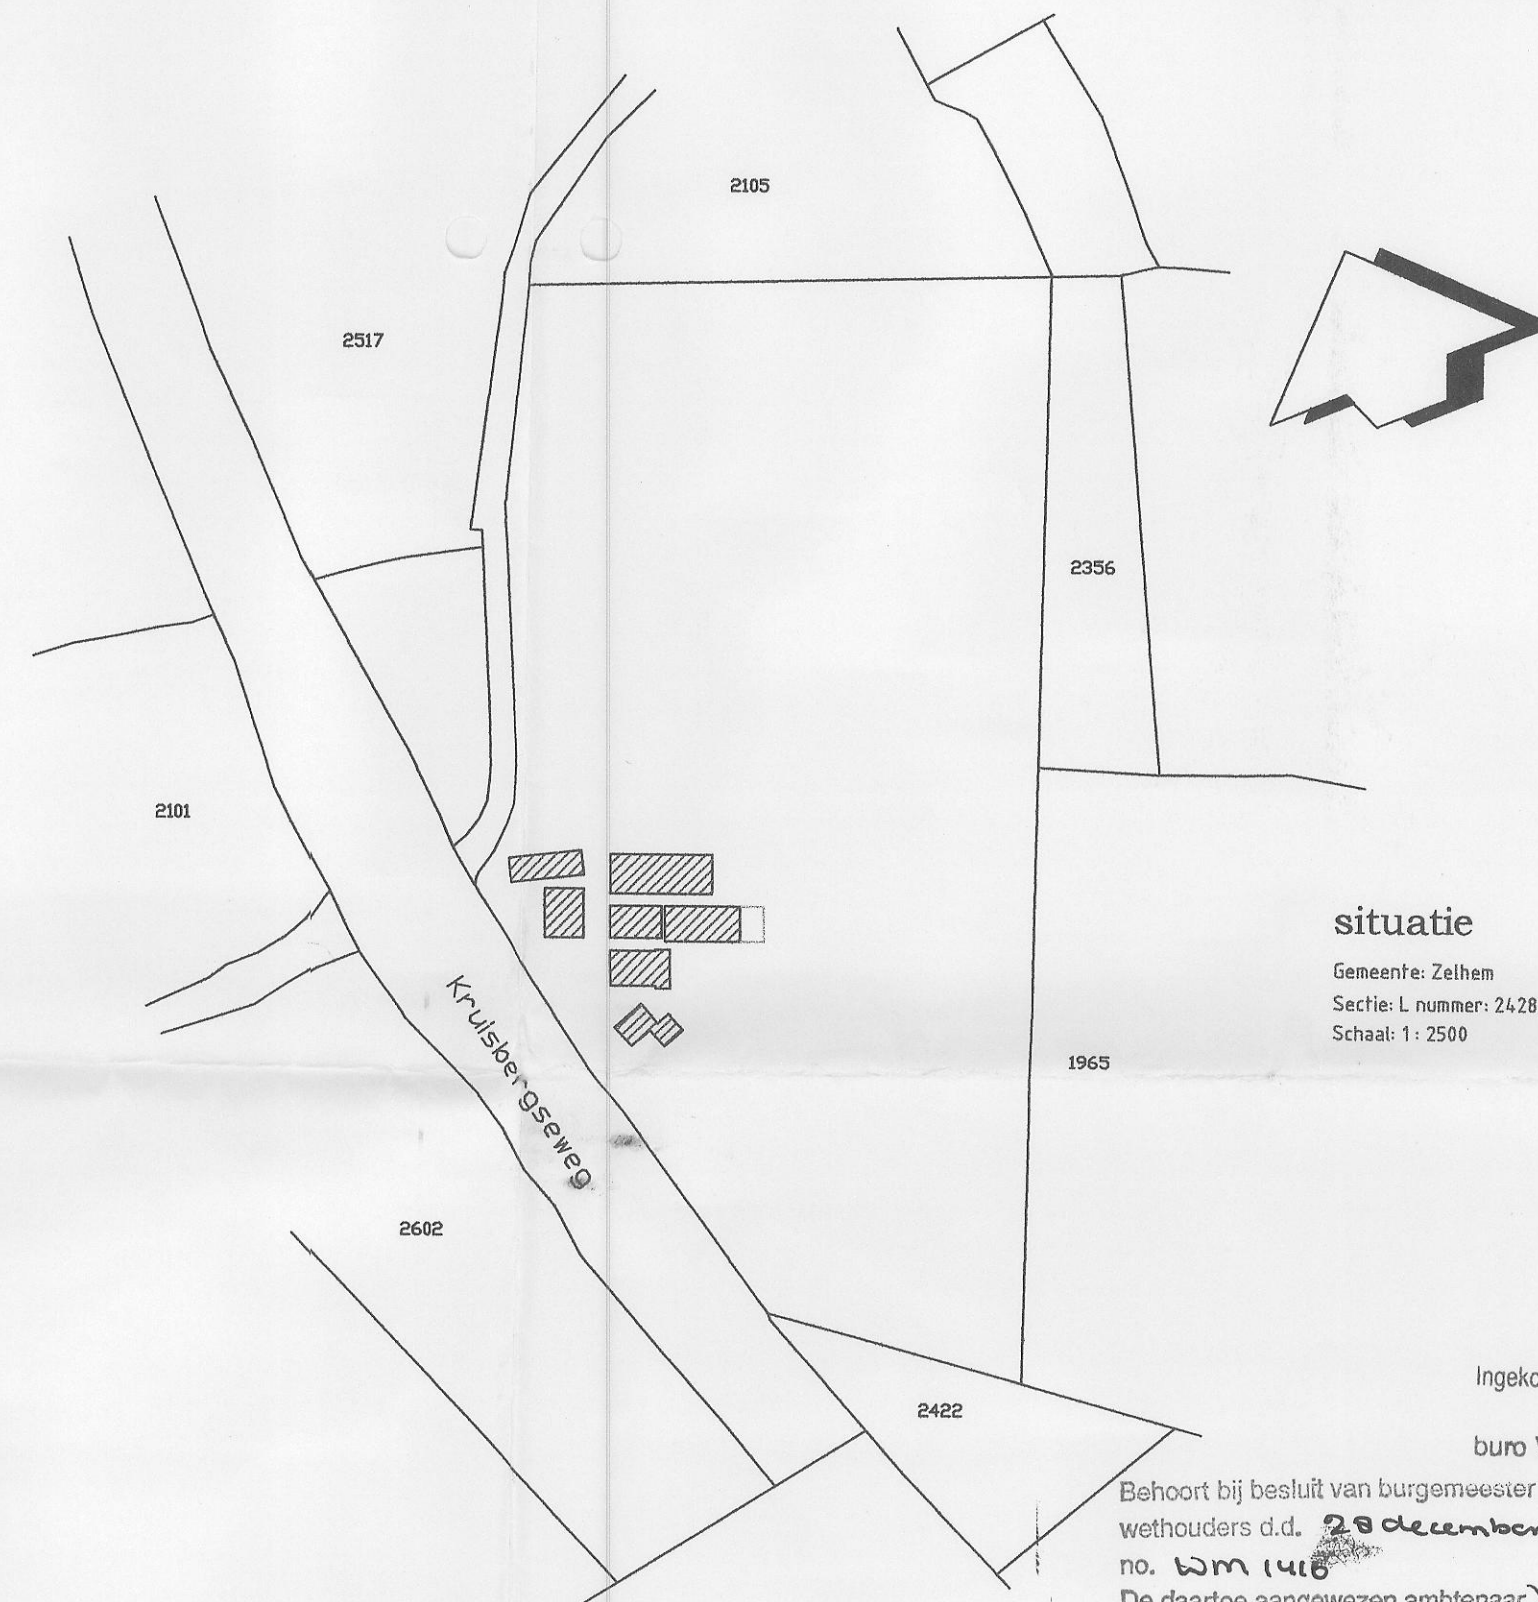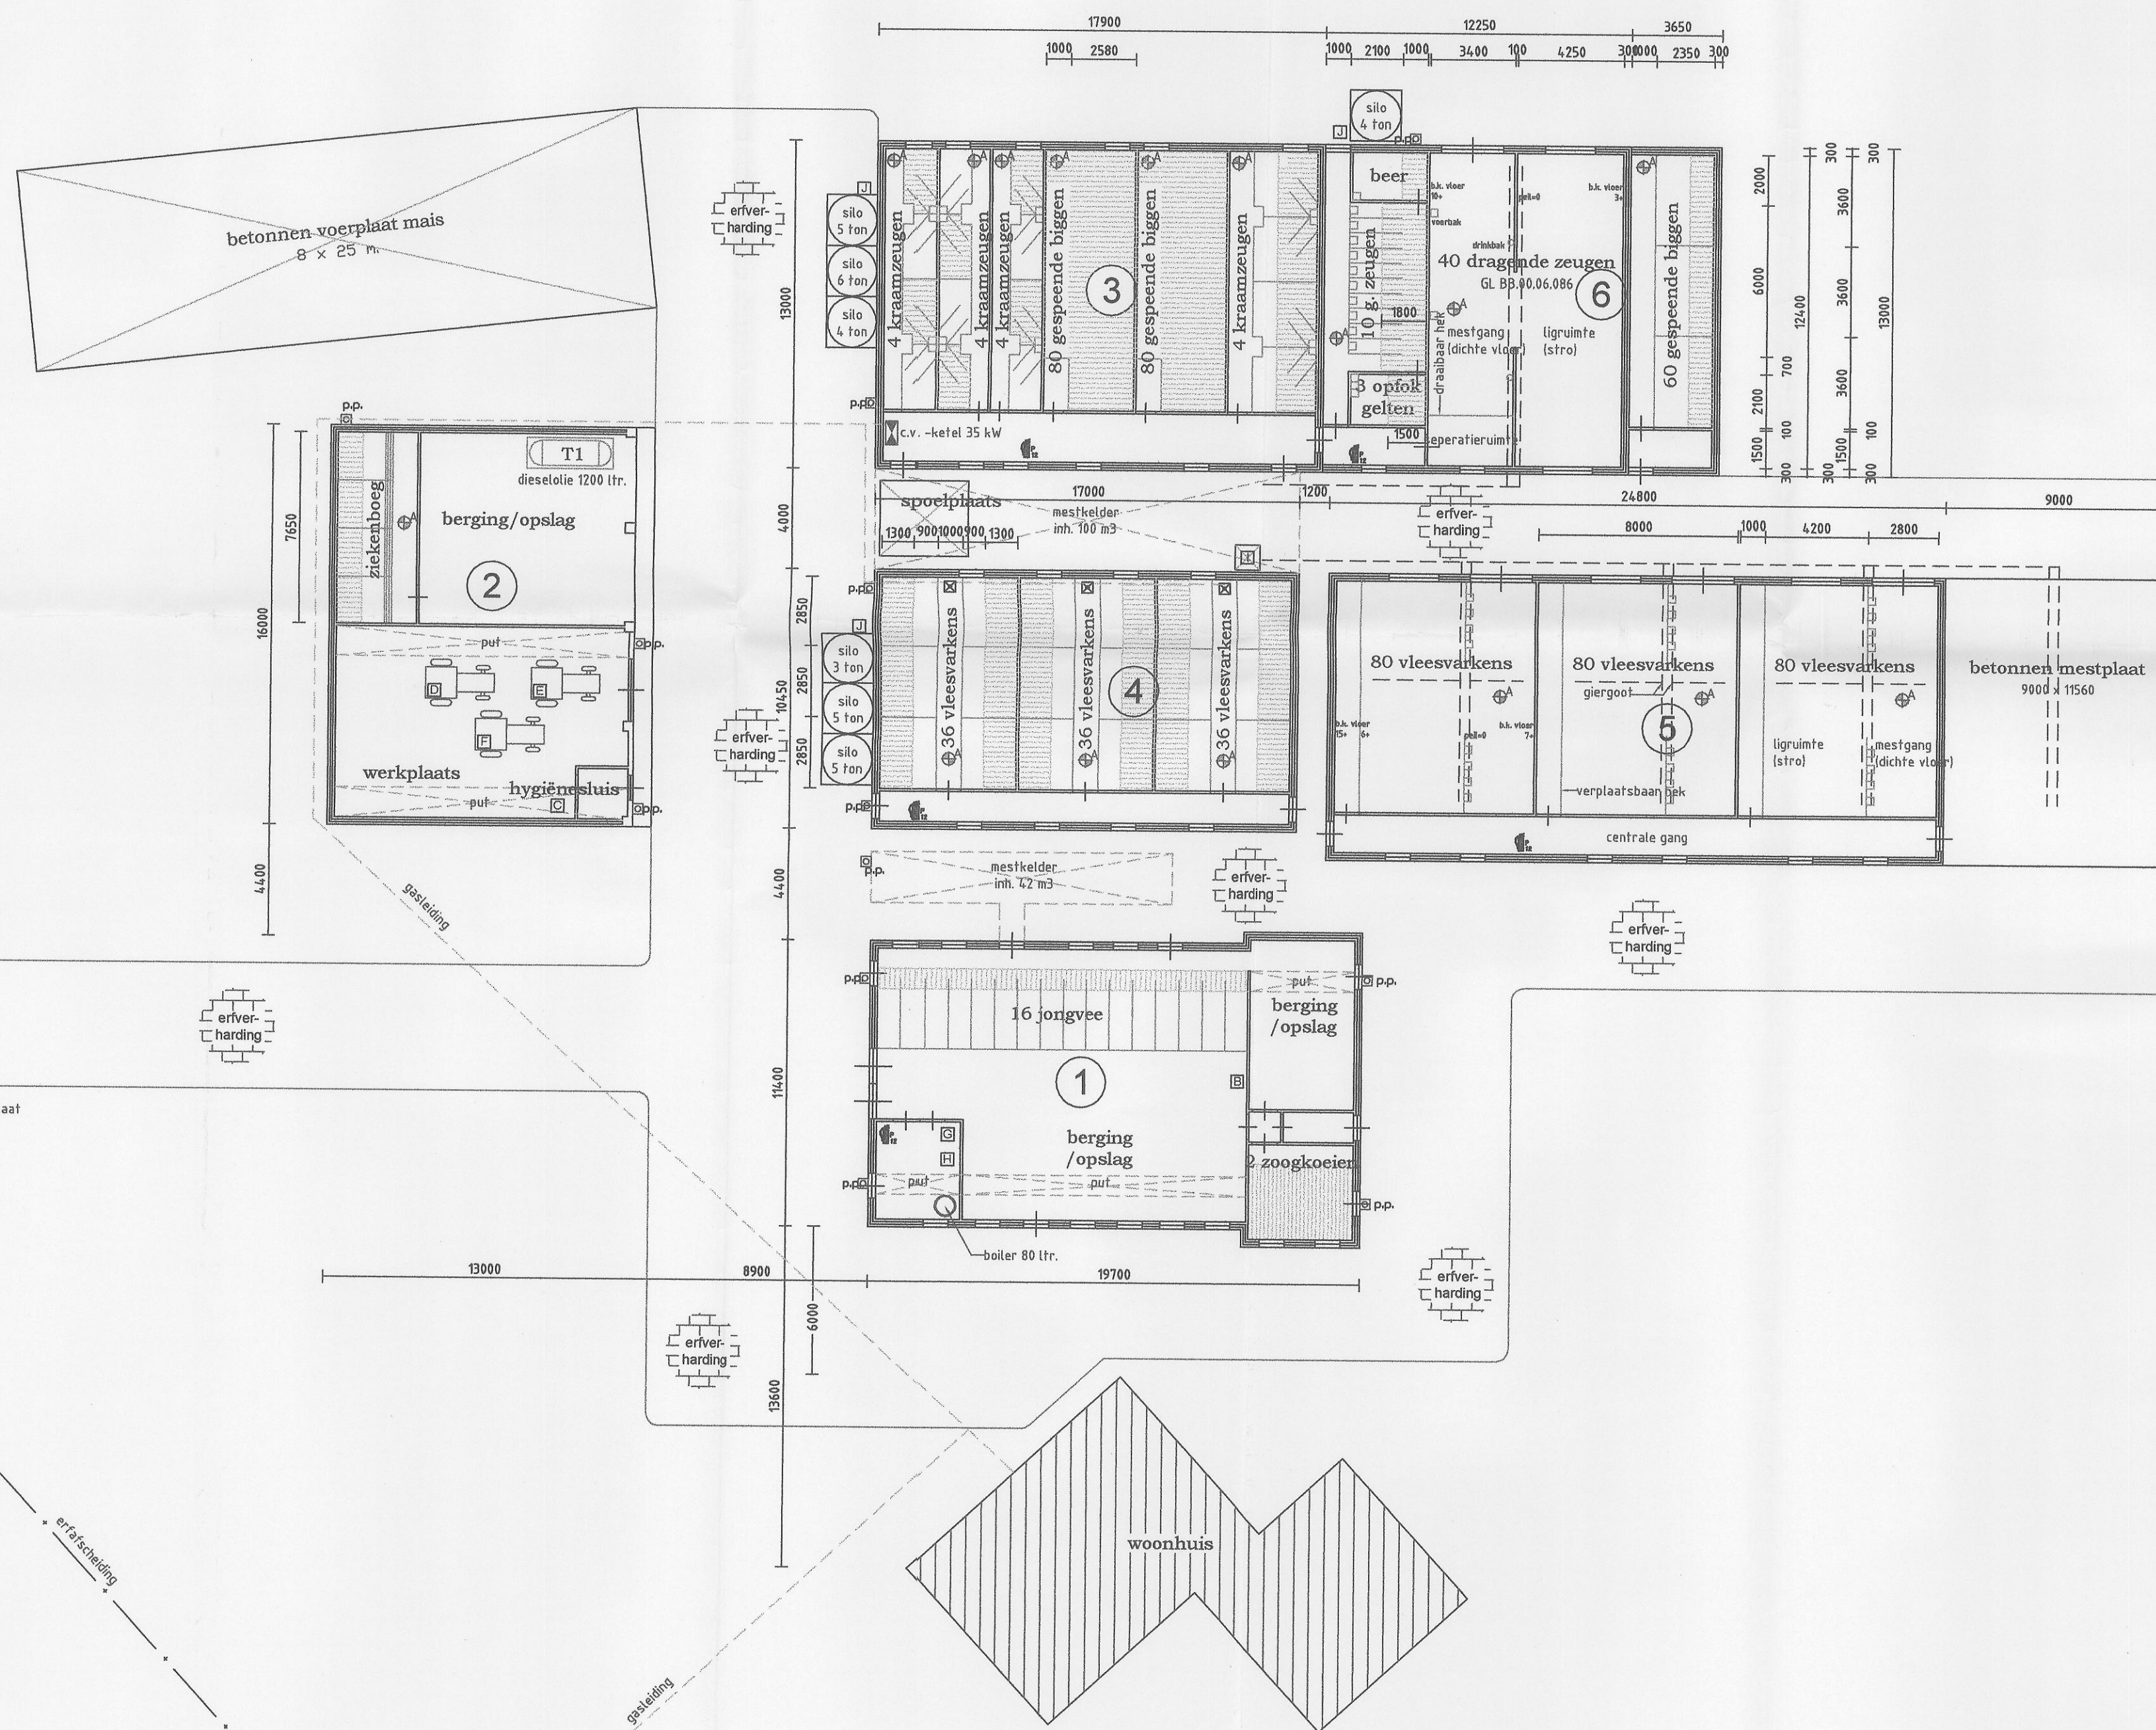

situatie
Gemeente: Zelhem
Sectie: L nummer: 2428
Schaal: 1: 2500

Ingekomen d.d. 26 OKT. 2001

buro VROM, gemeente Zelhem

Behoort bij besluit van burgemeester en wethouders d.d. 28 december 2001 no. WM 1416 De daartoe aangewezen ambtenaar

Nr.	Benaming	Vloer-konstruktie	Wand-konstruktie	Muurpl. hoogte	Dak-konstruktie	Nok-hoogte	Soort dieren	Aantal plaatsen	Aantal te houden	Huisvestings-systeem	Cap.mestopslag	Nr.	St.	Benaming	kW
6							dr. zeugen	40	40	GL BB.00.06.086	n.v.t.	J	3	voervijzel	0,75
6							g. zeugen/biggen	10/80	10/80	boxen/hokken	22 m3 drijfmest	I	1	kadaverkoeling	0,36
6	varkensstal	beton	metseiwerk	2300+	v.c. golfplaten	5200+	opfokgelten/beer	3/1	3/1	hok/hok	4 m3 drijfmest	G	1	melkpomp	2,20
5	varkensstal	beton	metseiwerk	3400+	v.c. platen	30+	vleesvarkens	240	240	groepshuisvesting	80 m3 vaste mest	F	1	tractor	25,8
4	varkensstal	beton	metseiwerk	2000+	v.c. golfplaten	4200+	vleesvarkens	108	108	hokken	250 m3 drijfmest	E	1	tractor	51,2
3	varkensstal	beton	metseiwerk	2300+	v.c. golfplaten	5200+	kr. zeugen/biggen	16/160	16/160	boxen/hokken	160 m3 drijfmest	D	1	shovel	40,0
2	machineloods	beton	metseiwerk	2000/4500+	v.c. golfplaten	7000+	n.v.t.				53 m3 drijfmest	C	div	handgereedschap	5,00
1	rundveestal	beton	metseiwerk	2000+	pannen	8000+	zoogkoeien/jongvee	2/16	2/16	hok/boxen	114 m3 drijfmest	B	1	grondwaterpomp	2,00
												A	16	ventilator	0,37
RENVOOI STALLEN															
RENVOOI MOTOREN															

RENVOOI PICTOGRAMMEN			
Pict.	Benaming	Aantal	Capaciteit
	GLV -straler	3	348
	C.V. -ketel	1	35 kW
	Heteluchtkanon		
	Geijser	1	80 ltr.
	Brandblusser	5	PG 12 kg.
	Zuuropslag		
	Olief- of Gastank	1	T1: dieselolie 1200 ltr.
	Medicijnkast /gewas -bestrijdingsmiddelen		
	Pompput		
	Olieleiding		
	Gasleiding		
	Riolering		

HENDRIX UTD a futureco company		Hendrix UTD B.V. postbus 1 5830 MA Boxmeer telefoon: 0485-58 99 11 fax: 0485 57 81 25	Projectbegeleider naam: J. Immink telefoon: 0651-357793
BEDRIJFSGEGEVENS			
Aard van de inrichting: Rundvee - varkenshouderij		Behorende bij de aanvraag vergunning wet milieubeheer van: T.J.M. van der Linden Kruisbergseweg 12 7021 LP Zelhem	
Adres van de inrichting: Kruisbergseweg 12 7021 LP Zelhem		Tek.nr.: M-3183 Blad: 1/1 Schaal: 1: 200 Get: P. Donkers/E.v.B. Datum: 25-10-2001	
Gewijzigd: A Par: B Handtekening aanvrager: <i>[Signature]</i> d.d. 26-10-20 01 © Hendrix UTD		Aantal plaatsen: 16 Aantal te houden: 16 Huisvestings-systeem: 16 Cap.mestopslag: 16 Nr. St. Benaming kW	