


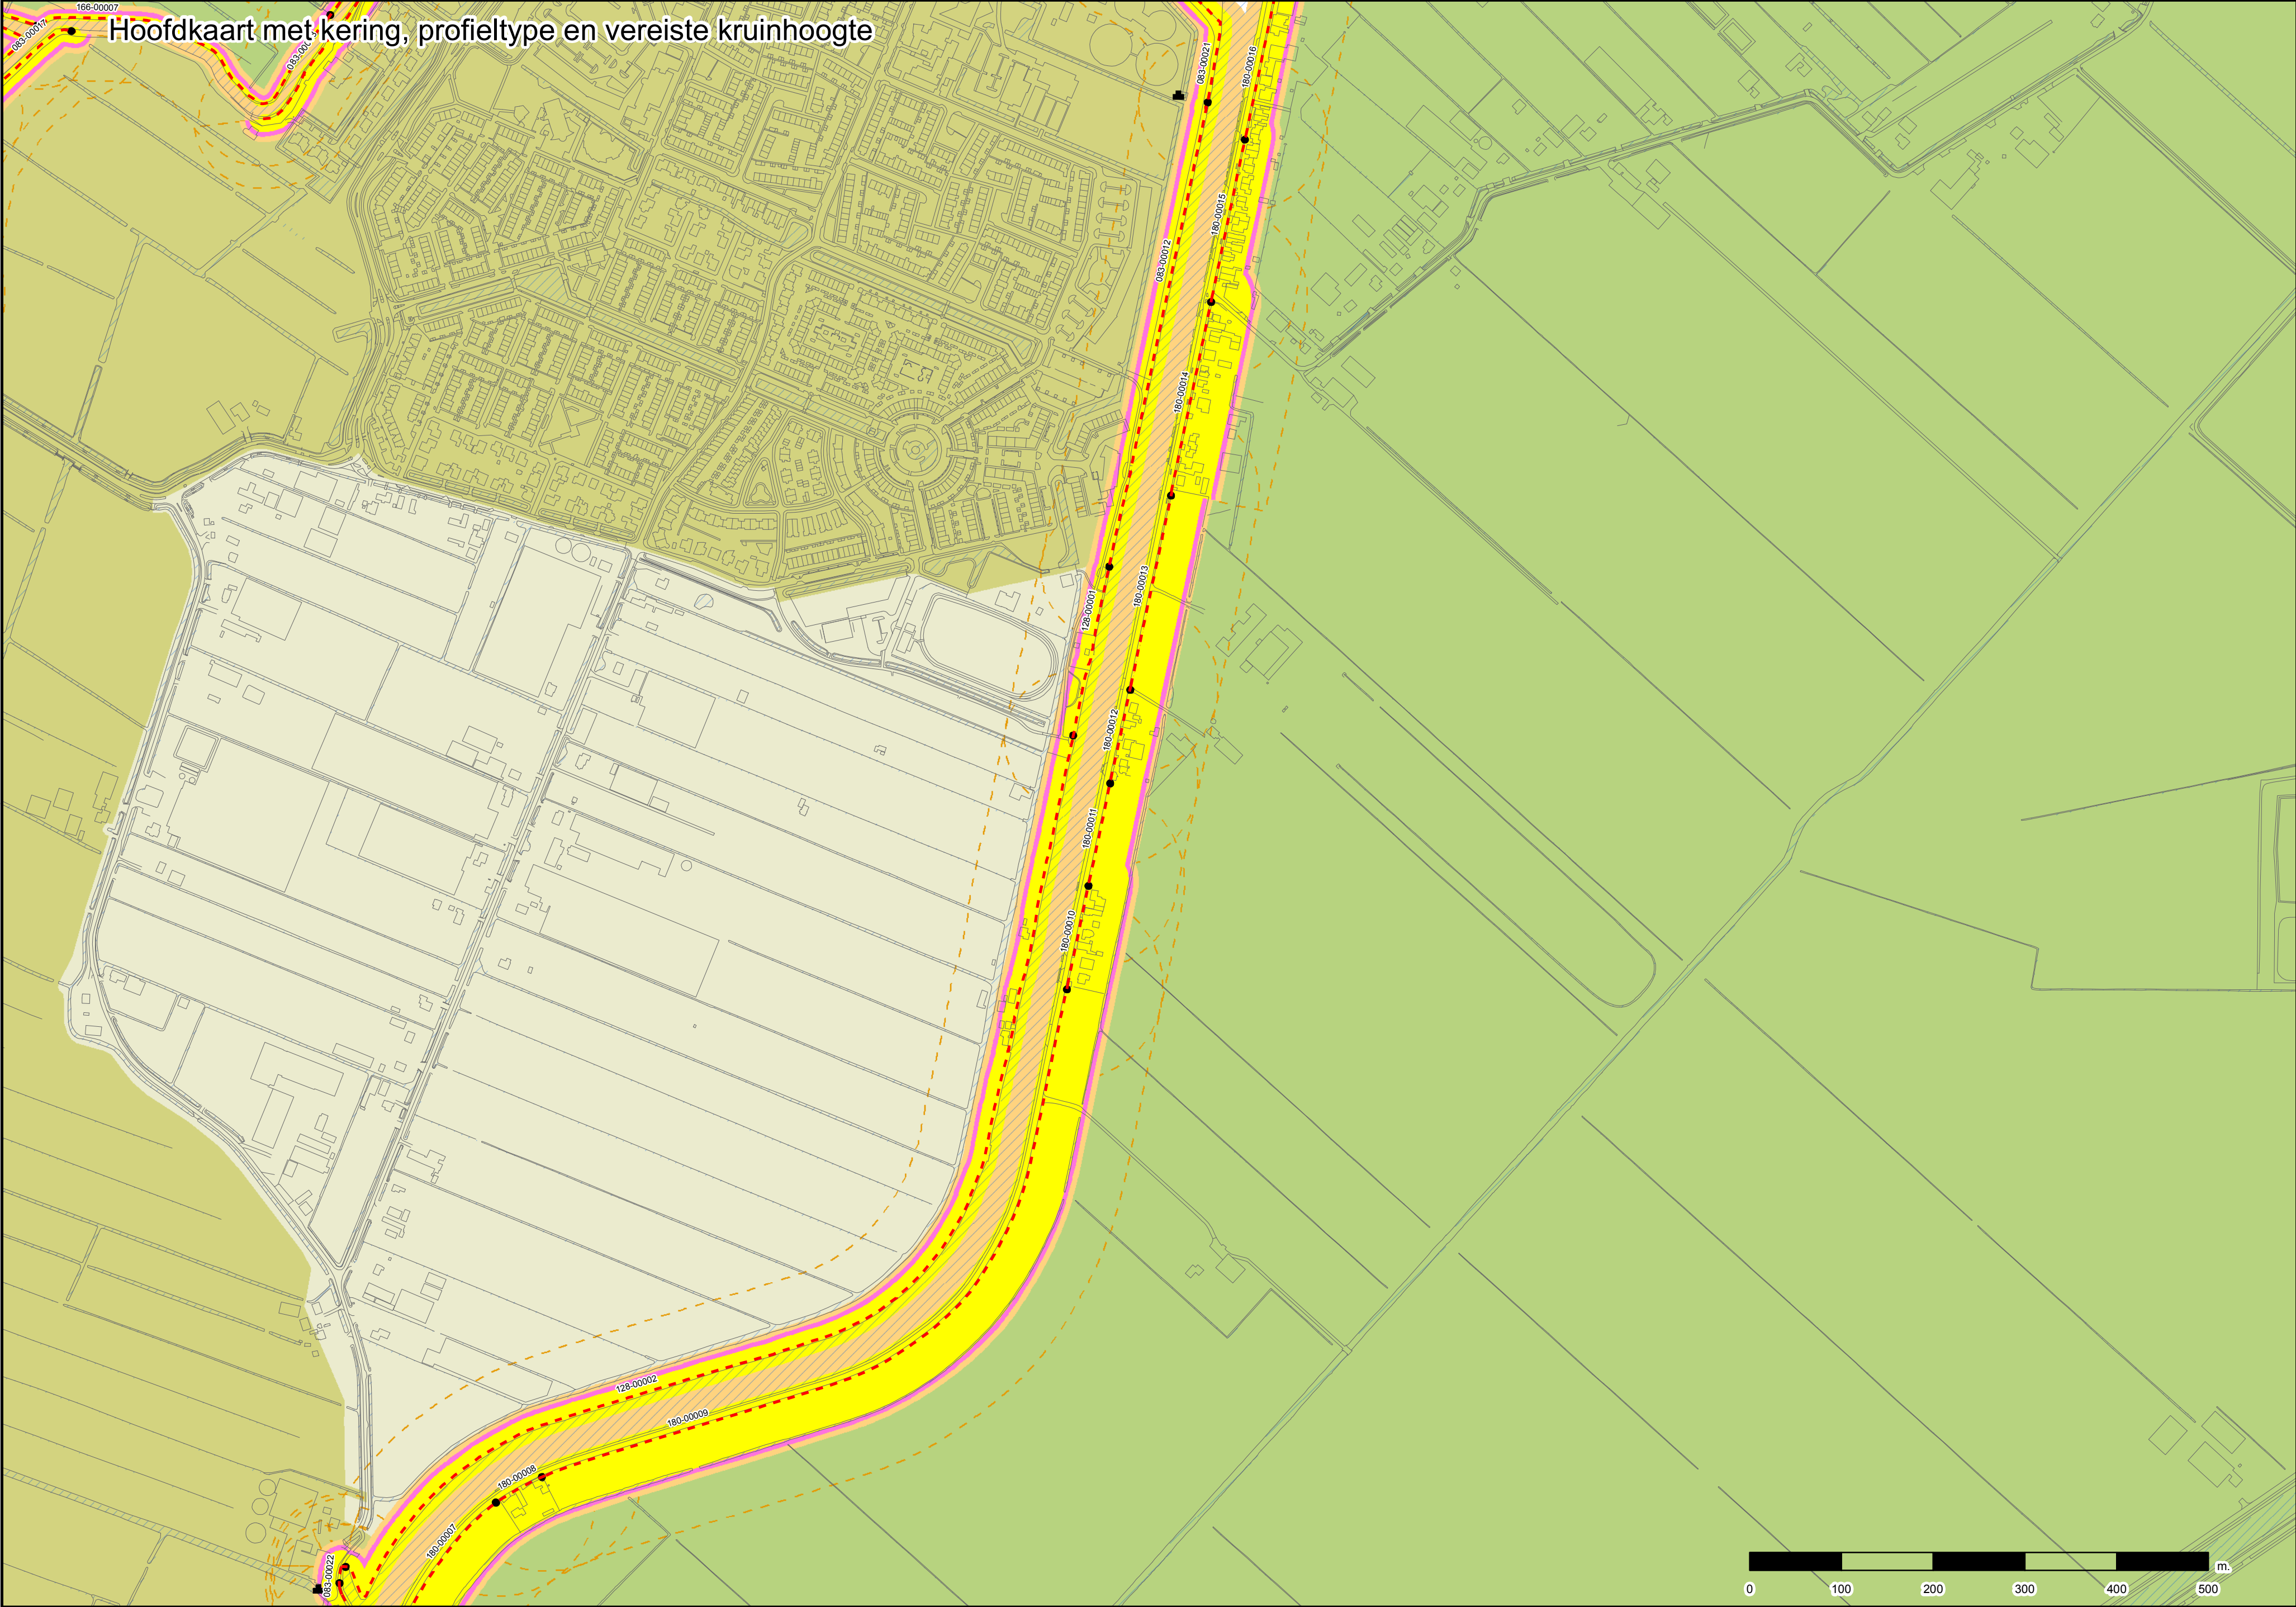

Legenda hoofdk kaart

Kunstwerken

- gemaal
- sluis

Keringen

- primaire kering

regionale kering

SOORT

- boezemkade
- polderkade
- grens Rijnland

Polders

- polder

Zonering

- kernzone
- Profil van vrije ruimte
- beschermingszone
- beschermingszone (t.p.v. water)
- buitenbeschermingszone

leggenummer


De code op kaart geeft aan welk profiel uit onderstaande tabel van toepassing is. In de tabel staan per type de afmetingen van het profiel waar de zonering op is gebaseerd. De zones zijn op basis van deze afmetingen ingetekend op de kaart. Hier kunnen echter kleine verschillen in ontstaan. Daar waar een zone afwijkt van de waarden in de tabel, is de tabel leidend.

Leggerkaart
Regionale
Keringen



Hoogheemraadschap van
Rijnland
KAARTBL_NR

herziening 2014

Schaal hoofdk kaart : 1: 5.000 (A1)
Schaal kaarten onderhoudsplicht : 1: 10.000 (A1)
Versie : 5.0
Datum : 29 januari 2014

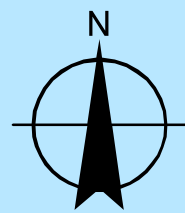


Topografische ondergrond (c) Topografische Dienst Kadaster, Emmen en GBKN-leveranciers

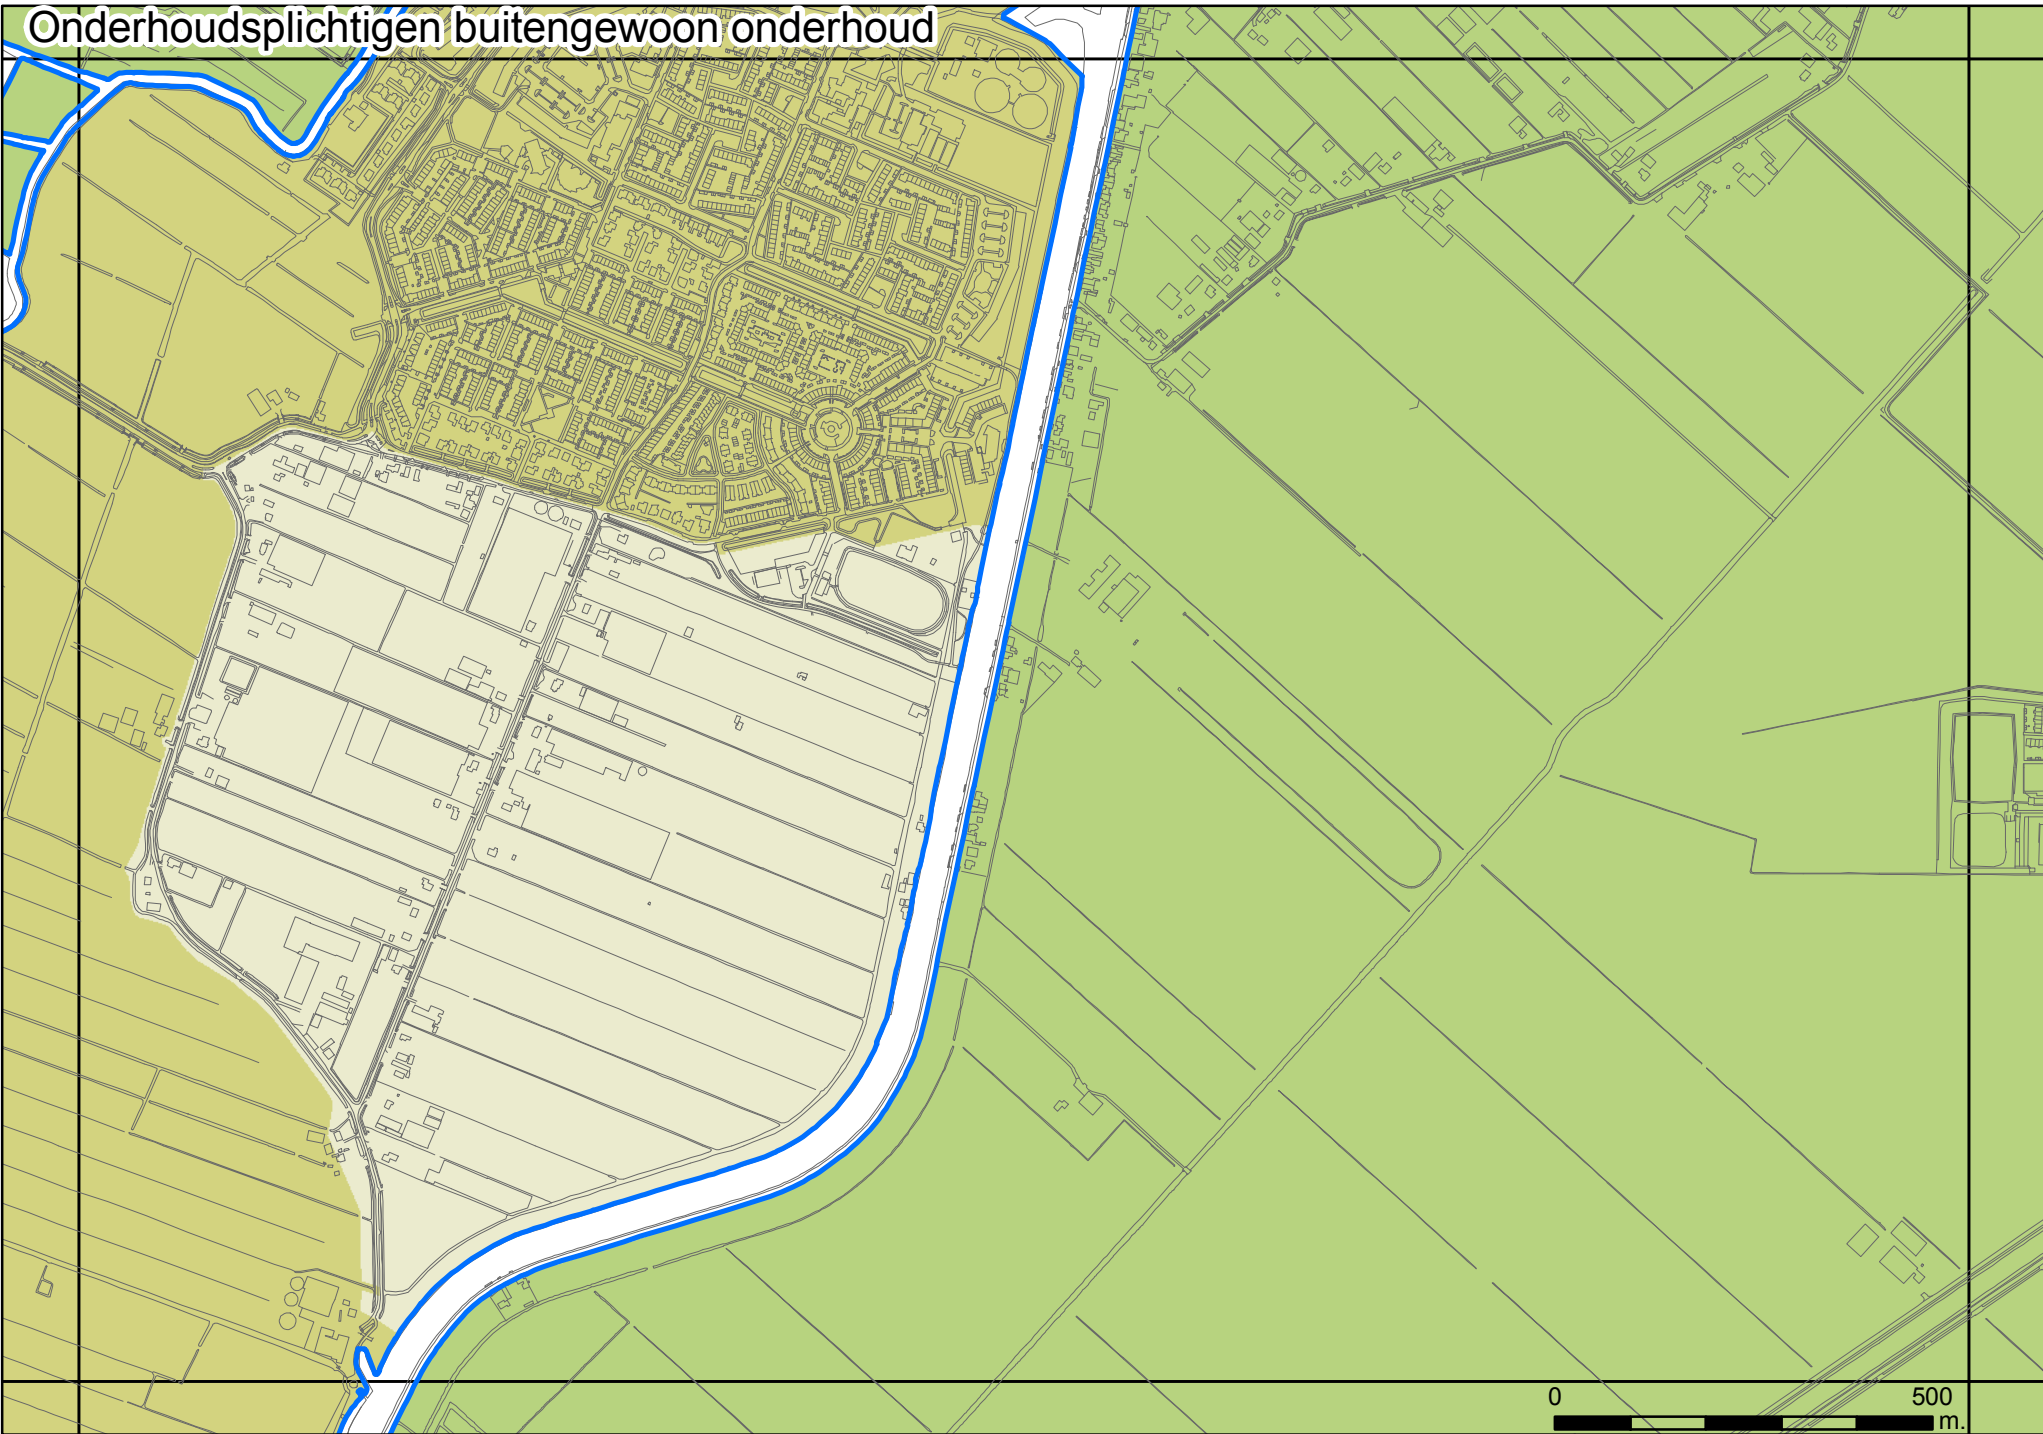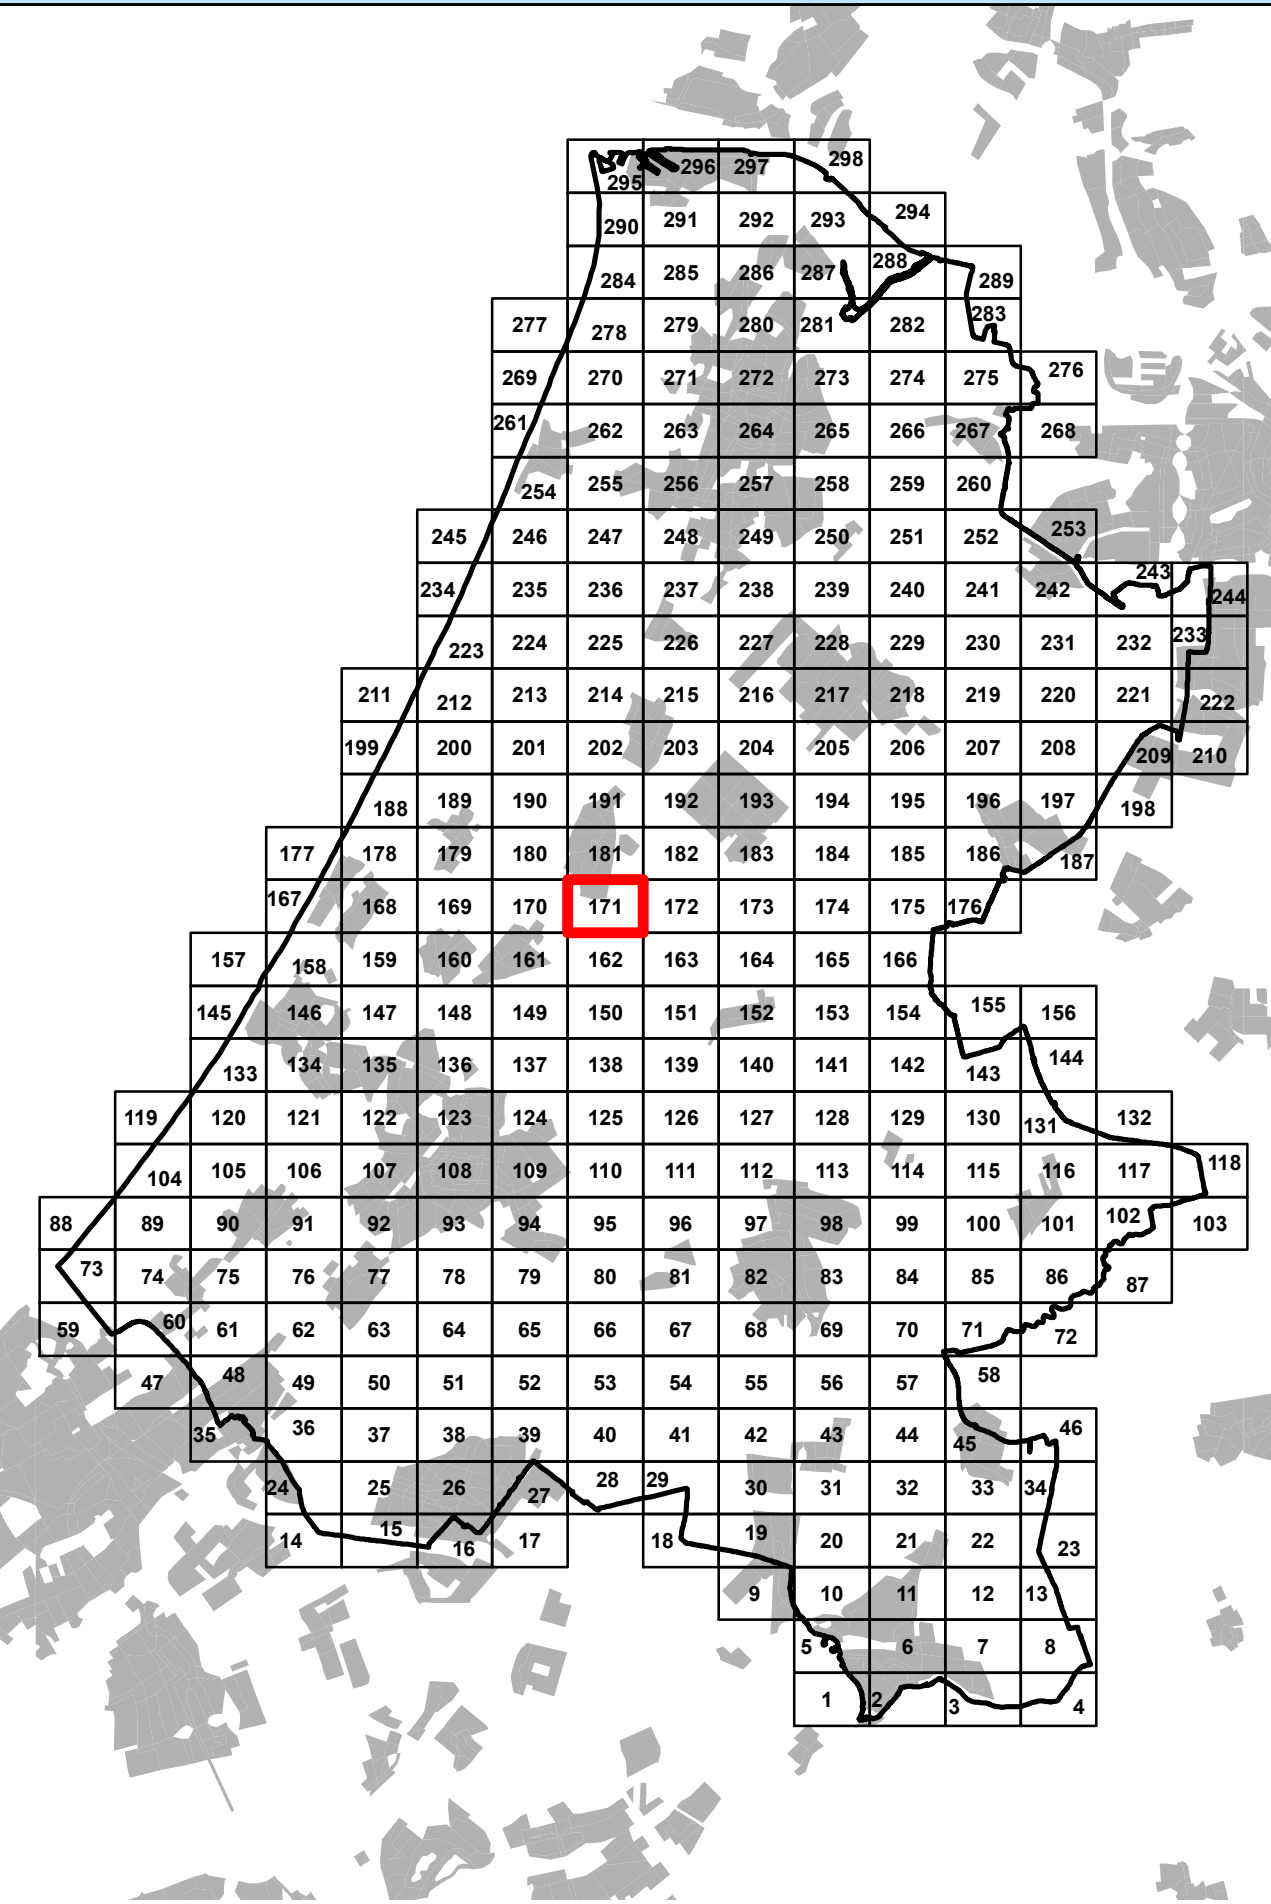

Legenda kaart "Buitengewoon onderhoud"

- RIJNLAND (AFSPRAAK NODIG)
- HHRS VAN RIJNLAND
- AANGRENZEND WATERSCHAP EN RIJNLAND
- GEMEENTE (*)
- PROVINCIE (*)
- RIJK (*)
- SPOORWEGBEHEERDER (*)
- GEMEENTE EN RIJNLAND (*)

(*) Het feitelijk beheer van deze waterkering is nog niet in handen van Rijnland, maar zal in overleg met de huidige beheerder op termijn door Rijnland worden overgenomen. Dan wordt ook de onderhoudsplicht voor buitengewoon onderhoud voor deze waterkering vastgesteld.

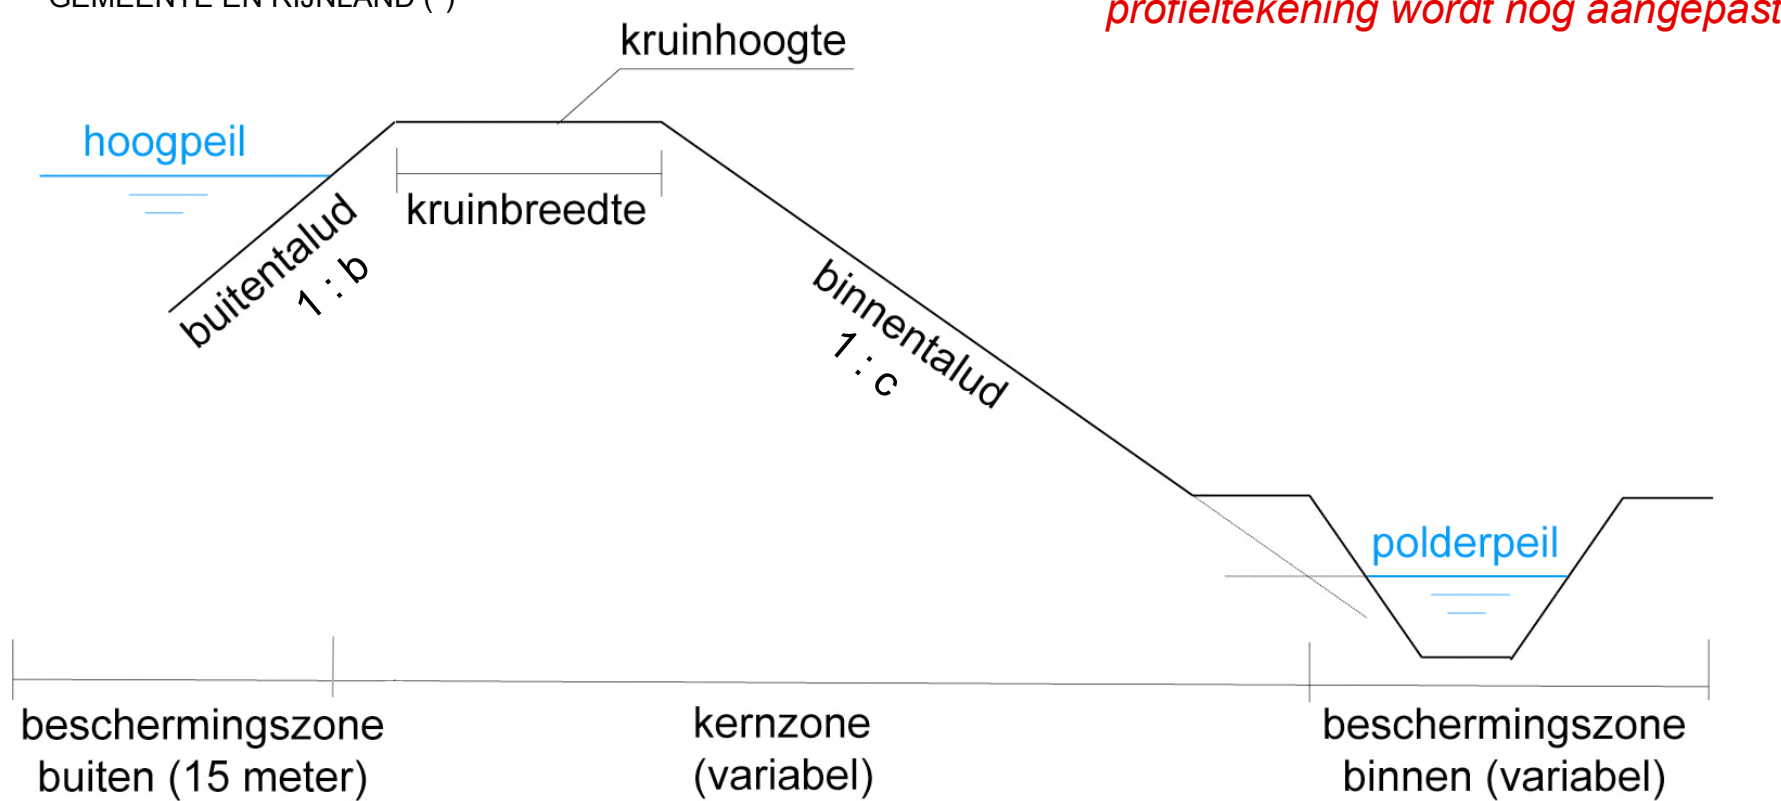

wordt later ingevuld met profielinformatie