


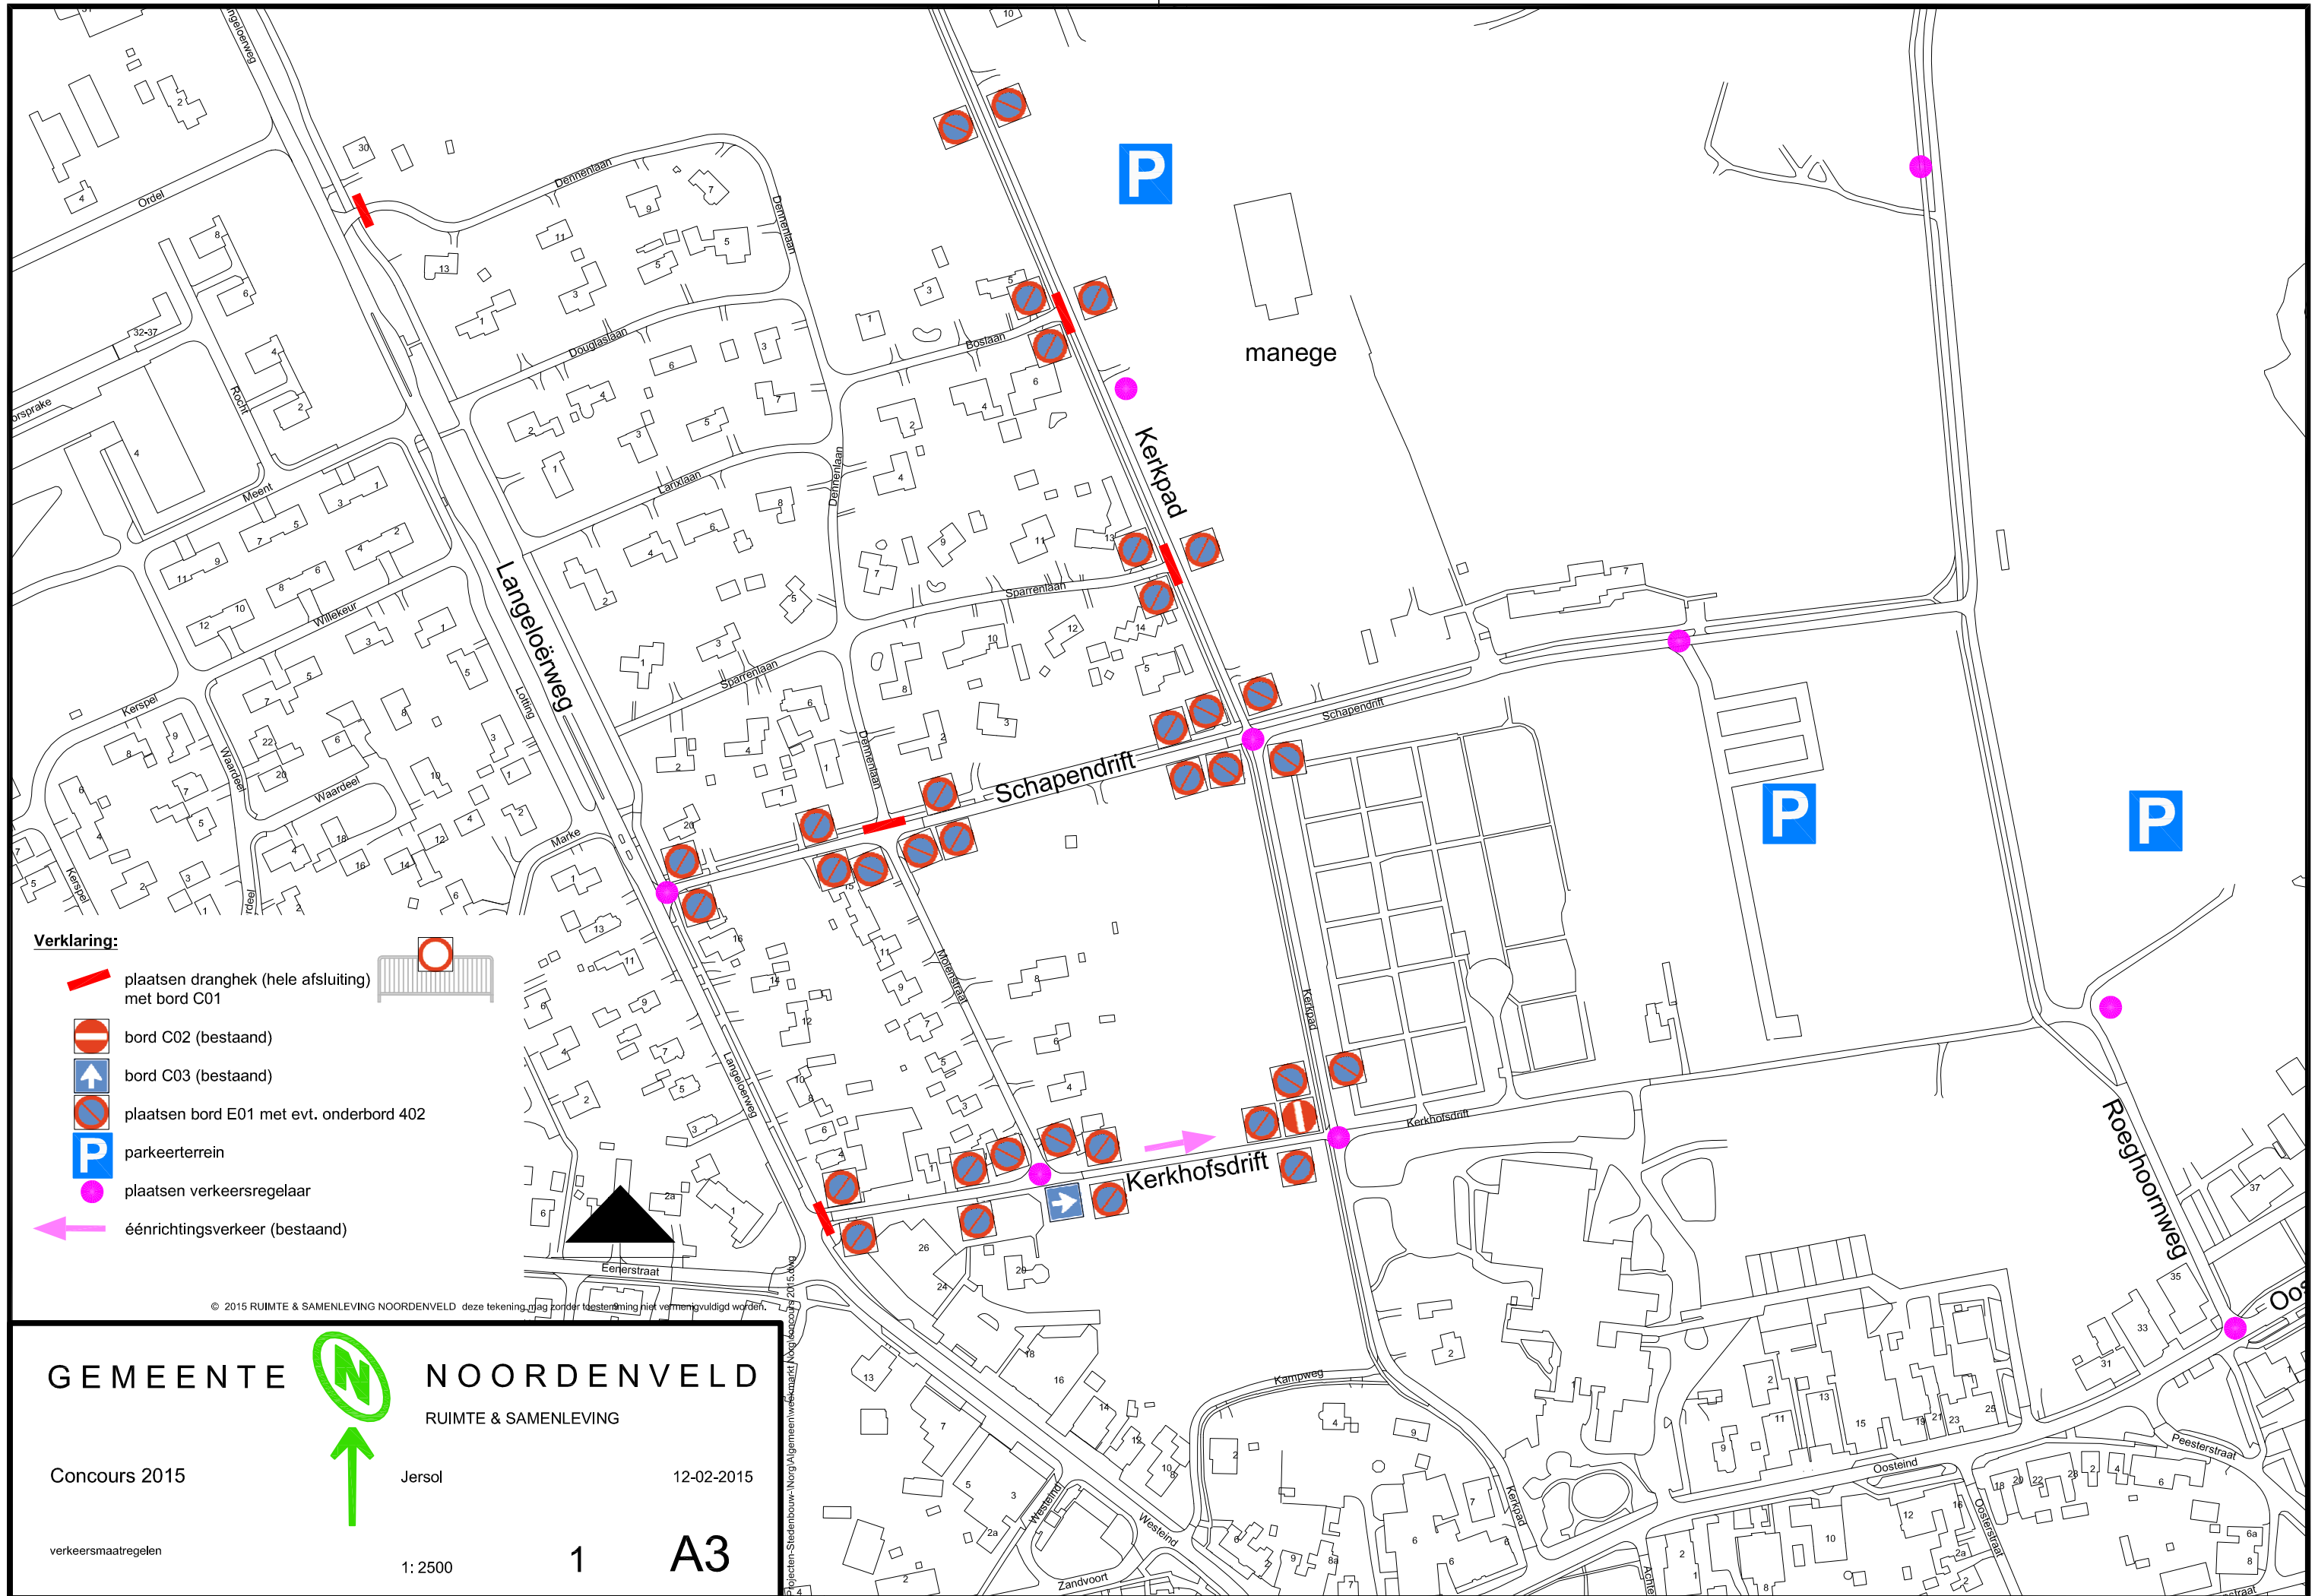

Verklaring:

-  plaatsen dranghek (hele afsluiting) met bord C01
-  bord C02 (bestaand)
-  bord C03 (bestaand)
-  plaatsen bord E01 met evt. onderbord 402
-  parkeerterrein
-  plaatsen verkeersregelaar
-  éénrichtingsverkeer (bestaand)

GEMEENTE



NOORDENVELD

RUIMTE & SAMENLEVING

Concours 2015

Jersol

12-02-2015

verkeersmaatregelen

1: 2500

1

A3