


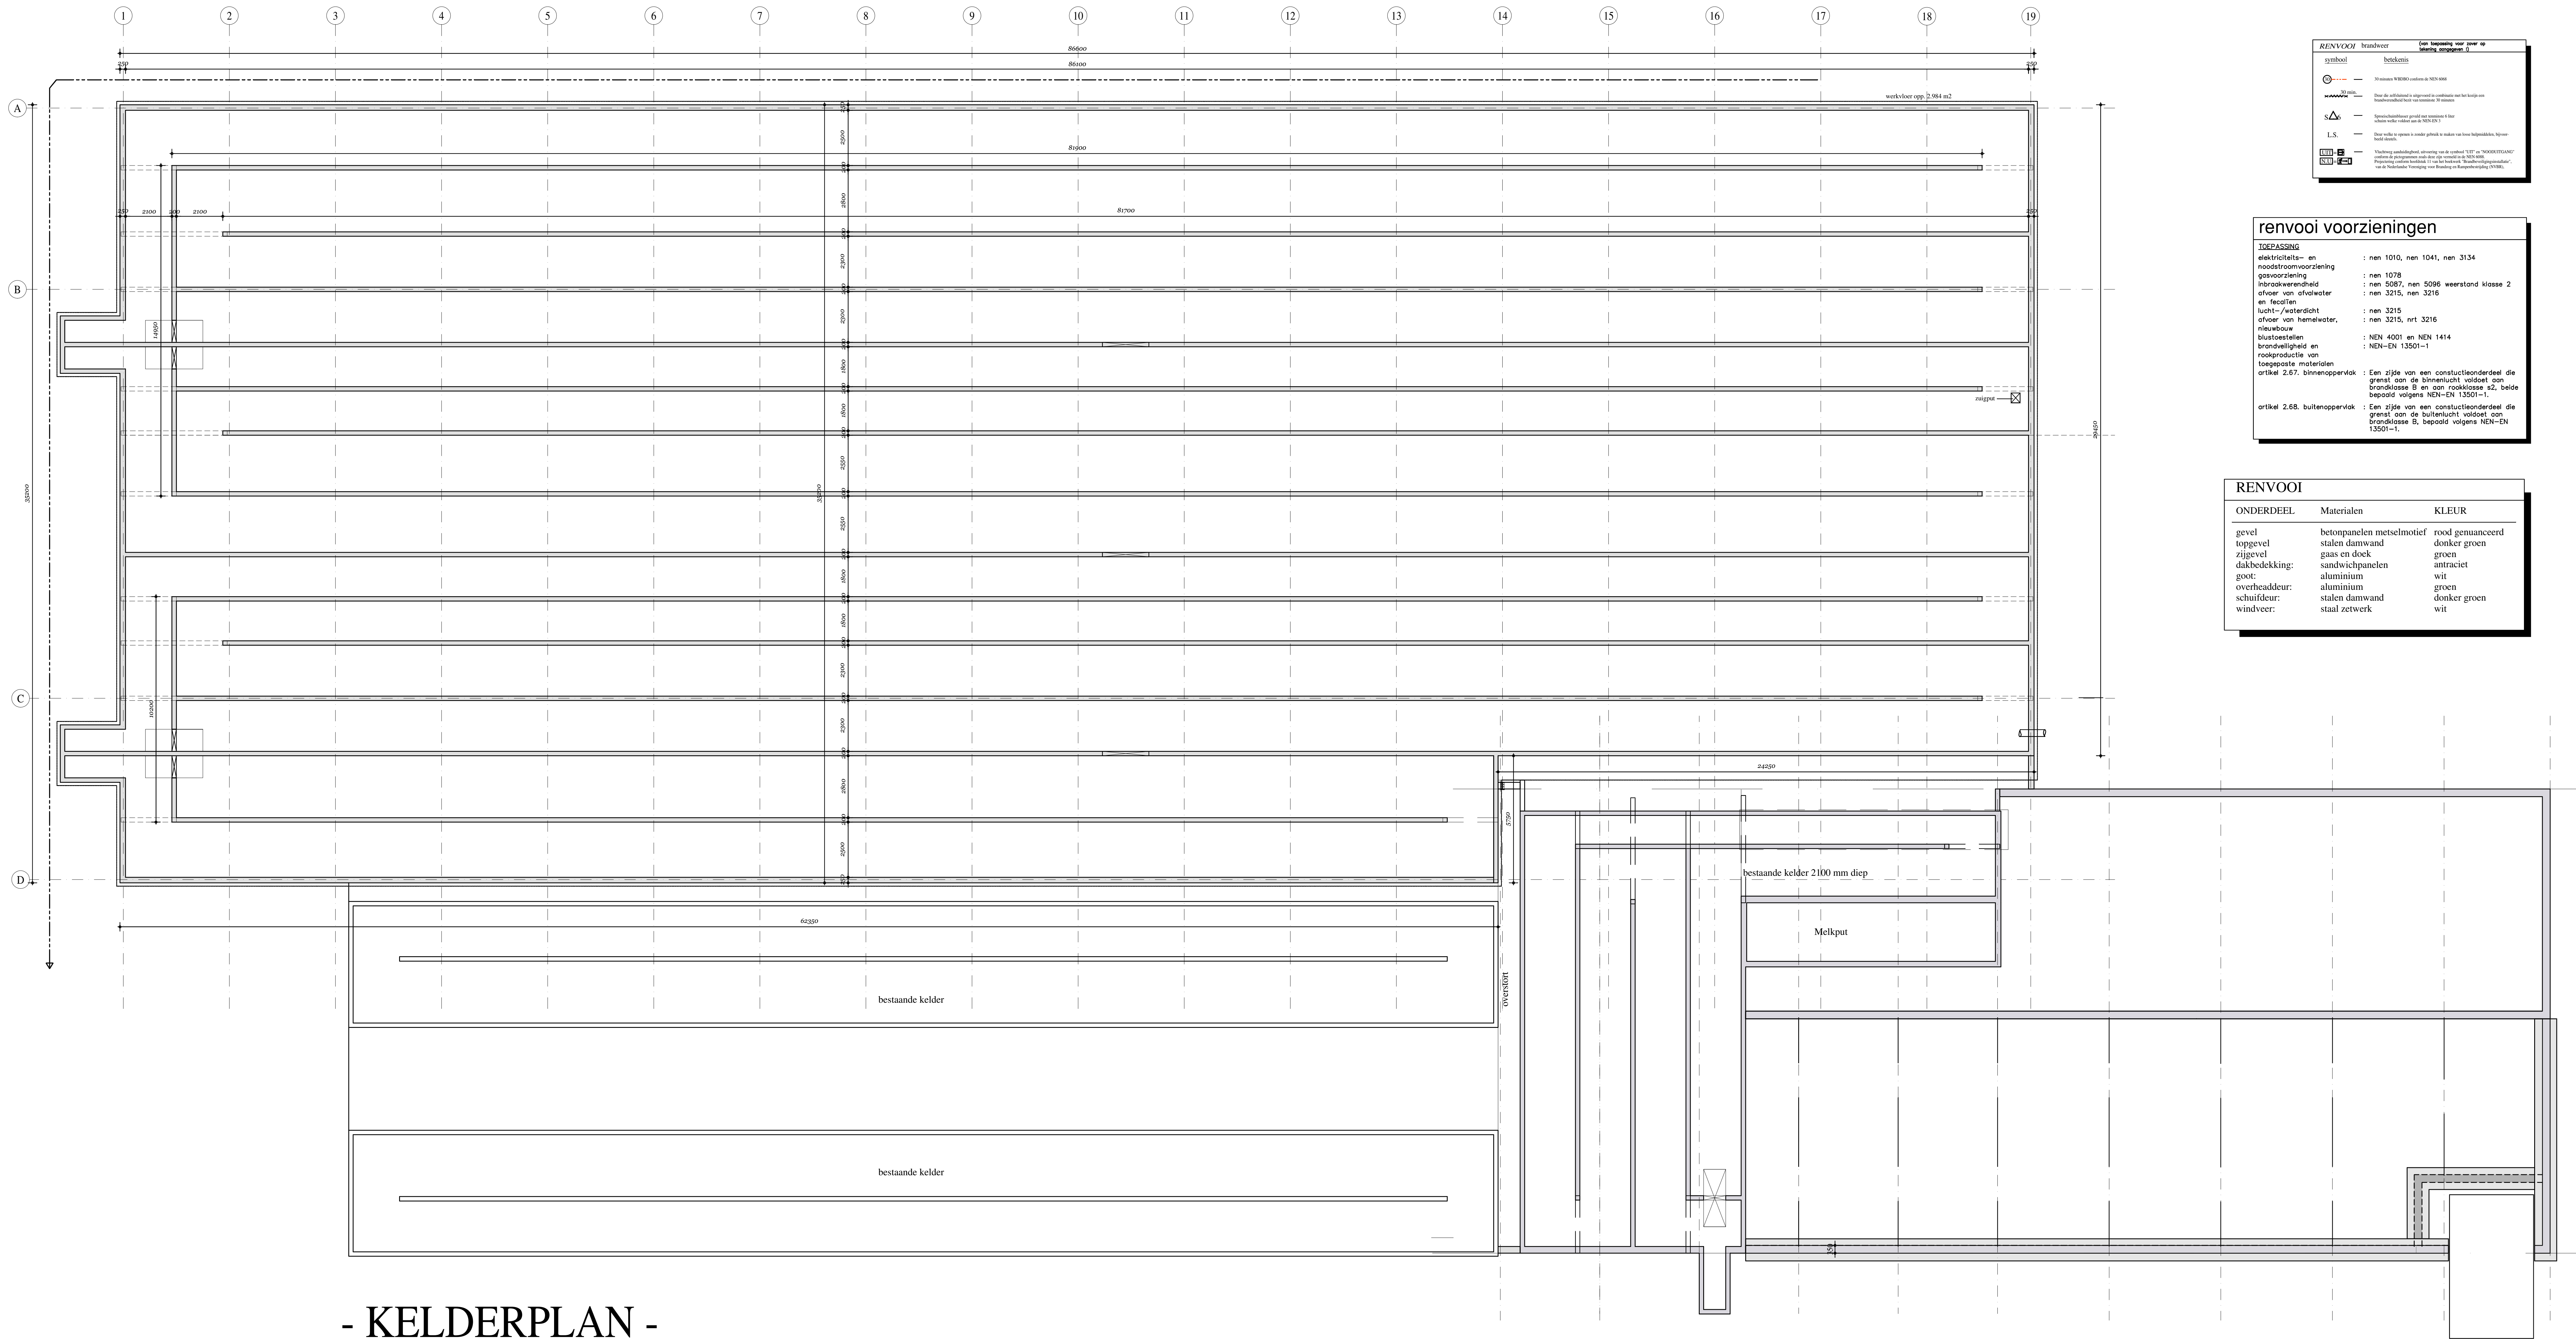


- Kelderplan -

RENVOOI brandweer	
symbool	betekenis
	30 minuten RENVOOI volgens de NEN 1000
	Door de uitbreiding is voldaan aan de eisen van het brandveiligheidsplan
	Specifieke brandveiligheidsmaatregelen
	Deze veldtoetsing is niet geldig in andere gevallen van brandveiligheidsplan
	Voorbereiding brandveiligheidsplan van de opdrachtgever
	De afgeleverde brandveiligheidsplan is niet geldig in andere gevallen
	De afgeleverde brandveiligheidsplan is niet geldig in andere gevallen

renvooi voorzieningen	
TOEPASSING	
elektriciteits- en	: nen 1010, nen 1041, nen 3134
modestroomvoorziening	
gasvoorziening	: nen 1078
inbraakwerendheid	: nen 5087, nen 5096 weerstand klasse 2
afvoer van afvalwater	: nen 3215, nen 3216
en fectien	
licht- /sterlicht	: nen 3215
afvoer van hemelwater,	: nen 3215, nrt 3216
nieuwbouw	
bluiscapellen	: NEN 4001 en NEN 1414
brandveiligheid en	: NEN-EN 13501-1
rookproductie van	
toegestane materialen	
artikel 2.67, binnenoppervlak	: Een zijde van een constructieonderdeel die grenst aan de binnenlucht voldoet aan brandklasse B en aan rookklasse s2, beide bepaald volgens NEN-EN 13501-1.
artikel 2.68, buitenoppervlak	: Een zijde van een constructieonderdeel die grenst aan de buitenlucht voldoet aan brandklasse B, bepaald volgens NEN-EN 13501-1.

RENVOOI		
ONDERDEEL	Materialen	KLEUR
gevel	betonpanelen metselmotief	rood gemueerd
topgevel	stalen damwand	donker groen
zijgevel	gaas en dock	groen
dakbedekking:	sandwichpanelen	antraciet
gevel:	aluminium	wit
overheaddeur:	aluminium	groen
schuifdeur:	stalen damwand	donker groen
windveer:	staal zetwerk	wit

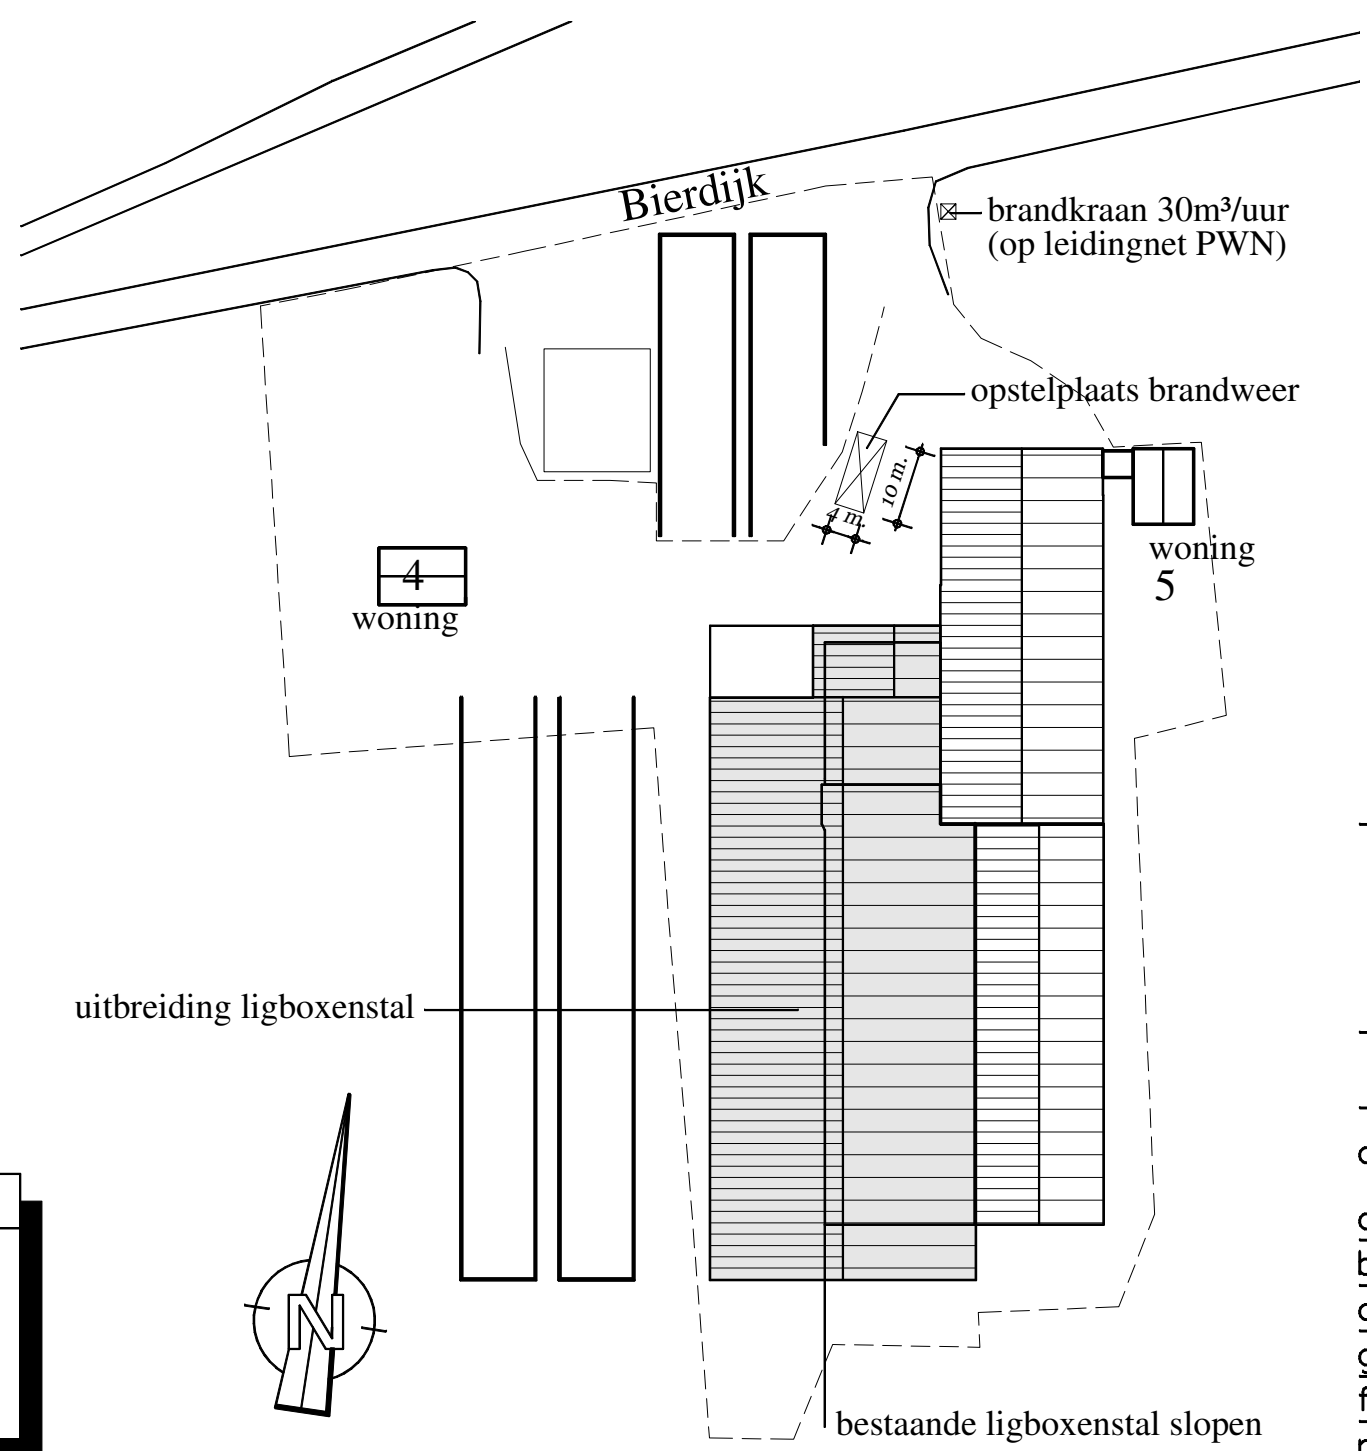

18-08-2014 wijziging situatie en renvooi

AANNEMINGSBEDRIJF DE JONG URSEM B.V.
Nijverheidsterrein 1, 1645 VX URSEM TEL. 072-5021235

Situatie	
Gemeente	: Hollands Kroon
Sektie	: O
No.	: 335
Schaal	: 1:1000

opdracht	uitbreiding ligboxenstal	
opdrachtgever	M.T.S. Ruijter	tel: 0227-511469
bouwlocatie	Bierdijk 5 1777 NJ Hippolytushoef	
onderwerp	kelderplan + situatie	datum 13-08-2013
getekend	A.J. Barendregt	gewijzigd 23-09-2013
formaat	A0	28-04-2014
maatvoering	in mm	18-08-2014
schaal	1:100	- B-03