


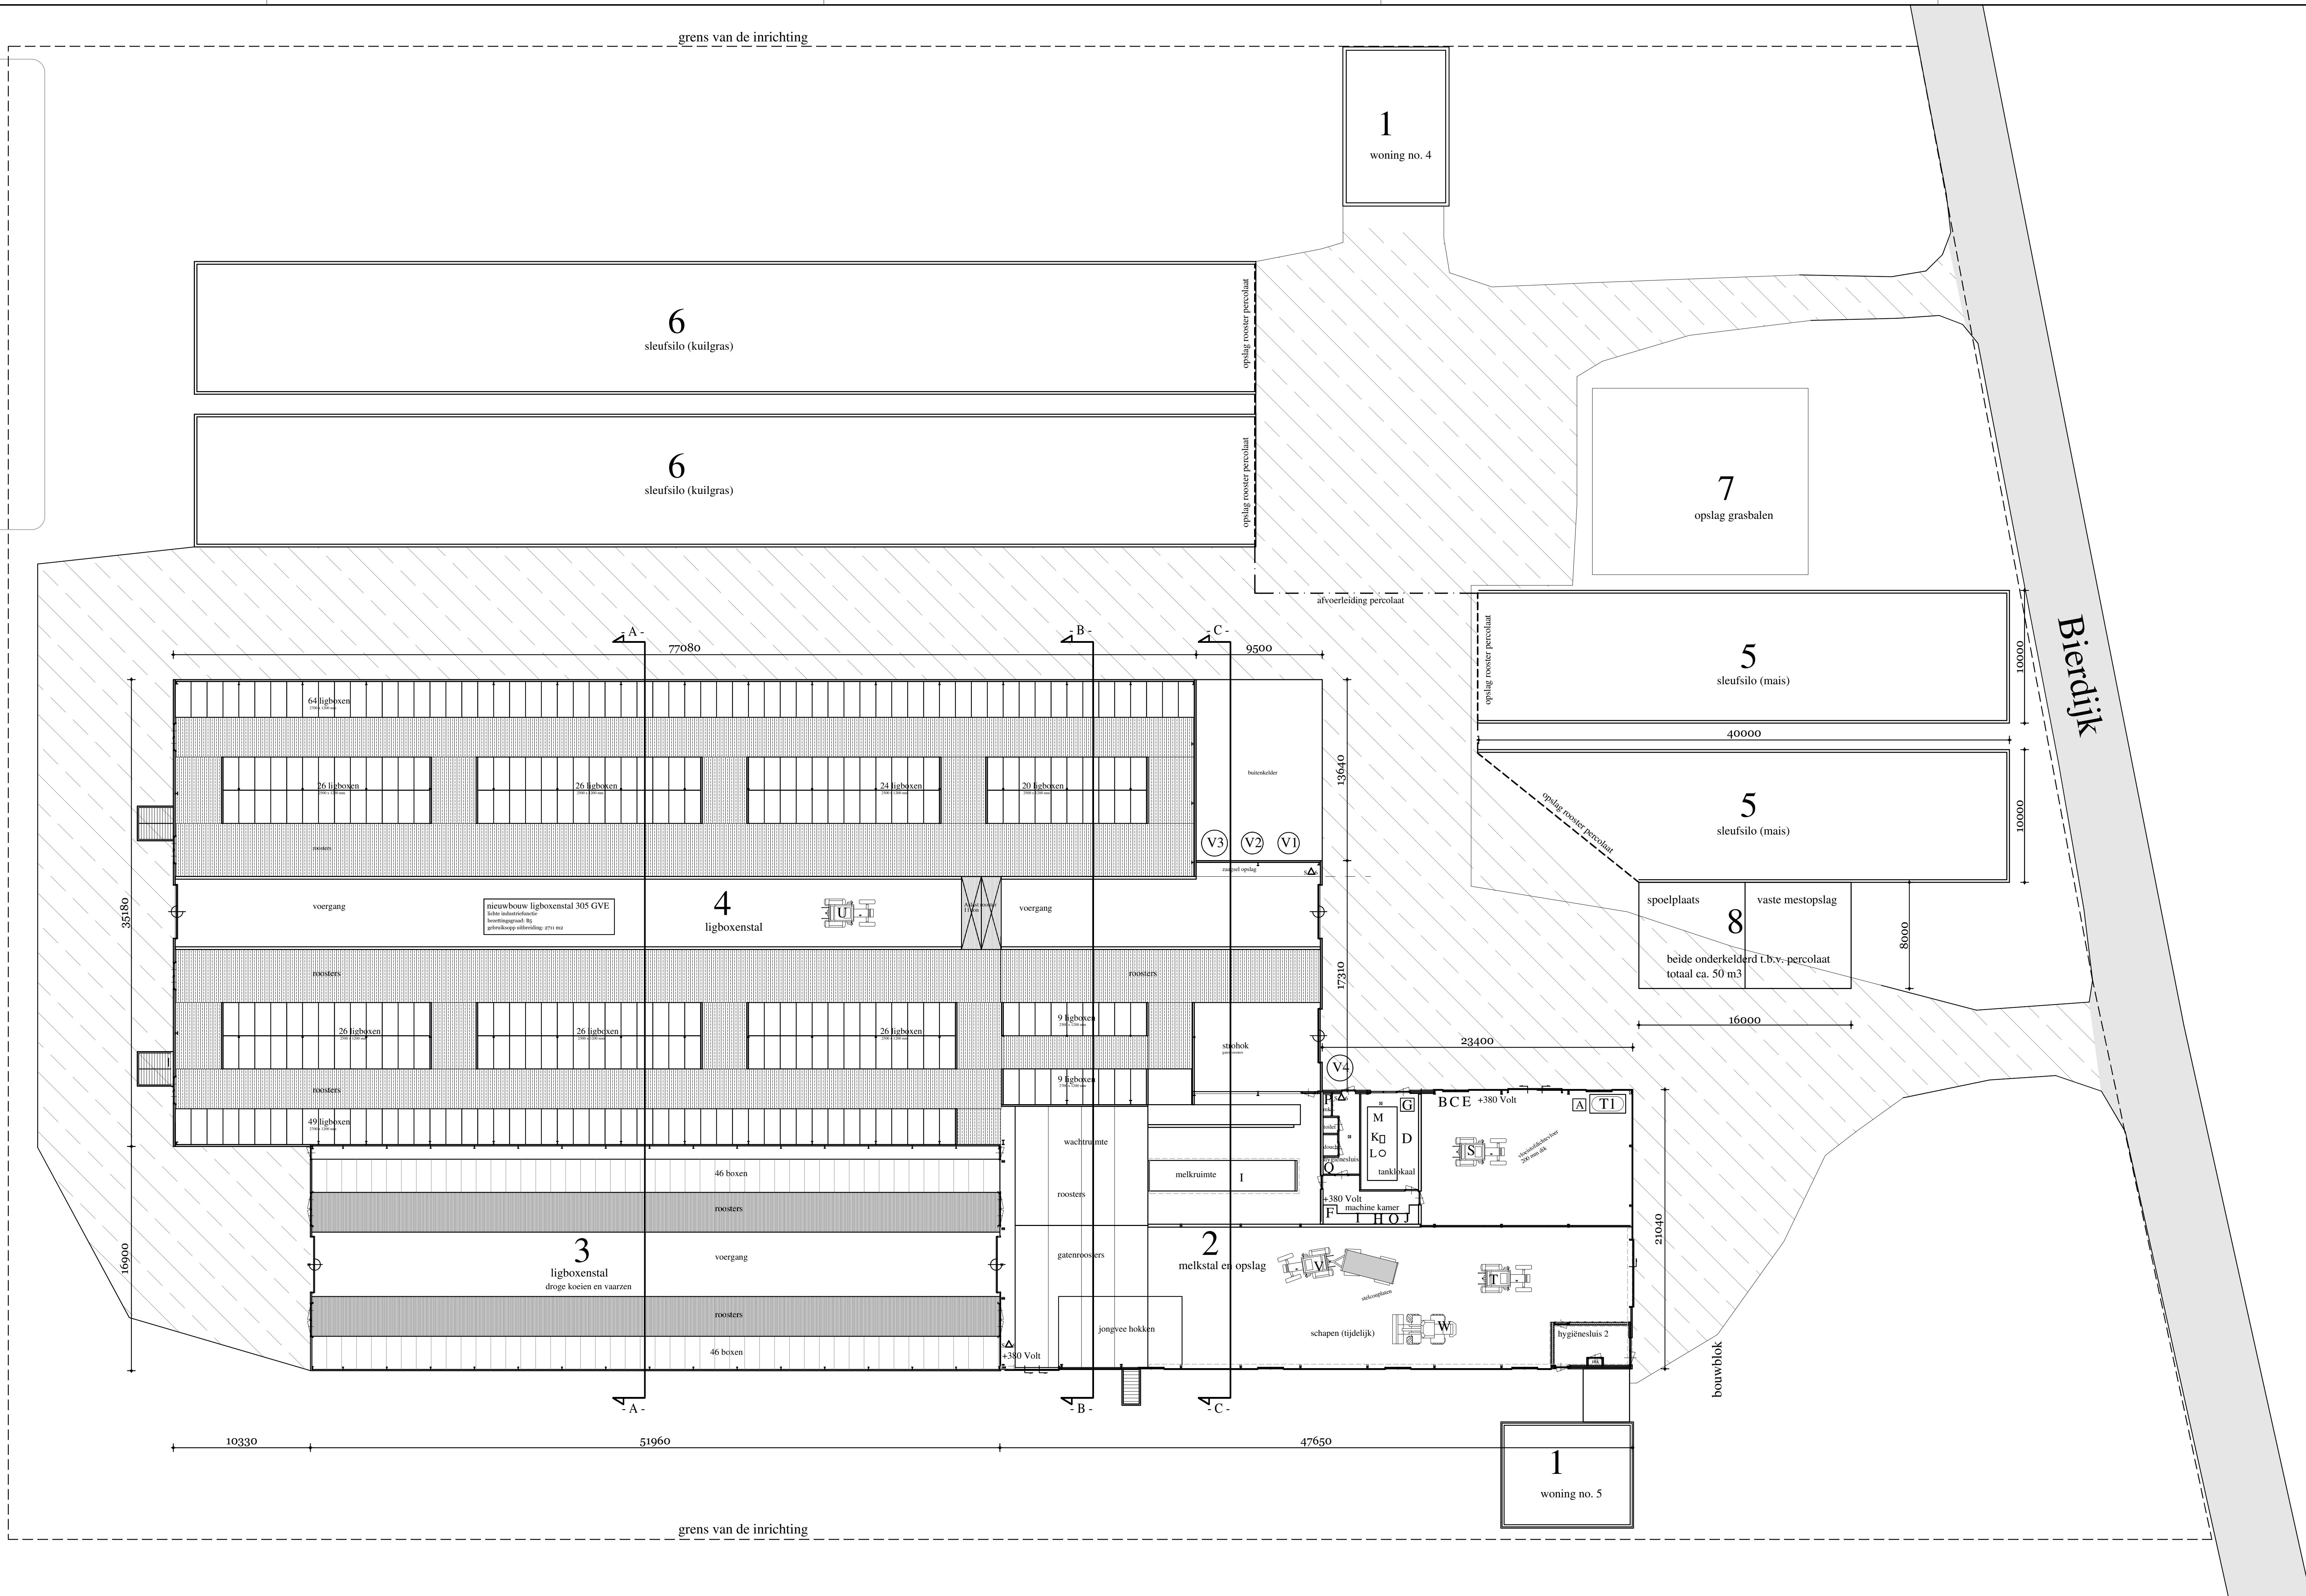

RENVOOI APPARATEN	
A :	olie vaten in lekbak
B :	lasapparaat 200 Amp
C :	handgereedschap 230 Volt
D :	hogedrukreiniger
E :	compressor 2,2 kW
F :	melkpomp
G :	koelmotor (zolder)
H :	wasmachine
I :	bronninstallatie
J :	boiler
K :	roerwerk 0,5 kW
L :	spoorinstallatie 220 Volt
M :	melktank 18.000 ltr.
N :	melkstal 2x 12 stand zij-zan-zij
O :	compressor
P :	medicijnen kast
Q :	KI middelen
R :	bronninstallatie
S :	trekker 135 pk
T :	trekker 130 pk
U :	trekker 135 pk
V :	trekker 150 pk
W :	shovel 60 pk

8	spoorplaats/mestplaat	beton	betonrand	-	-	-	-	-	-	-	50 m3
7	opslag plaats	beton									
6	sluisvlo	beton	beton	2.100							
5	sluisvlo	beton	beton	1.200							
4	highbostonal	beton	sandwichpaneel/damwand	4.900	9.665	melkkoeien	305	305	A.1.100.1	5.700 m3	
3	highbostonal	beton	hout	2.500	4.892	droge koeien	92	92	A.1.100.1	920 m3	
						schapen	70	70	B1		
						jongvee	30	30	A3	460 m3	
2	melkstal/berging	beton	damwand	4.000	6.800						
1	woningen (privé)										
Nr.	Benaming	Vloerconstructie	Wandconstructie	Muurpl./groot hoogte	Nok- hoogte	Soort dieren	Aantal plaatsen	Aantal te houden	Huistestings-code	Cap. mestopslag	

RENVOOI pictogrammen ▽				Datum:
Pict.	Benaming	Aantal	Capaciteit	Naam:
	(kracht)voersilo	1	4 ton	
	(kracht)voersilo	1	8 ton	
	(kracht)voersilo	1	12 ton	
	(kracht)voersilo	1	14 ton	Handtekening:
	dieselolie	1	2.000 L met lekkab	


AANNEMINGSBEDRIJF DE JONG URSEM B.V.
 Nijverheidsterrein 1, 1645 VX URSEM TEL. 072-5021235 FAX. 072-5022952

opdracht	Uitbreiding ligboxenstal			
opdrachtgever	M.T.S. Ruijter	Tel:	0227-511469	
locatie	Bierdijk 4 1777 NJ Hippolytushoef			werk
onderwerp	milieutekening	datum	16-07-2013	
getekend	J.M.M. Baas	gewijzigd	12-01-2015	13060
formaat	A3			blad
maatvoering	in mm			
schaal	1:200			M-01