



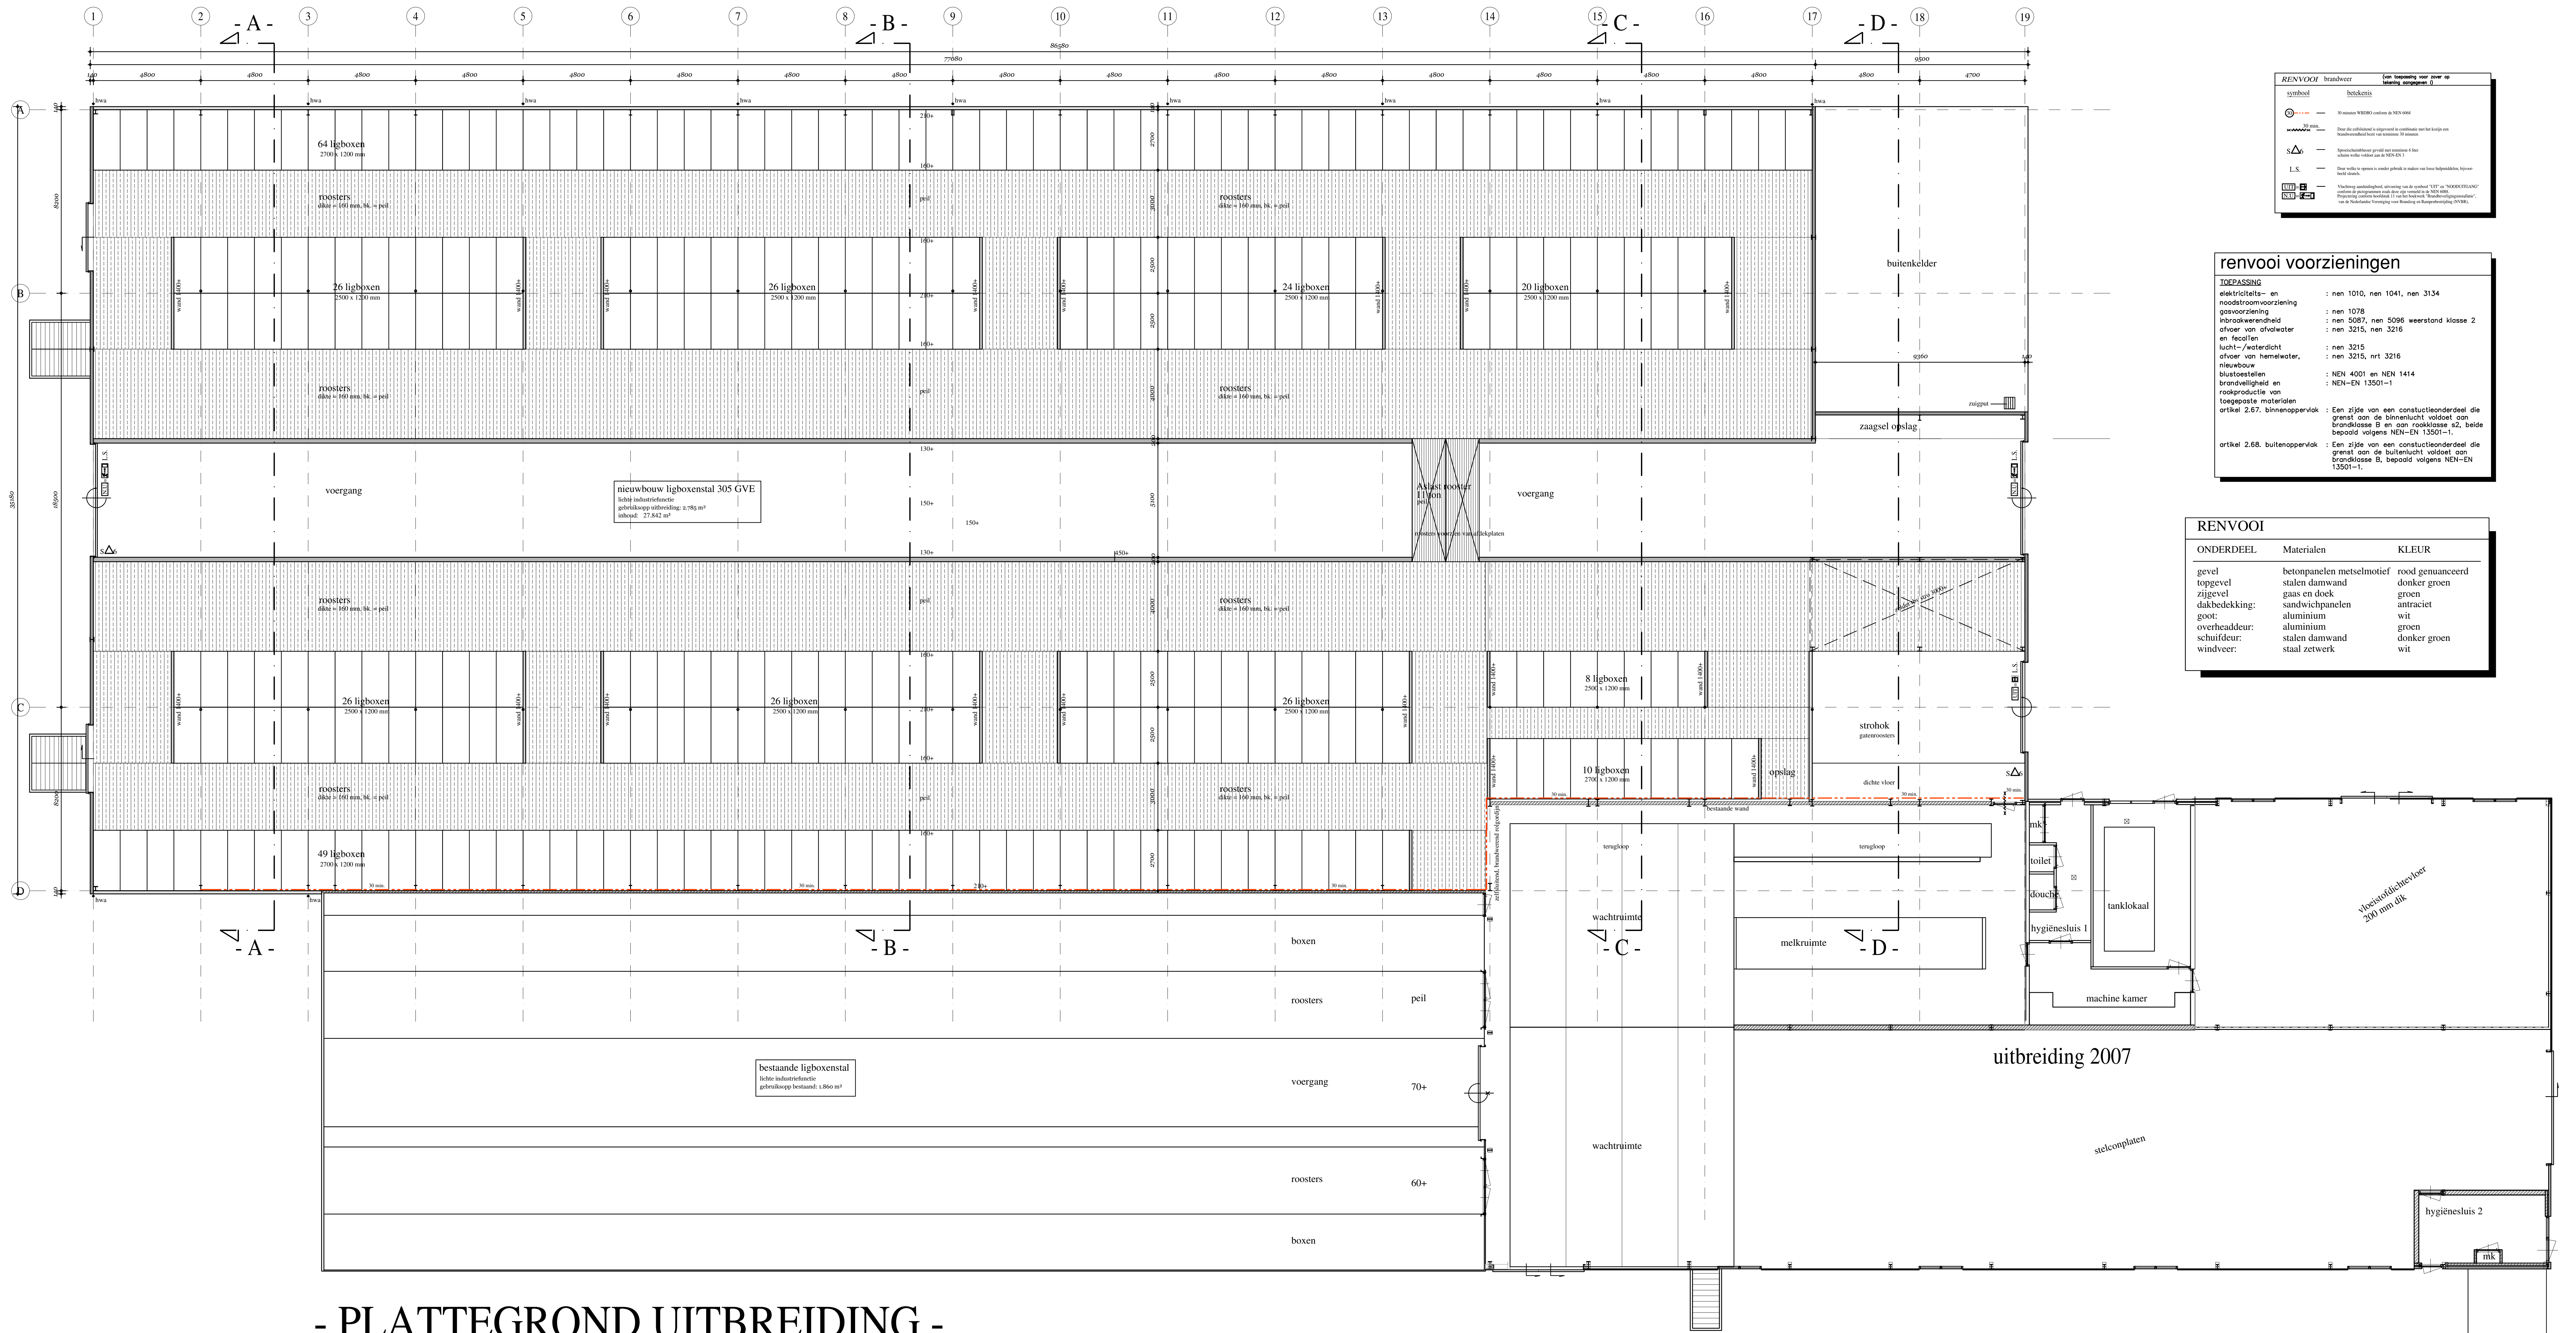

- PLATTEGROND UITBREIDING -

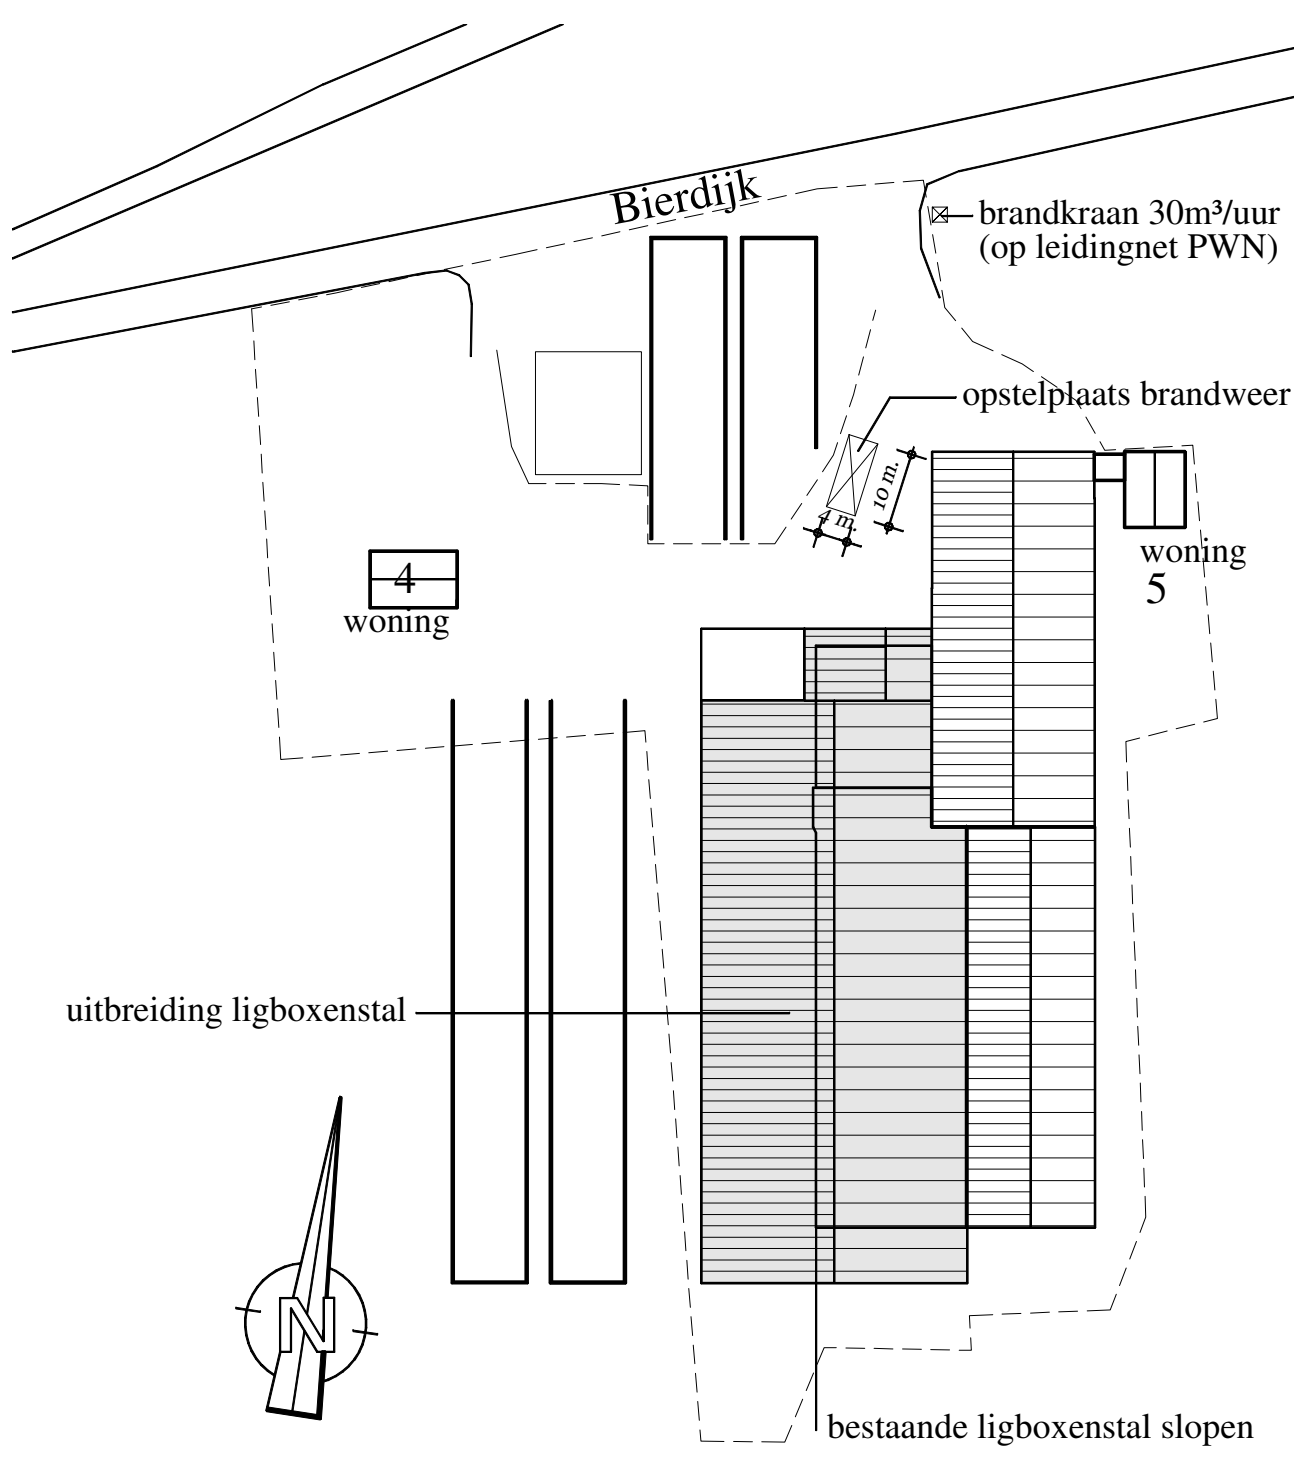

18-08-2014 wijziging situatie en renvooi

AANNEMINGSBEDRIJF DE JONG URSEM B.V.
Nijverheidsterrein 1, 1645 VX URSEM TEL. 072-5021235

opdracht	uitbreiding ligboxenstal	
opdrachtgever	M.T.S. Ruijter	tel: 0227-511469
opdracht	Bierdijk 5 1777 NU Hippolytushoef	werk
onderwerp	plaattegrond	datum 30-05-2013
getekend	A.J. Barendregt	gewijzigd 13-08-2013
formaat	A0	28-04-2014
maatvoering	in mm	18-06-2014
schaal	1:100	18-08-2014

Situatie	
Gemeente	: Hollands Kroon
Sektie	: G
No.	: 335
Schaal	: 1:1000