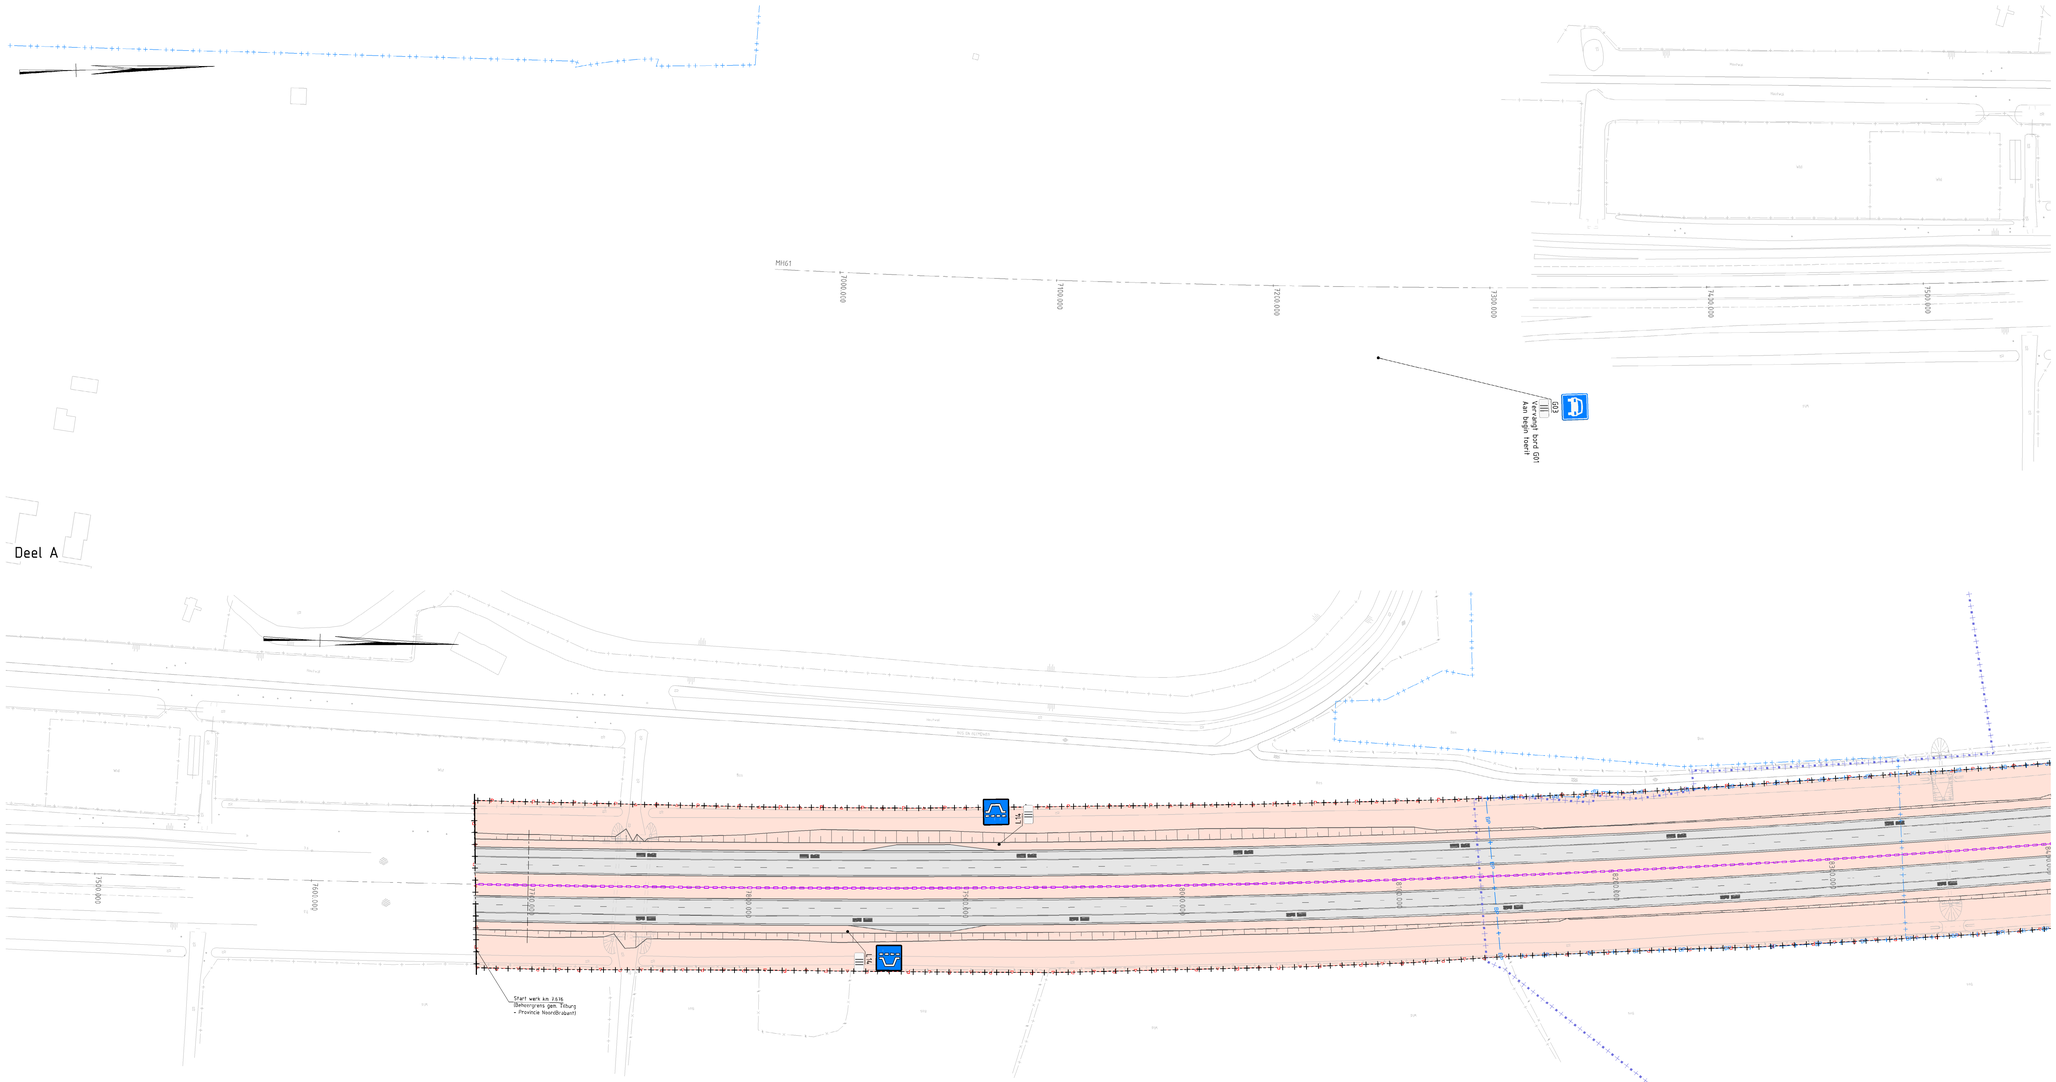


## Verklaring

### Grenzen

- Verkeersbesluit Provincie
- Verkeersbesluit Gemeente Waalwijk
- Verkeersbesluit Gemeente Loon op Zand
- Verkeersbesluit Rijkswaterstaat

### Verklaring

- Zie tekening N261-A-DO-0.N261-SI-0497

### Opmerkingen

- Gebruikte versie MX-model N261-DO-0.N261-BER-302
- Maten in meters tenzij anders vermeld

### Bijbehorende documenten

- N261-A-DO-0.N261-SI-0741
- N261-A-DO-0.N261-SI-0742
- N261-A-DO-0.N261-SI-0743
- N261-A-DO-0.N261-SI-0744
- N261-A-DO-0.N261-SI-0745
- N261-A-DO-0.N261-SI-0746
- N261-A-DO-0.N261-SI-0747

## Key-plan




| | | | |
|---|---|---|---|
| A | eerste uitgave | 29-01-2015 | |
| wijz. | omschrijving wijziging | datum | paraaf |

Opdrachtgever: Provincie Noord-Brabant

Directie Economie & Mobiliteit
Brabantlaan 1 5216 TV 's-Hertogenbosch
Telefoon (073) 681 28 12

Project: Ombouw N261 Tilburg-Waalwijk
Definitief ontwerp

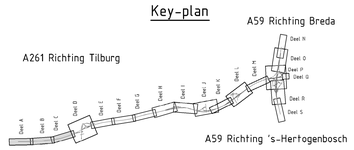Omschrijving: Definitief Verkeersbesluit Provincie
Situatietekening
N261 km 6.970 t/m 9.210

BAM N261 NONSTOP
Cartografenweg 34
5141 MT Waalwijk
www.N261nonstop.nl

© copyright

| | | | |
|---|---|---|---|
| Schaal: 1:1000 | Gegeteken: M. van Dongen | Paraaf: | Datum: 29-01-2015 |
| | Gecontroleerd: F. Louws | Paraaf: | Datum: 29-01-2015 |
| Formaat: A0 | Vrijgegeven: C. van der Zwaard | Paraaf: | Datum: 29-01-2015 |
| | Tekeningnummer: N261-A-DO-0.N261-SI-0741 | | |
| Status: DEFINITIEF | Versie: A | Datum: 29-01-2015 | |

p:\ontwerp wegen\02. acad\03-dol\n261-a-do-0.n261-si-0741-sm-0747.dwg