


Deel H

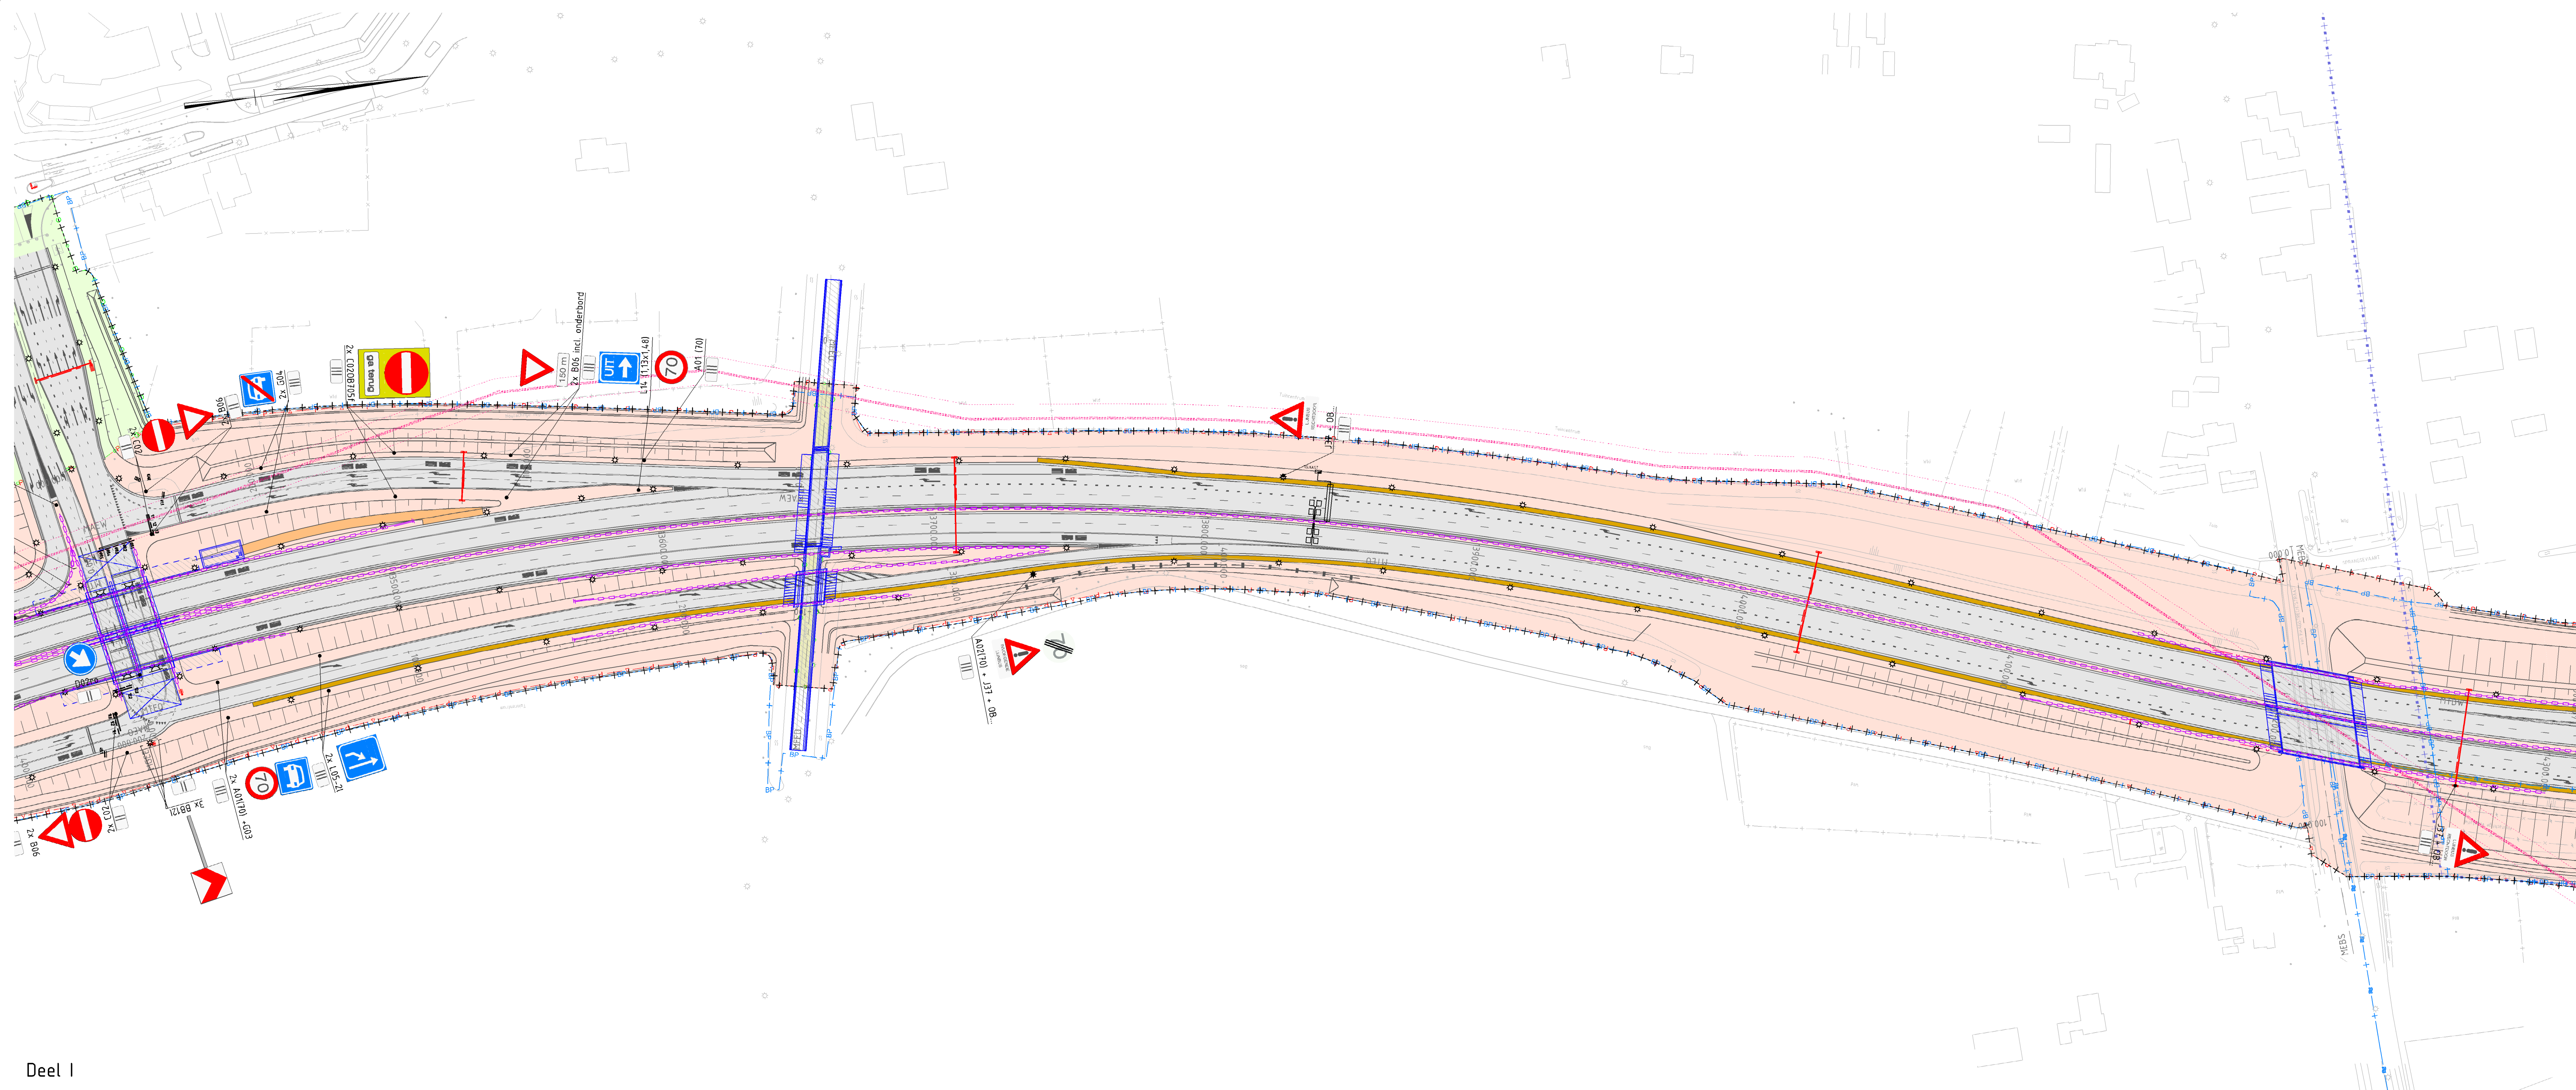

Deel I

Verklaring

Grenzen

- Verkeersbesluit Provincie
- Verkeersbesluit Gemeente Waalwijk
- Verkeersbesluit Gemeente Loon op Zand
- Verkeersbesluit Rijkswaterstaat

Verklaring

- Zie tekening N261-A-DD-0-N261-SI-0497


Opmerkingen

- Gebruikte versie MX-model N261-DD-0-N261-BER-392

- Maten in meters tenzij anders vermeld

Bijbehorende documenten

- N261-A-DD-0-N261-SI-0741
- N261-A-DD-0-N261-SI-0742
- N261-A-DD-0-N261-SI-0743
- N261-A-DD-0-N261-SI-0744
- N261-A-DD-0-N261-SI-0745
- N261-A-DD-0-N261-SI-0746
- N261-A-DD-0-N261-SI-0747

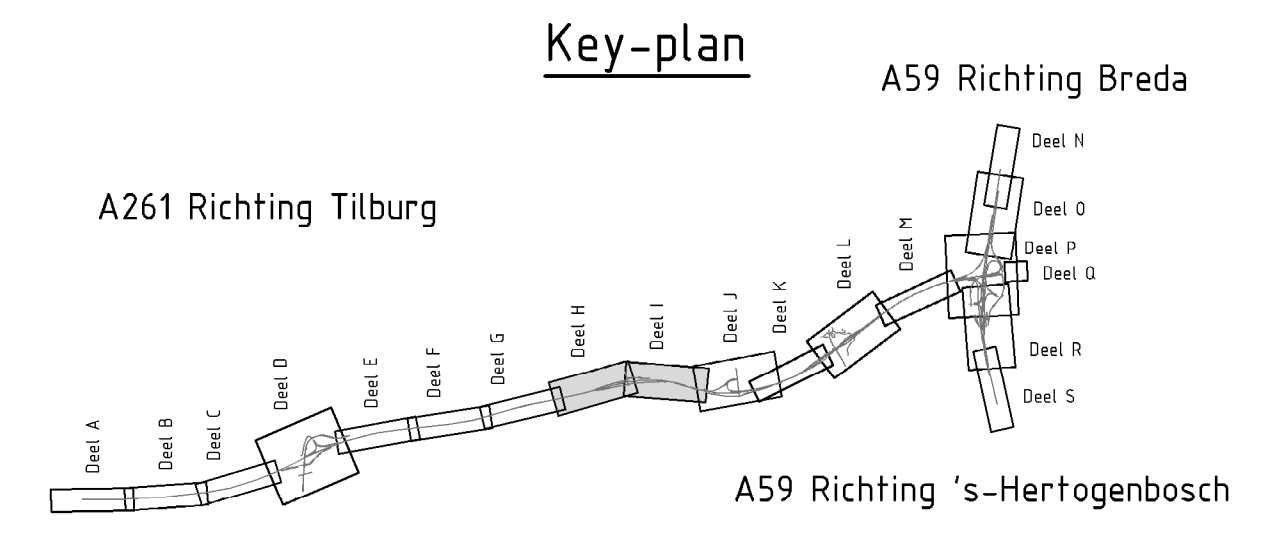

A	eerste uitgave		29-01-2015
wz	omschrijving wijziging		datum
Opdrachtgever: Provincie Noord-Brabant		Directie Economie & Mobiliteit	
Project: Ombouw N261 Tilburg-Waalwijk		Definitief ontwerp	
Omschrijving: Definitief Verkeersbesluit Provincie		Situatietekening	
		N261 km 12,585 t/m 14,260	
	Schaal: 1:1000	Opsteller: M. van Dongen	Paraaf: 29-01-2015
		Goedgekeurd: F. LOUWS	Paraaf: 29-01-2015
	Formaat: A0	Tekenaar: C. van der Zwaard	Paraaf: 29-01-2015
	Tekeningnummer: N261-A-DO-0-N261-SI-0744	Tekeningnaam: N261-A-DO-0-N261-SI-0744	Datum: 29-01-2015
Status: DEFINITIEF	Versie: A	Datum: 29-01-2015	