


Deel L

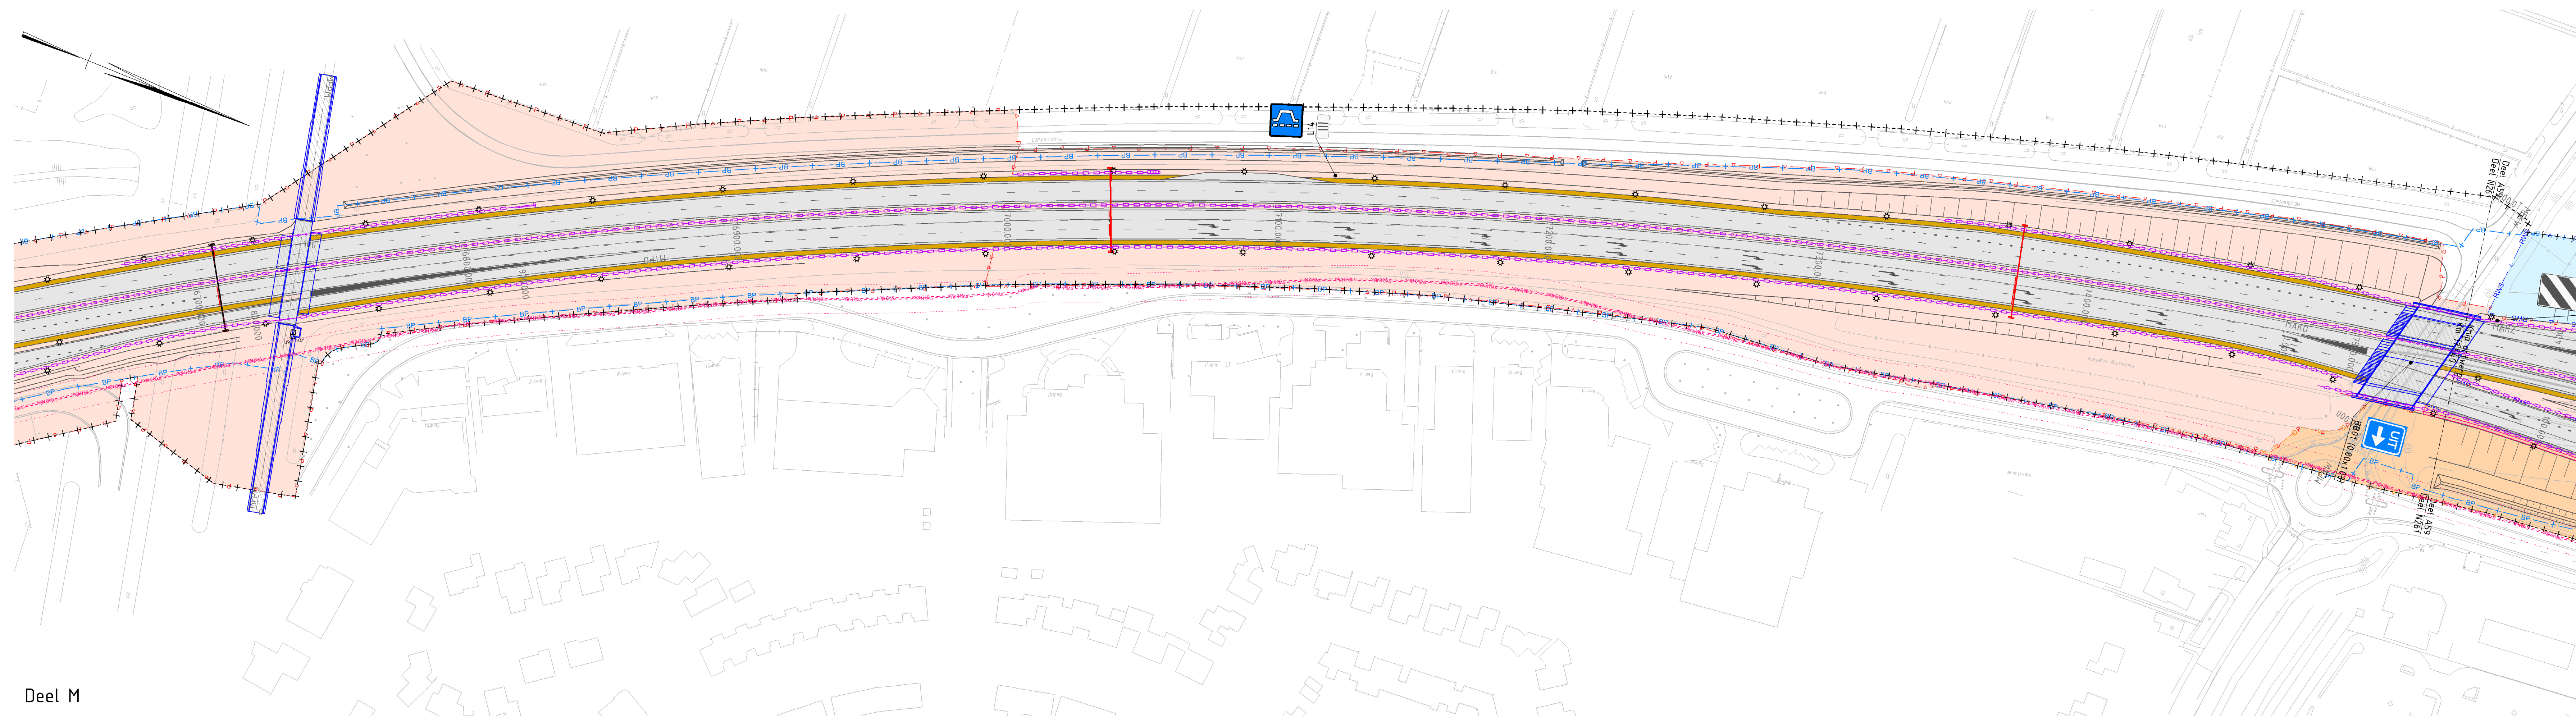

Deel M

**Verklaring**

**Grenzen**

- Verkeersbesluit Provincie
- Verkeersbesluit Gemeente Waalwijk
- Verkeersbesluit Gemeente Loon op Zand
- RWS / SWB Verkeersbesluit Rijkswaterstaat

**Verklaring**

- Zie tekening N261-A-DD-0-N261-SI-0497


**Opmerkingen**

- Gebruikte versie MX-model N261-DD-0-N261-BER-392
- Maten in meters tenzij anders vermeld

**Bijbehorende documenten**

- N261-A-DD-0-N261-SI-0741
- N261-A-DD-0-N261-SI-0742
- N261-A-DD-0-N261-SI-0743
- N261-A-DD-0-N261-SI-0744
- N261-A-DD-0-N261-SI-0745
- N261-A-DD-0-N261-SI-0746
- N261-A-DD-0-N261-SI-0747

**Key-plan**

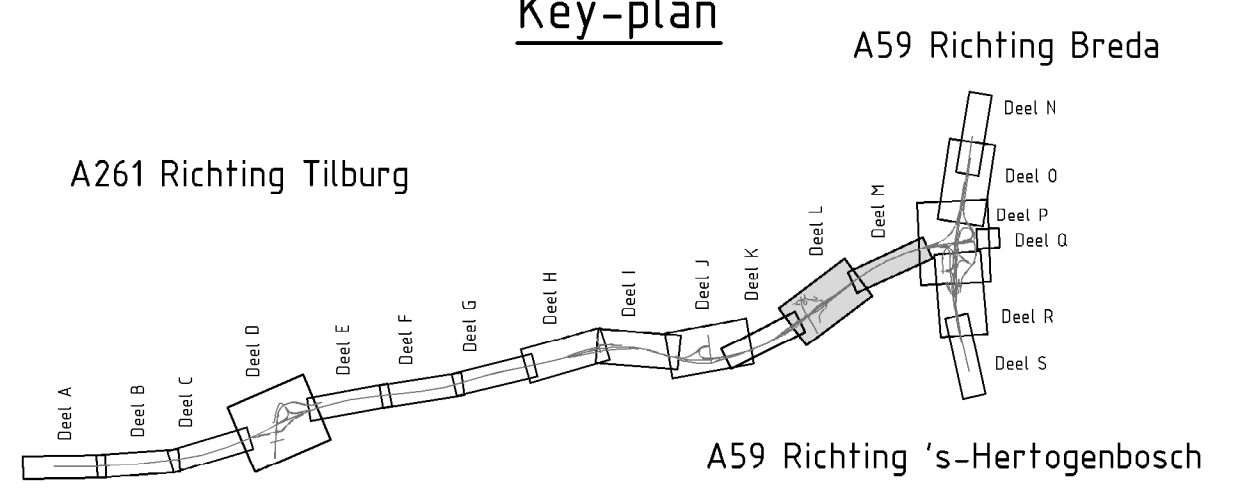

A	eerste uitgave	29-01-2015
wz	omschrijving wijziging	datum
Opdrachtgever: Provincie Noord-Brabant		Directie Economie & Mobiliteit
Project: Ombouw N261 Tilburg-Waalwijk		Definitief ontwerp
Omschrijving: Definitief Verkeersbesluit Provincie		Situatietekening
N261 km 15.765 t/m 17.460		
	Schaal: 1:1000	Opsteller: M. van Dongen
		Gecontroleerd: F. LOUWS
	Formaat: A0	Tekening: C. van der Zwaard
	Tekeningnummer: N261-A-DO-0-N261-SI-0746	Datum: 29-01-2015
Status: <b>DEFINITIEF</b>	Versie: A	Datum: 29-01-2015