


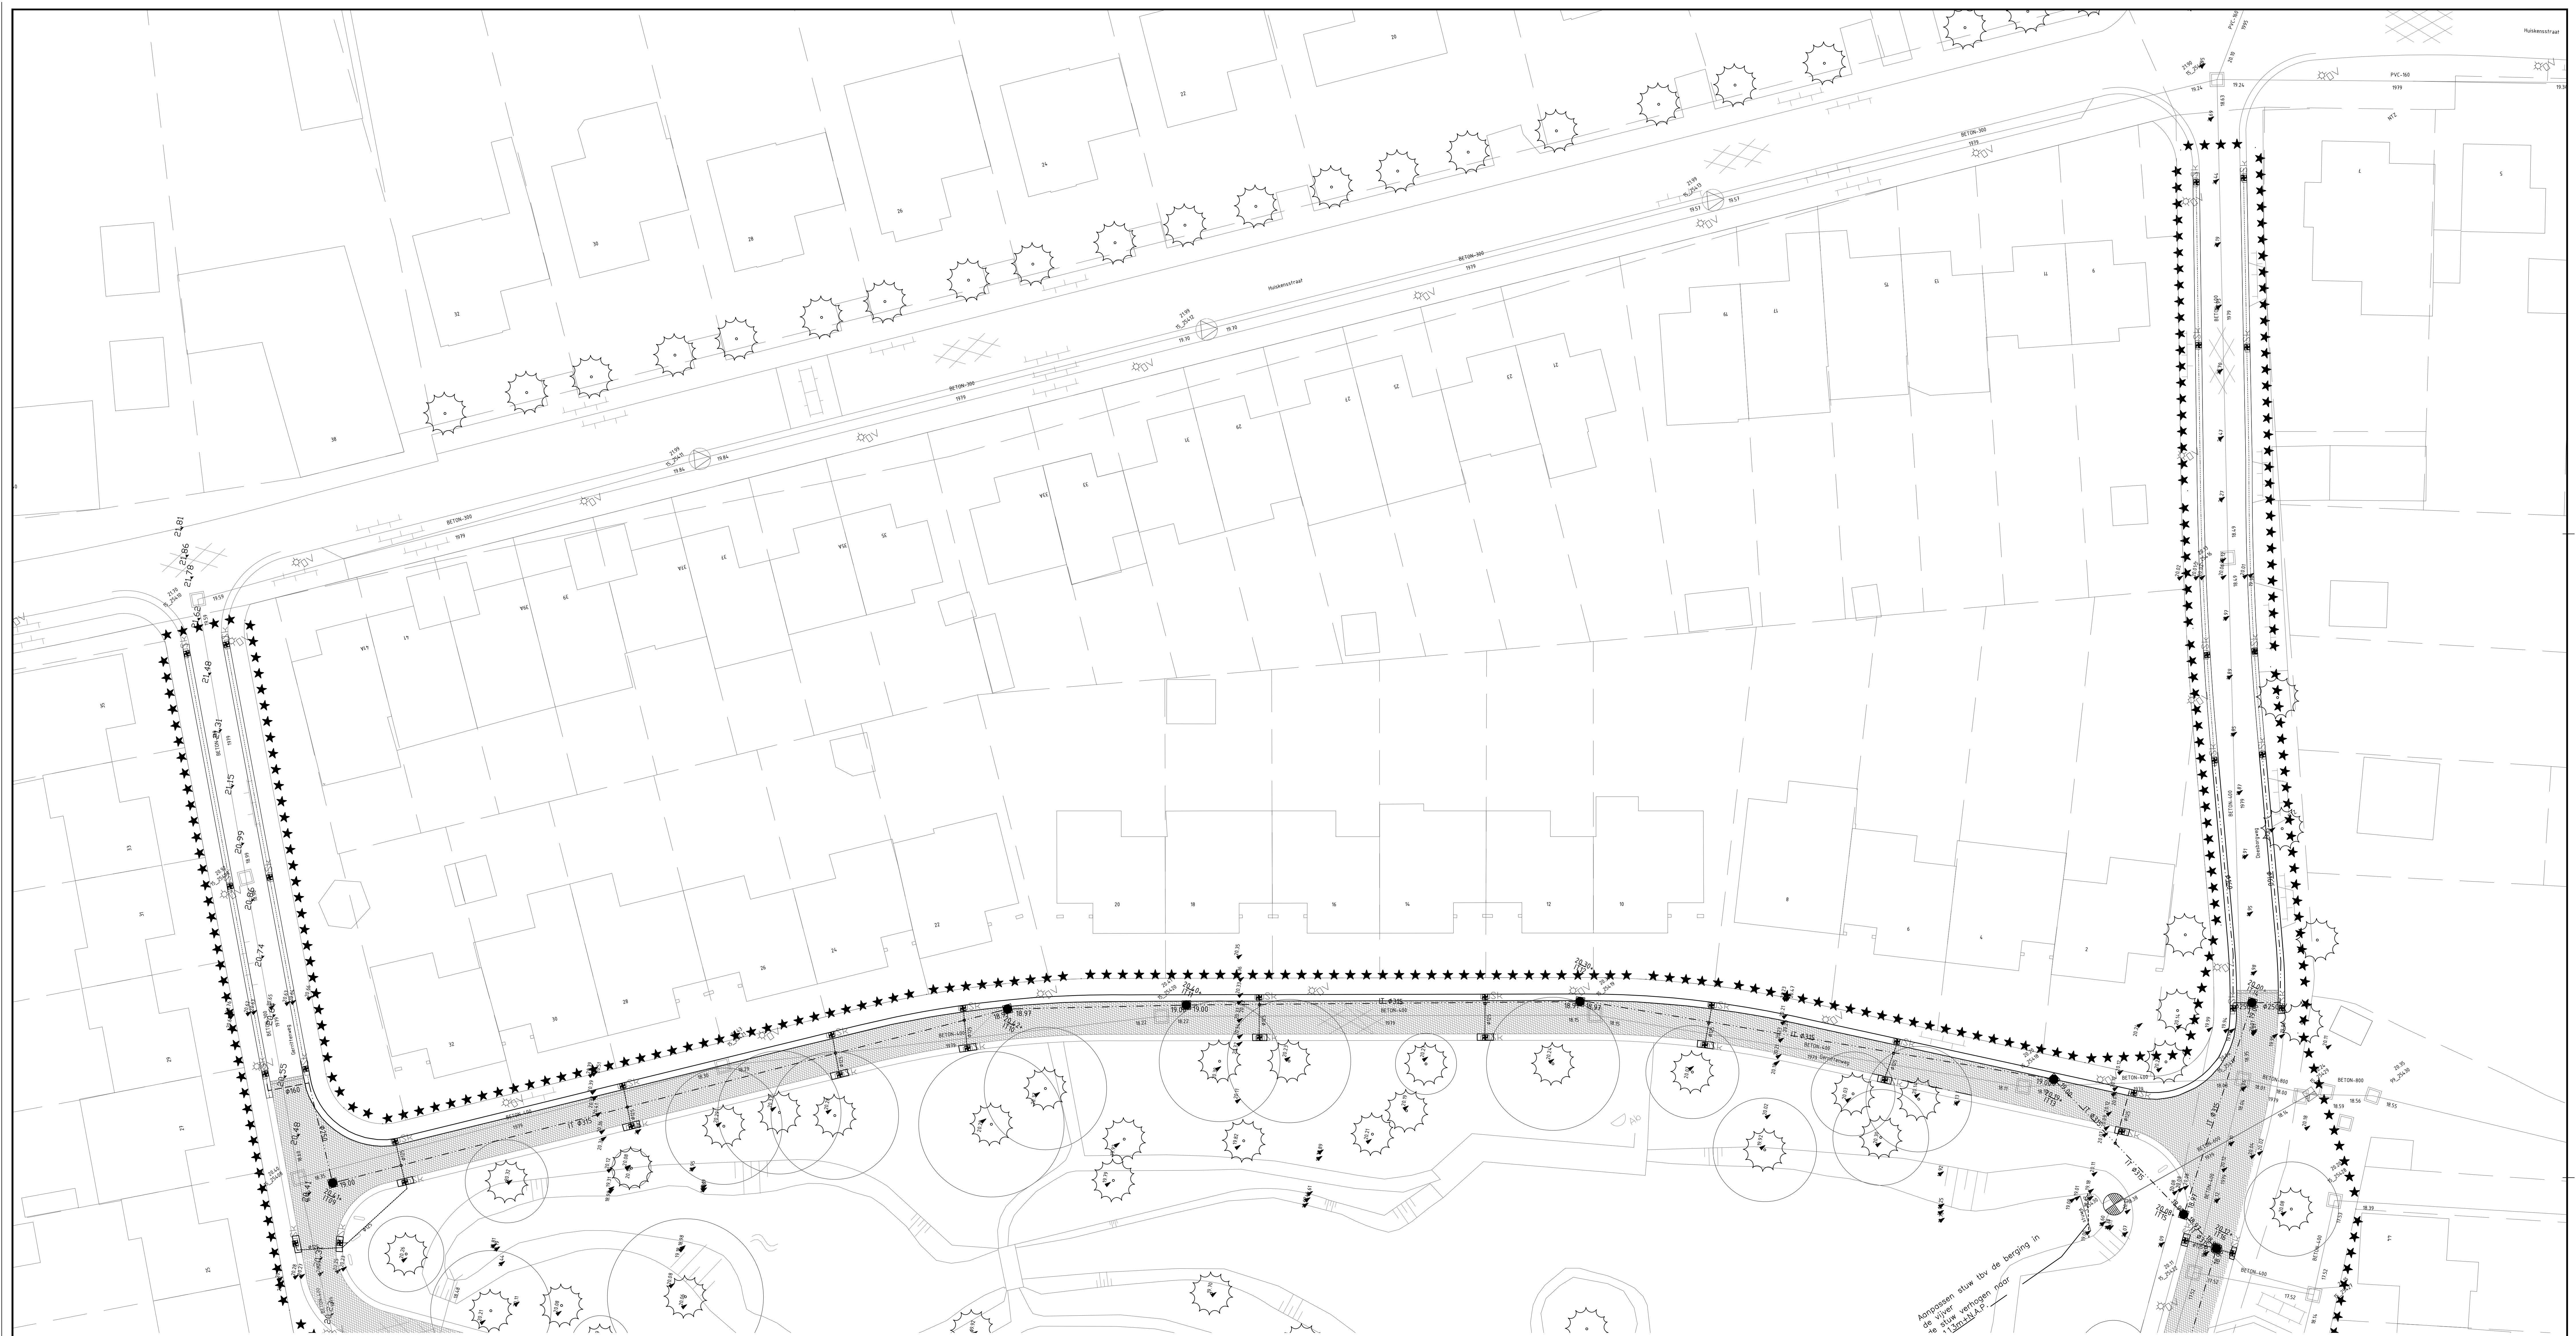

Weging Weging Weging Gewijpt :		Bachformaat : A0 Schaal : 200		Projectcoördinator : Voortrekkers : Datum : 10-06-2014 Besteknummer : 271710	
Project : Gerrittenweg Mariadal e.o. rioolaanpassing		Onderwerp : Schetsontwerp		Projectnummer : 271710 Tekening : 02 Status : VO DO	