




WEST-OOST

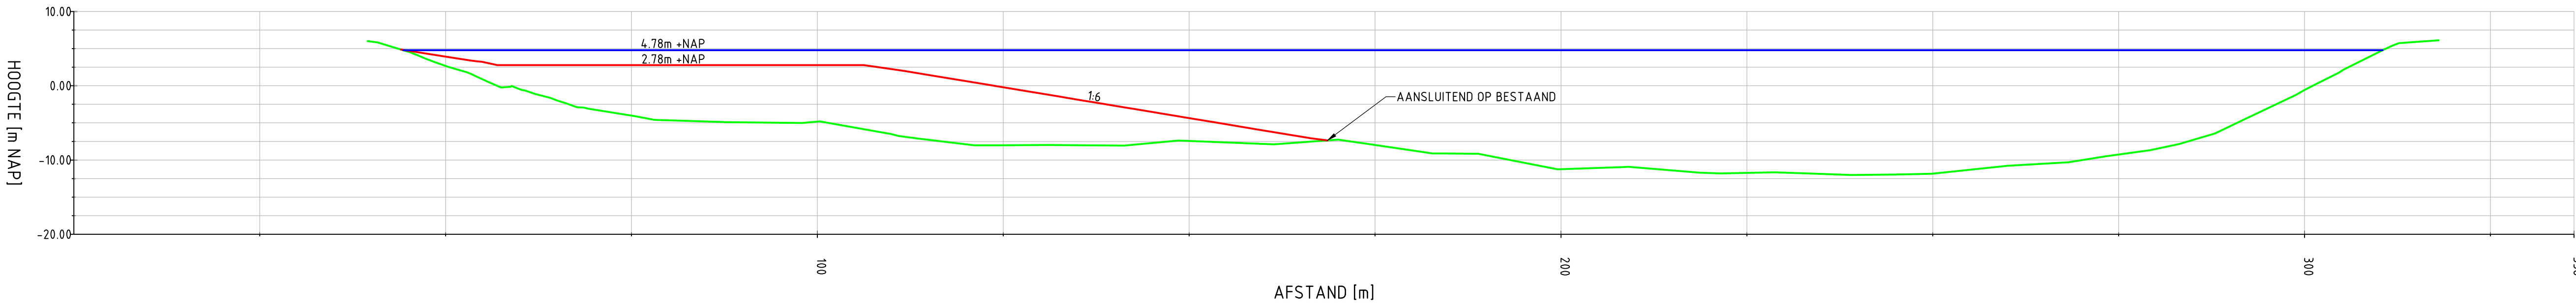

NOORD-ZUID

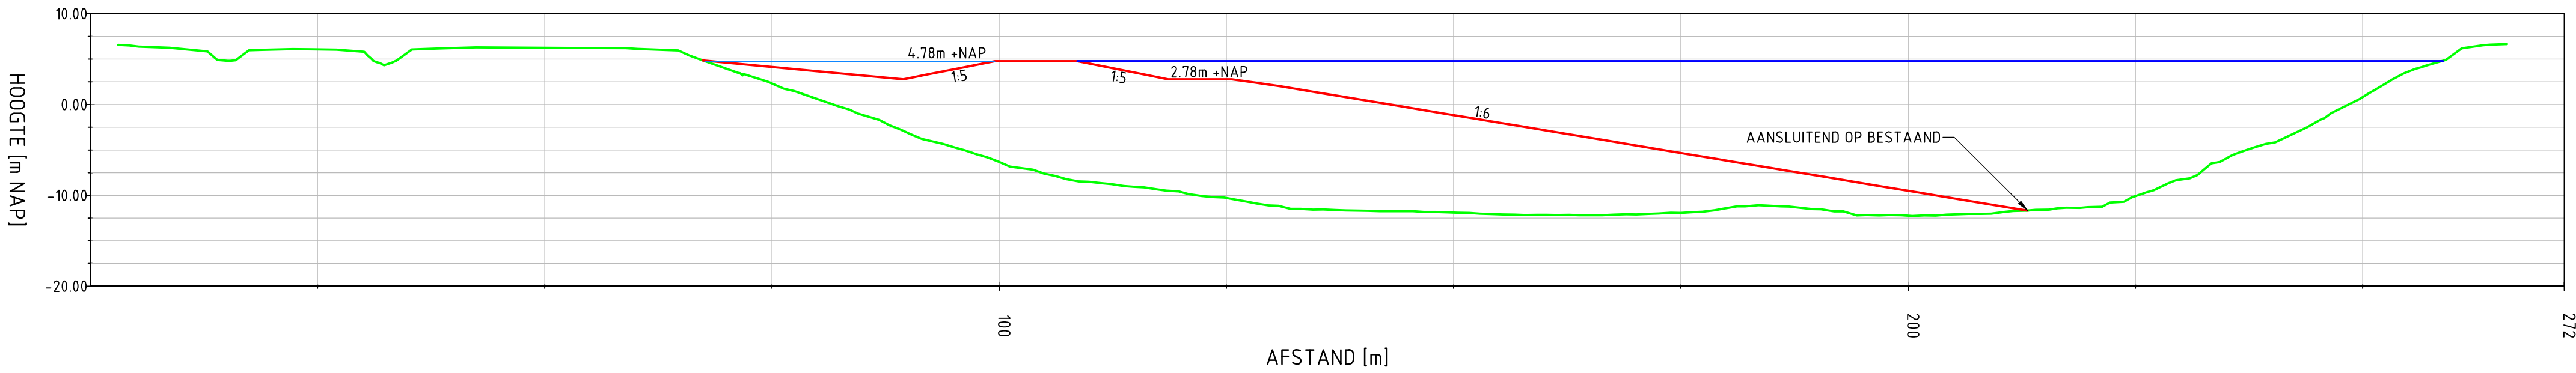


inrichtingsschets

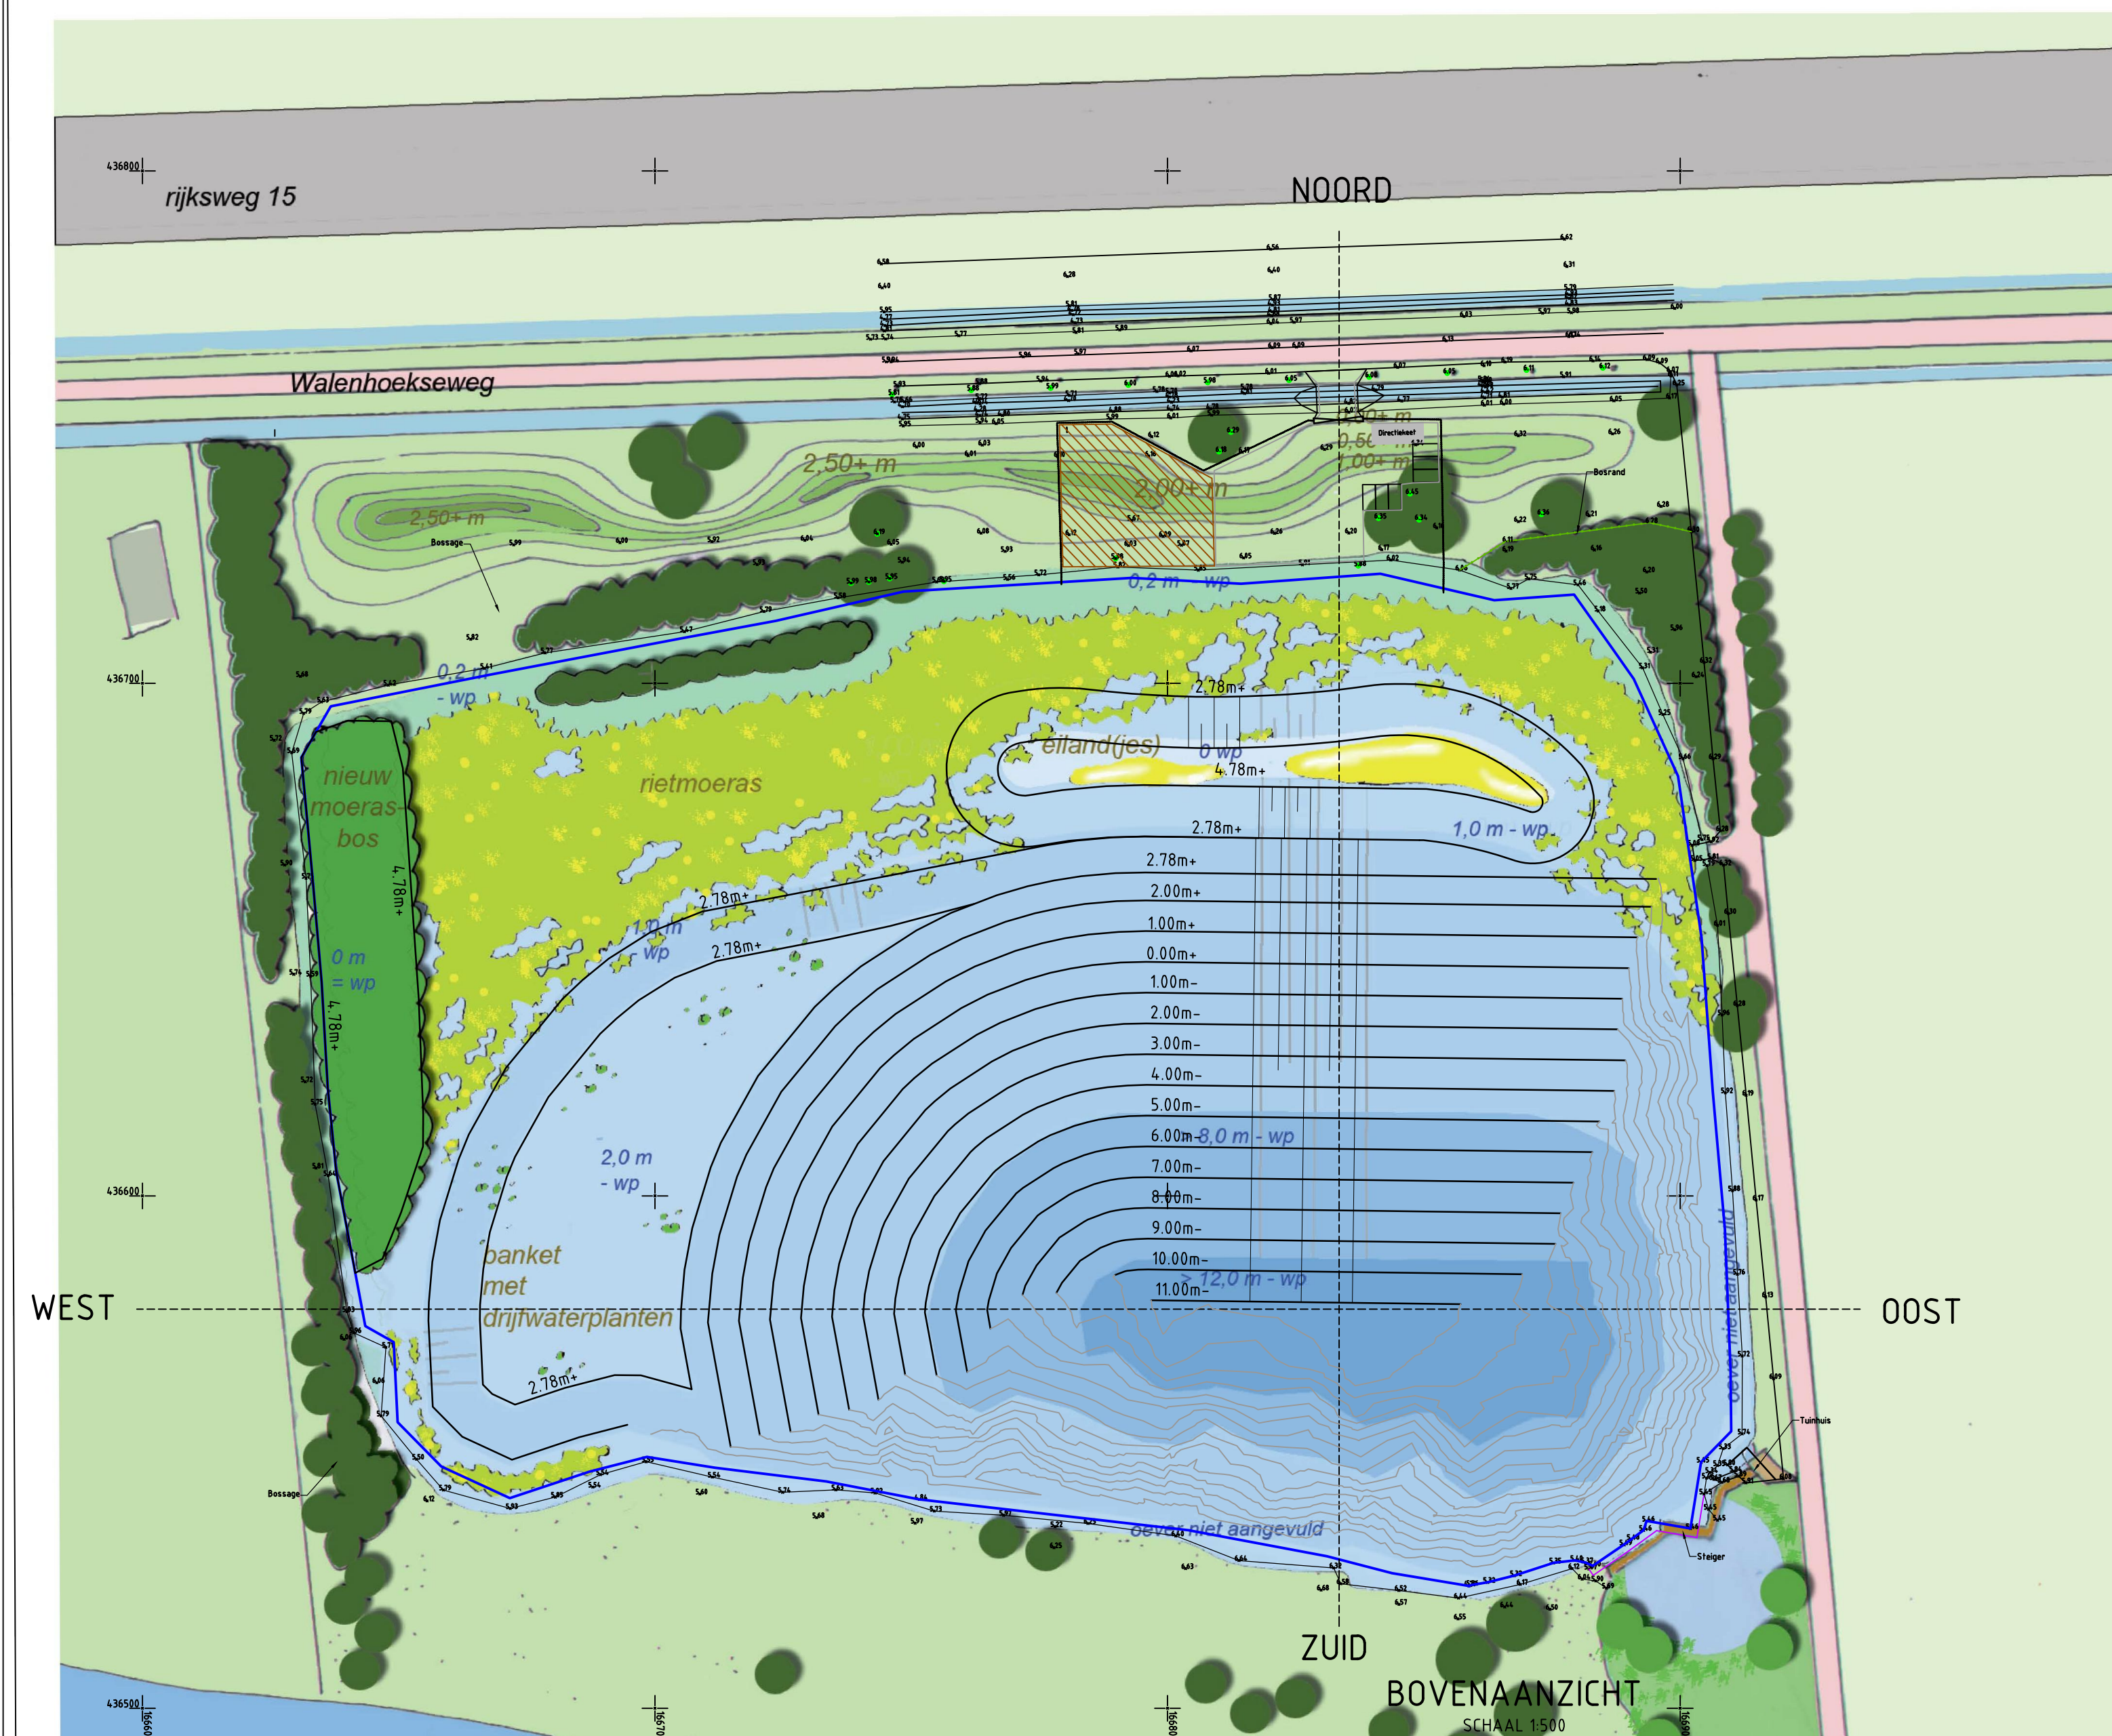


bestaande bosschage, nieuw
moerasbos



rietmoeras

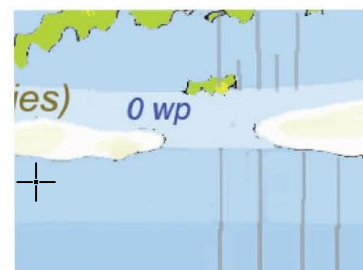


zandig eiland(en)
op gemiddeld peil

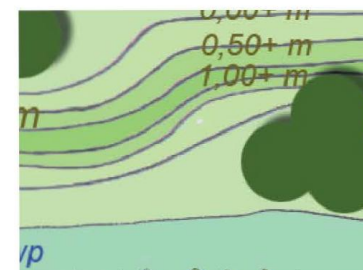

geluidwal
peilen in m + maaiveld



(on)diep(er) open water
waterdiepte in m

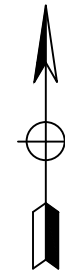

LEGENDA BOVENAANZICHT

- 3.78m+ HOOGTELIJN ONTWERP MET HOOGTE TOV NAP
- SITUATIEMETING 15-04-2011
- WATERSPIEGEL 4.78m +NAP
- LOCATIE DWARSPROFIEL

LEGENDA DWARSPROFIELEN

- PEILING/METING 15-04-2011
- ONTWERP
- WATERSPIEGEL 4.78m +NAP

derde concept
2 december 2014

3	Achtergrond vervangen door AV 2 dec 2014	DR	09-12-14
1	Concept 15370120 ingevoegd bij definitieve tek 15370120 (=nu 2/2).	DR	09-12-14
wijz.	omschrijving	door	datum
opdrachtgever:	K3DELTA		
kenmerk opdr.gever:	478		
project:	OCHTENPLAS		
onderdeel:	ONTWERP WALENHOEK		
omschrijving:	ZIE RAPPORTAGE 1537-2014-007 DWARSPROFIEL NOORD-ZUID EN WEST-OOST		
tek. nr.	1537 012 0		
blad	1/2		
bestand	15370120.dwg		
datum	10-01-2014		
schaal	ZIE TEKENING		
formaat	A - 1		
status	CONCEPT	datum	14-04-2014
getekend	EM		
gezien		datum	

MEET B.V.
1537-2014-007
Over 12 000 m² natuurgebied
Met 100-12000
Tel: 020-1234567
LANDMEETKUNDIG
EN ADVIESBUREAU