

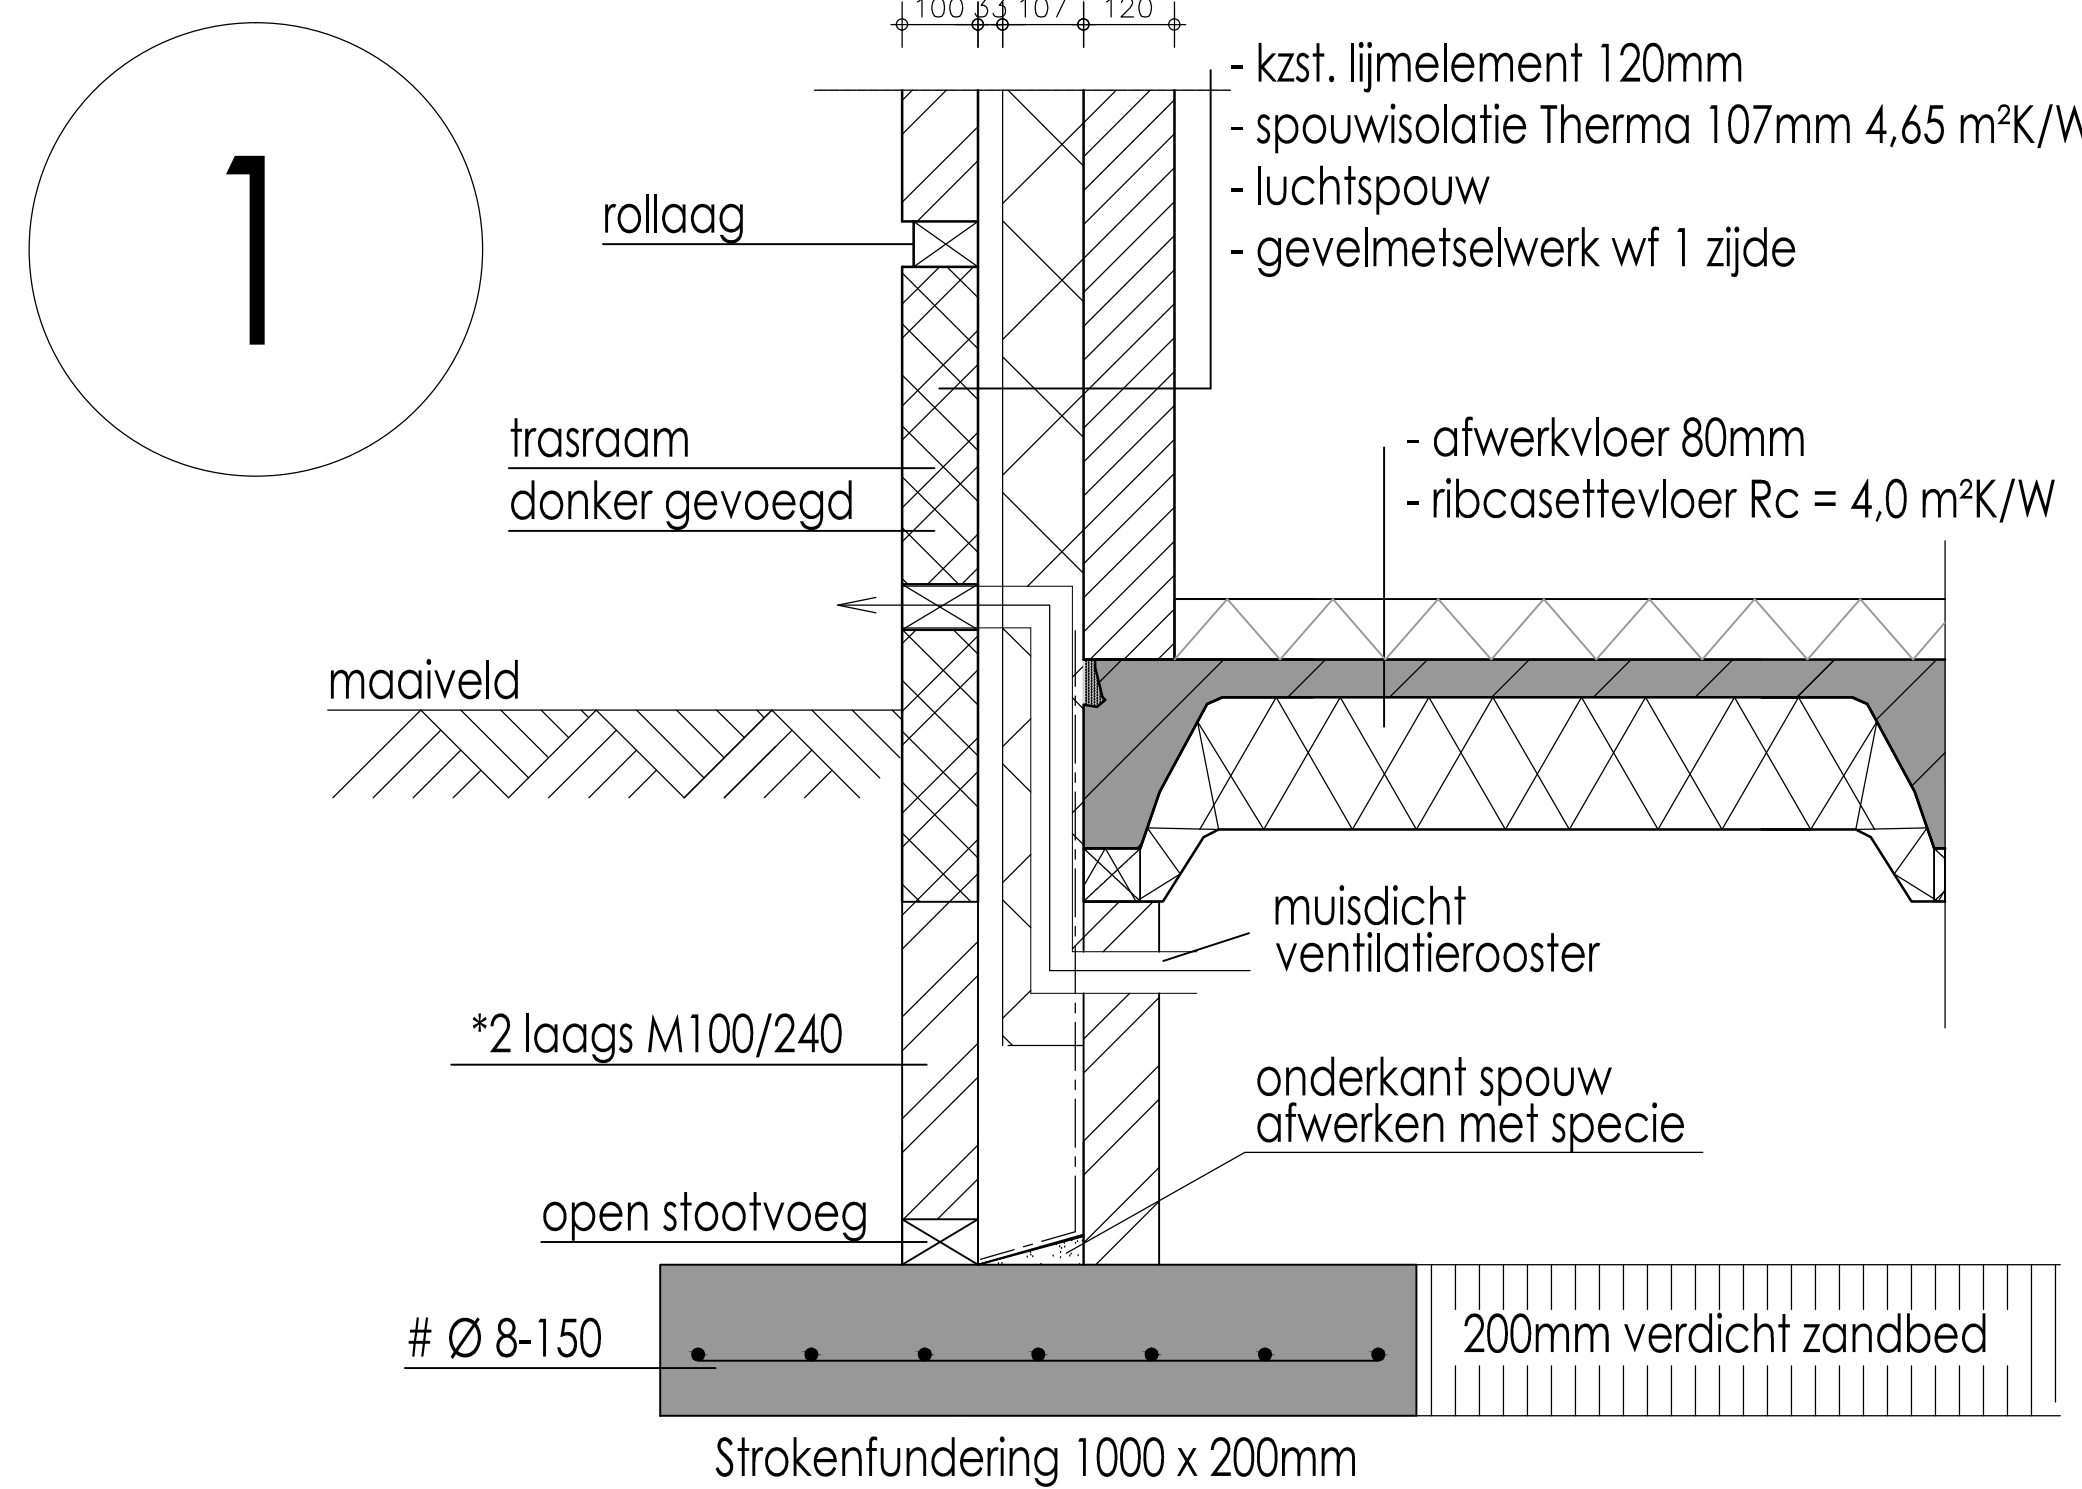


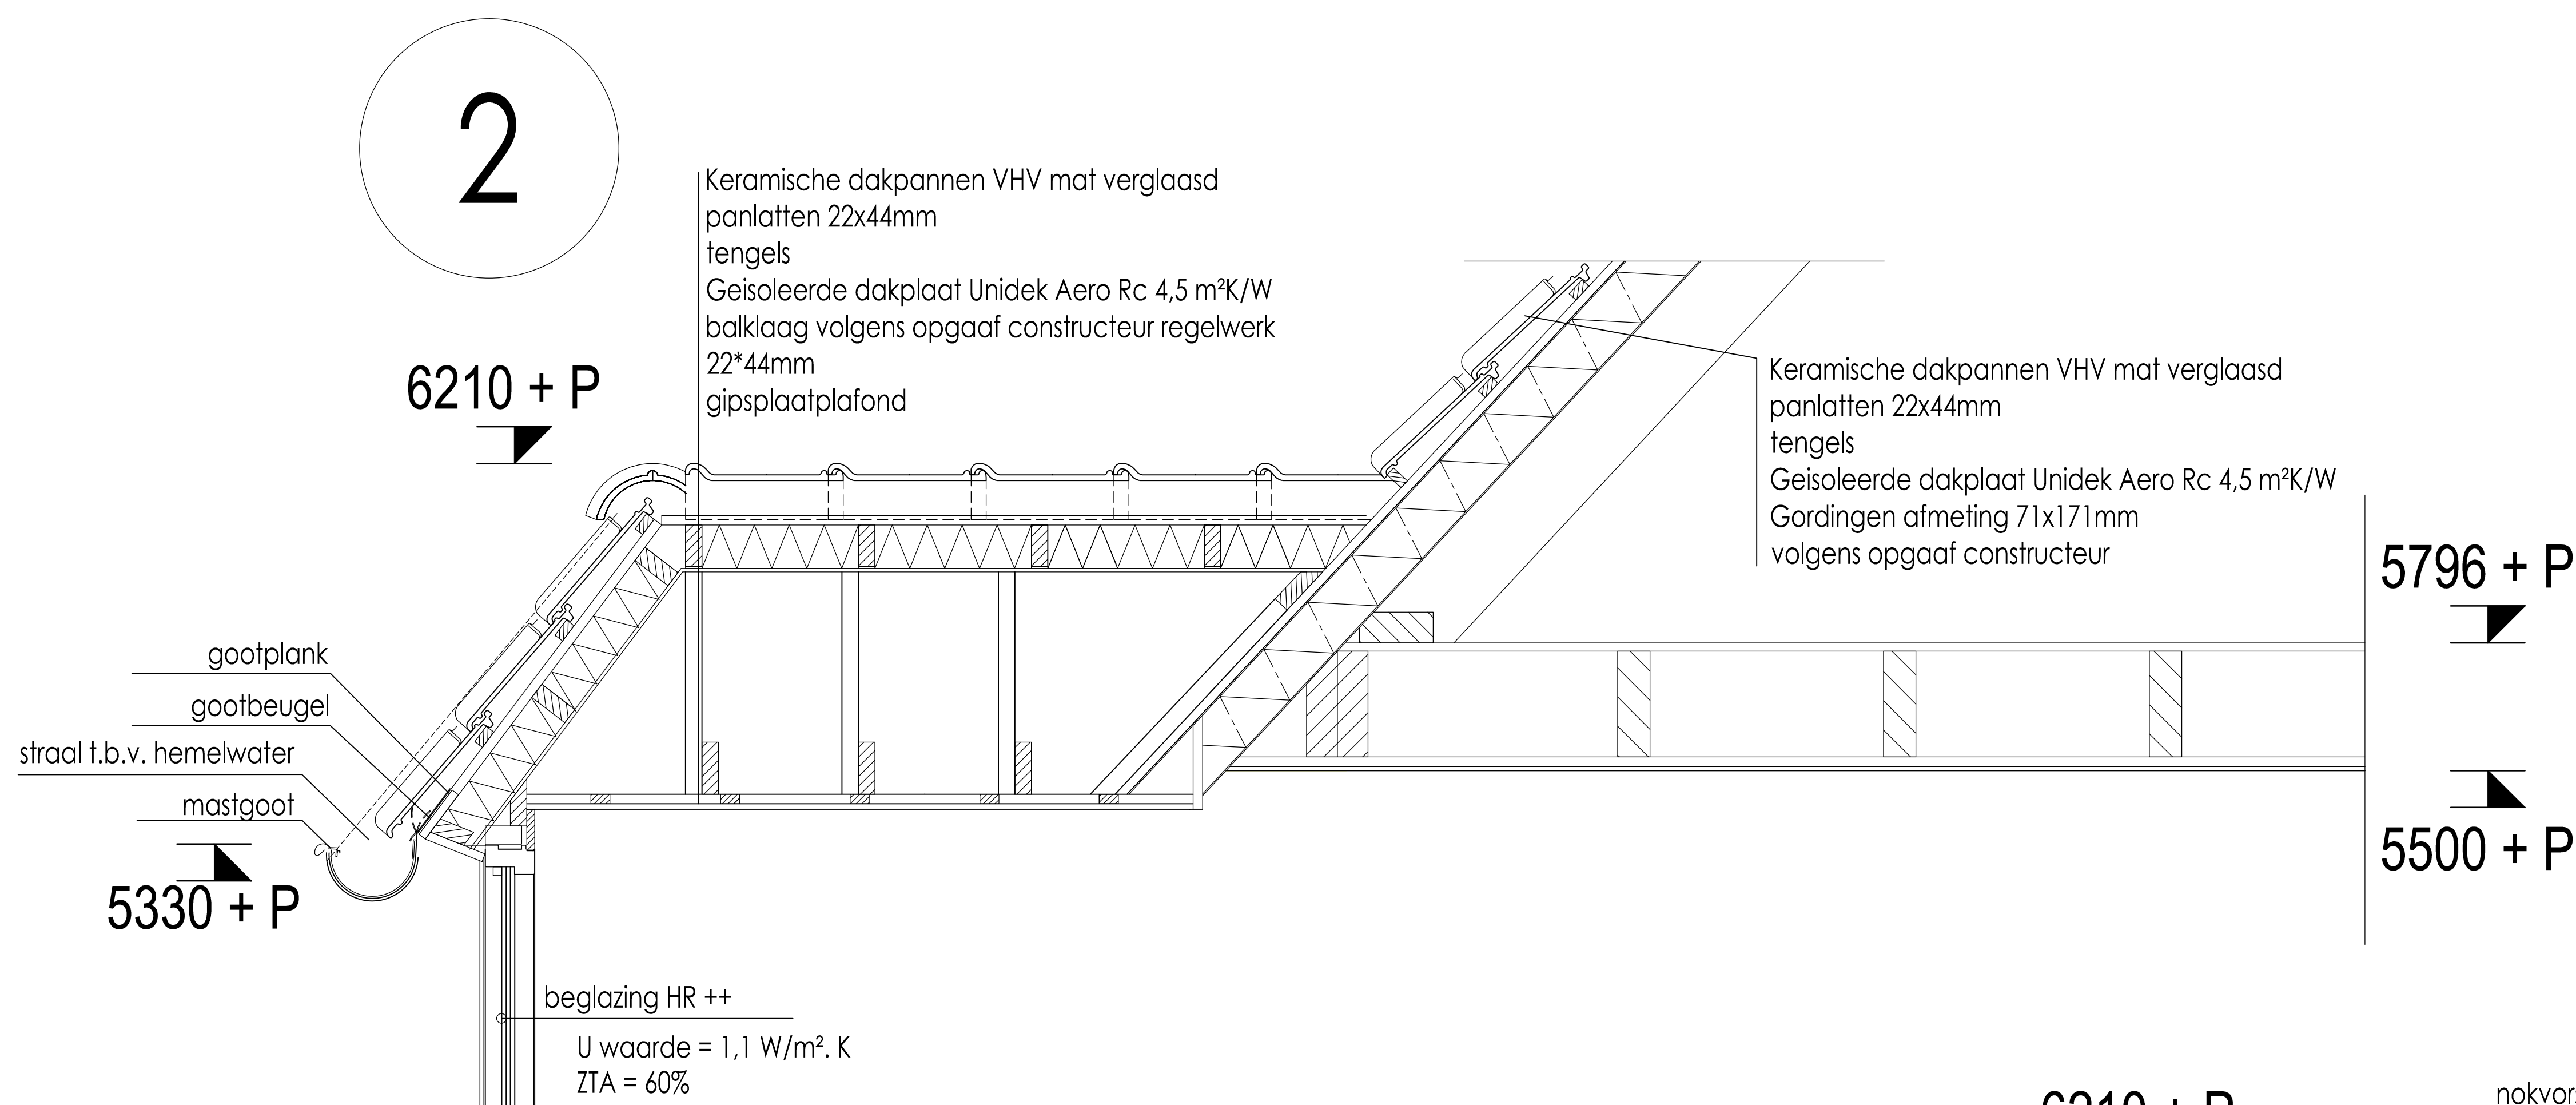



peil = 0

1080- P

4

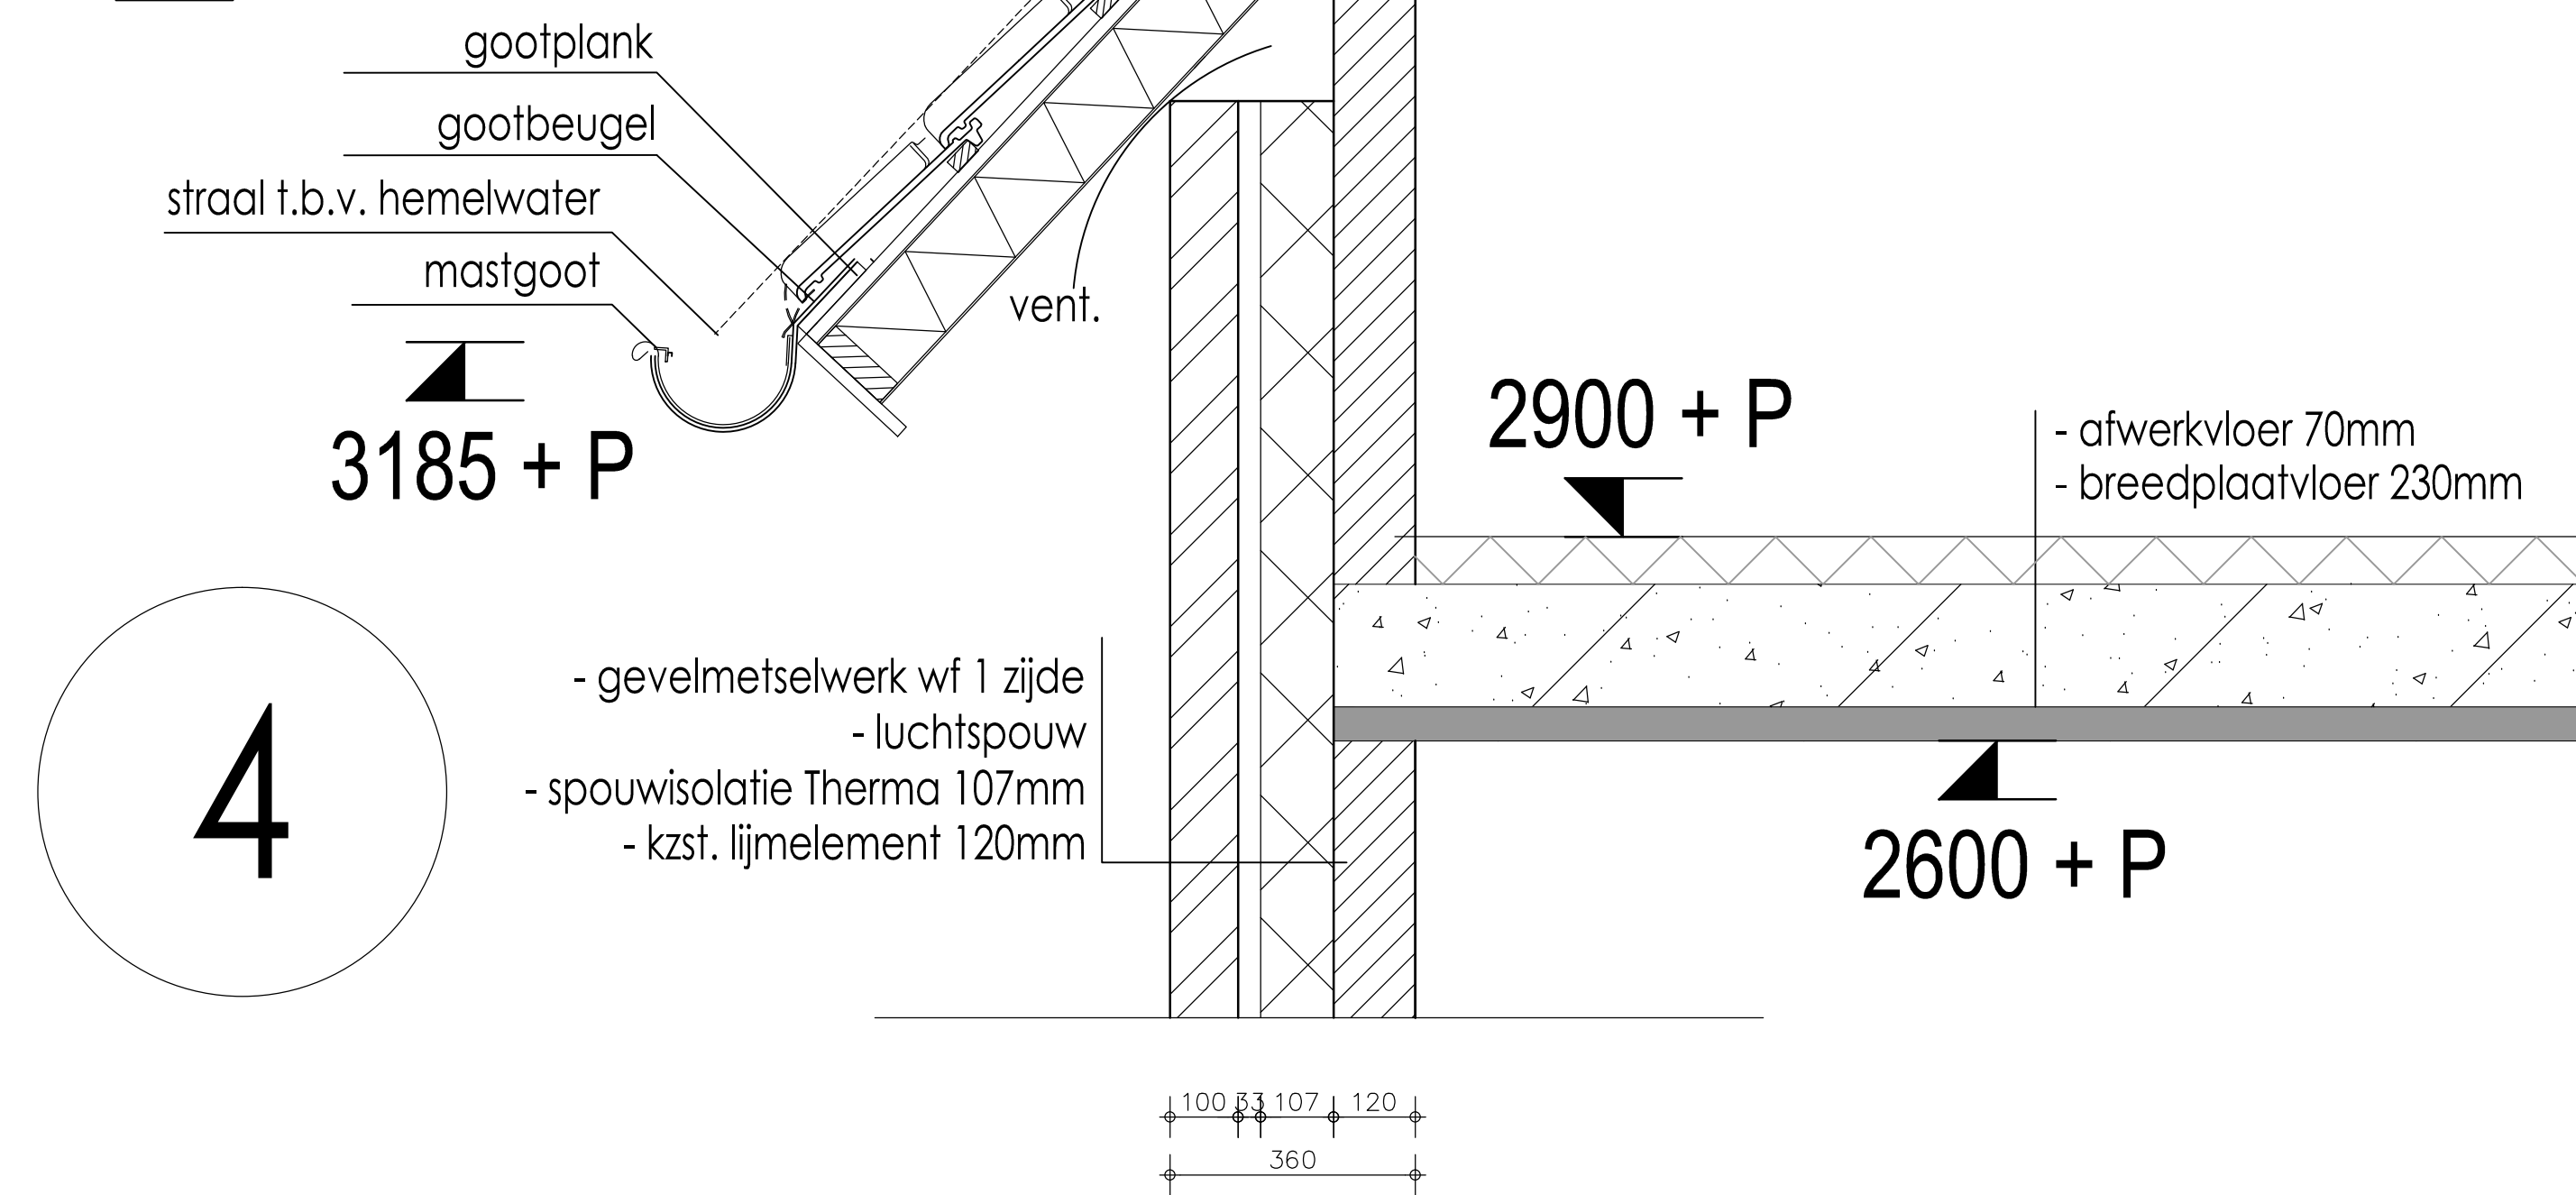

Details 1:10

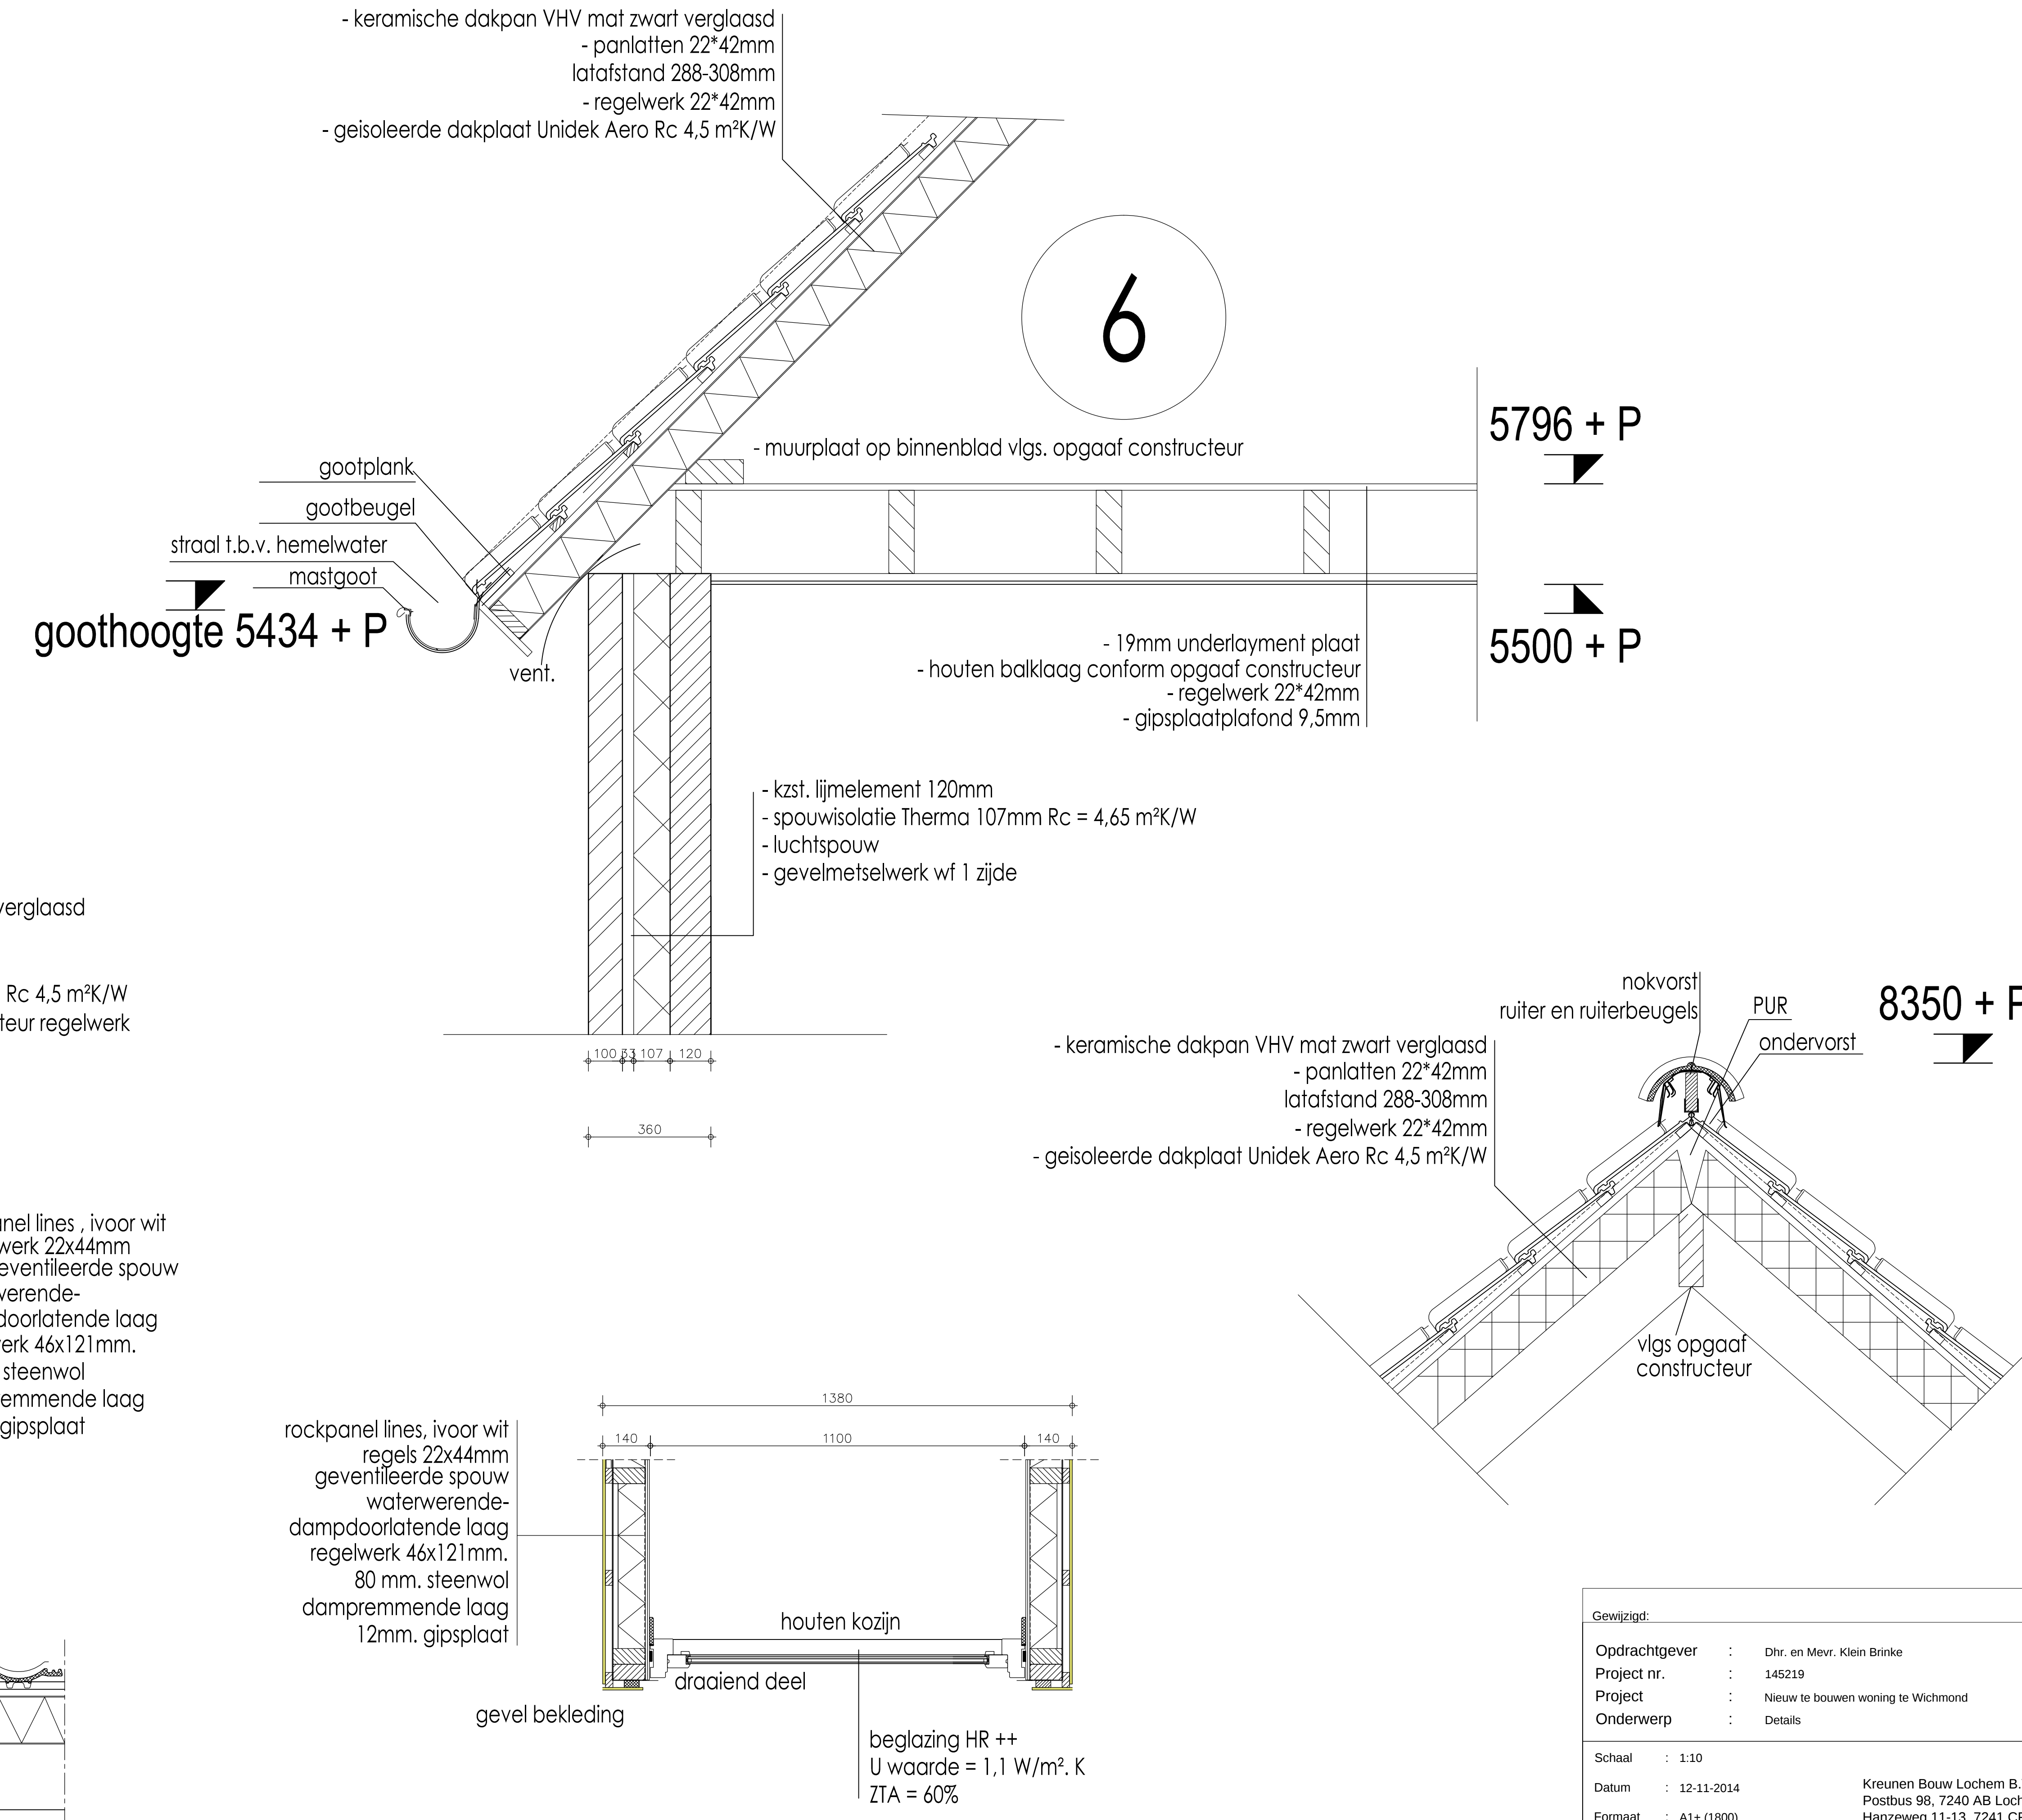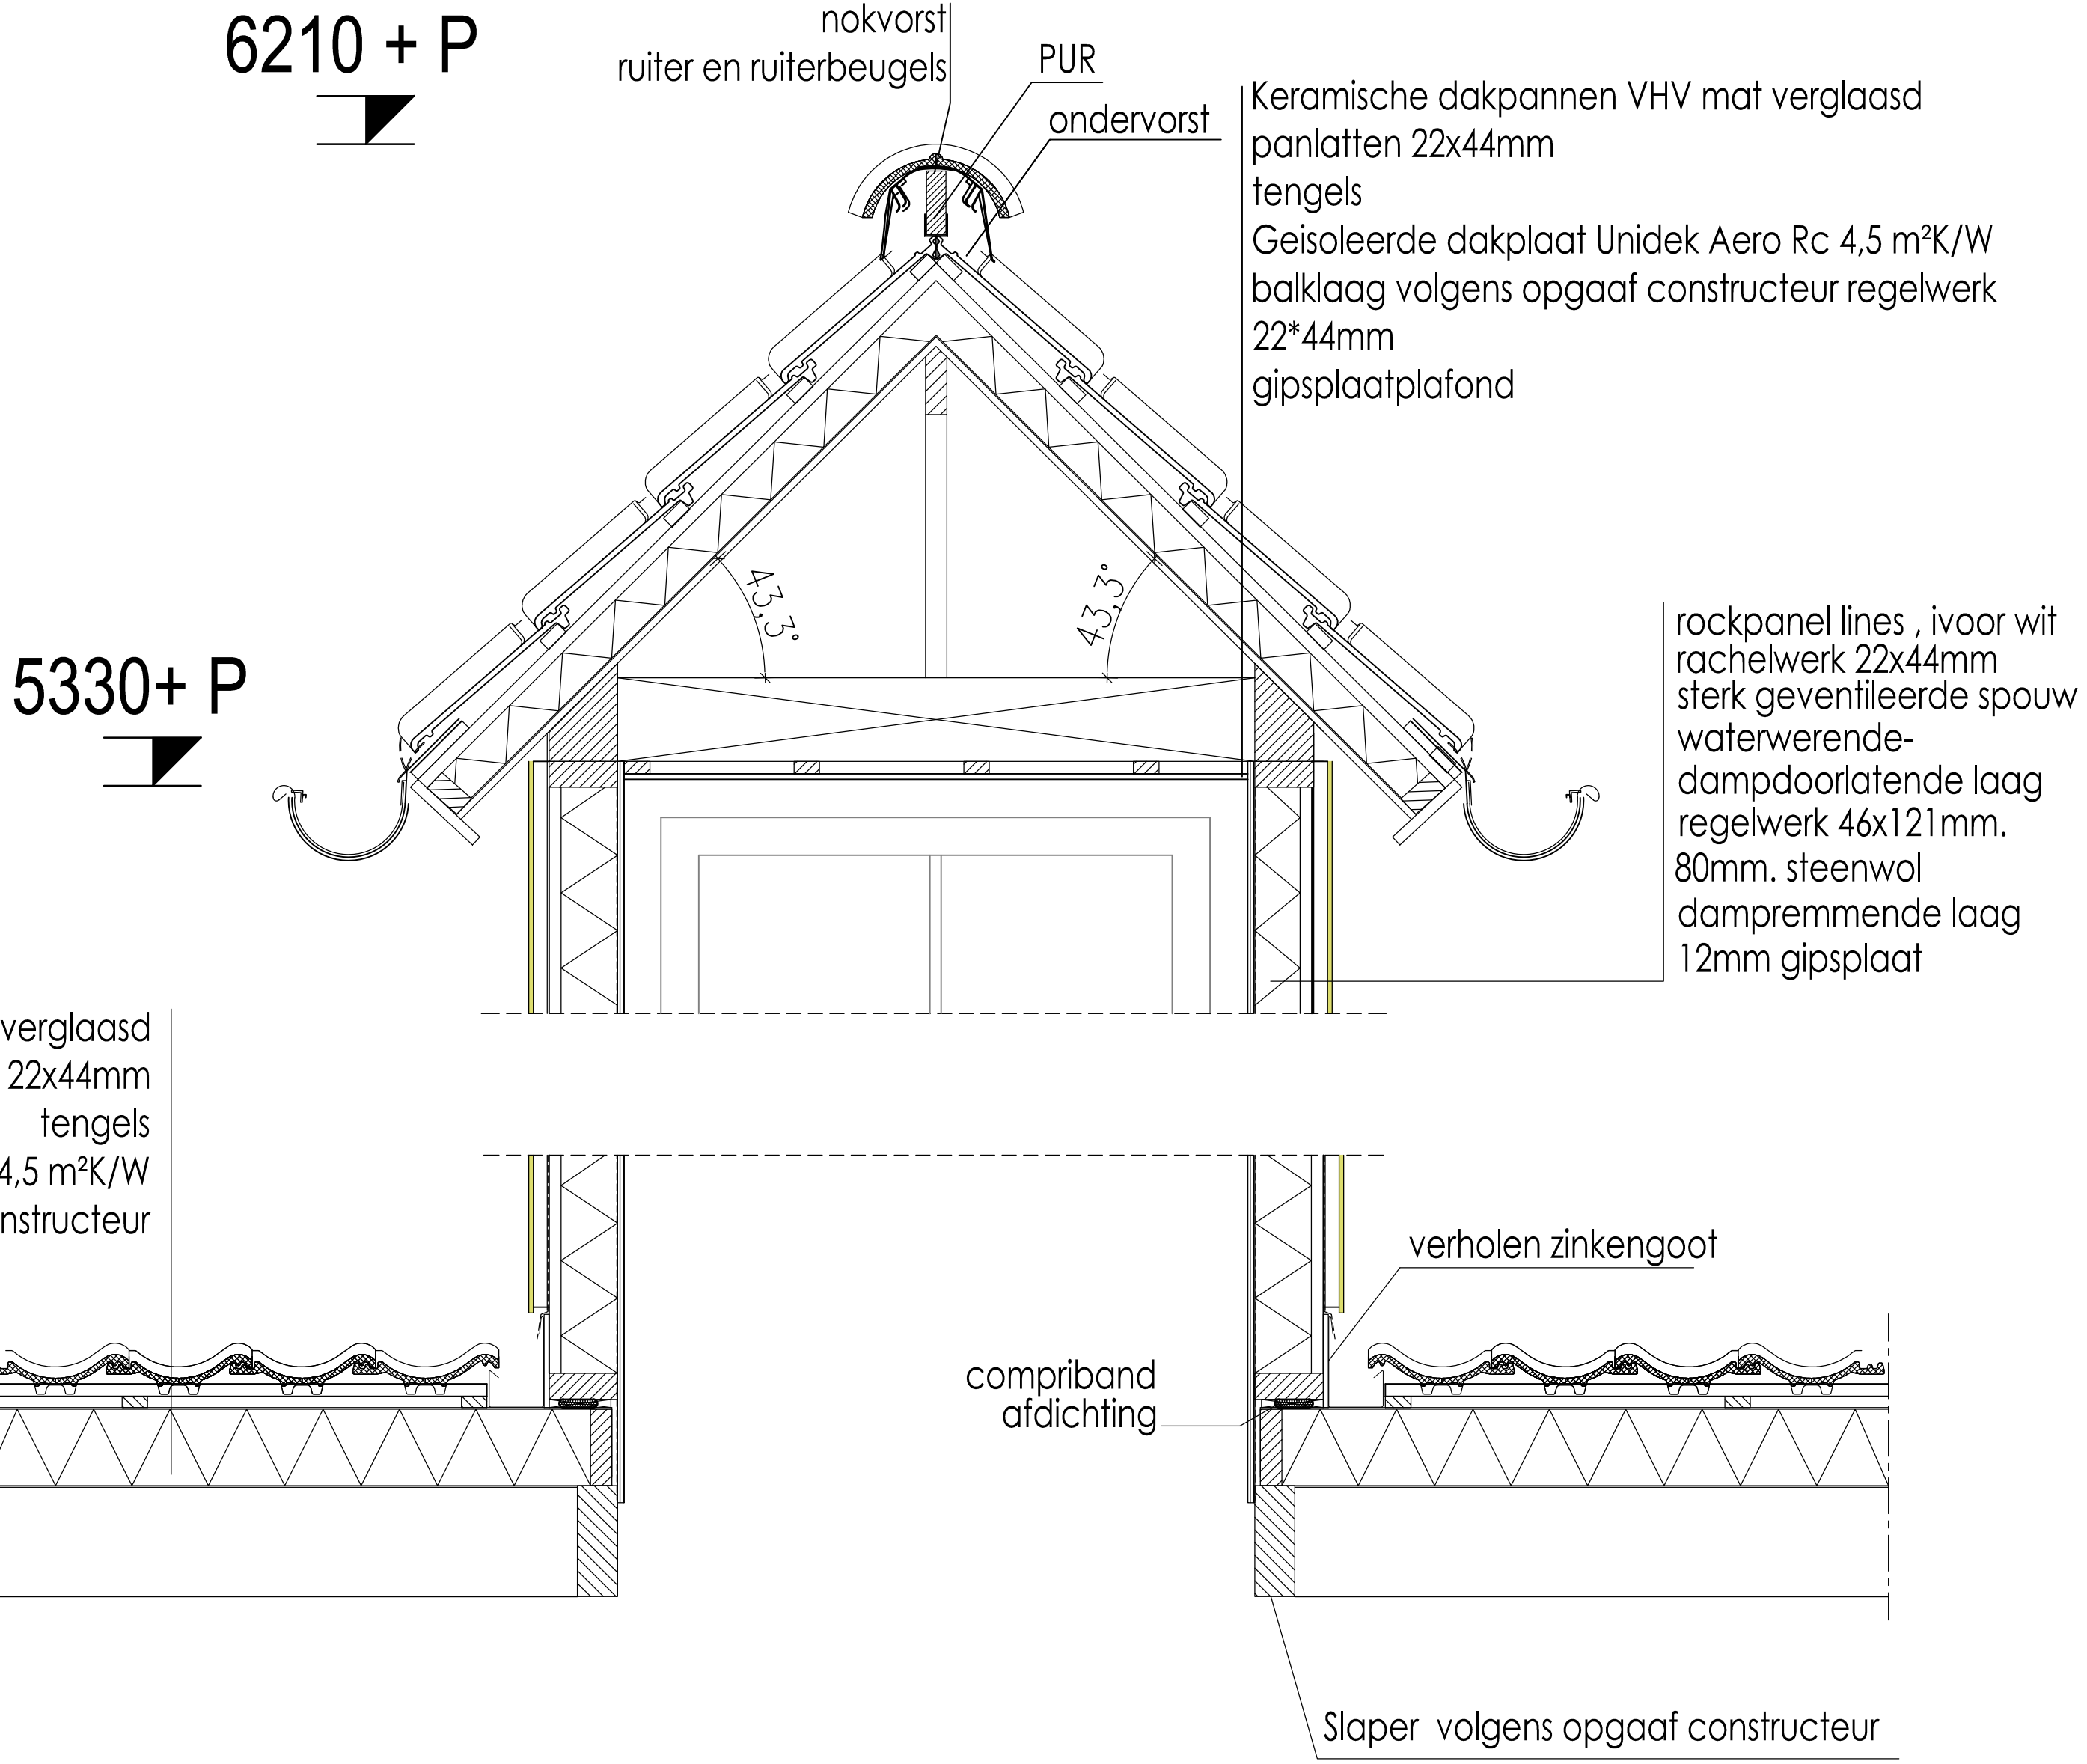

Gewijzigd:		Blad nr.:
Opdrachtgever	: Dhr. en Mevr. Klein Brinke	02
Project nr.	: 145219	
Project	: Nieuw te bouwen woning te Wichmond	
Onderwerp	: Details	
Schaal	: 1:10	
Datum	: 12-11-2014	
Formaat	: A1+ (1800)	
Getekend	: R. Olminkhof	
Copyright: Het gebruik van deze tekening of delen hiervan is uitsluitend voorbehouden aan Kreunen Bouw Lochem. Ongeautoriseerde verspreiding of het openbaar maken, op welke wijze ook, is verboden.		Kreunen Bouw Lochem B.V. Postbus 98, 7240 AB Lochem Hanzeweg 11-13, 7241 CR Lochem tel. : 0573 222655 fax : 0573 256433 e-mail : info@kreunenbouw.nl site : www.kreunenbouw.nl
		KREUNEN DAT STAAT