


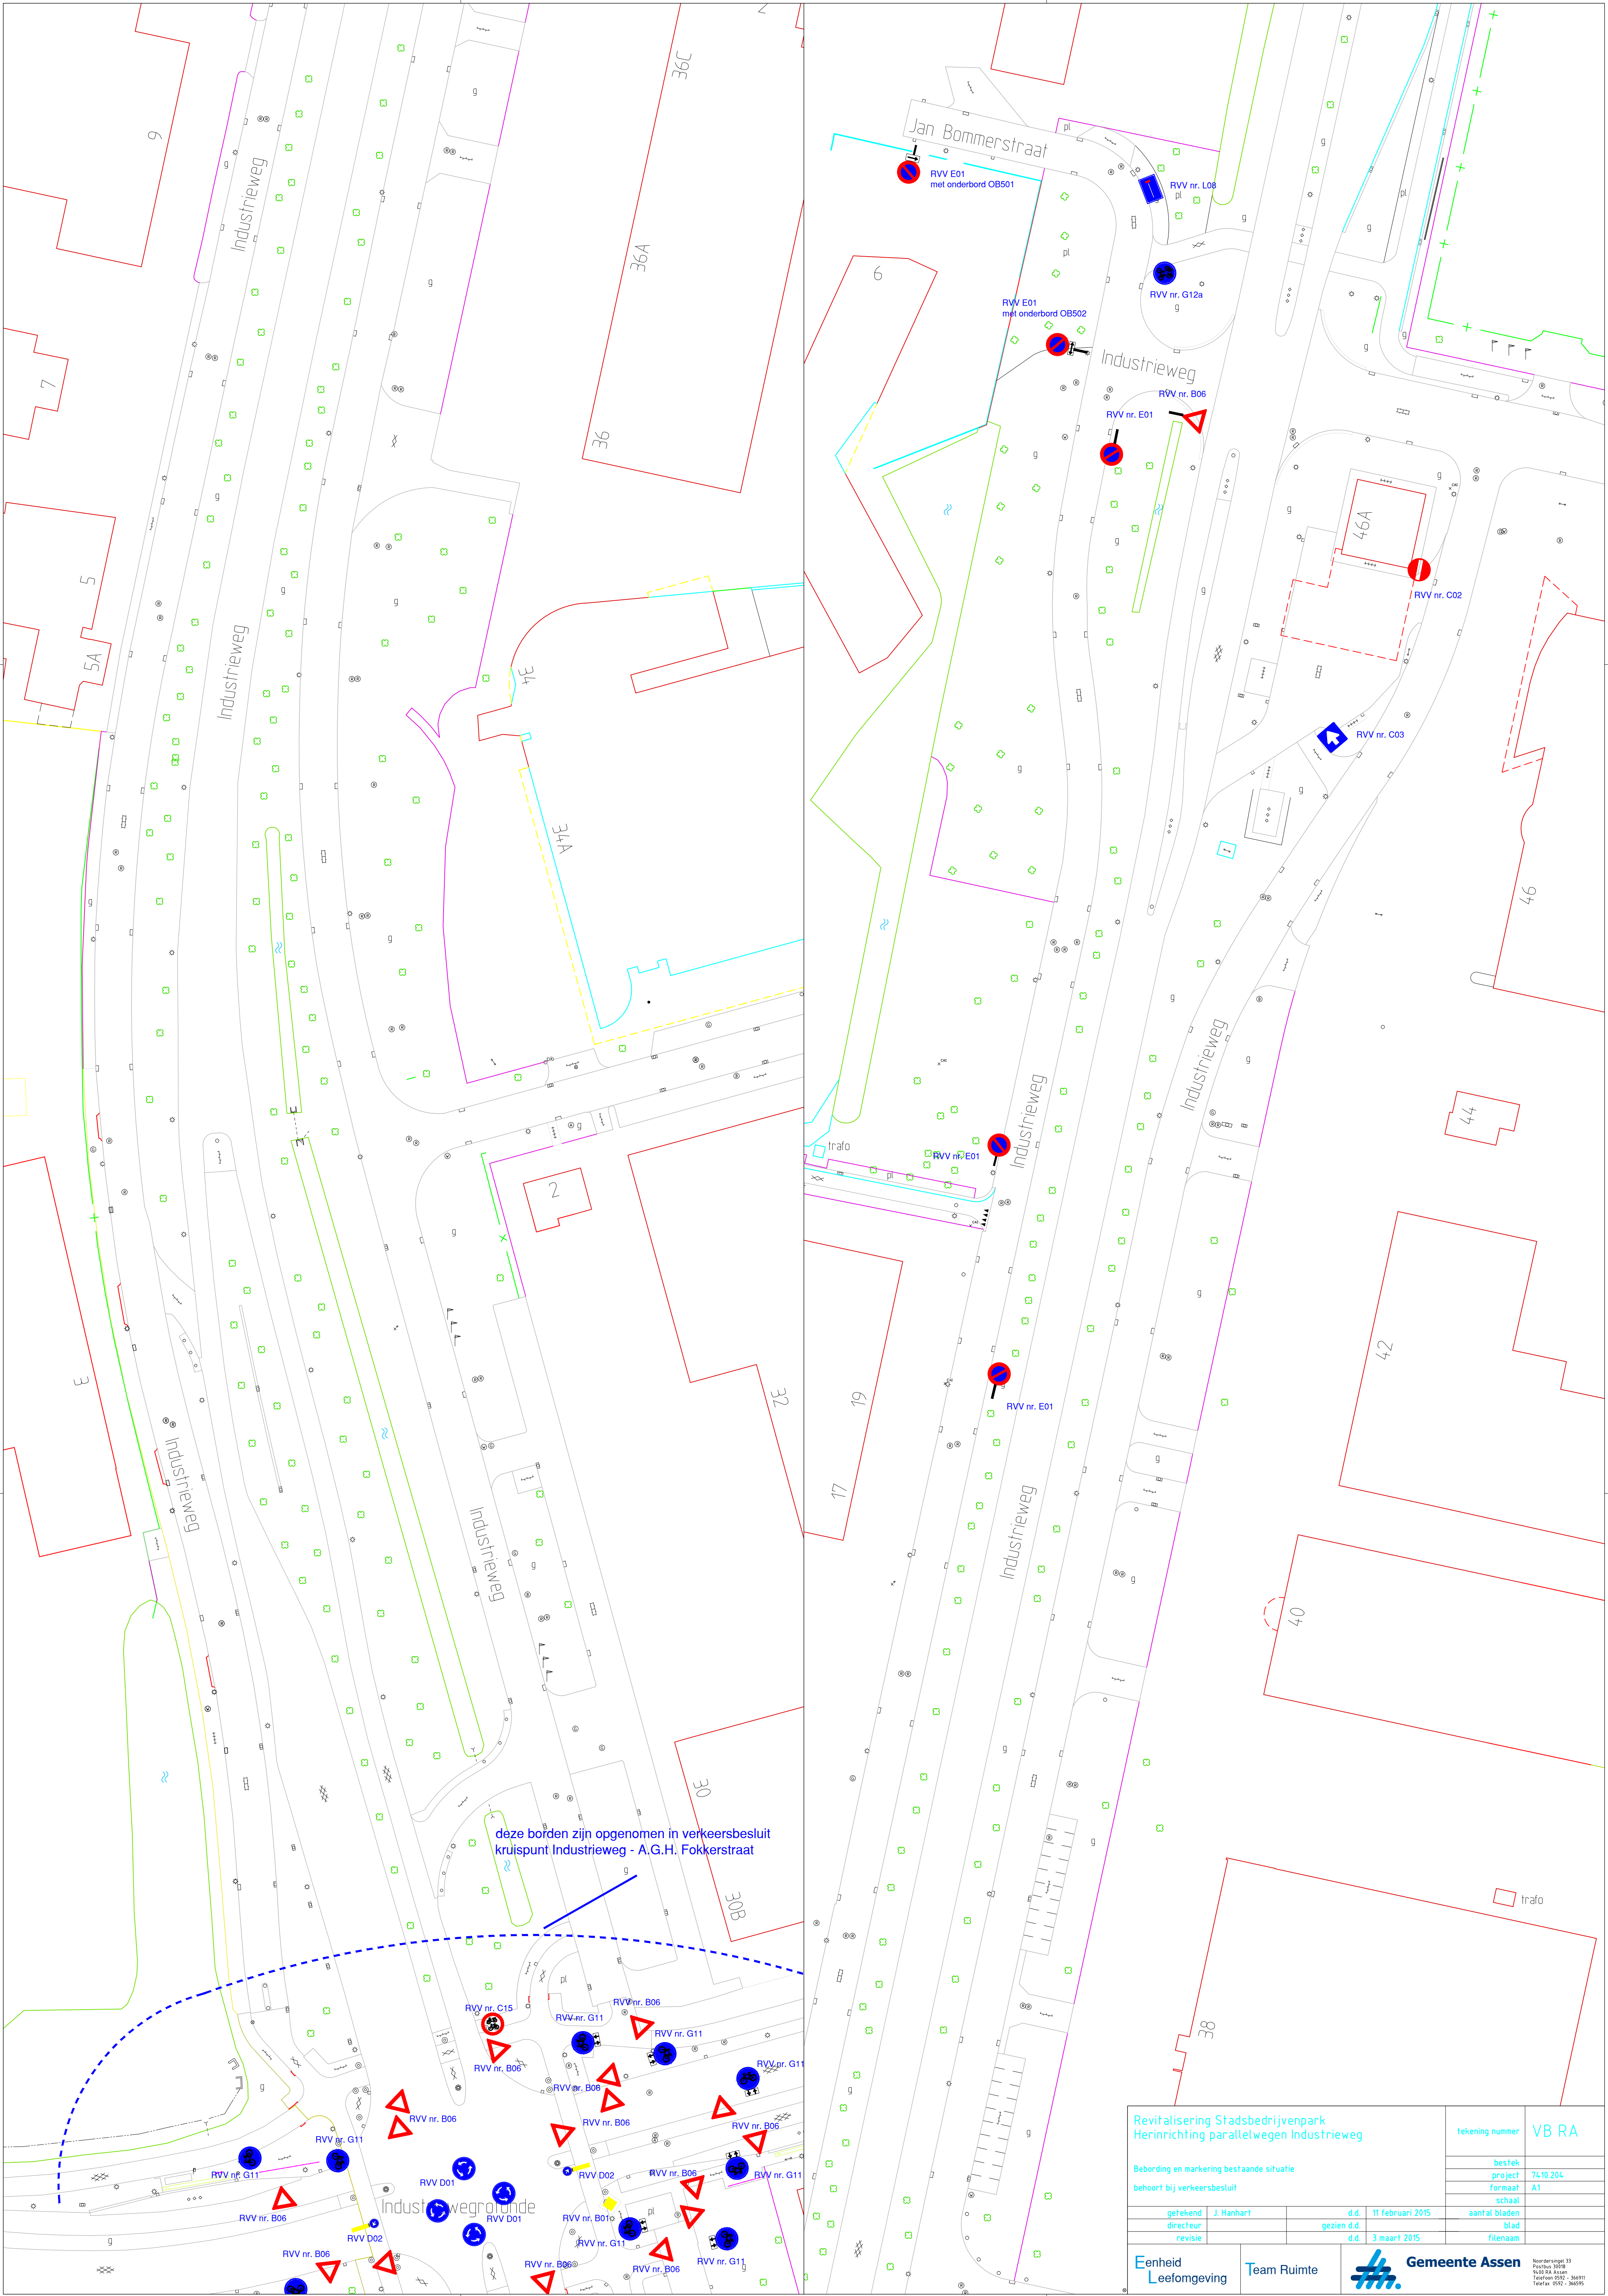

Revitalisering Stadsbedrijvenpark Herinrichting parallelwegen Industrieweg				tekening nummer	VB RA
Beording en markering bestaande situatie behoort bij verkeersbesluit				bestek	7410.204
				project	A1
				formaat	A1
				schaal	
				aantal bladen	
				blad	
				filenaam	
Eenheid Leefomgeving		Team Ruimte		 Gemeente Assen	
				Noorderstraat 13 Postbus 30016 9400 CA Assen Telefoon 0522 - 346911 Telefax 0522 - 346935	