


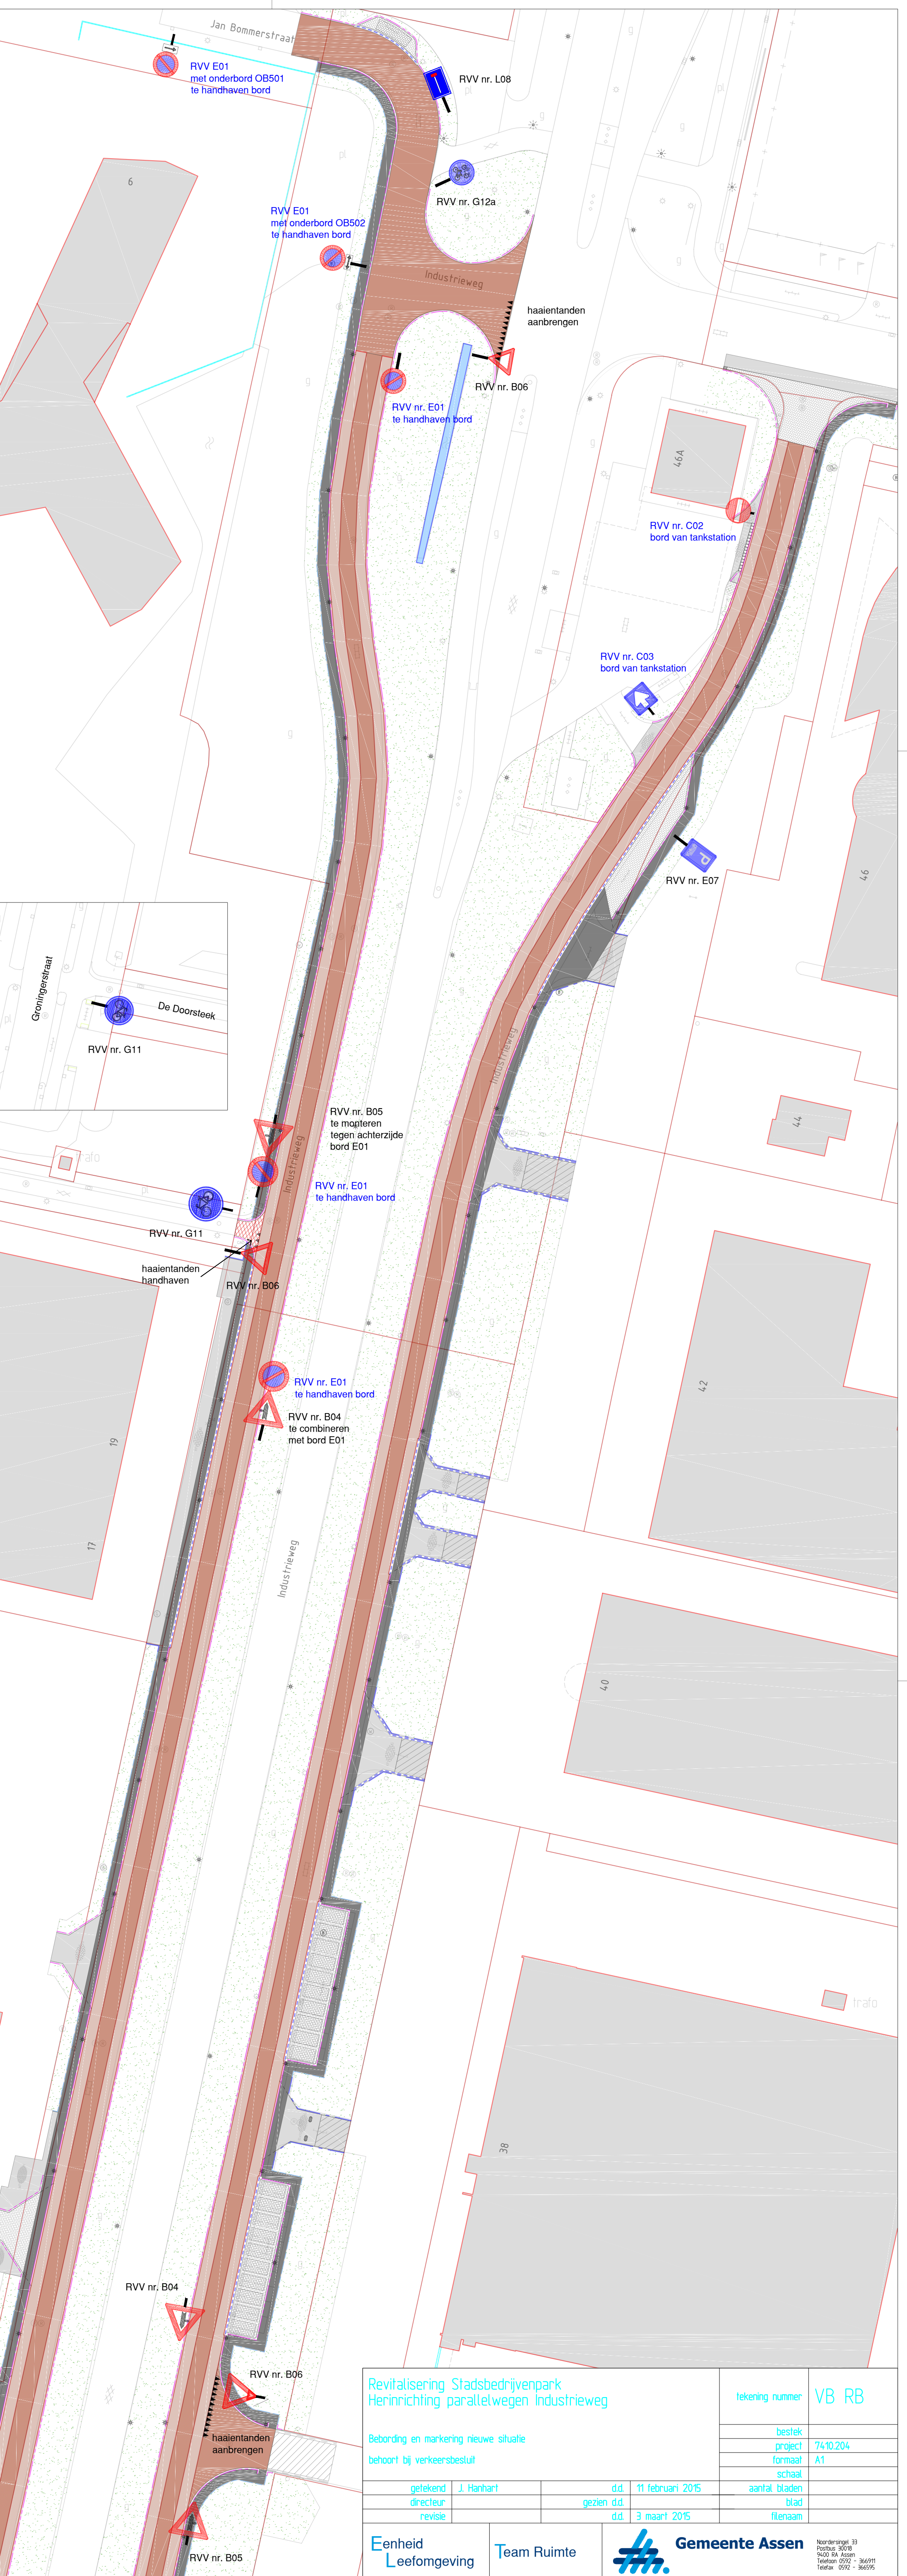

Revitalisering Stadsbedrijvenpark Herinrichting parallelwegen Industrieweg			Tekening nummer VB RB	
Beoordeling en markering nieuwe situatie behoort bij verkeersbestel			bestek project formaat A1	
getekend directeur revisie		J. Hanhart gezien d d.d. 11 februari 2015	aantal bladen blad filenaam	
Team Ruimte		d.d. 3 maart 2015	Gemeente Assen Noordensing 33 Postbus 9018 9500 PB Assen Telefoon 0952 - 366091 Telefax 0952 - 366095	