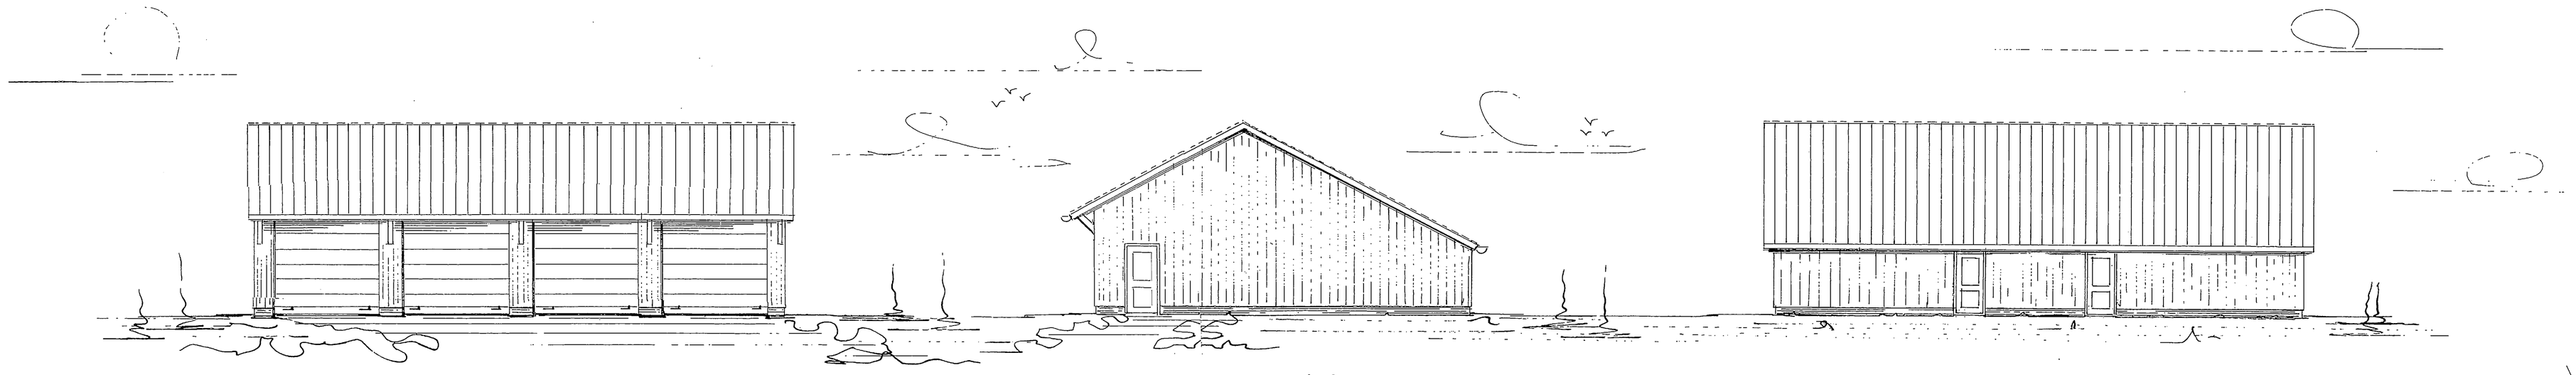

—voorgevel—

—rechter zijgevel—

LINKER ZIJGEVEL sp.beeld.

—achter gevel—

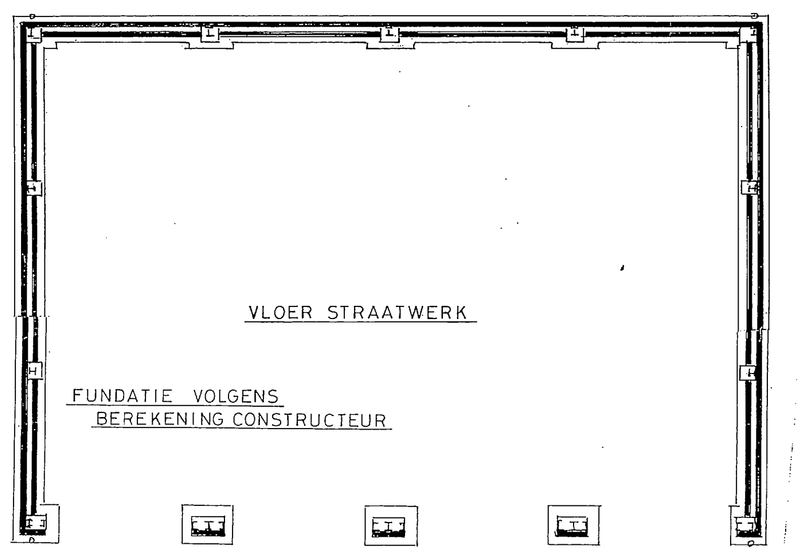

—fundering—

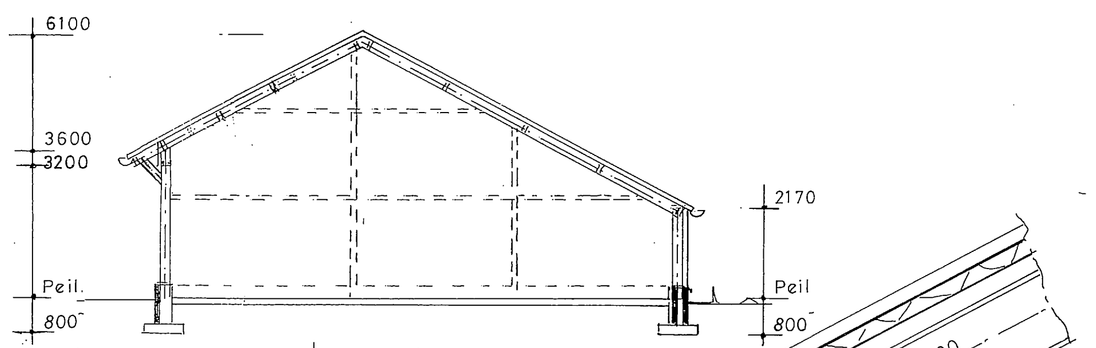

—doorsnede—

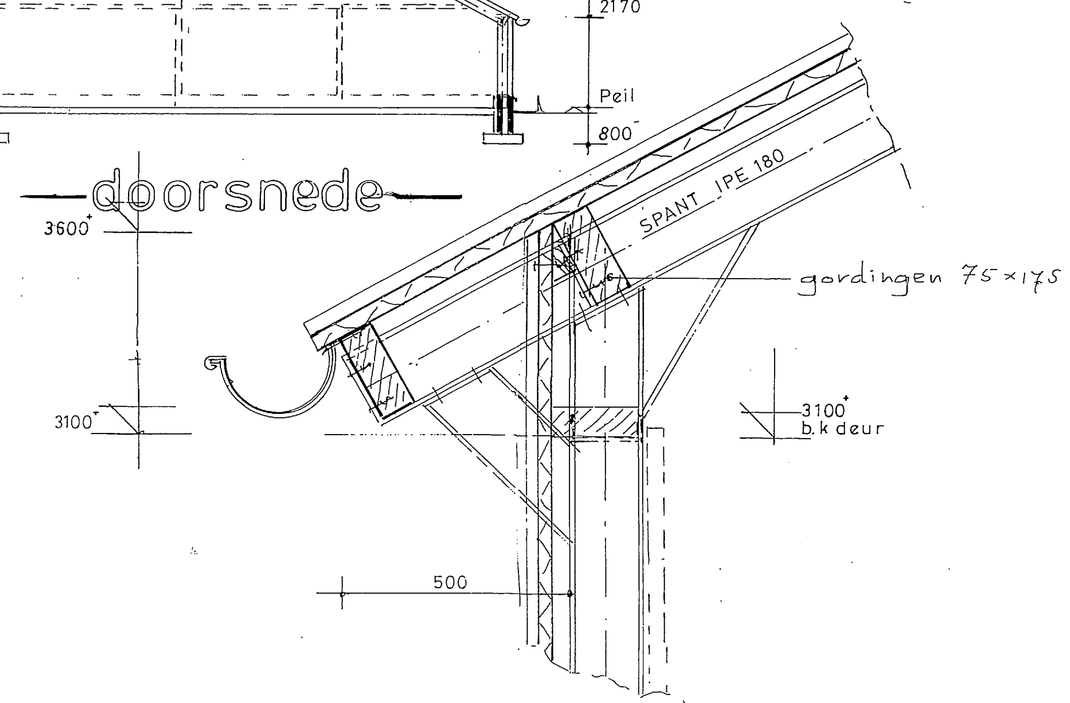

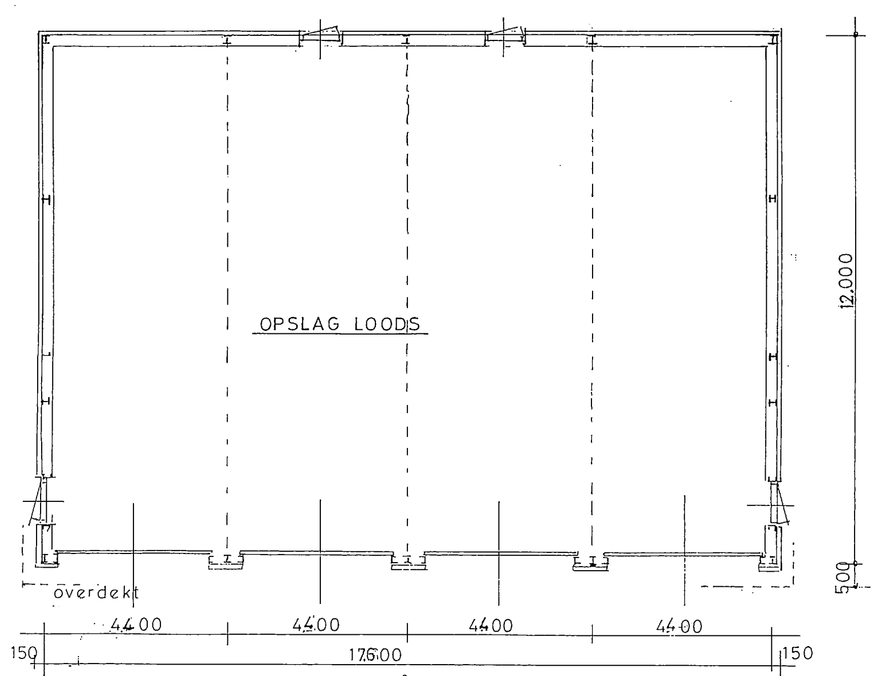

—begane grond—

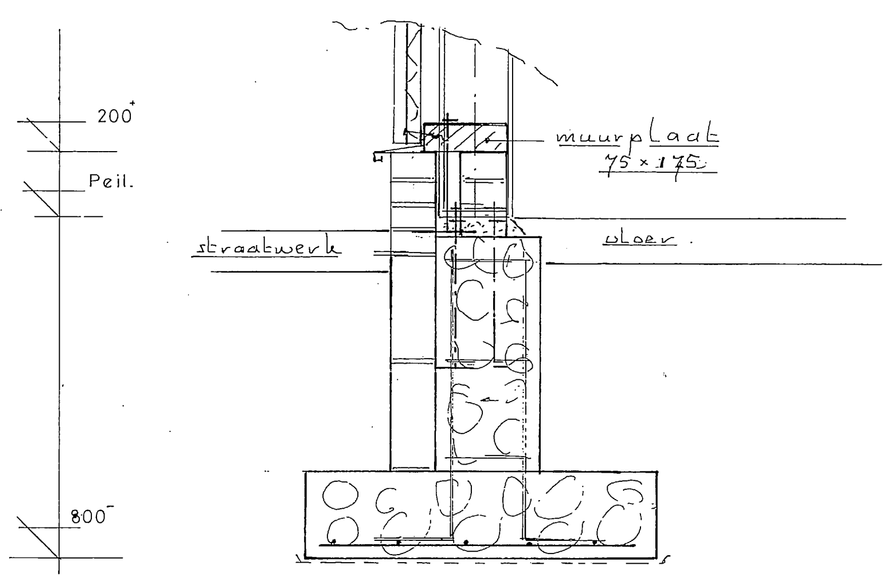

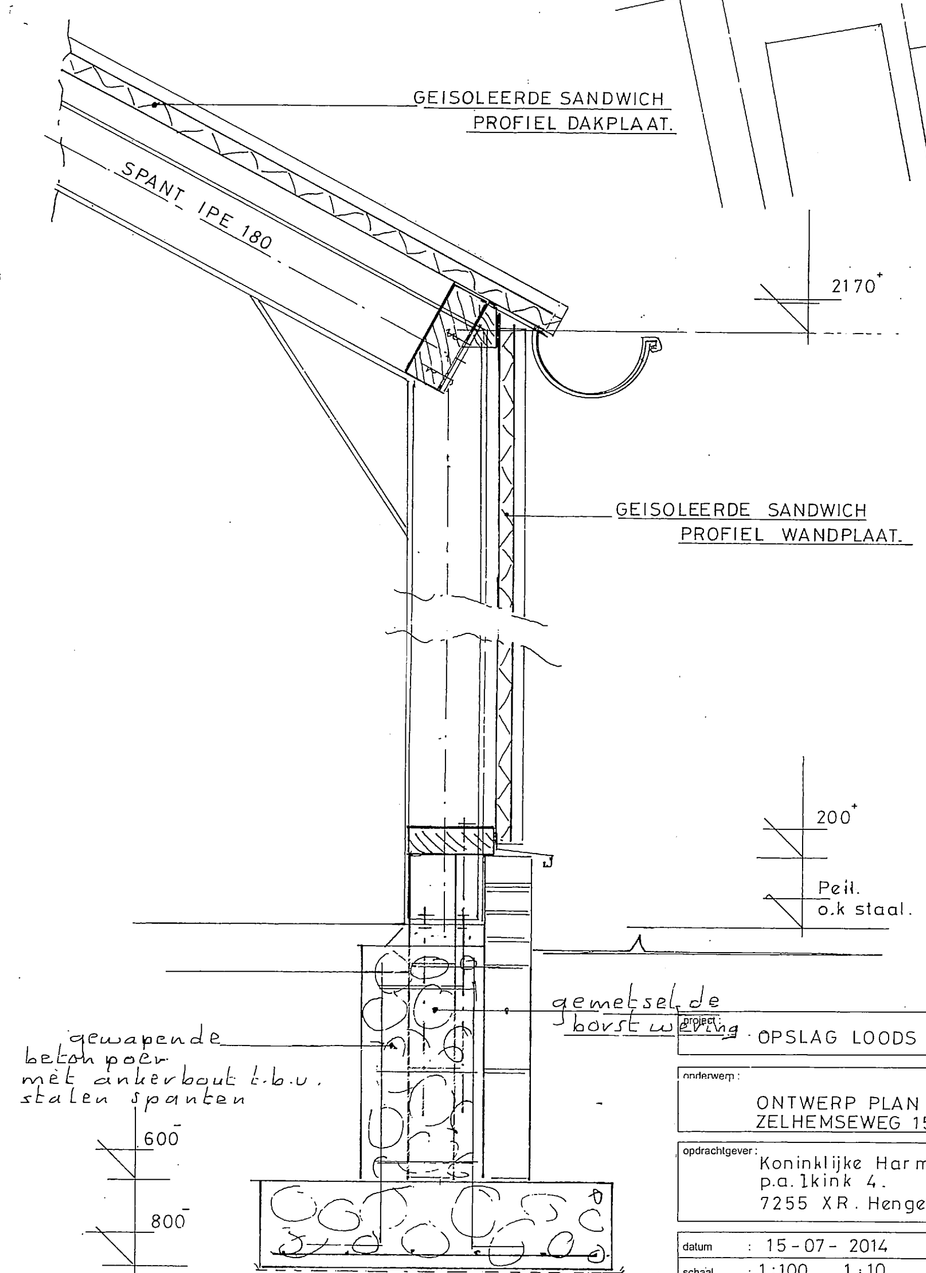

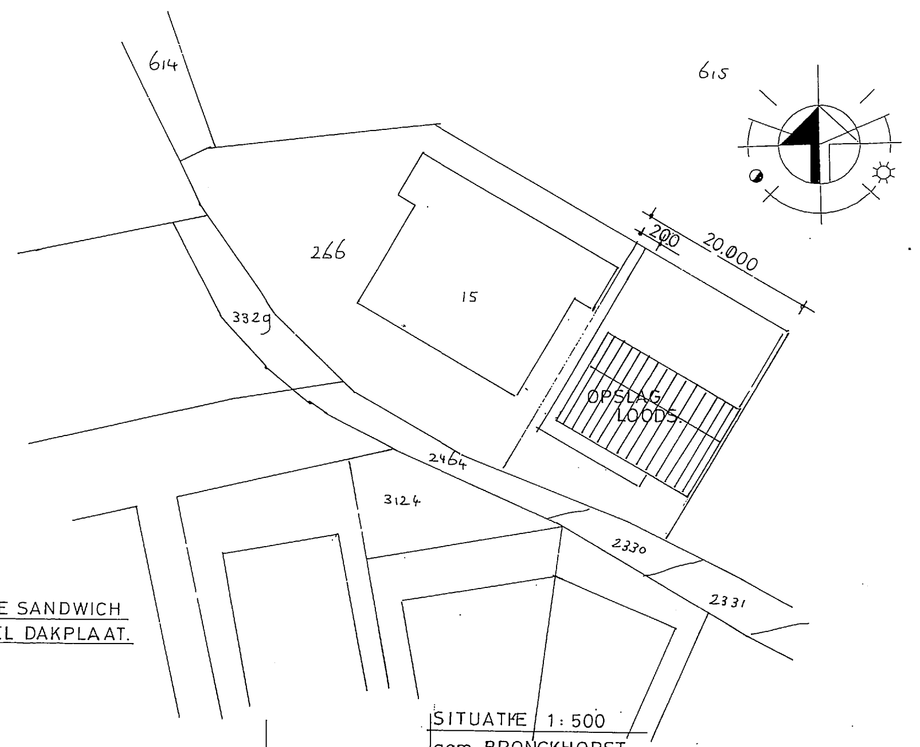

SITUATIE 1:500
gem. BRONCKHORST
plaatselijk : HENGELO gld.
sectie P
N° 266

RENVOOI

dak : geisoleerde dakpanelen antraciet Ral 7016
wand : geisoleerde wandpanelen groen Ral 6020
plint : metselwerk roodbruin
boei : gebroken wit Ral 9010
overhead deuren Ral 9010

werking	OPSLAG LOODS
ontwerpen:	ONTWERP PLAN OPSLAG LOODS HIETMAAT. ZELHEMSEWEG 15 7255 PS HENGELO gld.
opdrachtgever:	Koninklijke Harmonie Concordia p.a. Ikink 4. 7255 XR. Hengelo gld.
datum	: 15-07-2014 — 27-02-2015
schaal	: 1:100 1:10
getekend	: T Nibbeling
ontwerp	:

T2 Ontwerp & Advies B.V.
Kruisbergseweg 9 7255 AG Hengelo (Gld)
T 0575 46 19 21 F 0575 46 11 87
I www.t2groep.nl E info@t2groep.nl

Tekeningen en bestekken blijven eigendom van T2 Groep, en mogen, zonder schriftelijke toestemming niet geïmpleerd and/of aan derden ter inzage worden gegeven, noch t.b.v. derden worden gebruikt.
Eigendoms - en auteursrechten SR 1997

werkw: 15-7-2014 bladnr: V1-01