


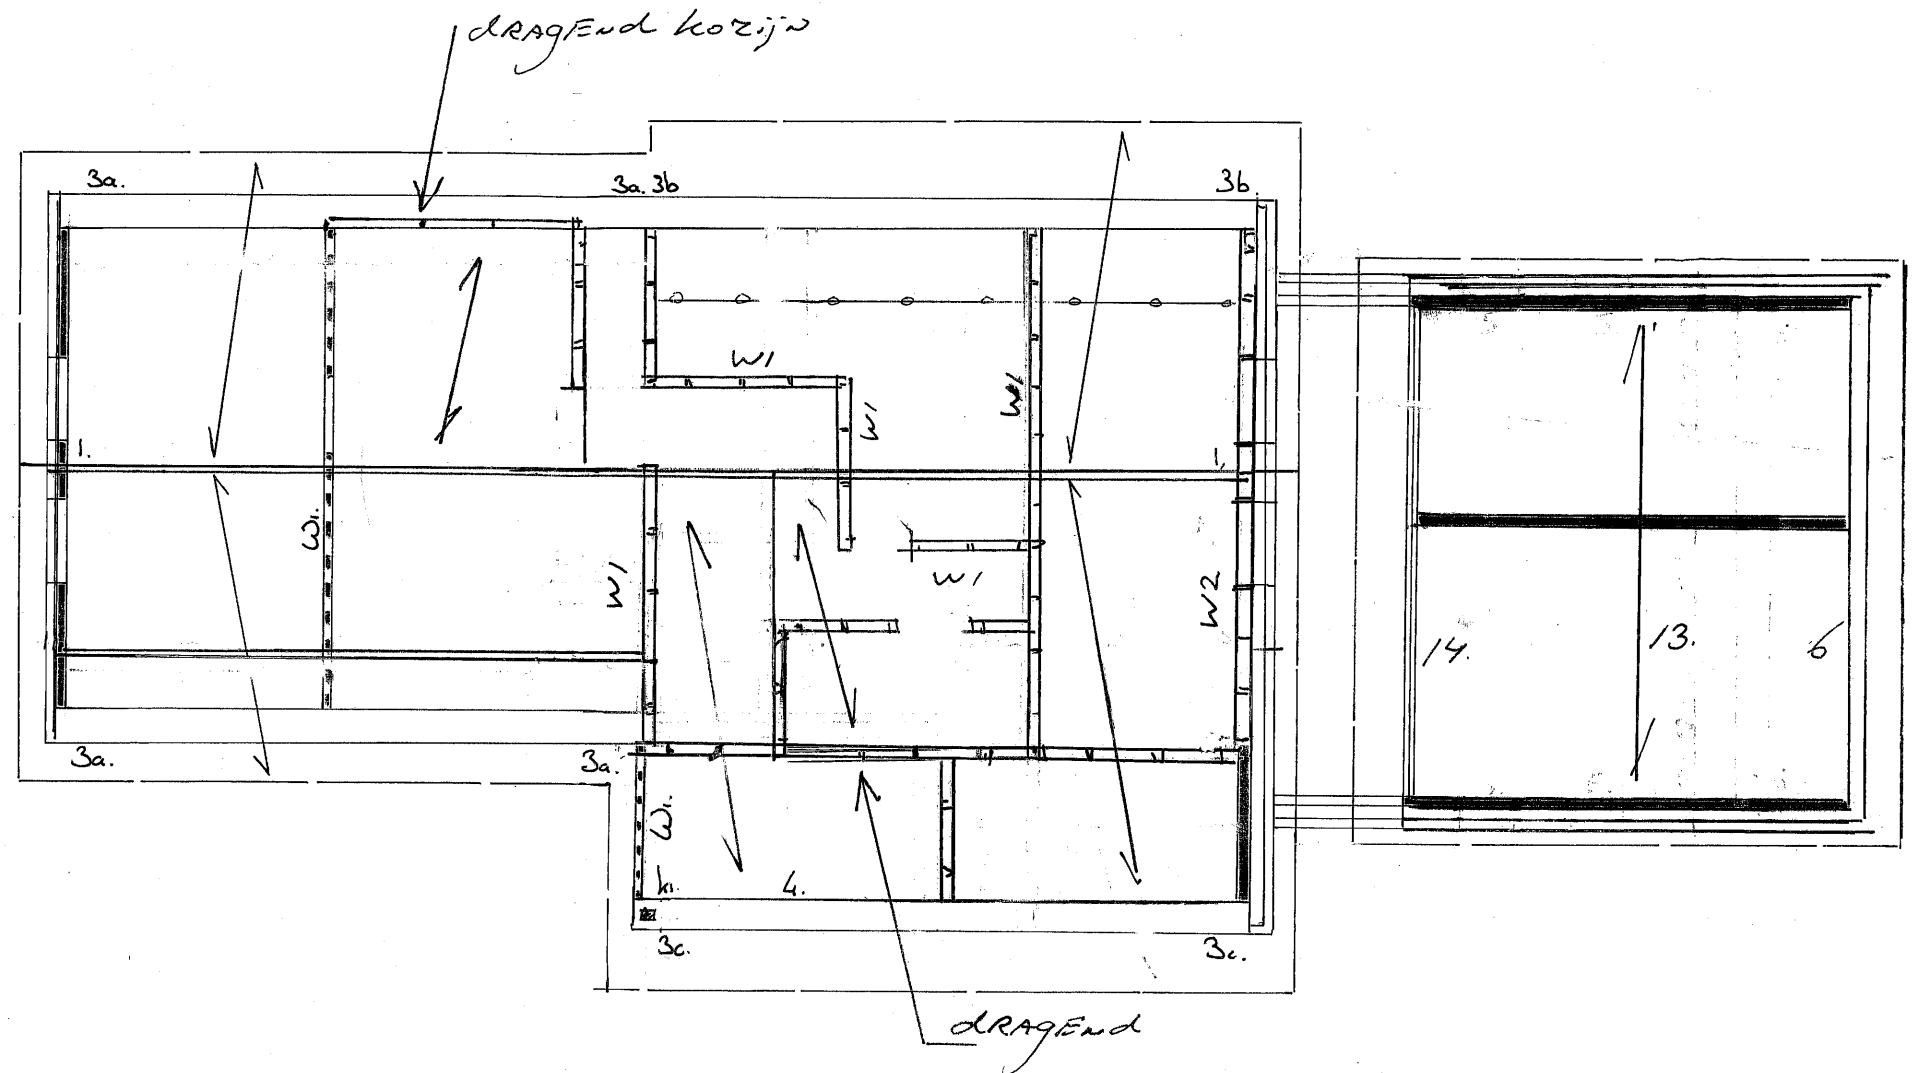

Kapoverzicht

Nr. 17200-1k
d.d. 1-12-2014

Bl. 1-A.



- = Spanrichting Unidek (e.e.a. conform opgave leverancier)
- = Spanrichting Unidek (e.e.a. conform opgave leverancier)
- = dragend knieslot (hsb, C18 46x96 mm² h.o.h. 610 mm, 1-zijdig voorzien van 12 mm multiplex)
- = hsb-wand
- = dragend kozijn.




Verdiepings overzicht

Nr. 17206-ik

Bl. 1-B

d.d. 1-12-2014

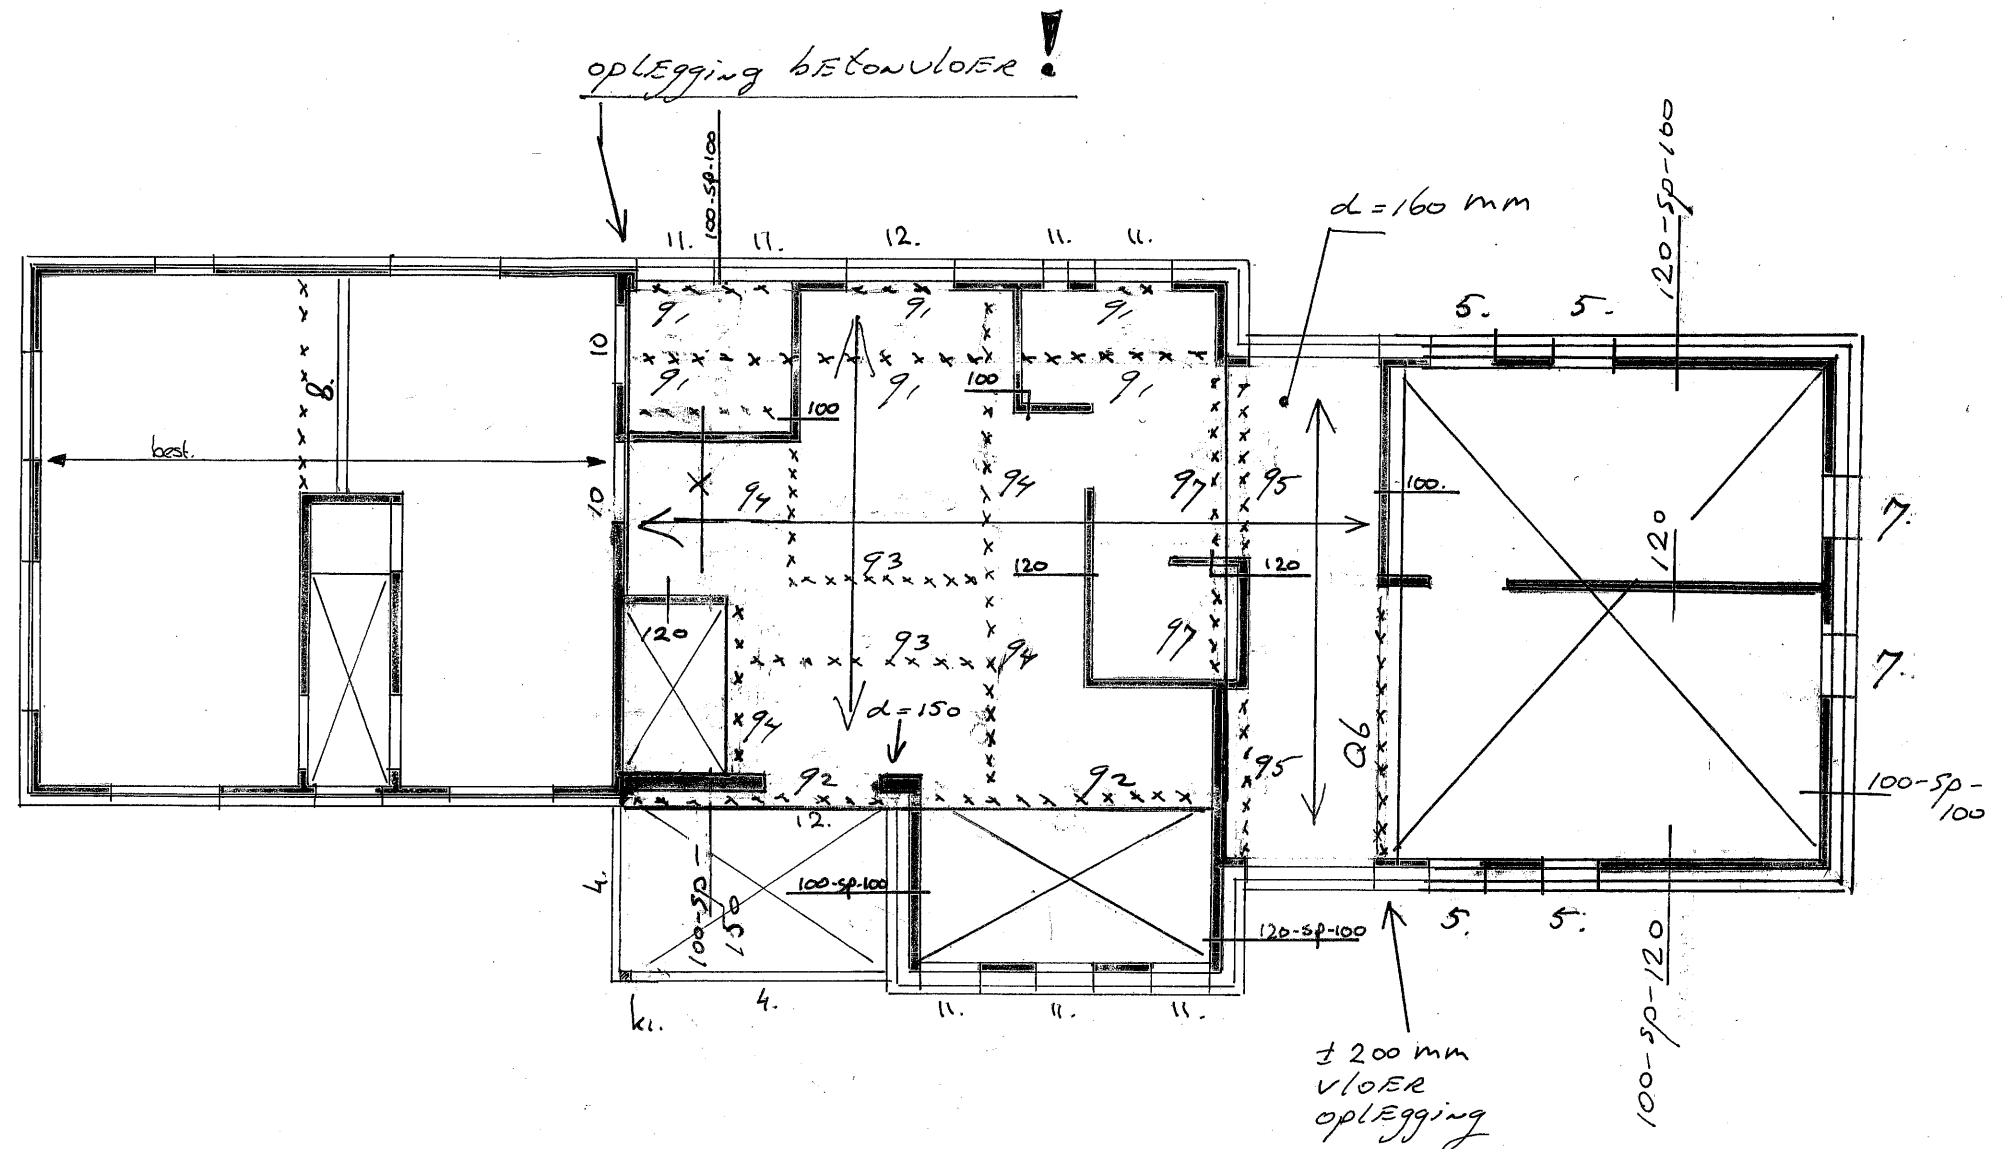

←→ = Schilder d=230 mm (c.a. conform opgave leverancier)

—x— = versterkte strook

xxx = lijnlast op vloer.


Zie blad 23 stat. berekening
23A



BGG / Fundering

Nr. 17206-1k.
d.d. 1-12-2014

Bl. 1-C.

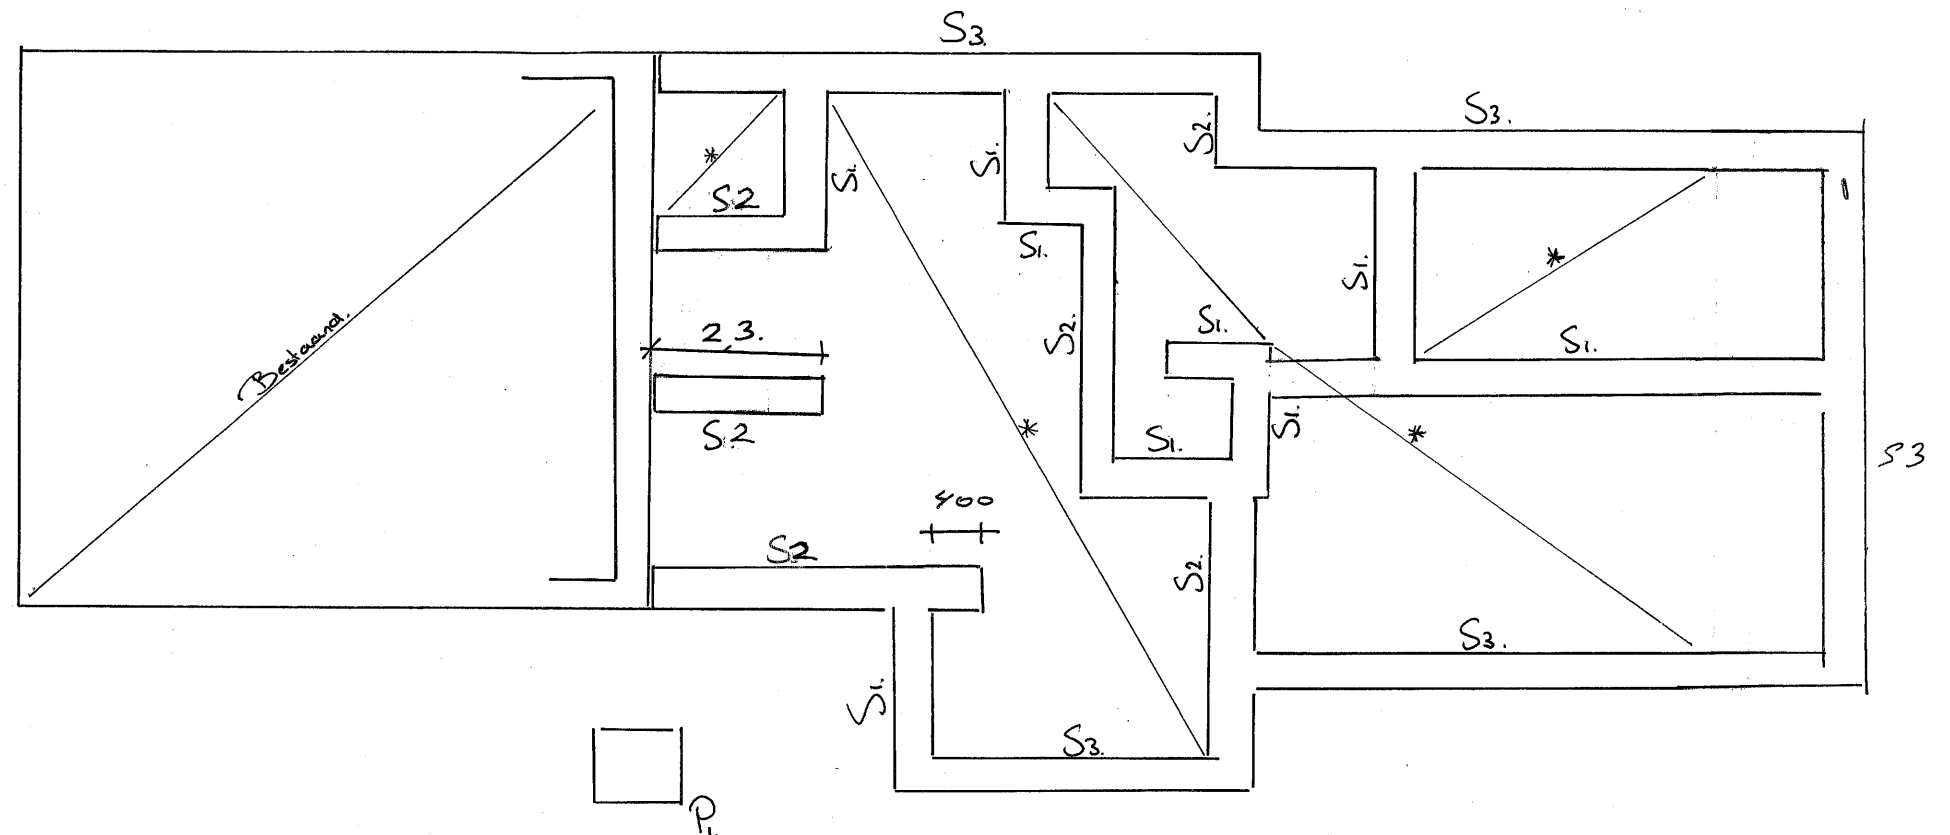

* = Ulaer op 2and d=120 mm + # Φ 2-150 op 1/3 d vanaf basenkant door.