
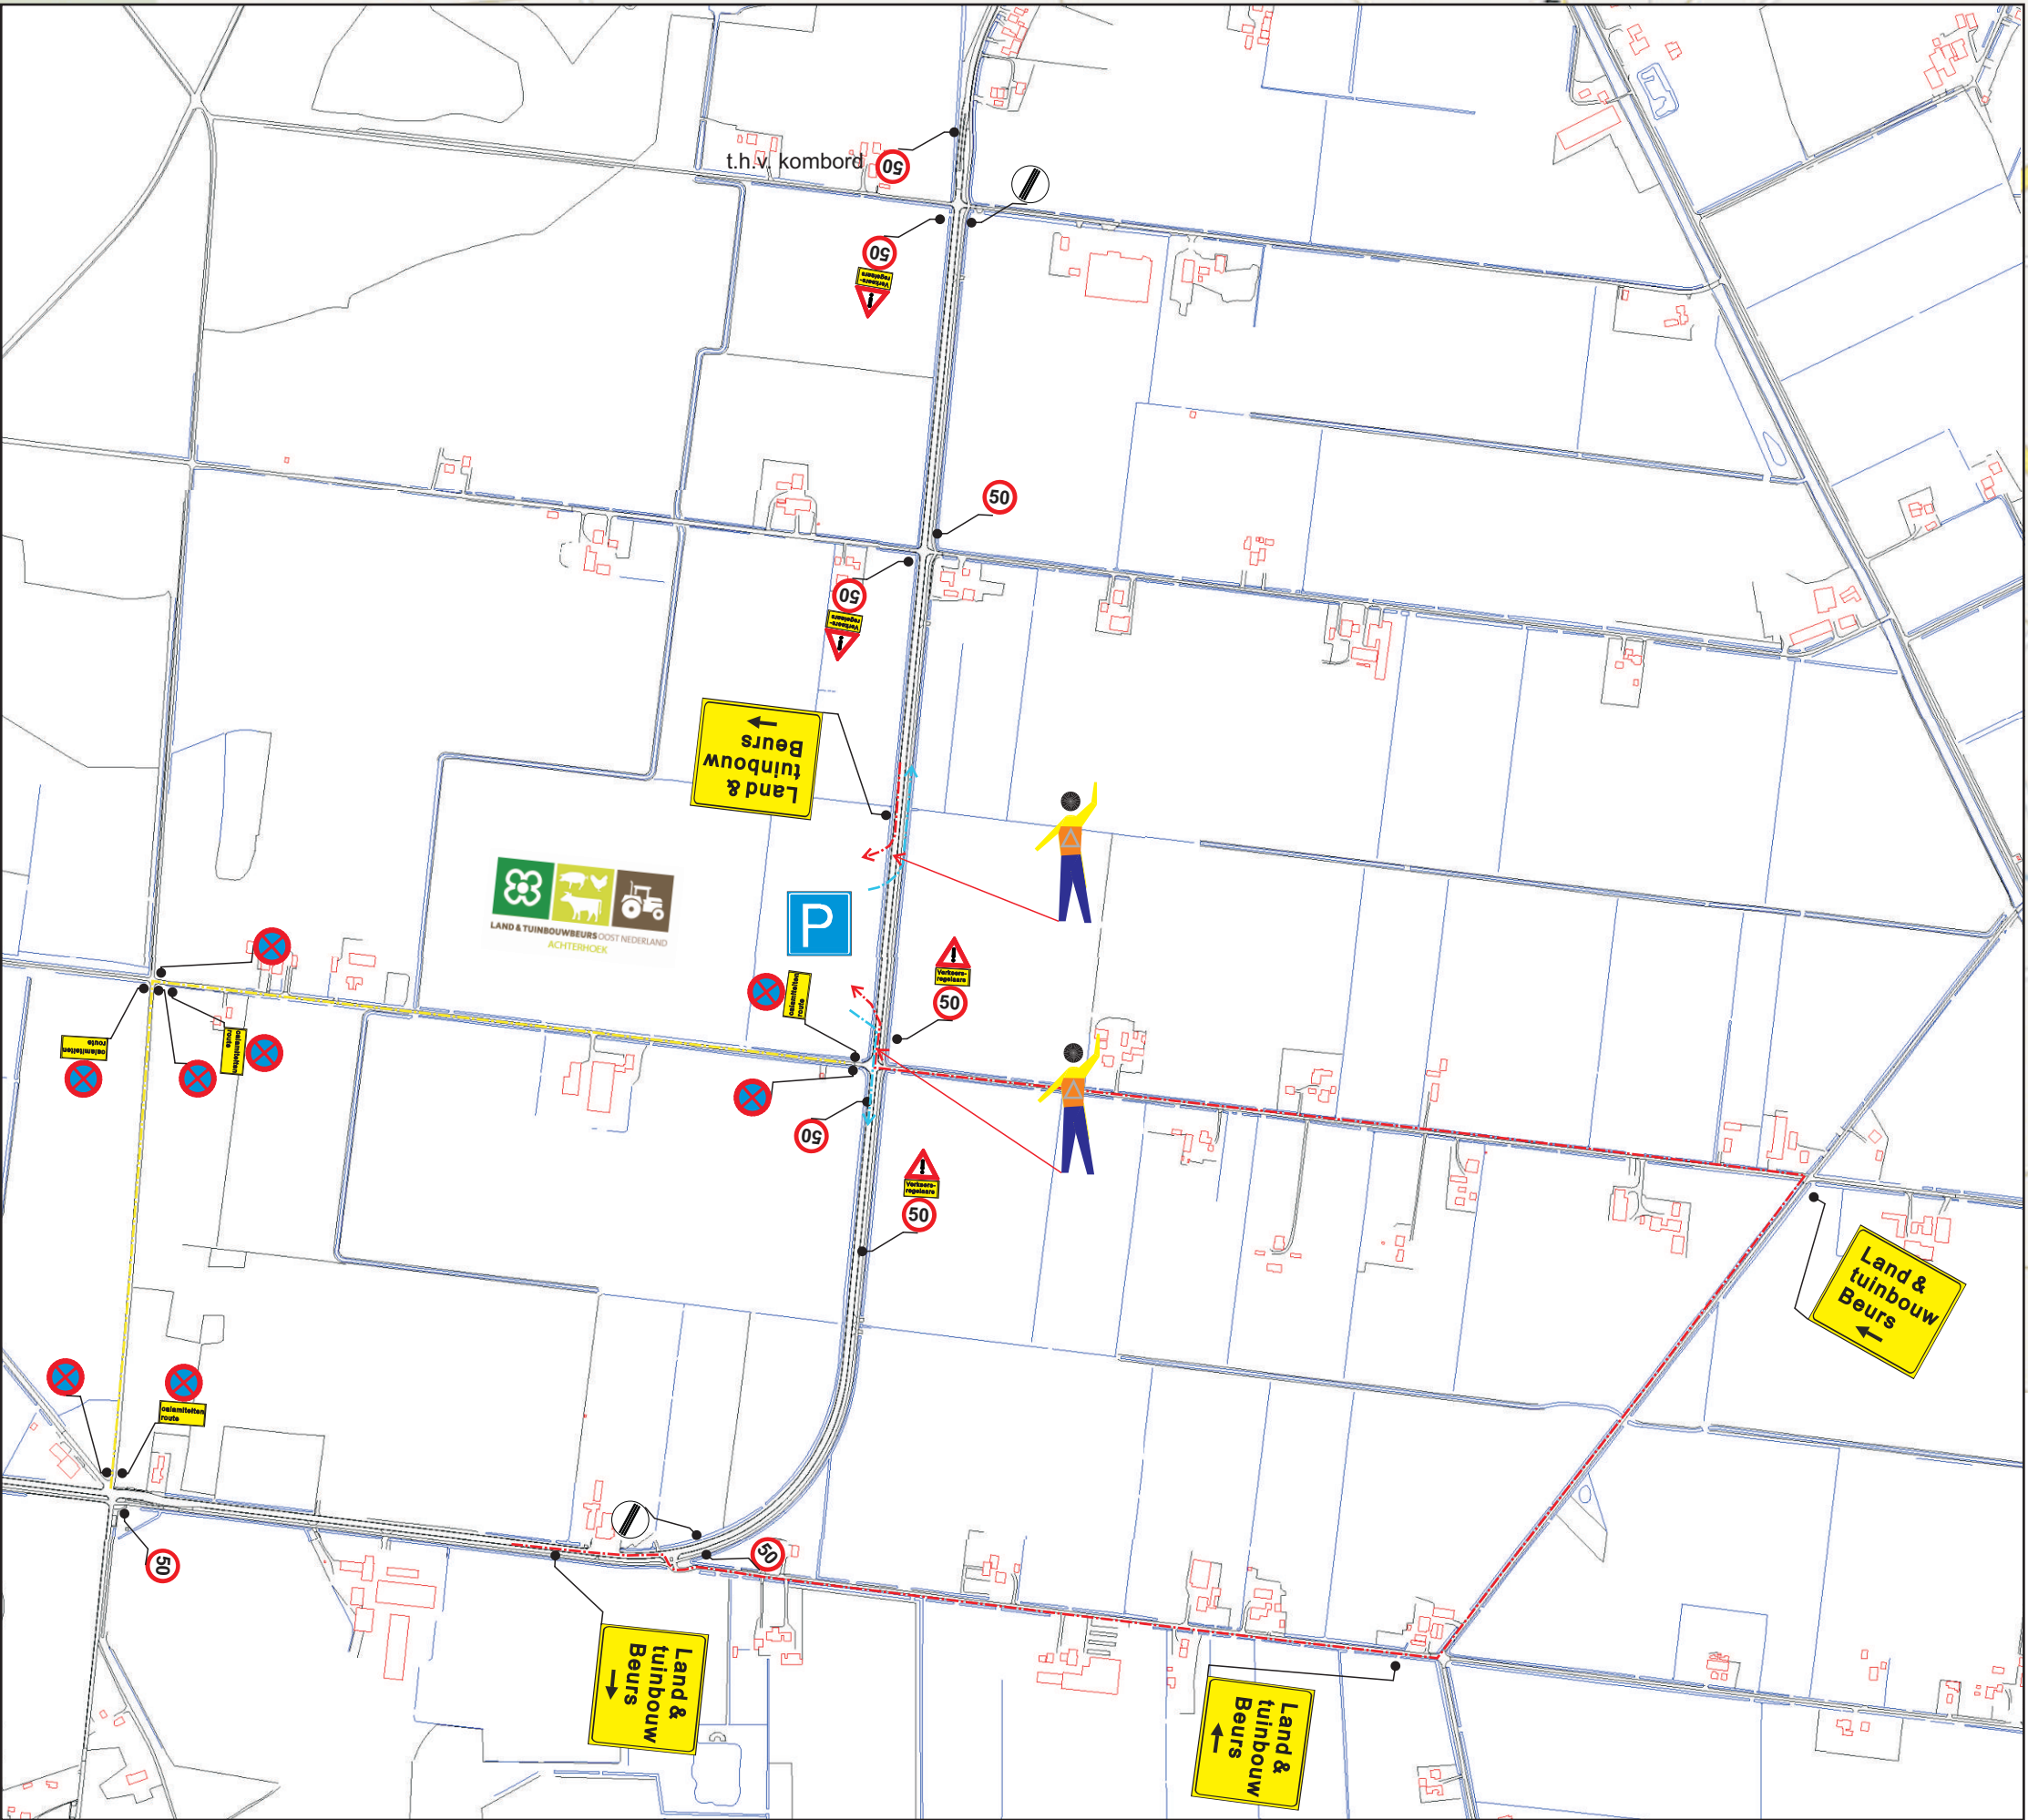


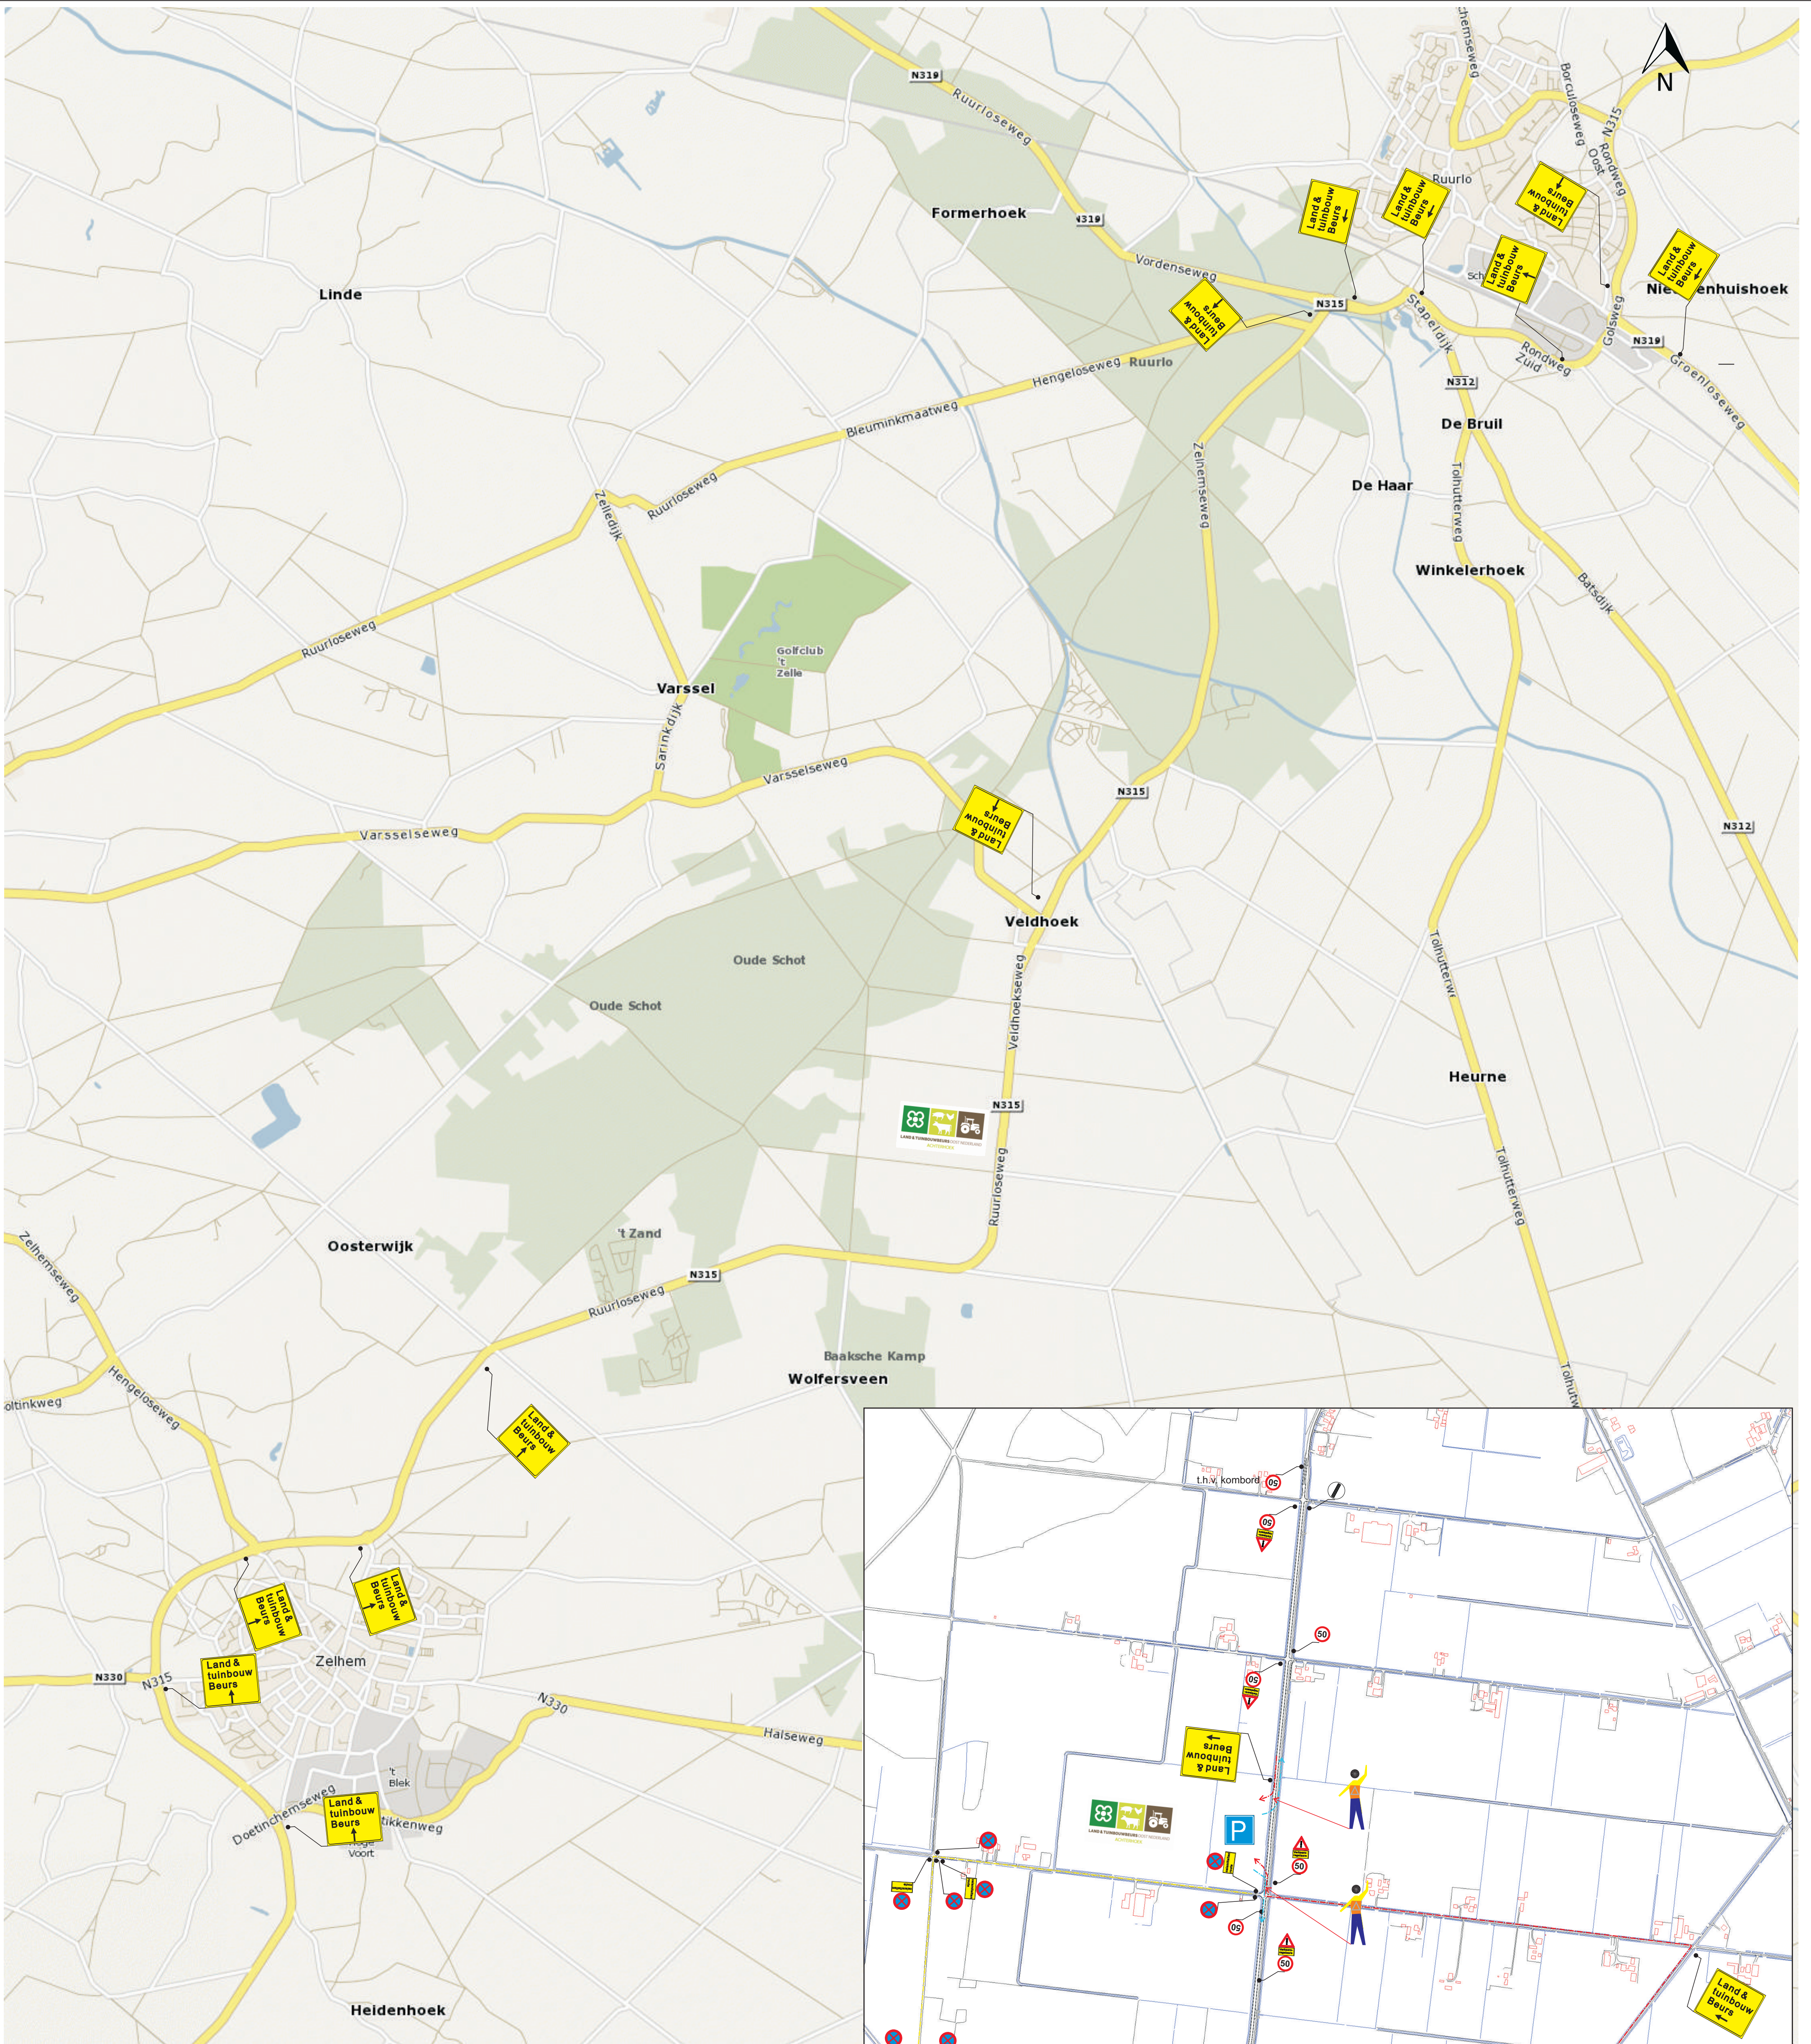

legenda:

- post verkeersregelaar
- aanvoer route bezoekers
- uitvals route bezoekers
- calamiteiten route
- parkeren bezoekers

project:	Land & Tuinbouwbeurs Zelhem 2015		
omschrijving:	verkeersmaatregelen		
opdrachtgever:	CNO-EXPO		
getekend:	MK	status:	CONCEPT
datum:	11 maart 2015	formaat tek.:	A 1
gecont.:	 / datum:	project nr.:	1500154
akkoord:	 / datum:	tek. nr.:	1500154-1103-1

KEISER VERKEERSTECHNIEN

Keiser verkeerstechneek
Bosch, Langenweg 10
3811 XA Zevenaar
Tel: 0314 420440
Fax: 0314 420441
www.keiser-verkeerstechneek.nl