


gemeente: Hollands Kroon  
 kad. gemeente: Anna Paulowna  
 sectie: L  
 nummer: 6214

**P1** = parkeerplaats te realiseren  
 in openbaar gebied door aanvrager  
**P2** = parkeren op  
 eigen terrein

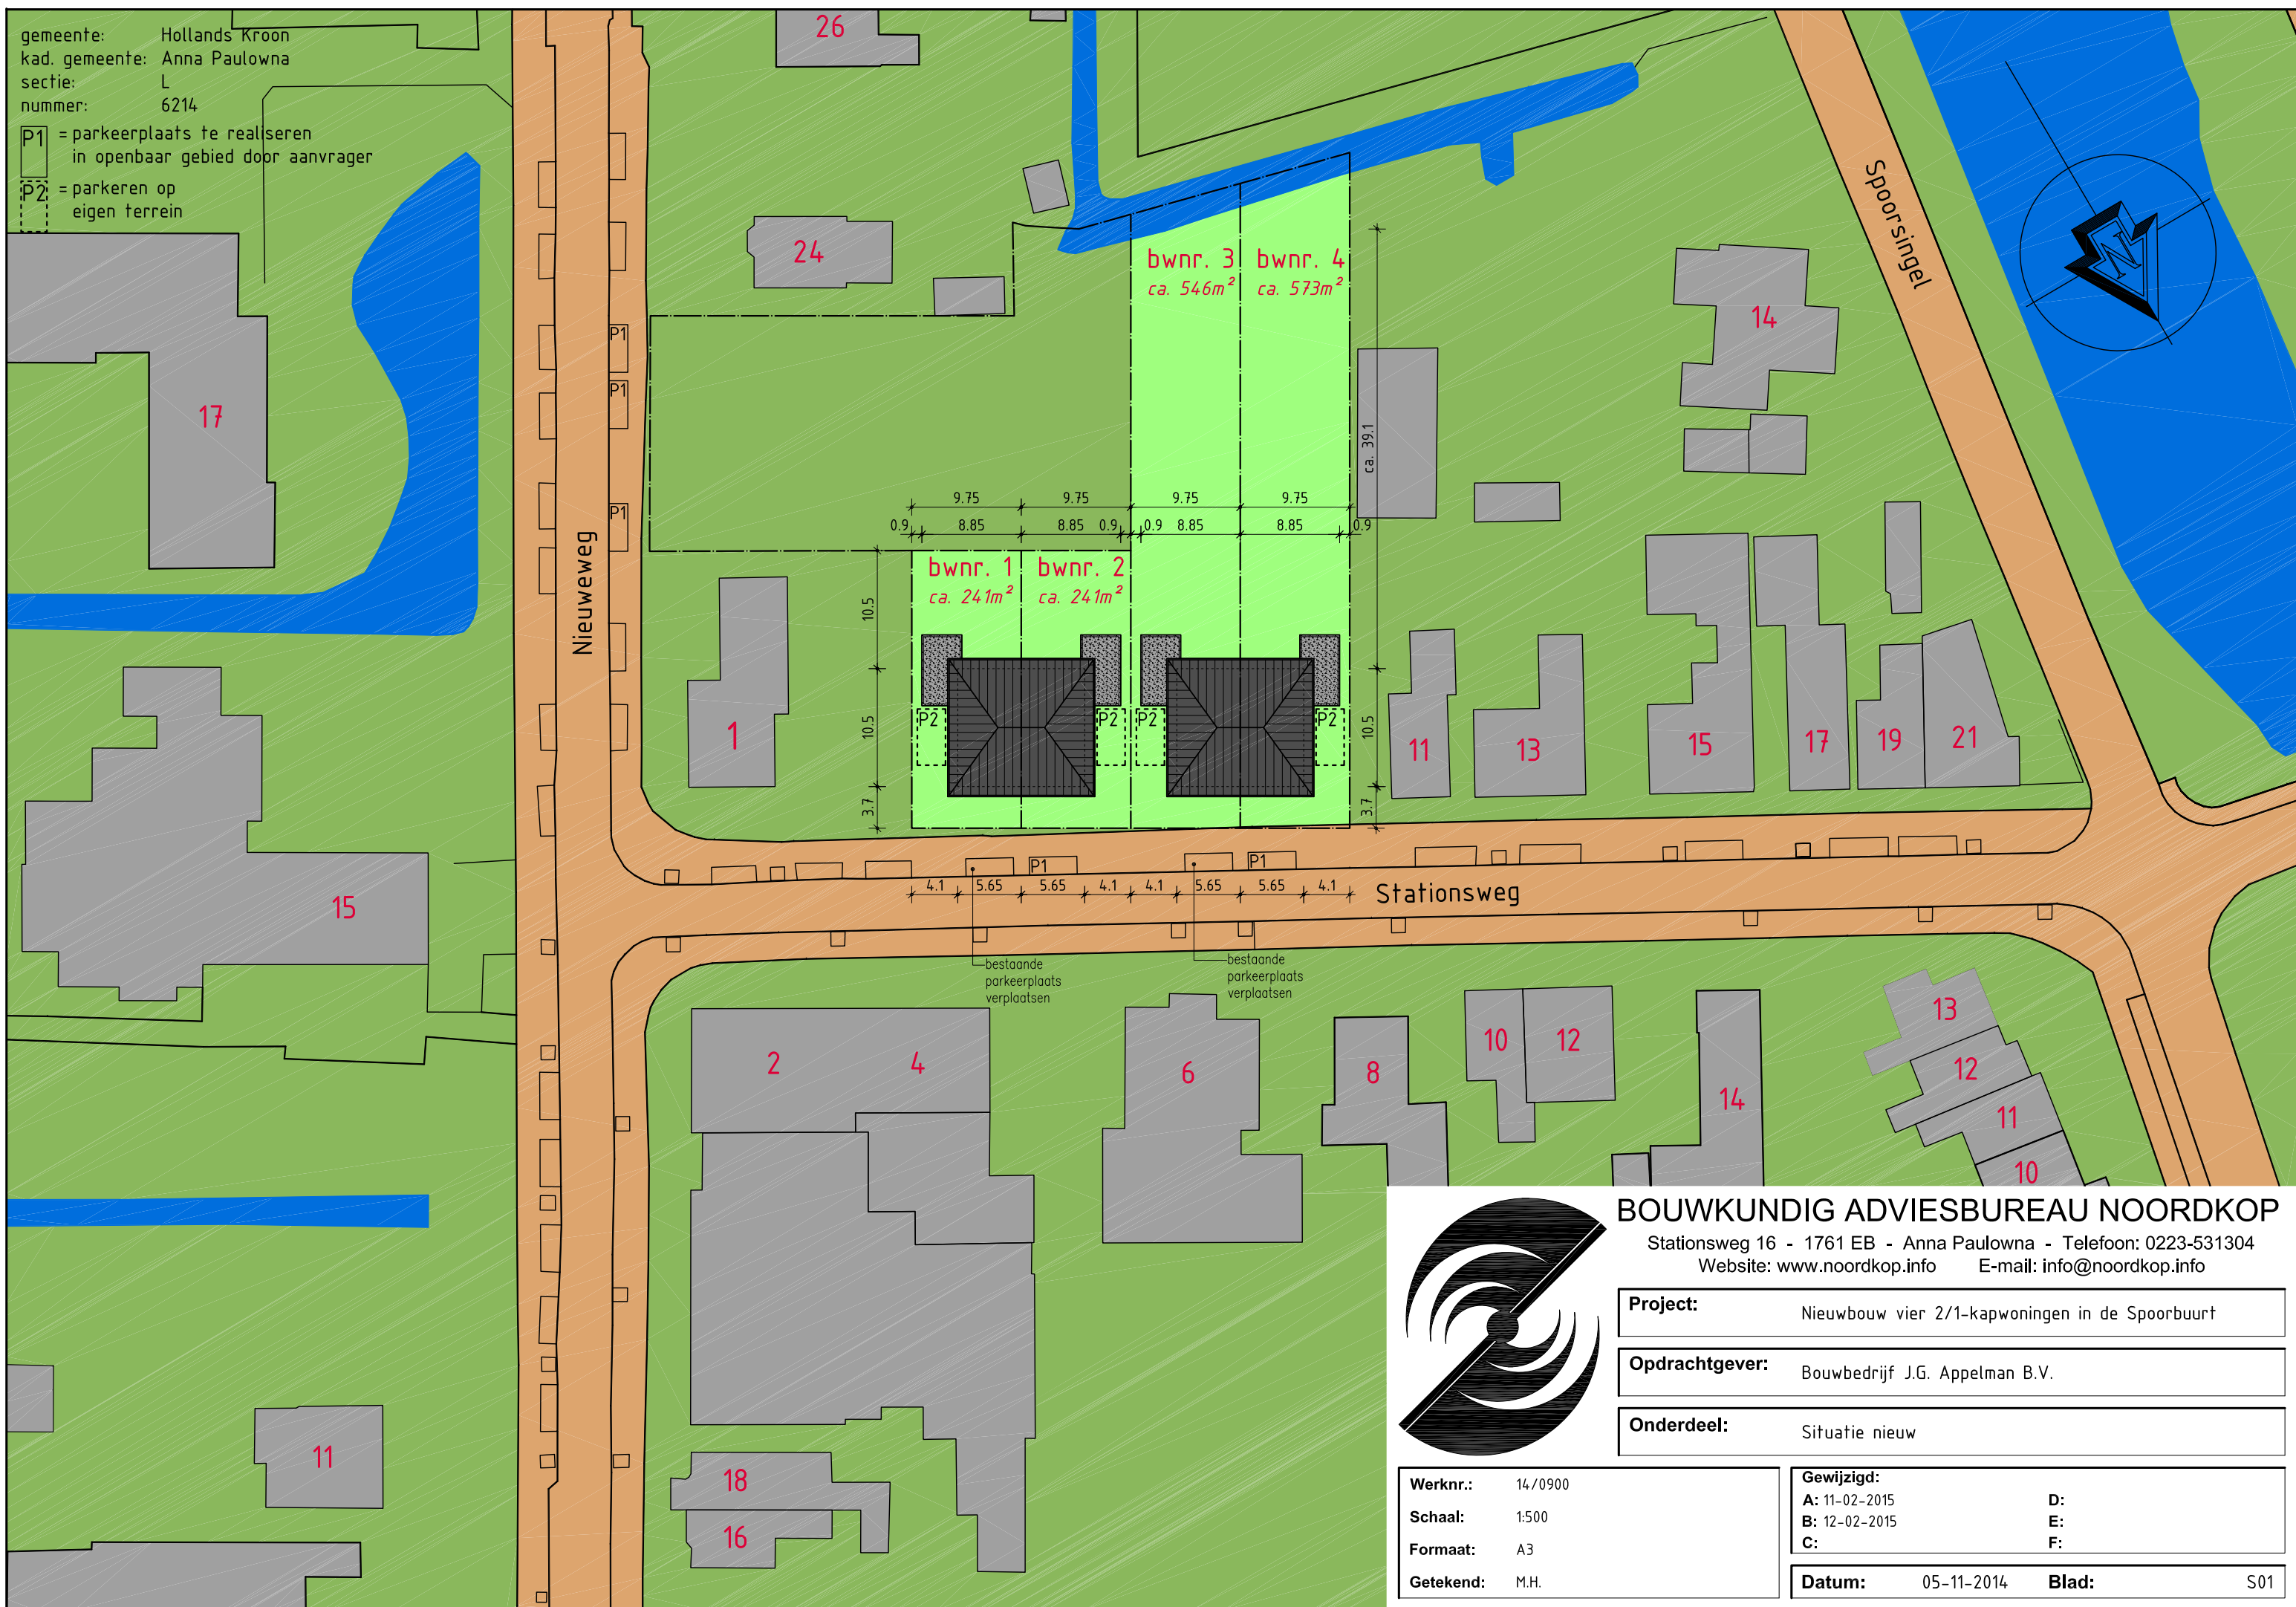

**BOUWKUNDIG ADVIESBUREAU NOORDKOP**

Stationsweg 16 - 1761 EB - Anna Paulowna - Telefoon: 0223-531304  
 Website: [www.noordkop.info](http://www.noordkop.info) E-mail: [info@noordkop.info](mailto:info@noordkop.info)

**Project:** Nieuwbouw vier 2/1-kapwoningen in de Spoorbuurt

**Opdrachtgever:** Bouwbedrijf J.G. Appelman B.V.

**Onderdeel:** Situatie nieuw

**Werknr.:** 14/0900  
**Schaal:** 1:500  
**Formaat:** A3  
**Getekend:** M.H.

**Gewijzigd:**  
**A:** 11-02-2015 **D:**  
**B:** 12-02-2015 **E:**  
**C:** **F:**

**Datum:** 05-11-2014 **Blad:** S01