


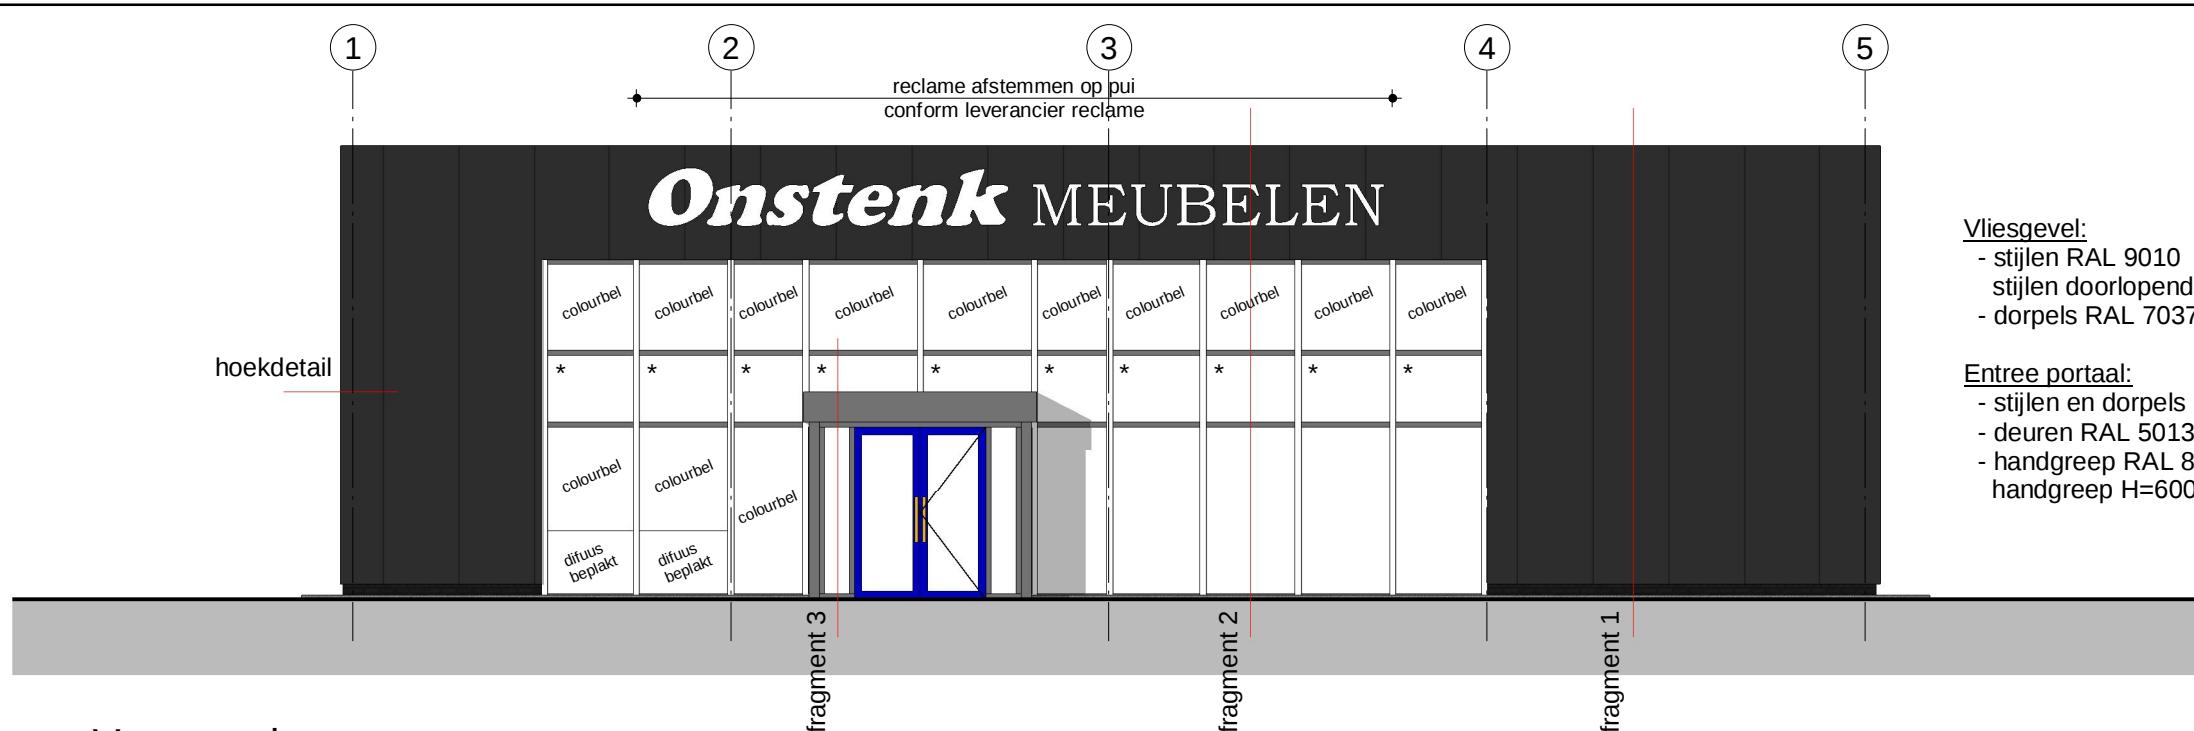

Vliesgevel:


- stijlen RAL 9010
- stijlen doorlopend
- dorpels RAL 7037

Entree portaal:


- stijlen en dorpels RAL 7037
- deuren RAL 5013
- handgreep RAL 8023 metallic
- handgreep H=600mm, Ø35mm

Voorgevel

* - colourbel paneel buiten/ dicht paneel binnen

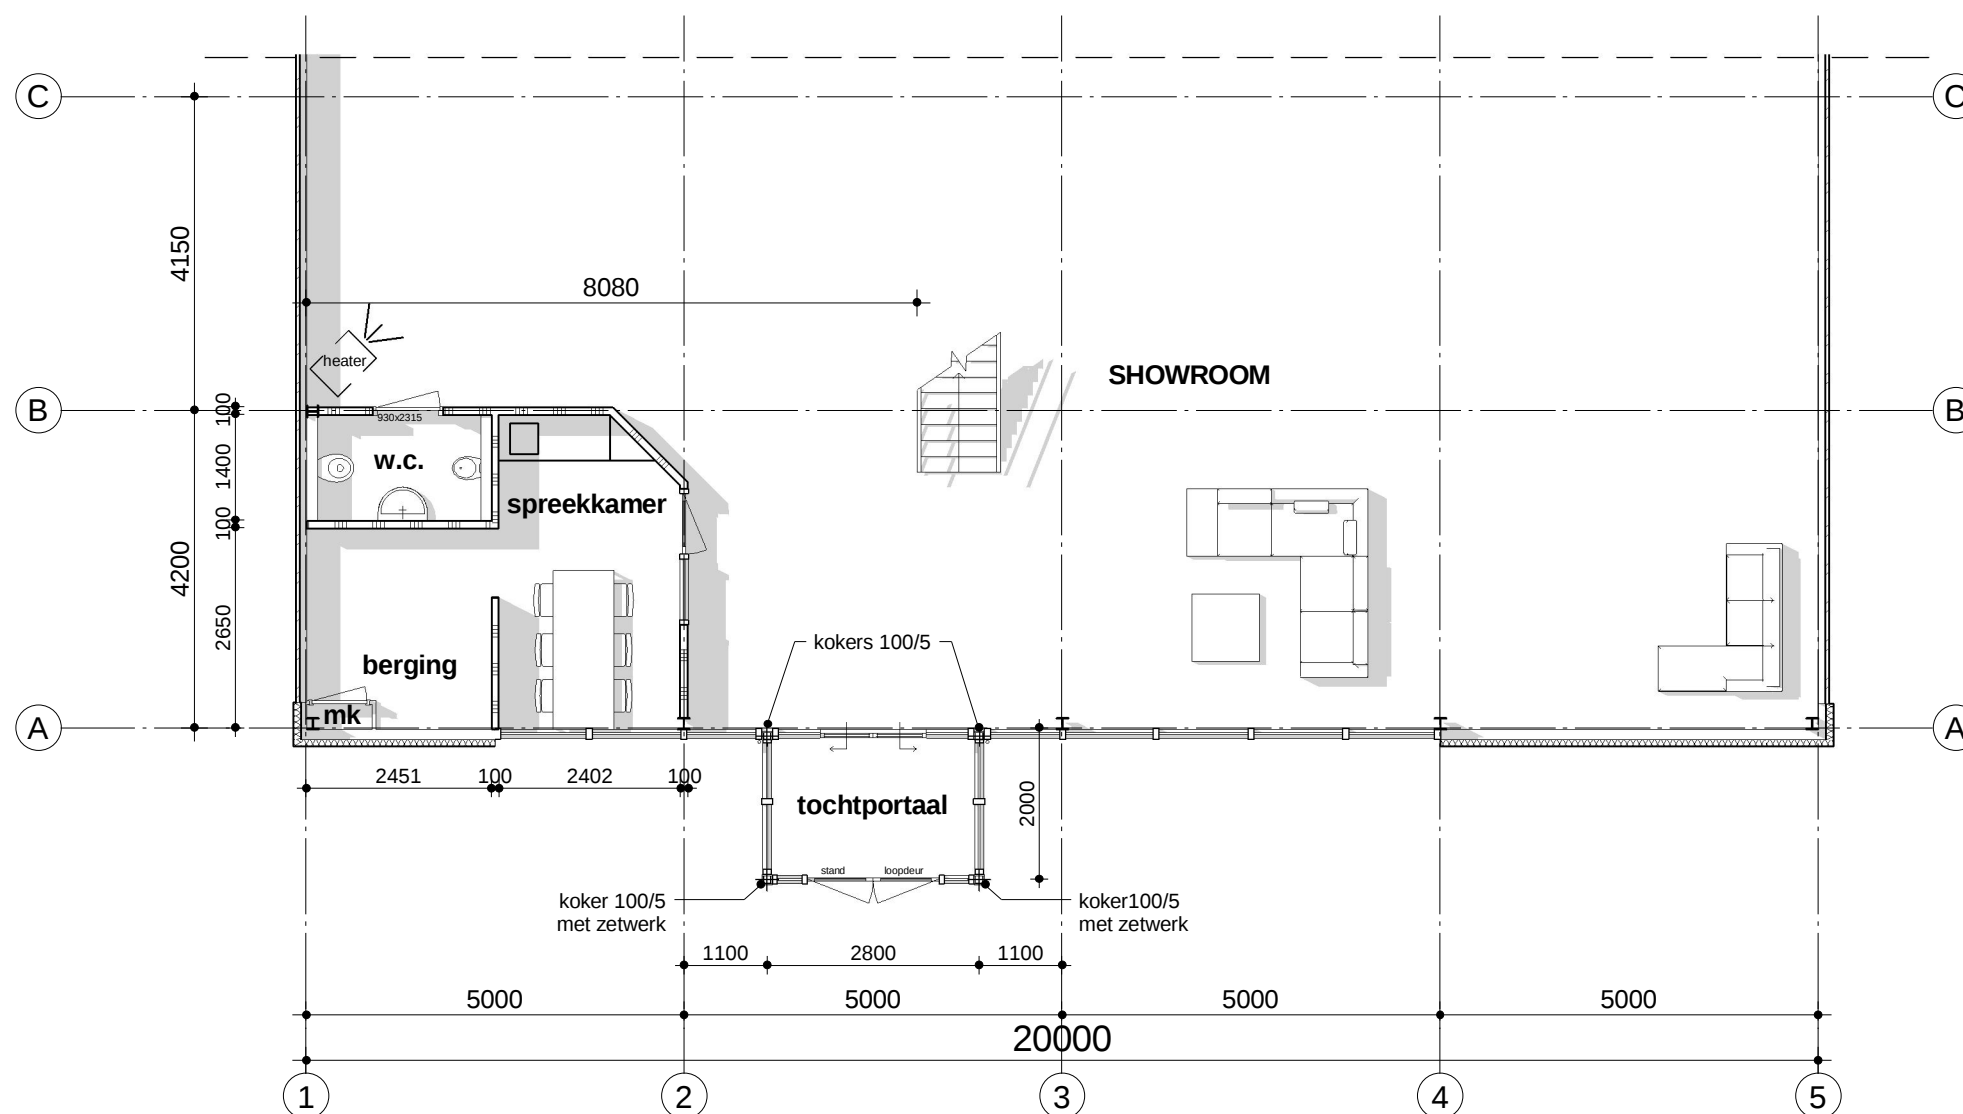

Begane grond

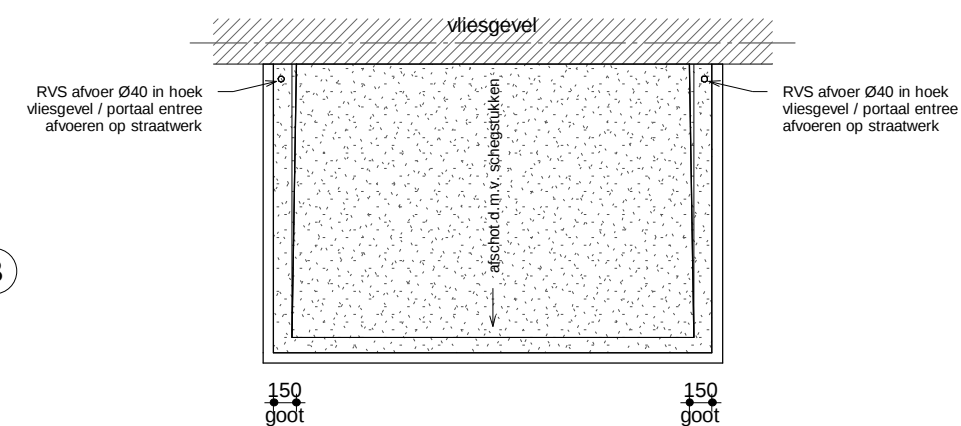

Dak portaal entree

