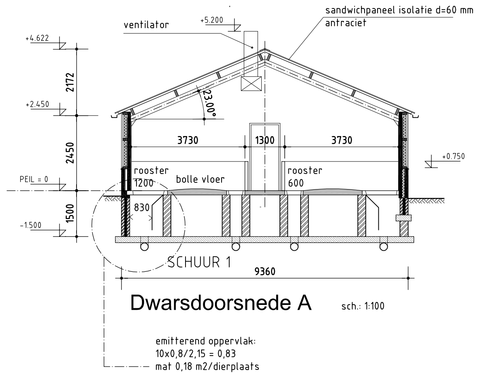

Dwarsdoorsnede A sch.: 1:100

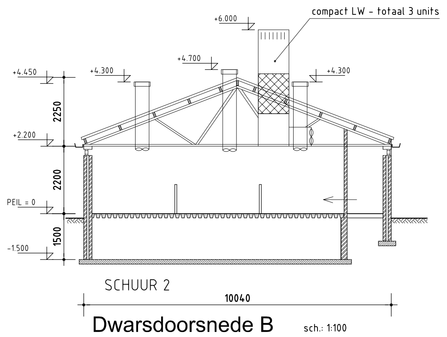

Dwarsdoorsnede B sch.: 1:100

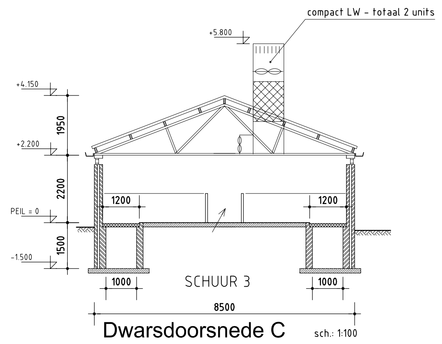

Dwarsdoorsnede C sch.: 1:100

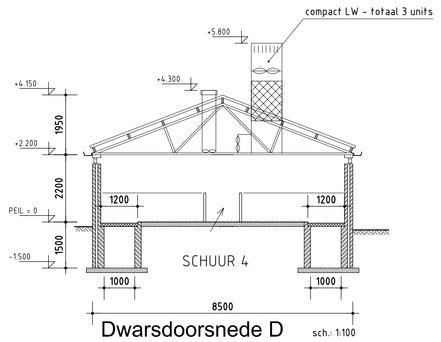

Dwarsdoorsnede D sch.: 1:100

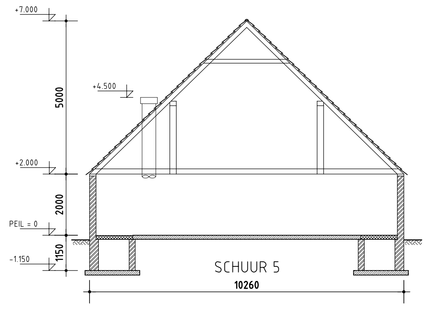

Dwarsdoorsnede E sch.: 1:100

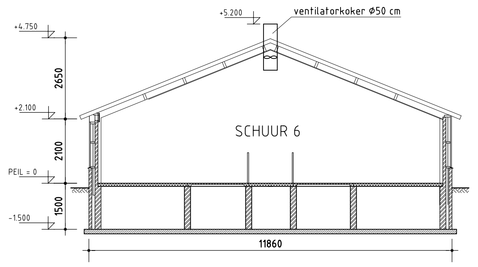

Dwarsdoorsnede F sch.: 1:100

Renvooi m.b.t. schuurindeling

nr	afd.	omschrijving	bezetting	mestregeling	ventilatie	Huisvestingssysteem Rav-code
1	a.	mestschuur	80 st. vleesvarkens	mestkelder	ventilator Ø45 cm-0,45 kW	D3.2.7.2.1
	b.	mestschuur	80 st. vleesvarkens	mestkelder	ventilator Ø45 cm-0,45 kW	D3.2.7.2.1
	c.	mestschuur	80 st. vleesvarkens	mestkelder	ventilator Ø45 cm-0,45 kW	D3.2.7.2.1
	d.	mestschuur	80 st. vleesvarkens	mestkelder	ventilator Ø45 cm-0,45 kW	D3.2.7.2.1
				totaal inh. 135 m^3		
2	a.	groepshuisvesting	1 st. beer	mestkelder	ventilator Ø40 cm-0,33 kW	D2.100
	b.	voer-ligboxen	36 st. zeugen	mestkelder	idem als afd. a.	D1.3.101
	c.	mestschuur	60 st.vleesvarkens	mestkelder	ventilator Ø40 cm-0,33 kW + LW unit	D3.2.14.1
	d.	mestschuur	60 st.vleesvarkens	mestkelder	ventilator Ø40 cm-0,33 kW + LW unit	D3.2.14.1
	e.	mestschuur	140 st.gesp.biggen	mestkelder	ventilator Ø40 cm-0,33 kW + LW unit	D1.1.14
	f.	biggen-opfokhokken	120 st. biggen	weekopslag	ventilator Ø40 cm-0,33 kW	D1.1.3.1
	g.	biggen-opfokhokken	120 st. biggen	weekopslag	ventilator Ø40 cm-0,33 kW	D1.1.3.1
				totaal inh. 400 m^3		
3	a.	kraamhokken	14 st. kraamzeugen	mestkelder	ventilator Ø40 cm-0,45 kW + LW unit	D1.2.15
	b.	kraamhokken	14 st. kraamzeugen	mestkelder	ventilator Ø40 cm-0,45 kW + LW unit	D1.2.15
				totaal inh. 84 m^3		
4	a.	mestschuur	80 st. vleesvarkens	mestkelder	ventilator Ø40 cm-0,33 kW	D3.100.1
	b.	mestschuur	80 st. vleesvarkens	mestkelder	ventilator Ø40 cm-0,33 kW + LW unit	D3.2.14.1
	c.	mestschuur	80 st. vleesvarkens	mestkelder	ventilator Ø45 cm-0,45 kW + LW unit	D3.2.14.1
	d.	mestschuur	80 st. vleesvarkens	mestkelder	ventilator Ø45 cm-0,45 kW + LW unit	D3.2.14.1
				totaal inh. 112 m^3		
5	a.	mestschuur	200 st. vleesvarkens	mestkelder	ventilator 2xØ45 cm-0,45 kW	D3.100.1
	b.	mestschuur	80 st. vleesvarkens	mestkelder	ventilator Ø40 cm-0,33 kW	D3.100.1
			totaal 280 stuks	totaal inh. 45 m^3		
6	a.	groepshuisvesting	48 st. zeugen	mestkelder	ventilator Ø50 cm-0,45 kW	D1.3.100
	b.	groepshuisvesting	48 st. zeugen	mestkelder	ventilator Ø50 cm-0,45 kW	D1.3.100
	c.	voer-ligboxen	5 st. zeugen	mestkelder		D1.3.100
	d.	voer-ligboxen	5 st. zeugen	mestkelder		D1.3.100
				totaal inh. 385 m^3		

LW = luchtwasunit 95% BWL 2010.26.V1

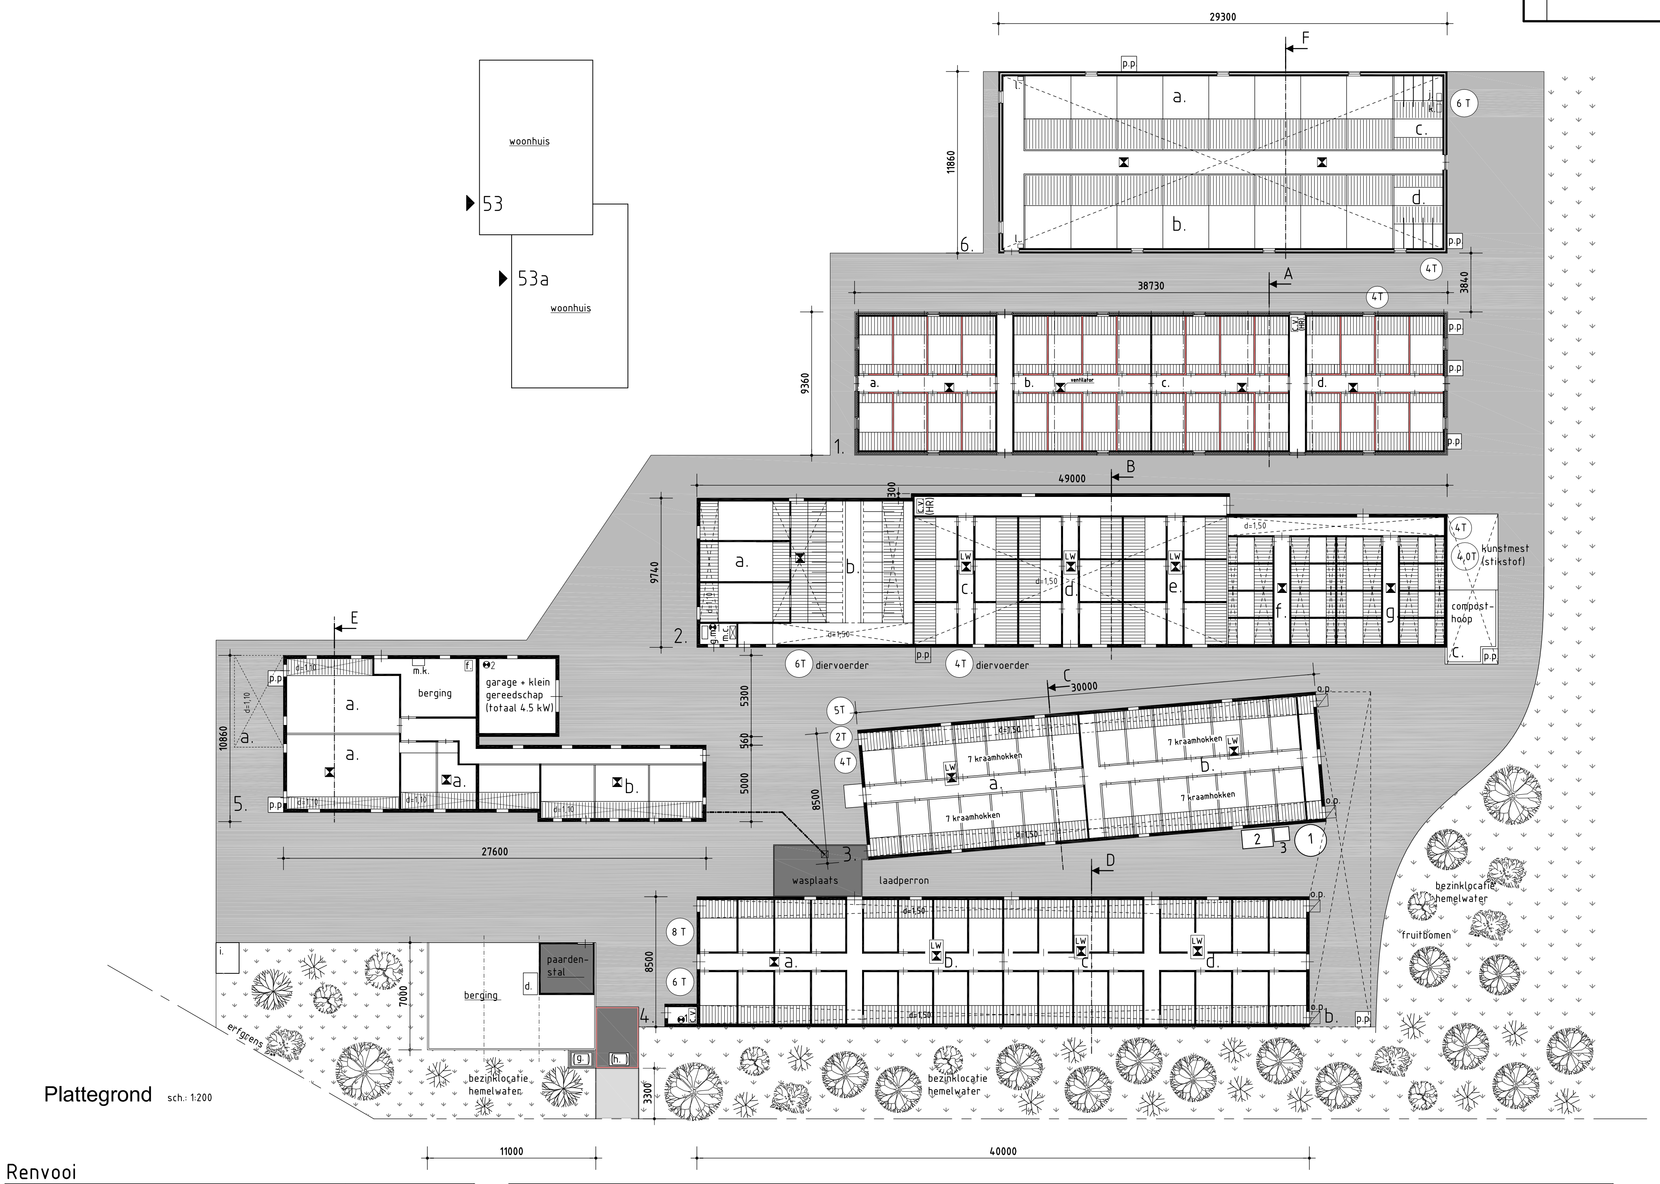

Plattegrond sch.: 1:200

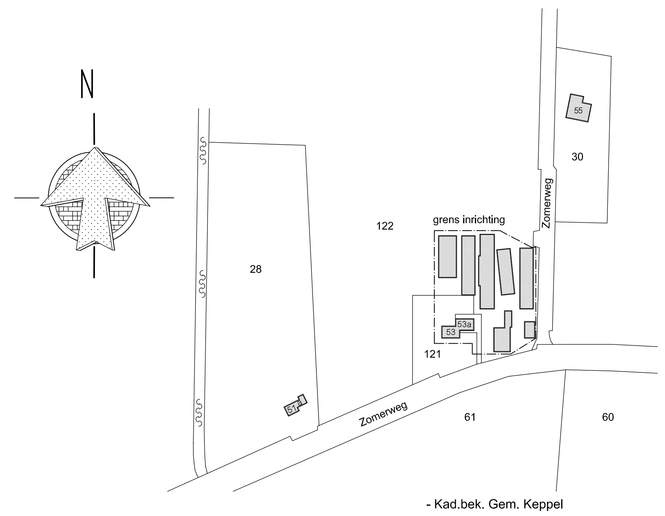

- Kad.bek. Gem. Keppel
- Sectie K, nr 121 /122
- Schaal: 1:2000

Renvooi

	omschrijving	inhoud/vermogen
a.	mestkelder	5 m^3
b.	mestkelder	600 m^3
c.	compostopslag op betonvloer / mestkelder	32 m^3
d.	kadarverkoeling, 0,08 kg propaangas	1,8 Amp.
e.	hogedruk-reiniger mobiel	8,4 kW
f.	waterpomp	2,5 kW
g.	dieselolietank in vloeistofdichte bak	600 l.
h.	dieselolietank in vloeistofdichte bak	500 l.
i.	kadaverlaadplaats	
j.	voermachine	1,80 kW
k.	voermachine	0,65 kW
l.	voermachine	0,35 kW

afkortingen/symbolen

m.k. : meterkast
m.c. : medicijnenkast
g.m. : gasmeter
c.v. : CV-installatie gasgestookt

roostervloer
erfverharding
vloeistofdichte vloer - beton

p.p : pompput
o.p : overloopput
: ventilator
6 T : opslagsilo + inhoud : diervoeder tenzij anders vermeld
: brandblusapparaat: 1 = 12 kg schuim, 2 = 0,5 kg schuim

1 opslagtank spuiwater 20m3
2 waterbehandelingsunit t.b.v. luchtwassers
3 container zwavelzuur 800 ltr
LW = luchtwasunit

schaal:	1:100 / 1:200 / 1:2000	datum:	Maatschap Wesselink Zomerweg 53/53a 6996 DT Drempt
getekend:	HBR	12-11-2014	
gezien:			
status:	vrijgegeven		

Betreft: Milieuvergunning boerderij aan Zomerweg 53 te Drempt

Onderdeel: Boerderij aan Zomerweg 53/53a

BREMER ENGINEERING
bouwkundig & civieltechnisch adviesbureau
Hoefkensestraat 12
6996 DS Drempt
Tel.: (0313) 48 28 01
Fax: (0313) 48 28 37

Werk no. NL488

revisie	A	B	C	D
datum:	25-2-'15			

blad: 488-01