


rechterzijgevel




achtergevel ongewijzigd

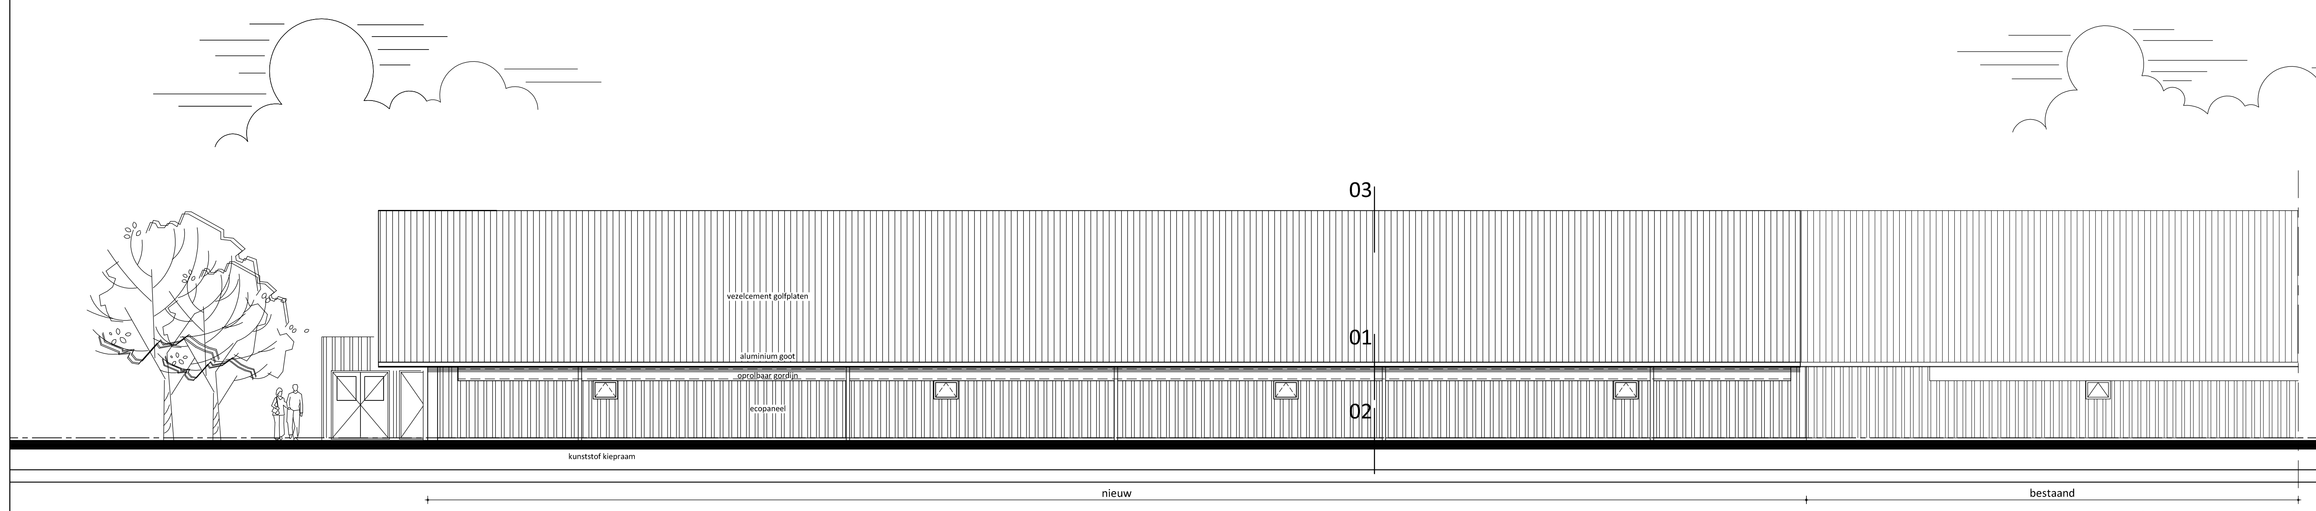


linkerzijgevel

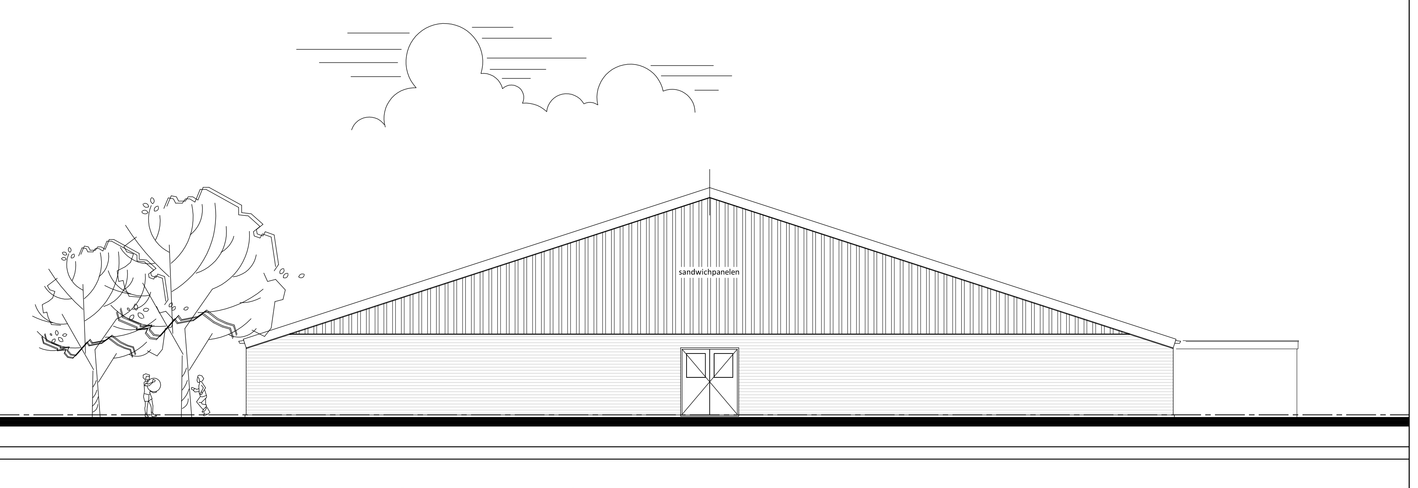


voorgevel

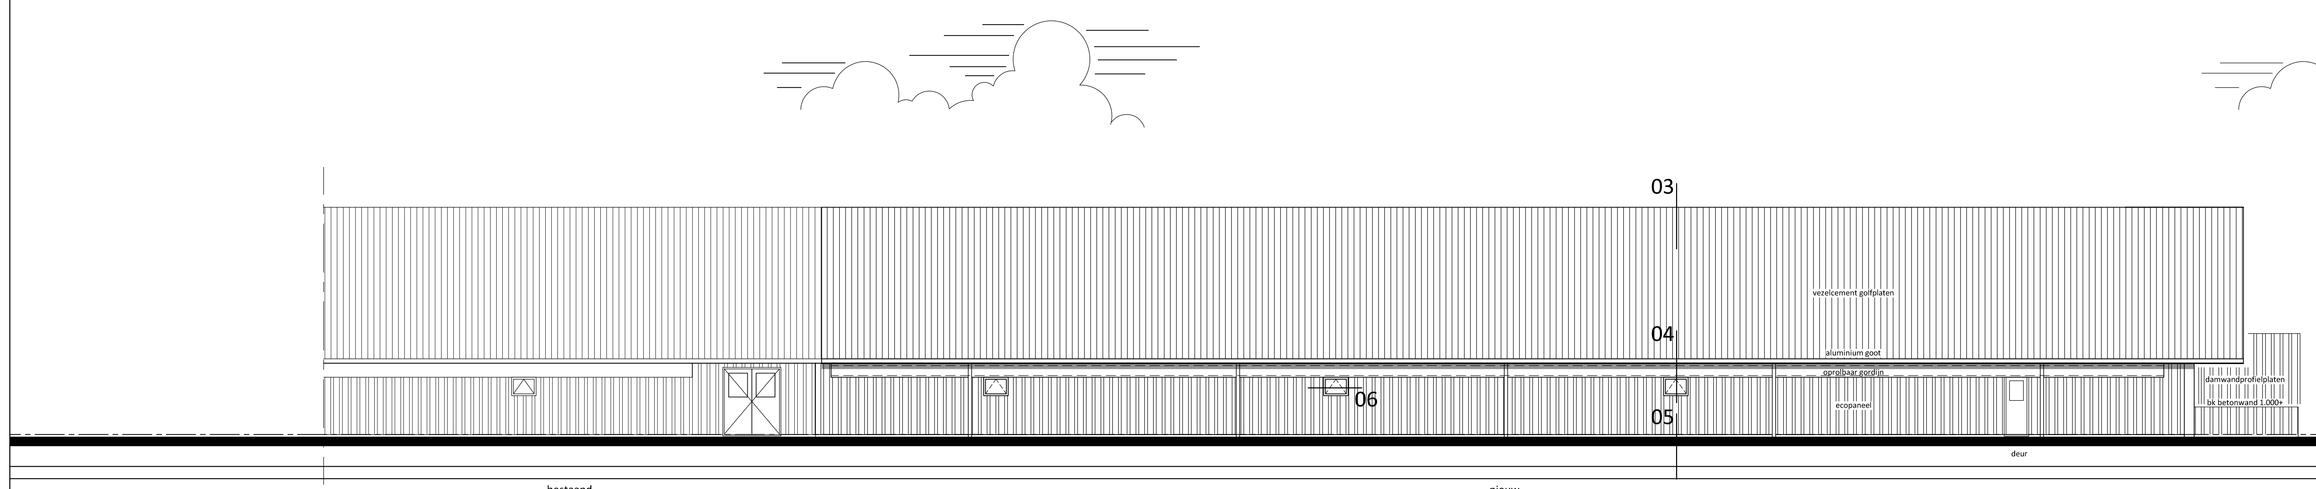


doorsnede B-B

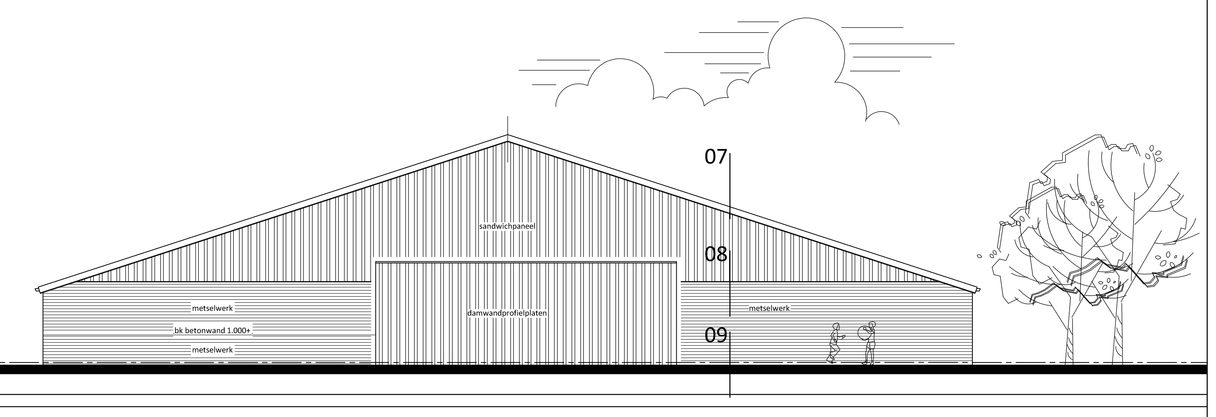


doorsnede A-A




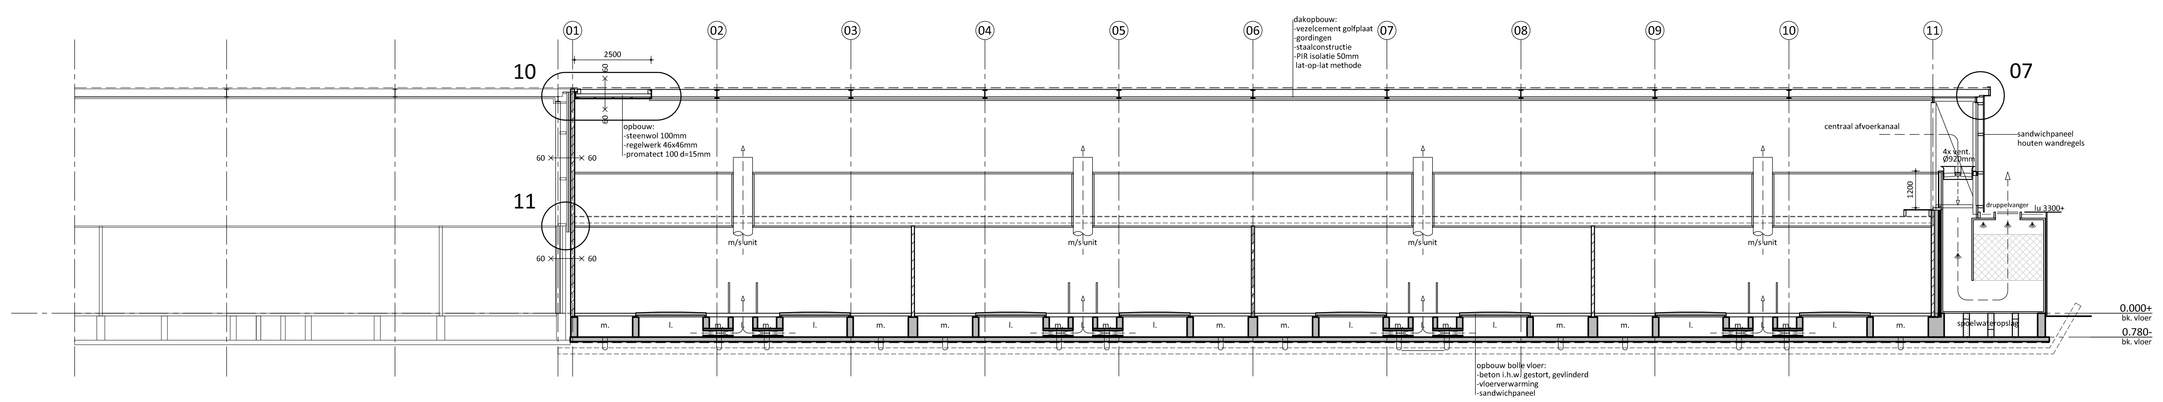


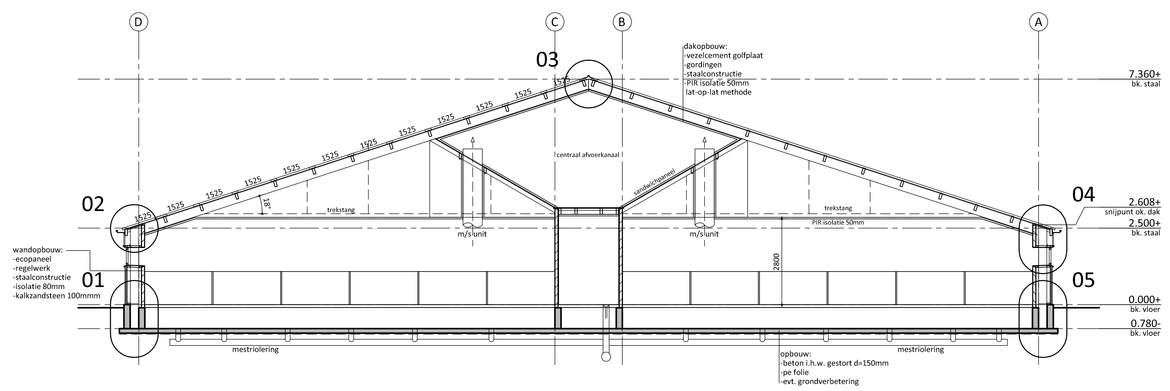


# situatie

kadastrale gemeente: Hengelo (Gld)
sectie: L, perceelnummer: 707, 708
schaal: 1:2000

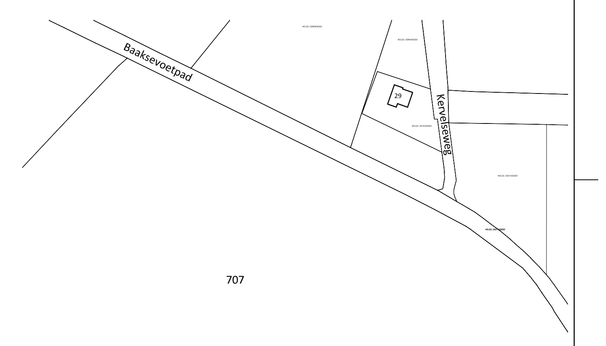**Renvooi gevels en wanden**

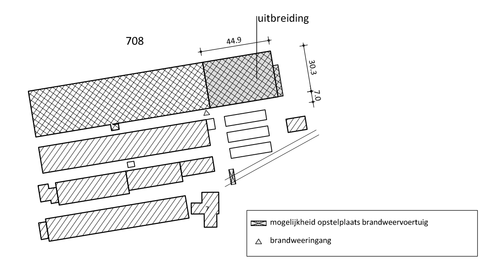- bestaande bebouwing
- wandopbouw: - ecopanel - luchtspouw - 100mm minerale wol - kalkzandsteen
- wandopbouw: - 100mm schoonmetselwerk - luchtspouw - 80mm minerale wol - kalkzandsteen
- kalkzandsteen
- beton
- prefab latei
- sandwich wandpaneel
- 1525 vezelcement golfplaat,

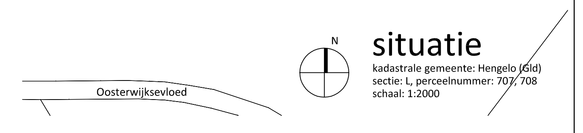**Renvooi algemeen**

- alle hout-, beton- en staalconstructies volgens constructeur
- maten van bestaande situatie in het werk controleren
- gebruiksfunctie: lichte industrie

**Renvooi luchtdichtheid en ventilatie**

- alle lucht kanalen luchtdicht uitvoeren
- alle afdelingen luchtdicht van elkaar scheiden
- alle lucht- en mestkanalen luchtdicht van elkaar scheiden

**Kleur- en materiaalstaat**

| | | |
|---|---|---|
| metselwerk | baksteen | rood genuanceerd (als bestaand) |
| voegwerk | cement | lichtgrijs (als bestaand) |
| raam kozijnen | kunststof | wit (als bestaand) |
| ramen | kunststof | wit (als bestaand) |
| deurkozijnen | hout | wit (als bestaand) |
| deuren | hout | donker groen (als bestaand) |
| topgevelbekleding | sandwichpanelen | donker groen (als bestaand) |
| zijgevelbekleding | ecopanelen | donker groen (als bestaand) |
| dakbedekking | vezelcement golfplaten | antraciet zwart (als bestaand) |
| windveer | gezet staal | wit (als bestaand) |
| windbreekgaas | kunststof | donker groen (als bestaand) |
| gordijn | kunststof | donker groen (als bestaand) |
| goot | aluminium | grijs (als bestaand) |


rombou

opdrachtgever: Maatschap Hakvoort
Ullenerstraat 4
7256 KD Keijenborg
Tel. (0575) 462 317


project: verlenging van een vleesvarkensstal voor het bedrijf aan de Baaksevoetpad 7 te Hengelo (Gld)

onderdeel: gewijzigde toestand gevels en doorsneden

bladnummer: BO-20

| | |
|---|---|
| intake | B-51.099 |
| schaal | 1:100 |
| papierformaat | A0+ |
| auteur | JC |
| architect | |
| registratienr | |
| fase | vergunning |
| datum | 30-10-2013 |
| gewijzigd A | - |
| gewijzigd B | - |
| gewijzigd C | - |
| gewijzigd D | - |


Zwartewaterstraat 14
Postbus 1141
8000 AC Zwolle
t (088) 888 66 61
f (088) 888 66 62
e info@rombou.nl
www.rombou.nl