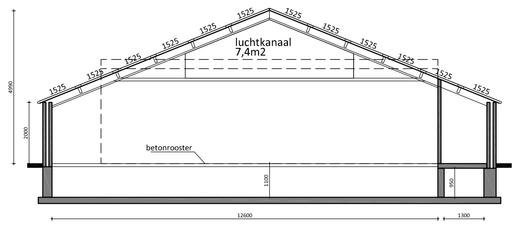

doorsnede C-C

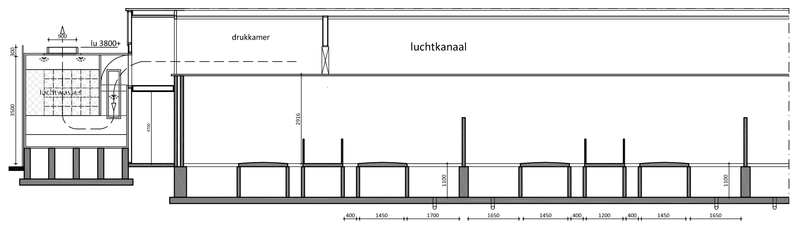

doorsnede C1-C1

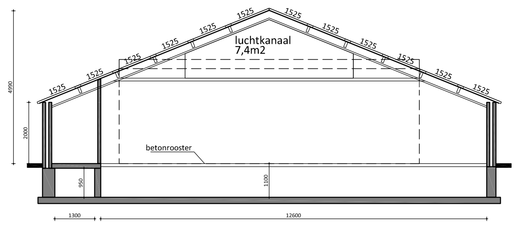

doorsnede D-D

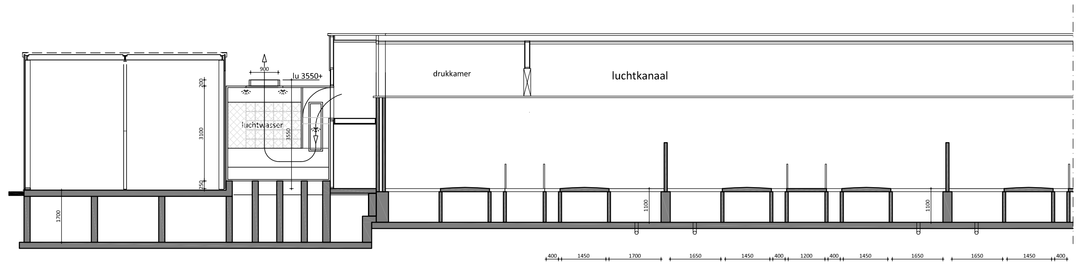

doorsnede M-D1

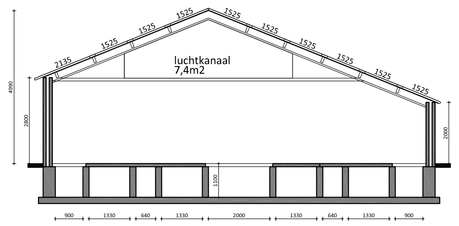

doorsnede E-E

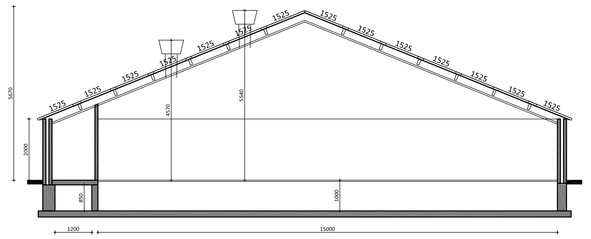

doorsnede H-H

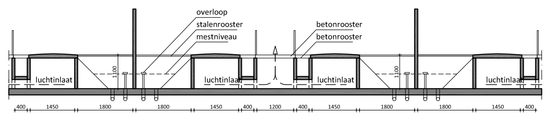

doorsnede H1-H1

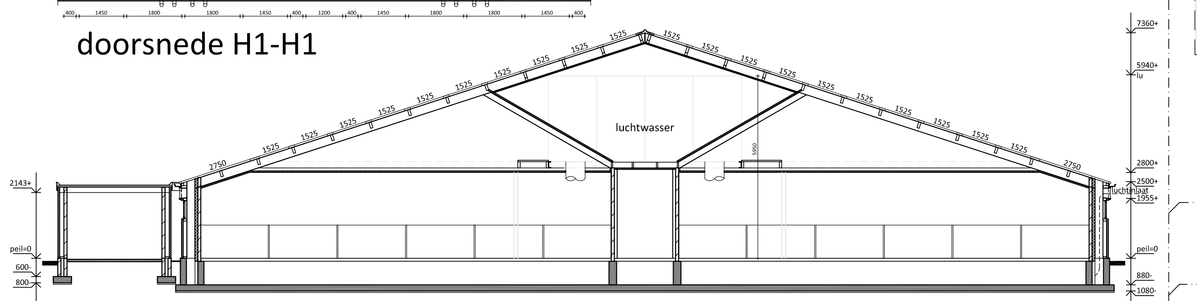

doorsnede J-J

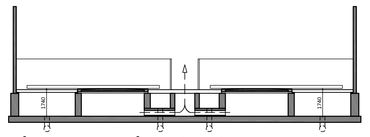

doorsnede J1-J1

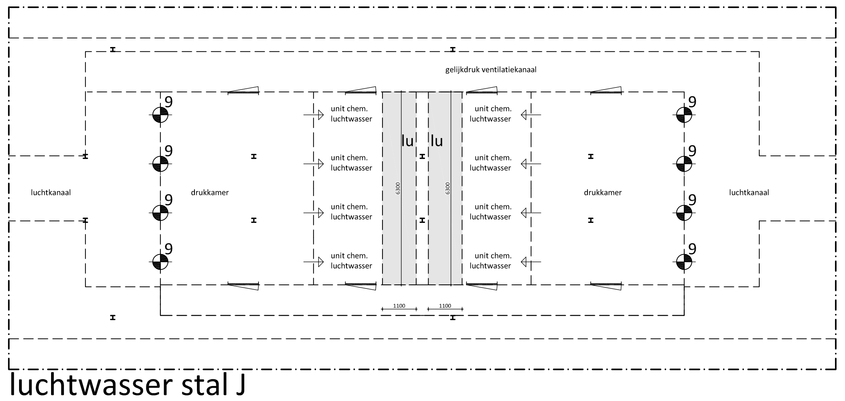

luchtwasser stal J

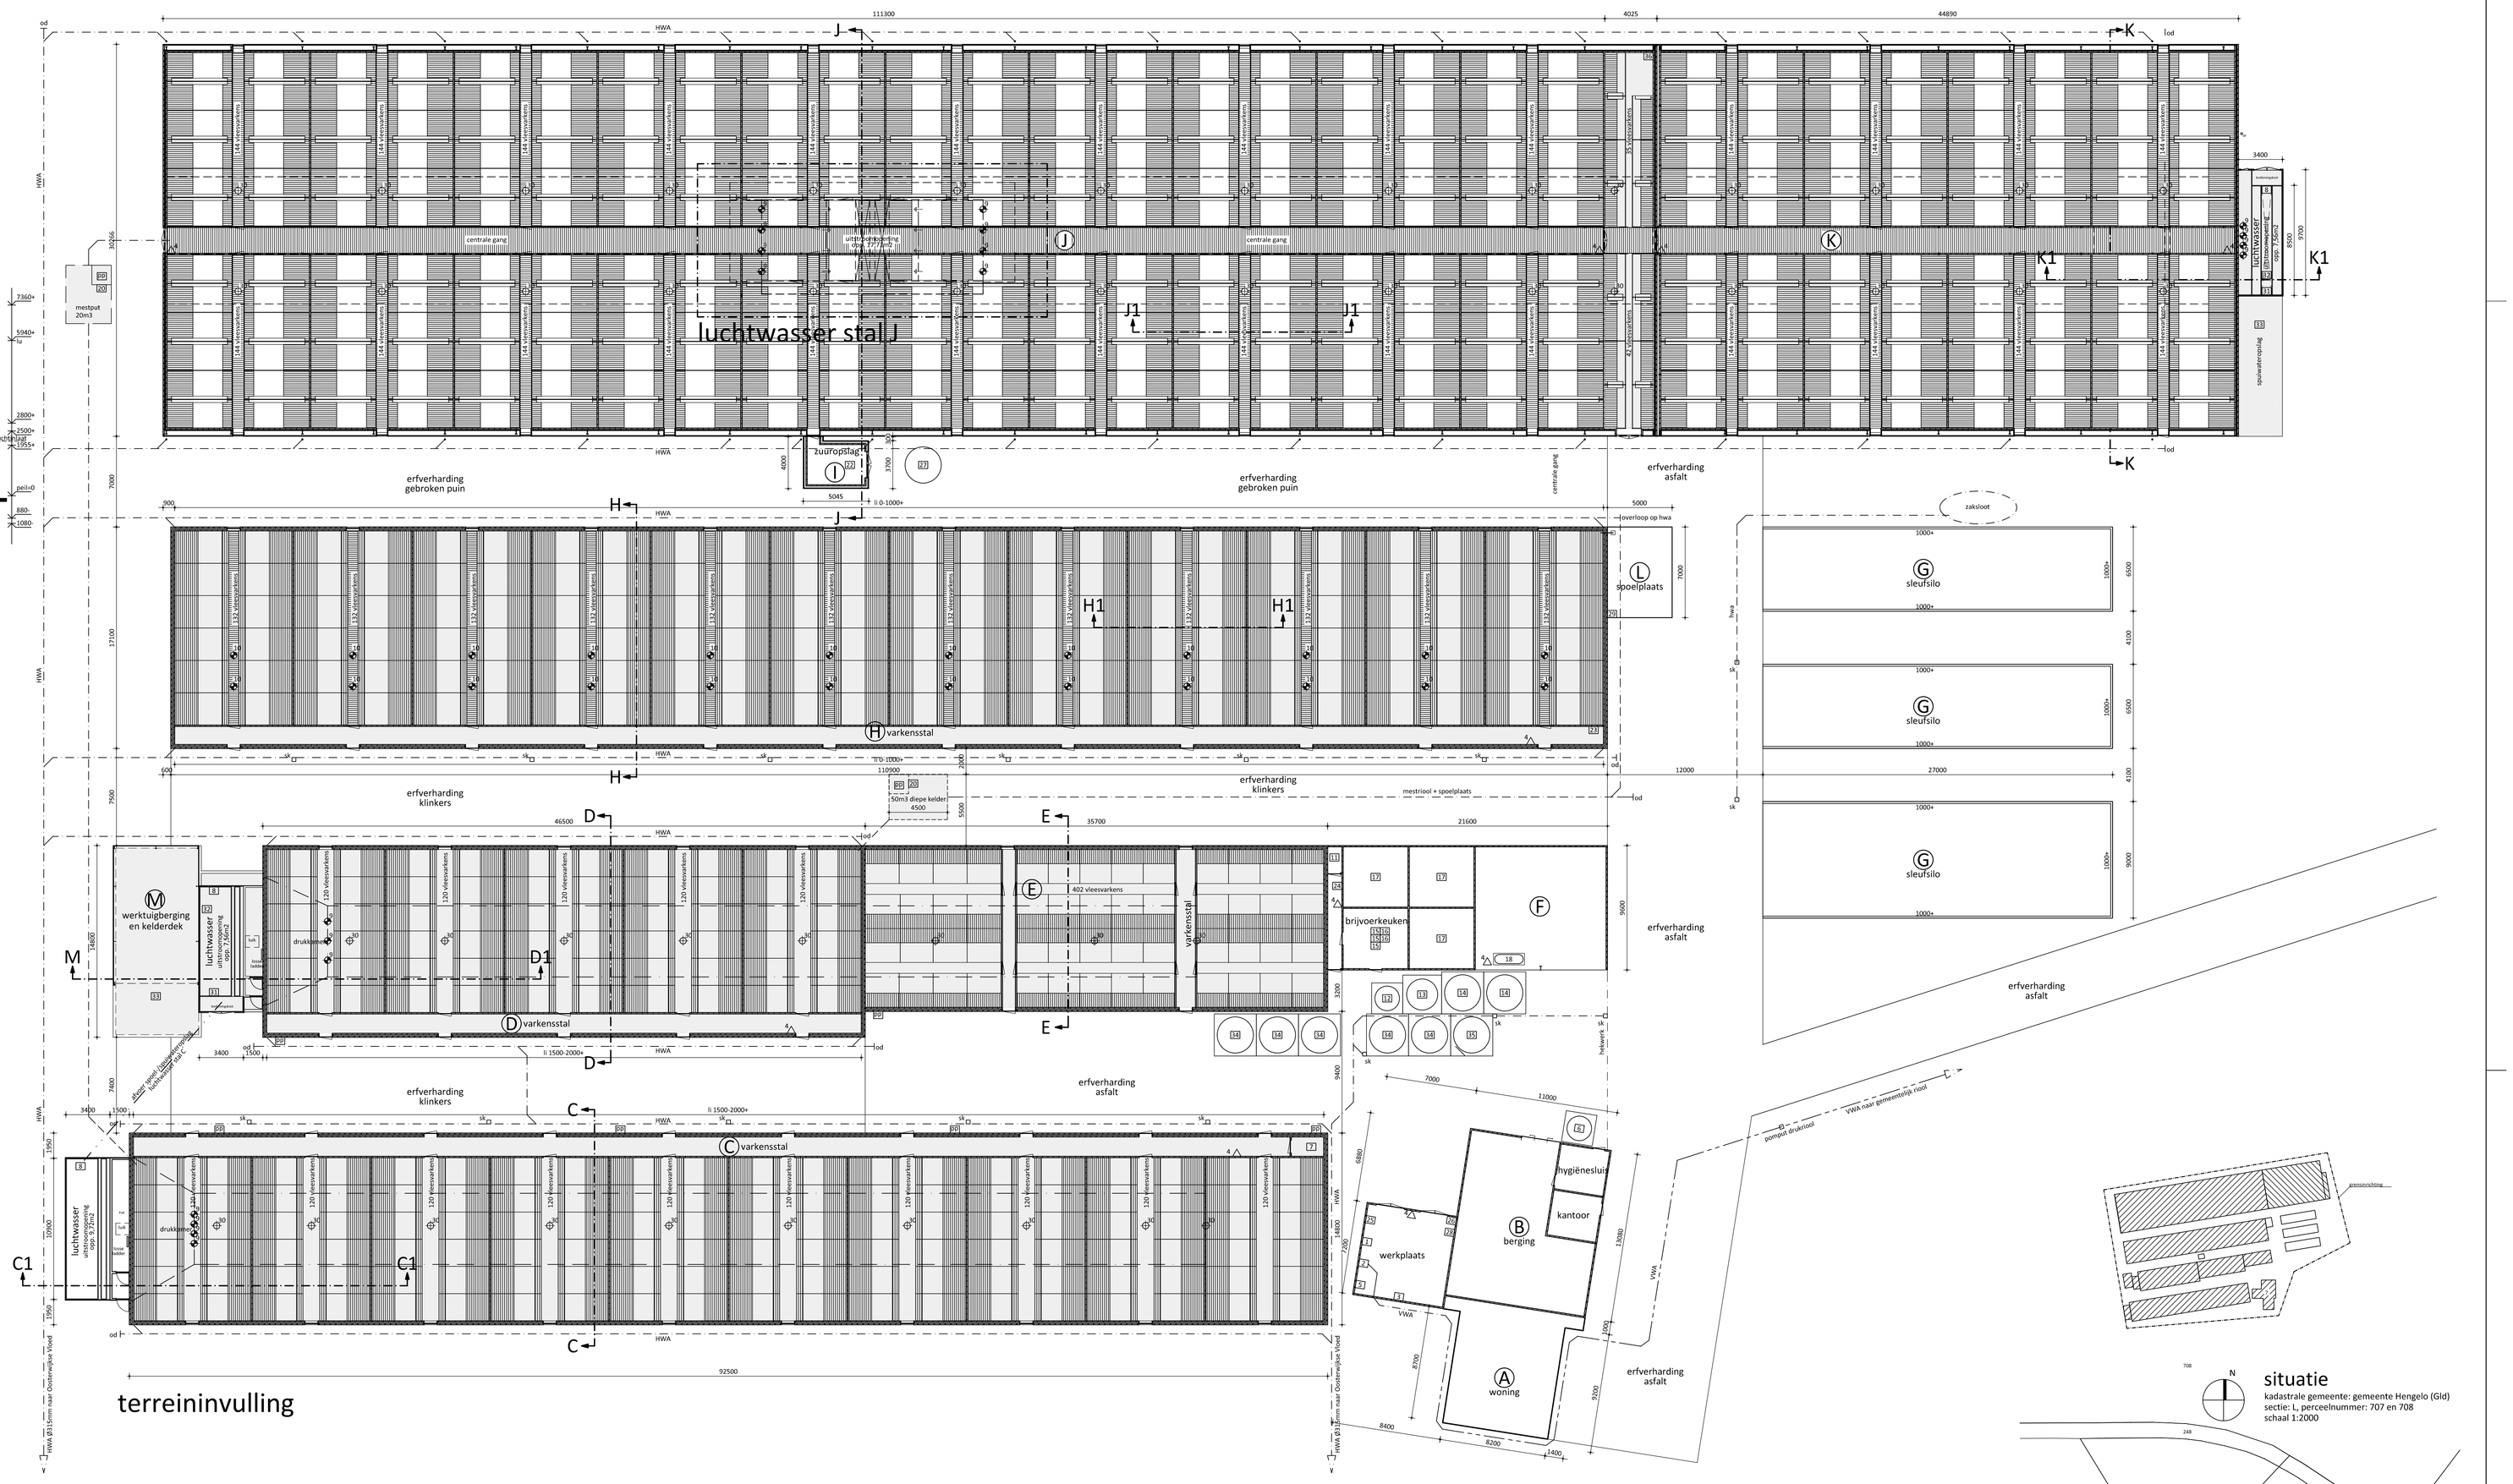
luchtwasser stal J
centrale gang
centrale gang
erfverharding gebroken puin
erfverharding gebroken puin
erfverharding asfalt
erfverharding klinkers
erfverharding klinkers
erfverharding asfalt
erfverharding asfalt
mestput 20m3
mestput 20m3
werktuigberging en kelderdek
brijvoerkeuken
hygiëneslui
kantoor
berging
werkplaats
woning
spoelplaats
sleufsilo
sleufsilo
sleufsilo
zakloot
overloop op hwa
50m3 diepe kelder
Hwa
Hwa
Hwa