


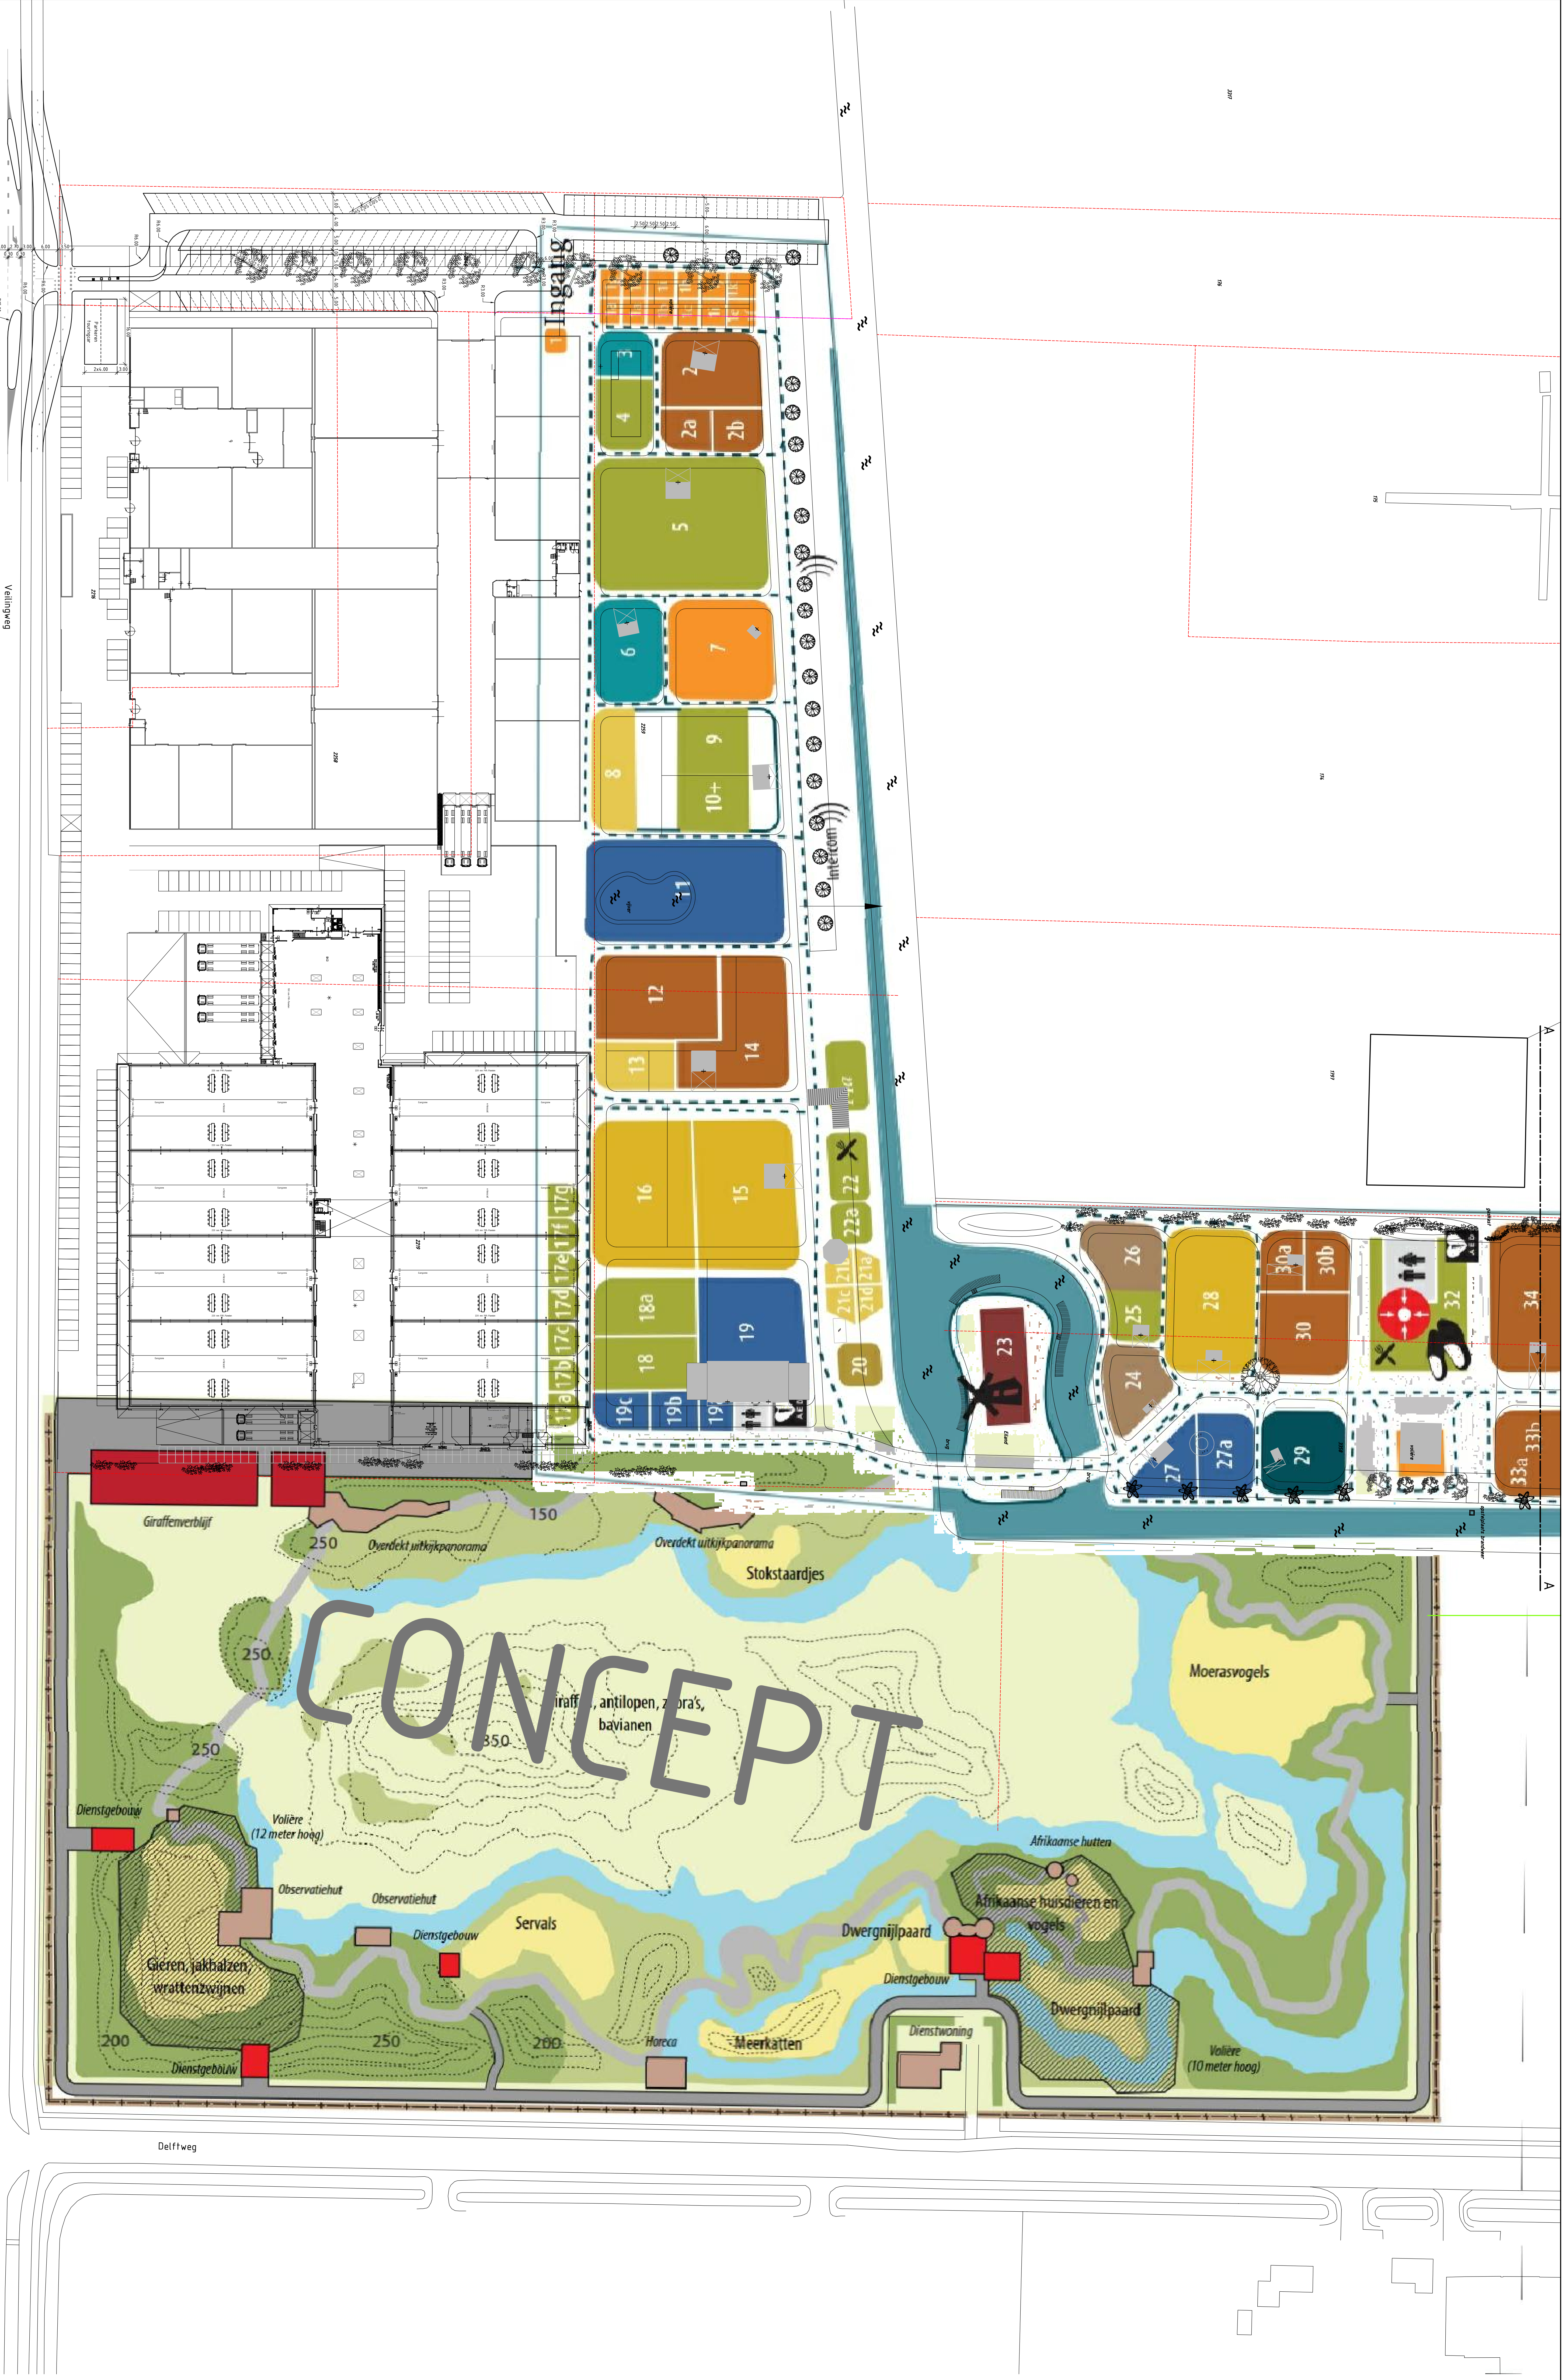

VERKLARING

VERKLARING

AANTAL PARKEERPLAATSEN UITBREIDING DIERENPARK: 16
HUIDIG AANTAL PARKEERPLAATSEN COLDSTORES: 201
MATEN IN METERS


CONCEPT

VAN BLANCKENDAELL PARK

VORONTWERP

BESTAANDE SITUATIE MET TOEKOMSTIGE AANSLUITING EN UITBREIDING PARKEERPLAATSEN EN UITBREIDING PARK

205	288629208.dwg	A0	1:500		
-----	---------------	----	-------	--	--

Kantor	Projectnummer	Startdatum	Deel	Doel
ALKMAAR	307226	07-11-2014	E.G.	 AG

NUMBER	DATE	OFFICE	NAME
1	10/10/10	10/10/10	10/10/10

Grontheim

www.grontm.nl

Plotdatum : 7.11.2004

P11256823\Card\233115208.doc